
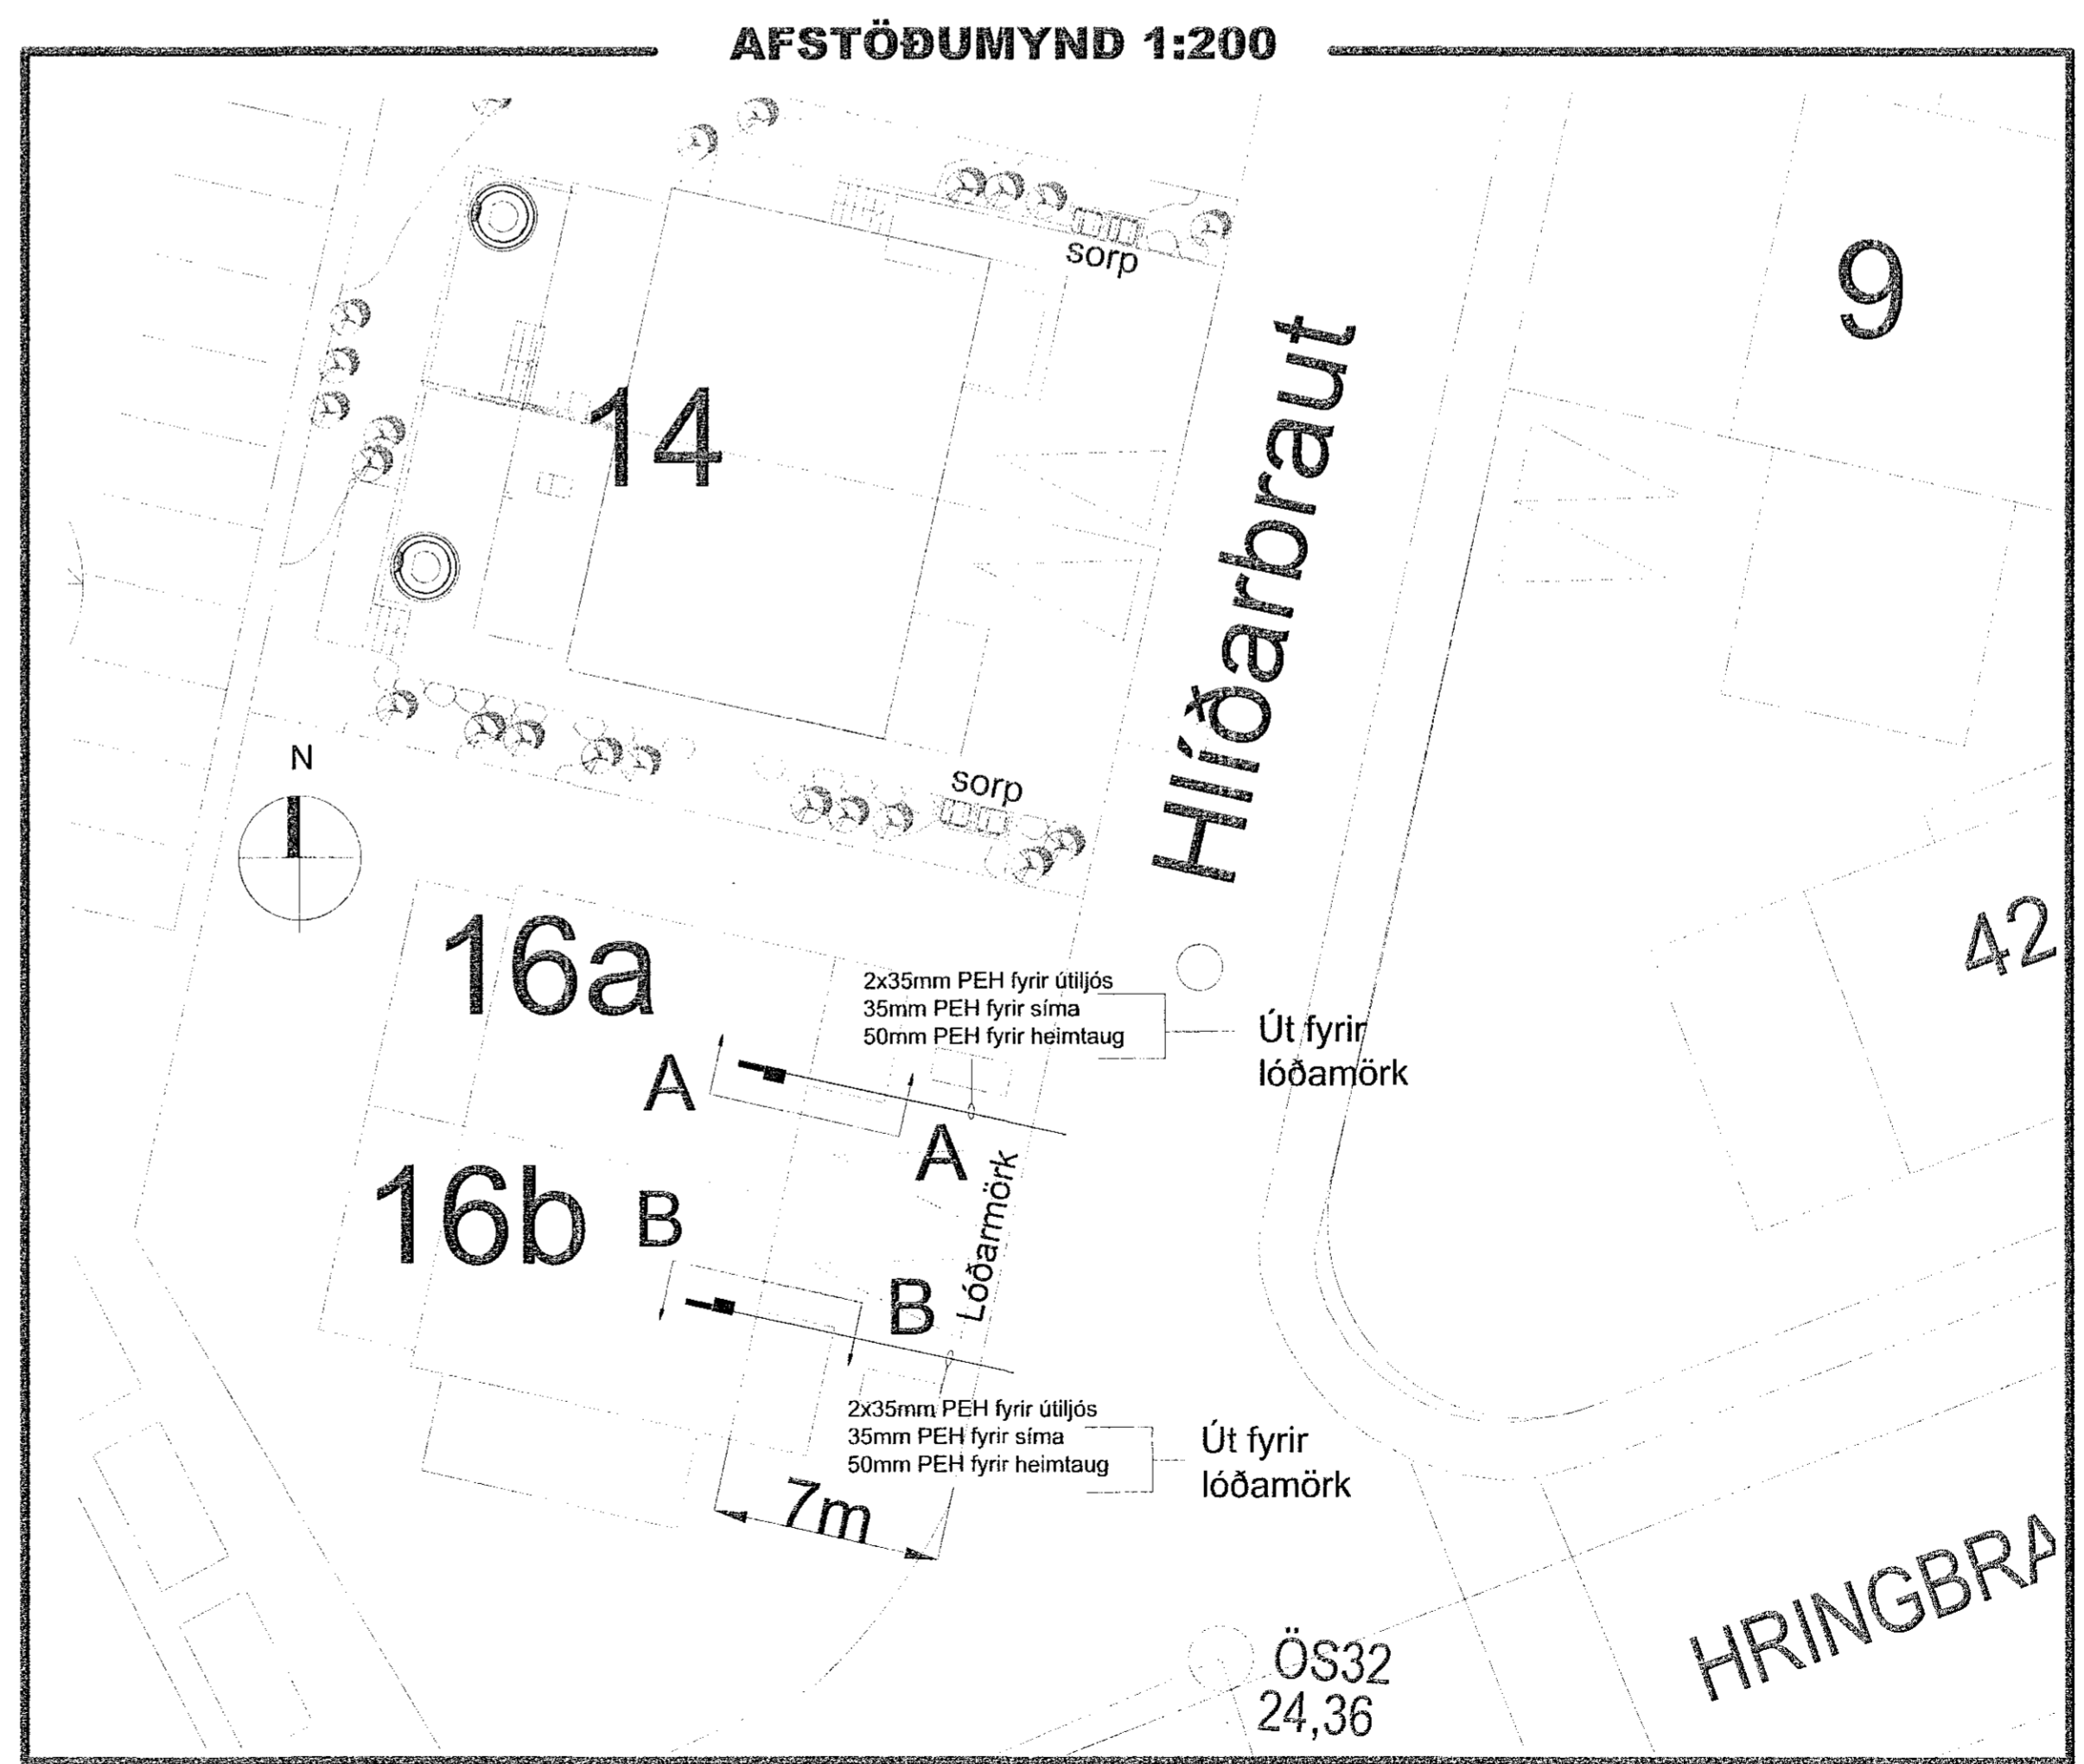
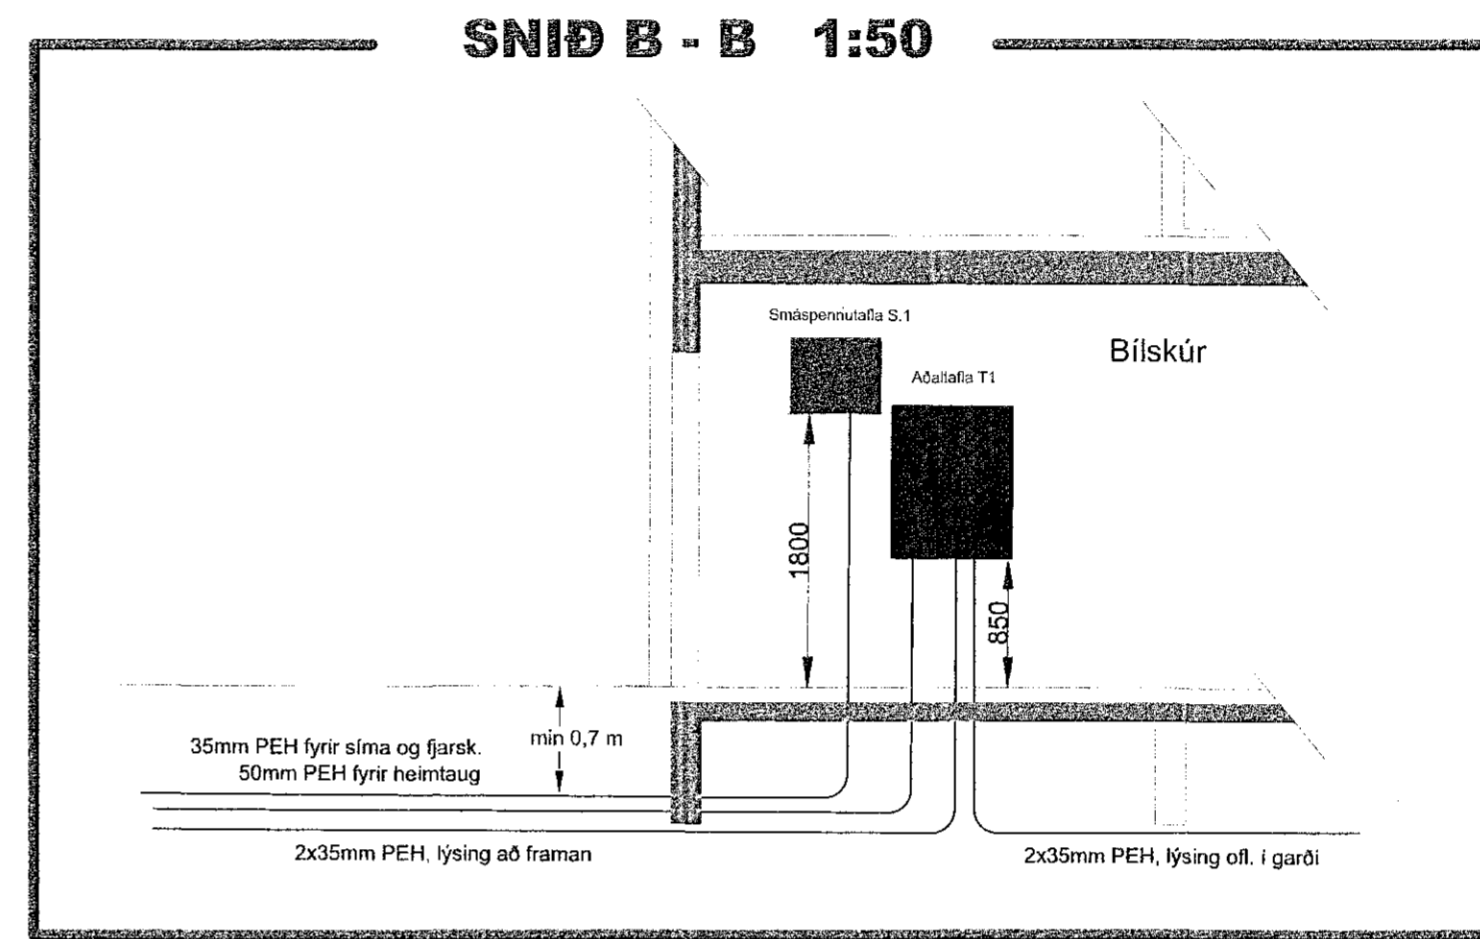
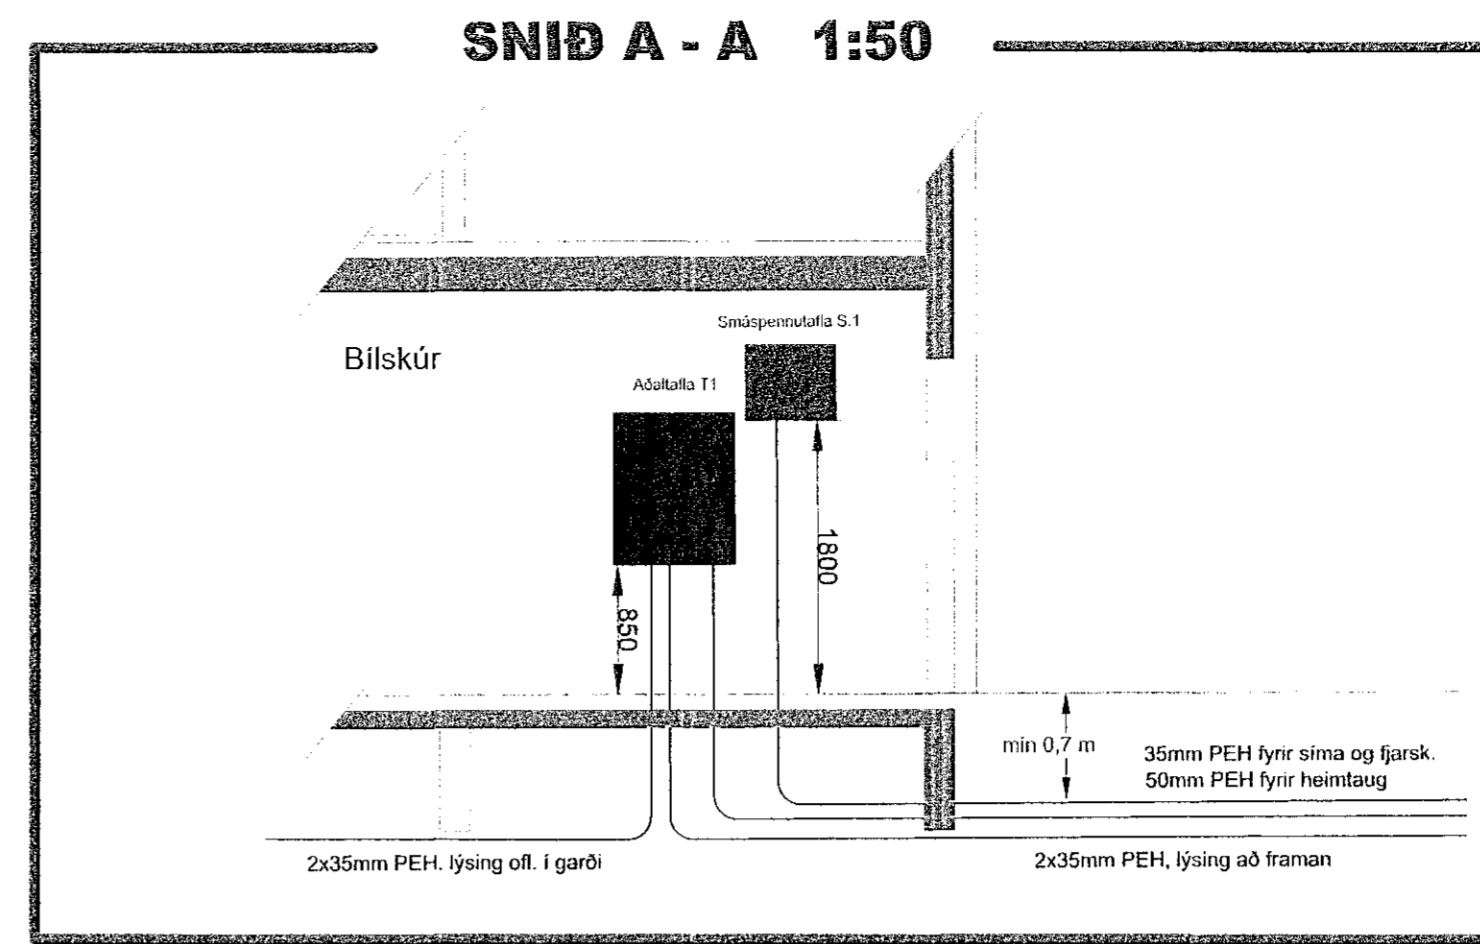


EINLÍNUMYND

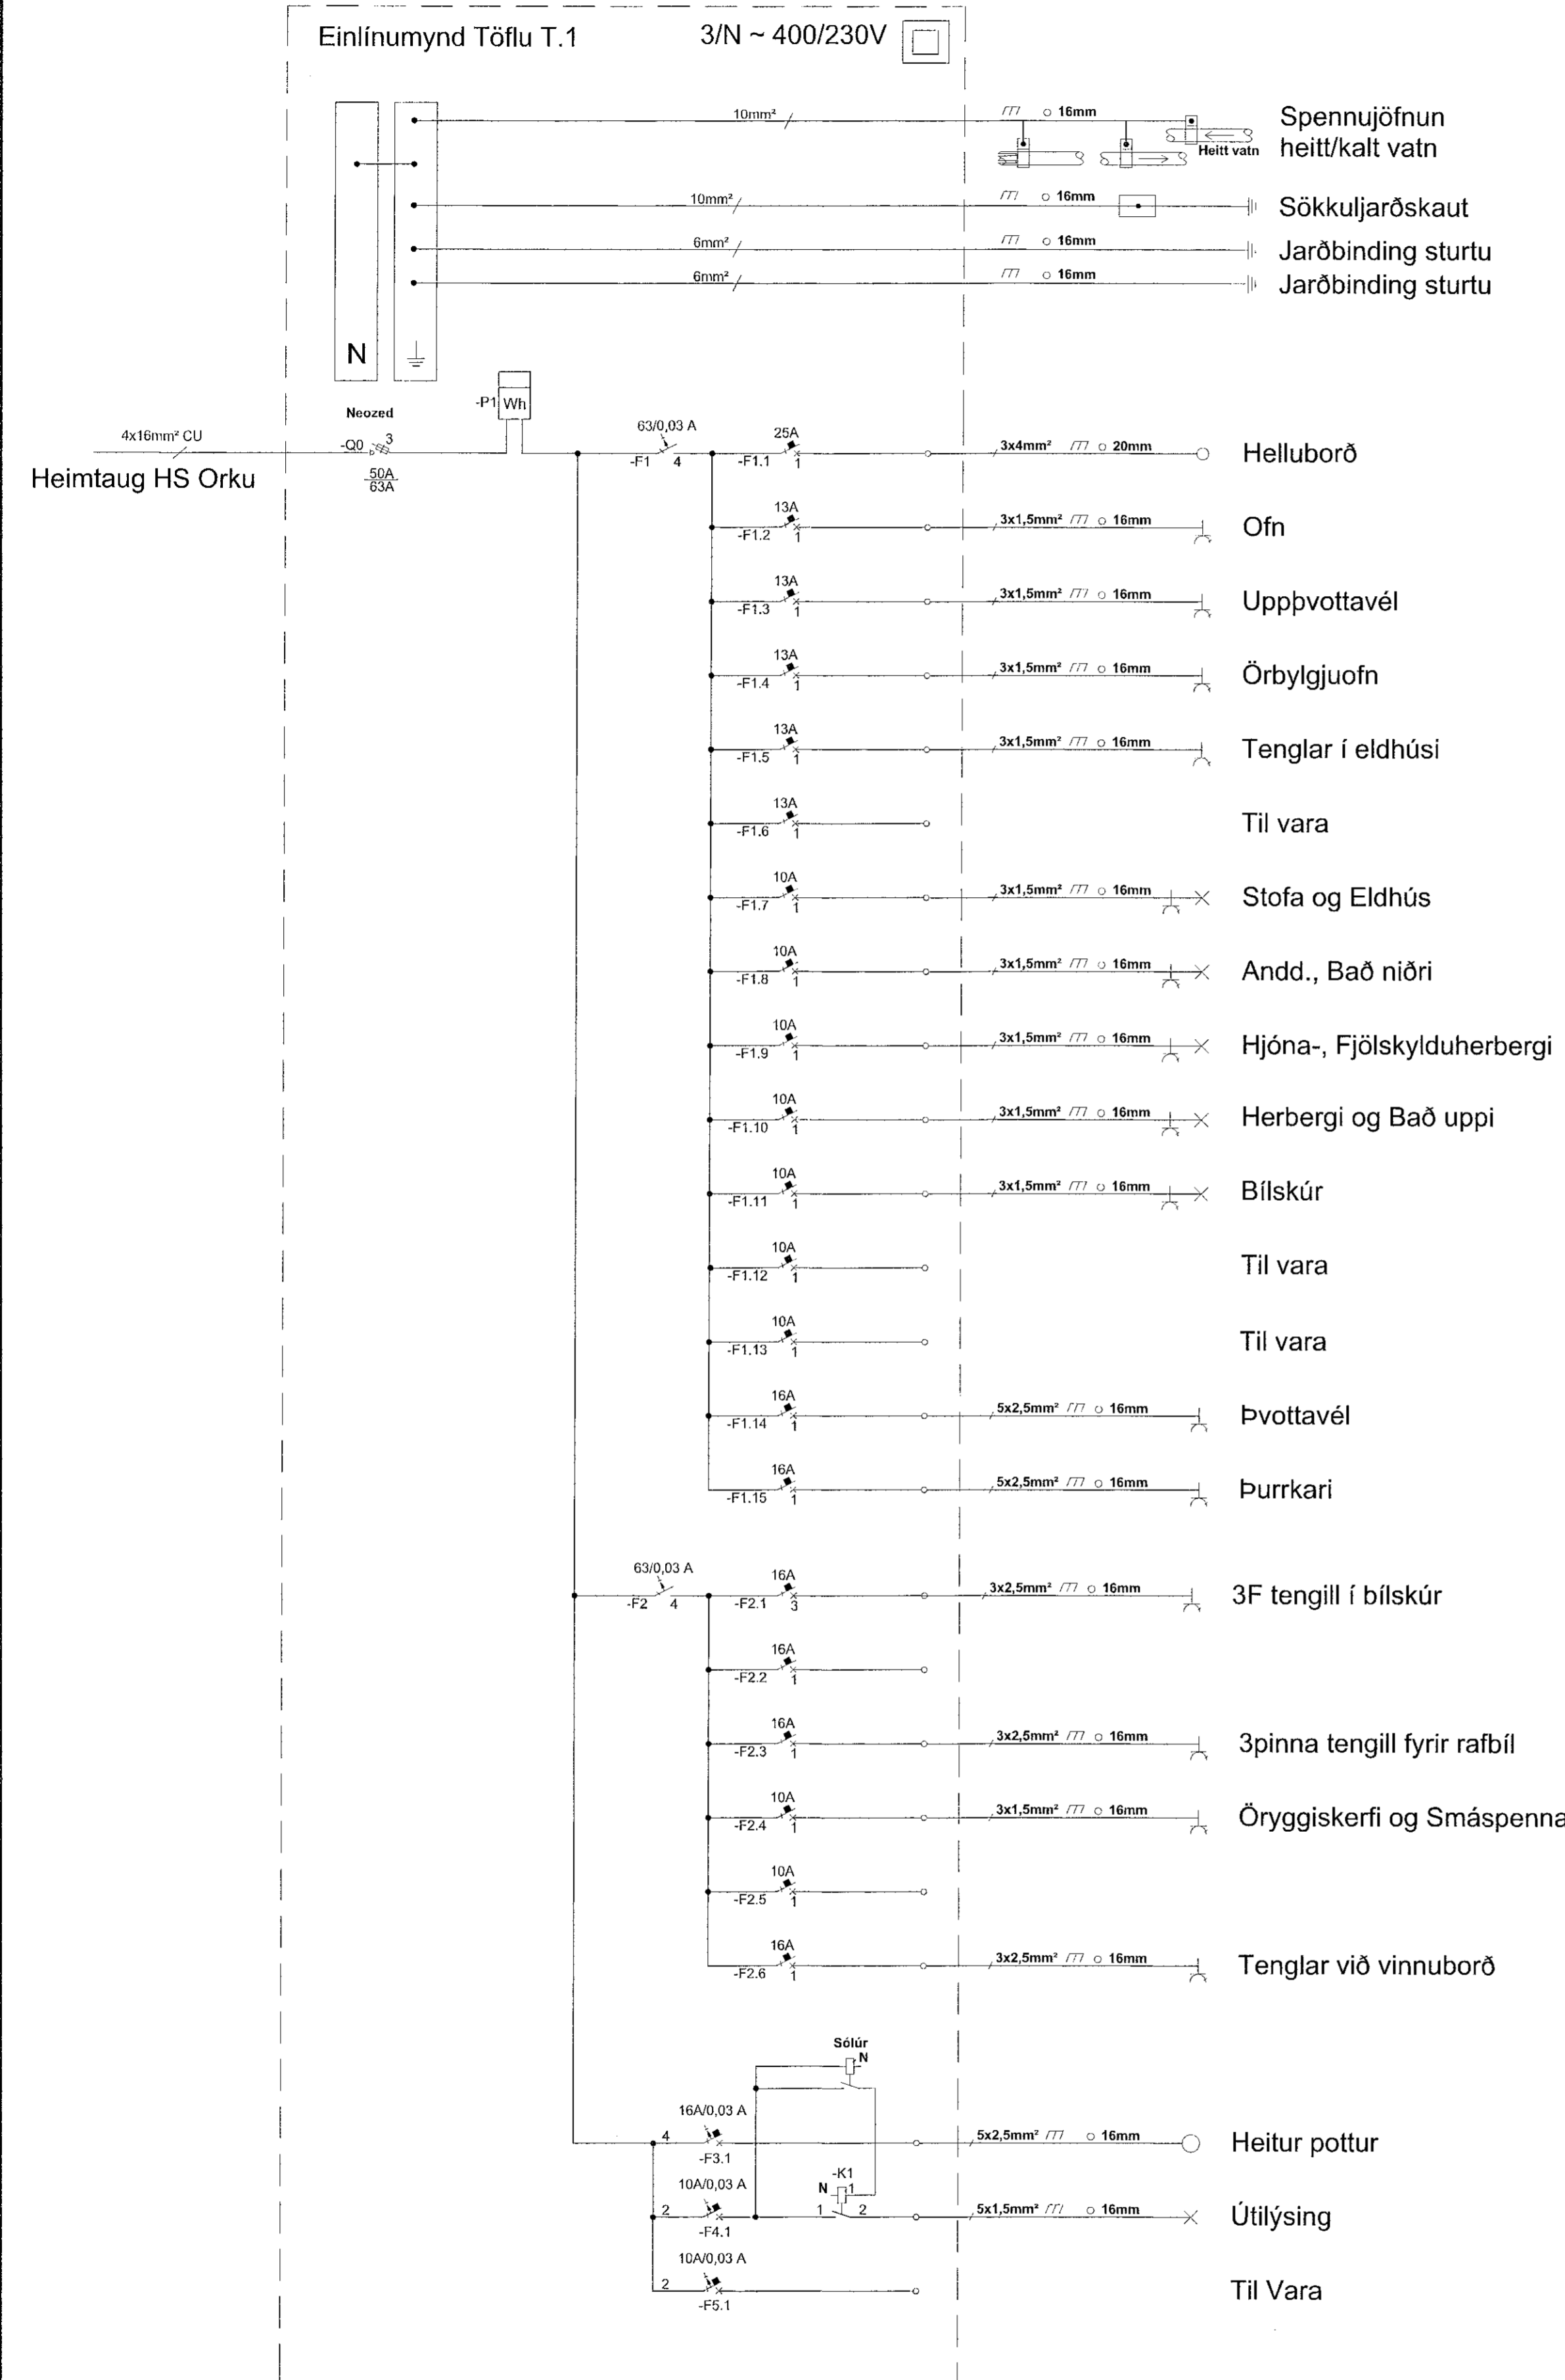

Móttekið
11. apríl 2023
fr. Byggingarfulltrúans í Hafnarfirði
Róbert A. Róbertsson

Br.	Dags.	Breyting	Ha.

FRUMA
Fruma ehf / 430700-2430
Lambhagavegur 13 113 Reykjavík
Sími: 821-4966
frumaehf@gmail.com

Verkefni: **Hlíðarbraut 16**
220 Hafnarfjörður

Tekningaheiti: **Raflagnir**

Einlín mynd, Afst.m. og Sníð

Dagsetning: 20.03.2023
Málakvæði: 1:200/1:50
Bláskjár: A1

Hinná: ARE
Teiknað: ARE
Yfirfarið: ARE

Nafn og kennitala hönnuðar: **Axel Rúnar Eypórssson** 110881-4799

Undirskrift hönnuðar: *Axel Rúnar Eypórssson*

Nafn og kennitala hönnunarsjóra: _____

Undirskrift hönnunarsjóra: _____

Verkefni: 23-011
Tekninganúmer: 0002
Ulgala: A