
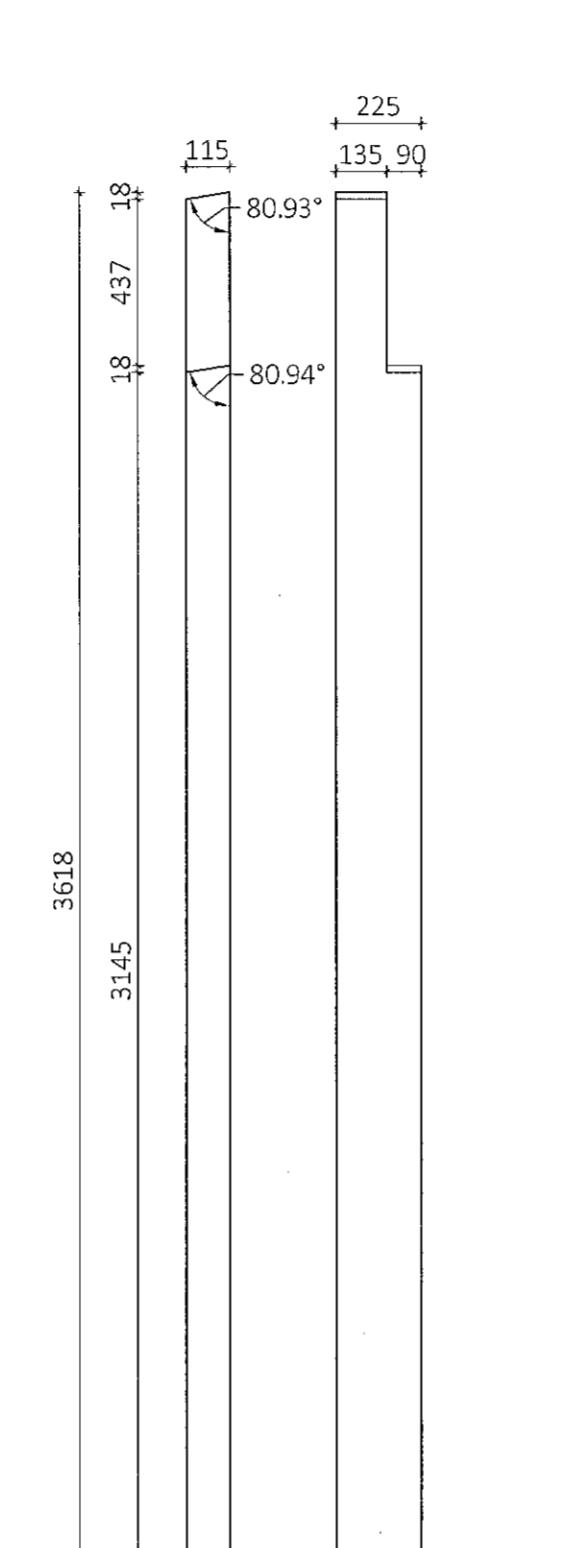


Teikningaskrá - aðalteikningar Landnúmer L21309


Nr.	Heiti	Skvæði	Dagfjöldi
100	Afritunarmynd og byggingarplani	1:500	12.07.2021
101	Löðarmynd	1:200	12.07.2021
105	Grunnamynd, GRI og GRI	1:100	12.07.2021

Ártun hönnuðar: *[Signature]* Dags. ártunar: 27/3 22


Skýringar
Öll mál eru í mm nema annað sé tekið fram

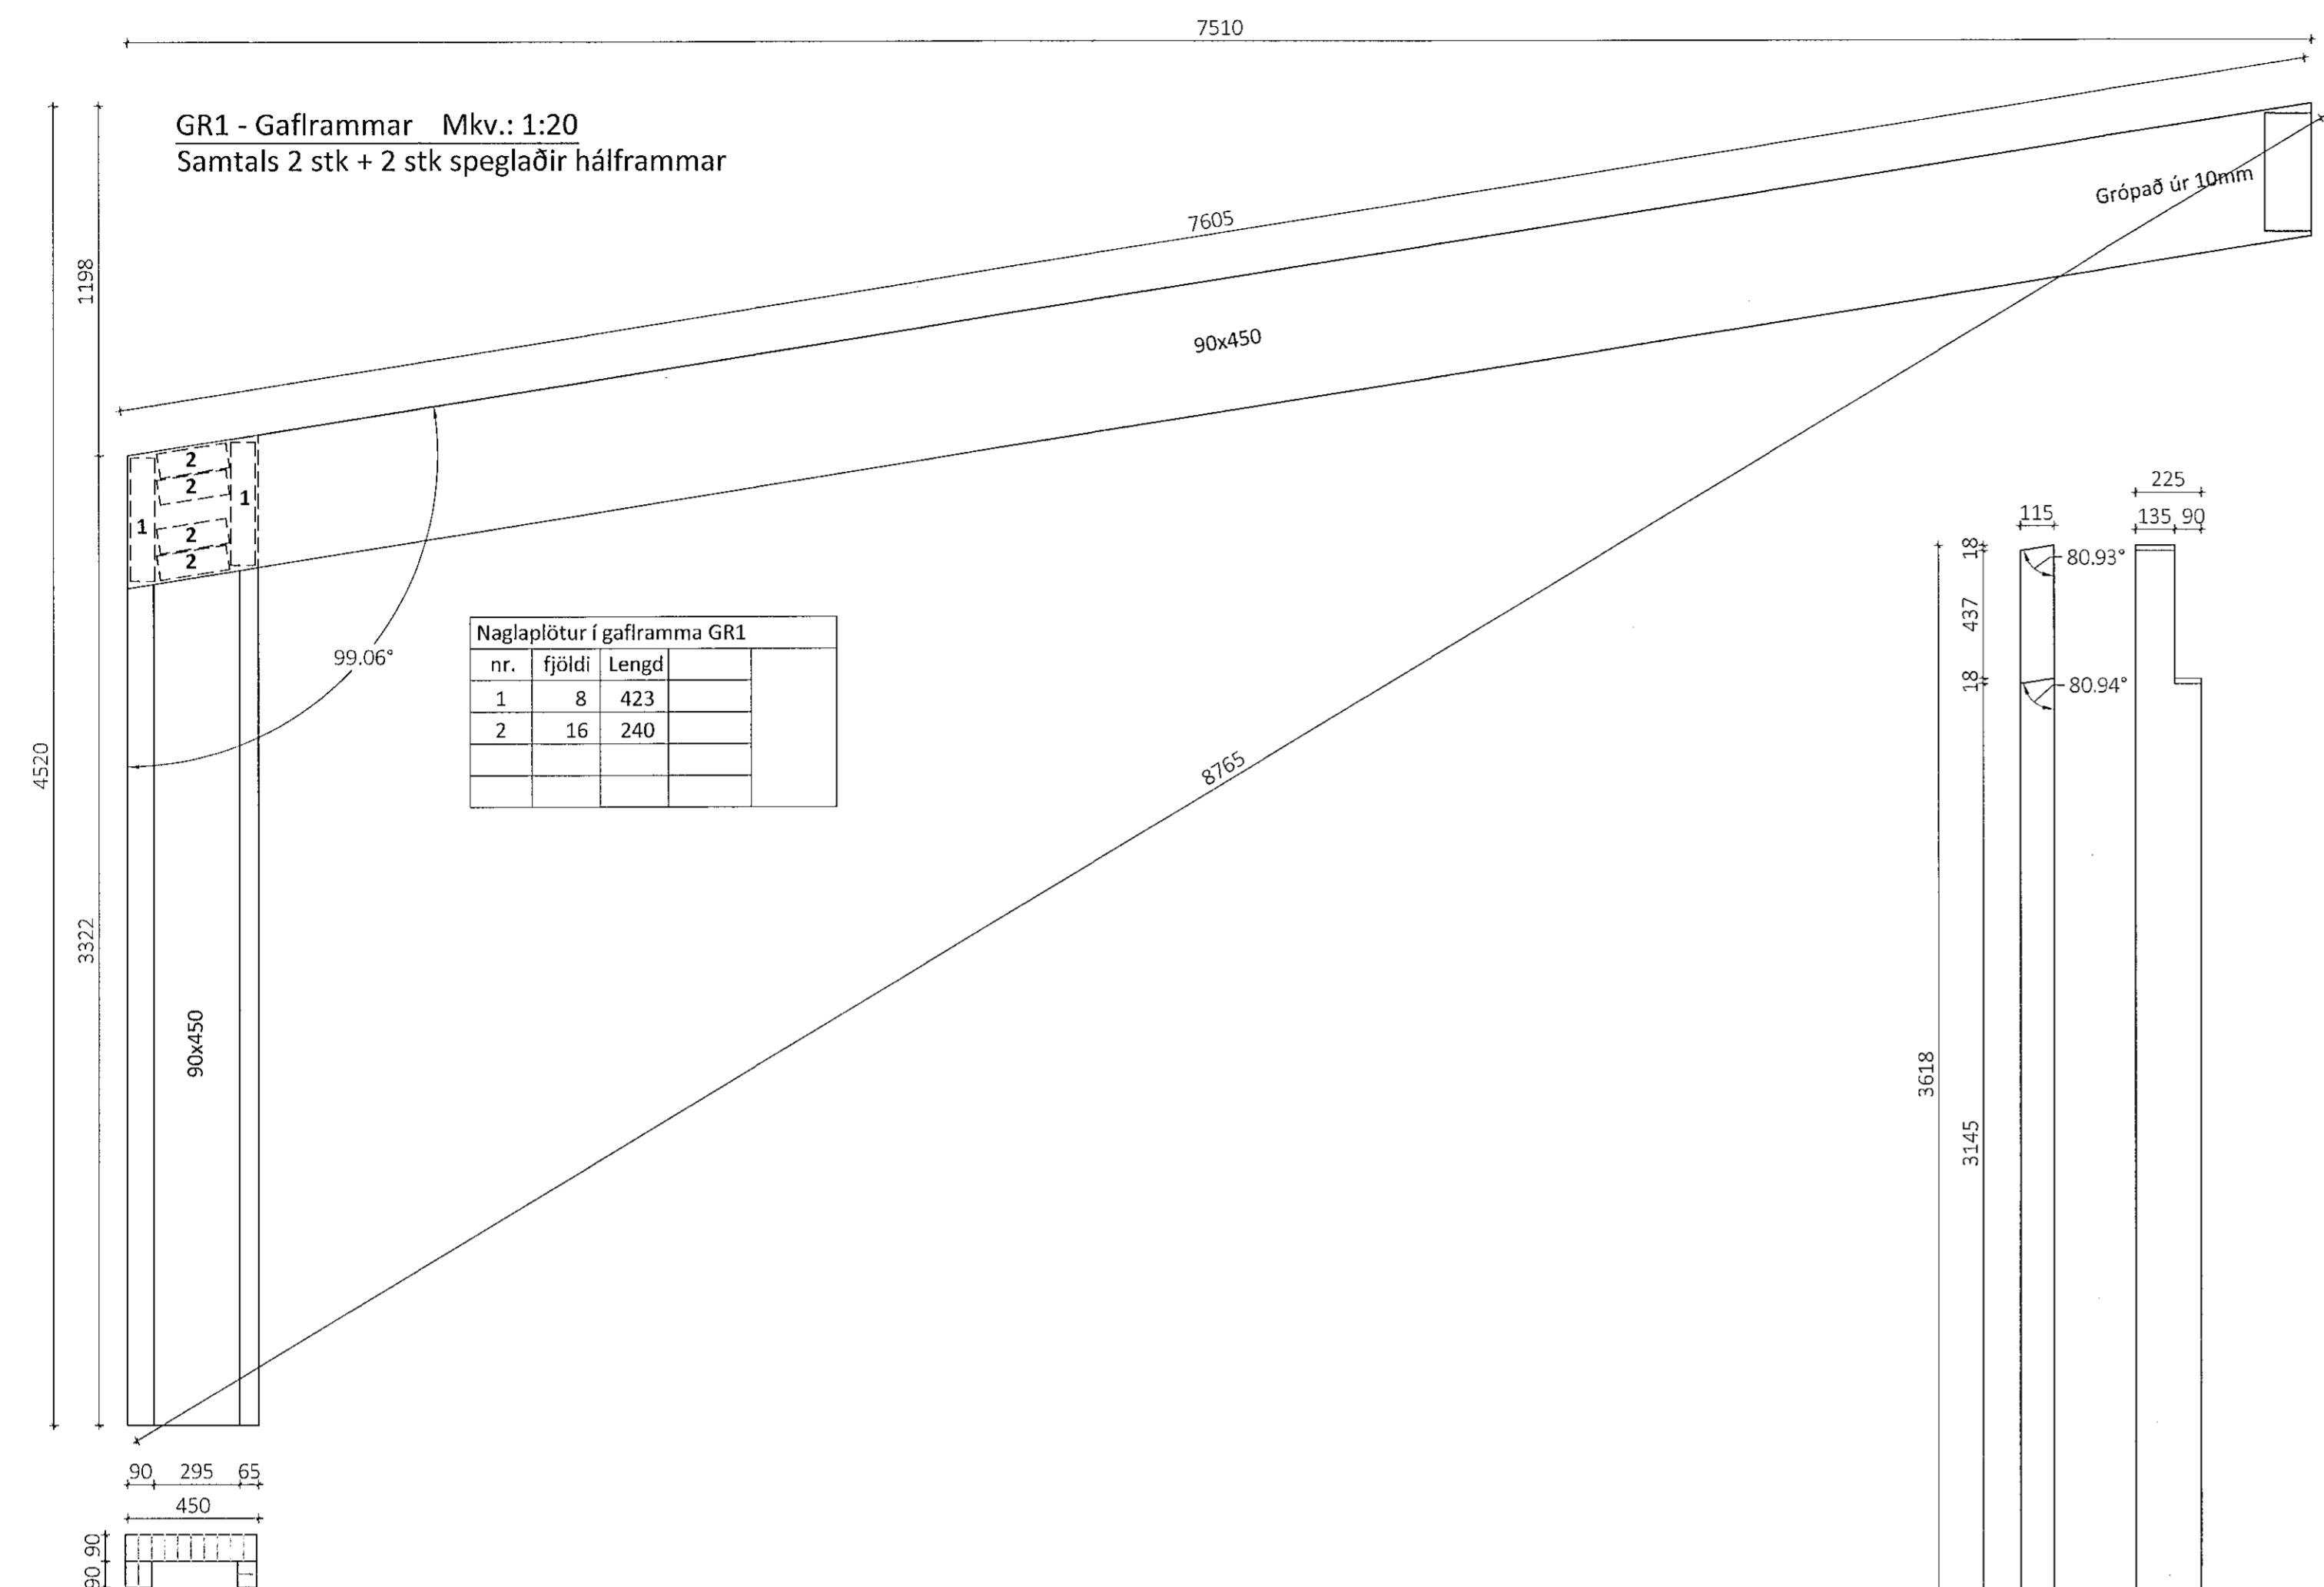


GS1 - Gaffstoð
115x225 Mkv.: 1:20
Samtals 2 stk + 2 stk speglaðar

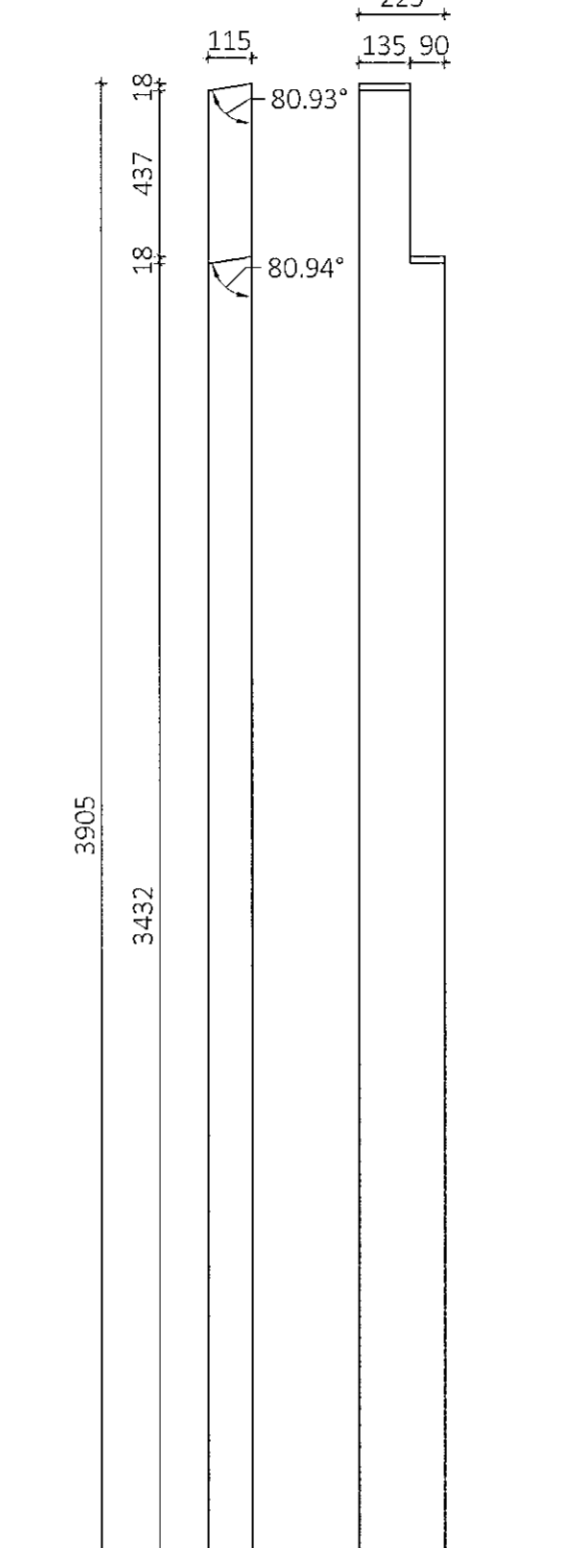


GS2 - Gaffstoð
115x225 Mkv.: 1:20
Samtals 2 stk + 2 stk speglaðar

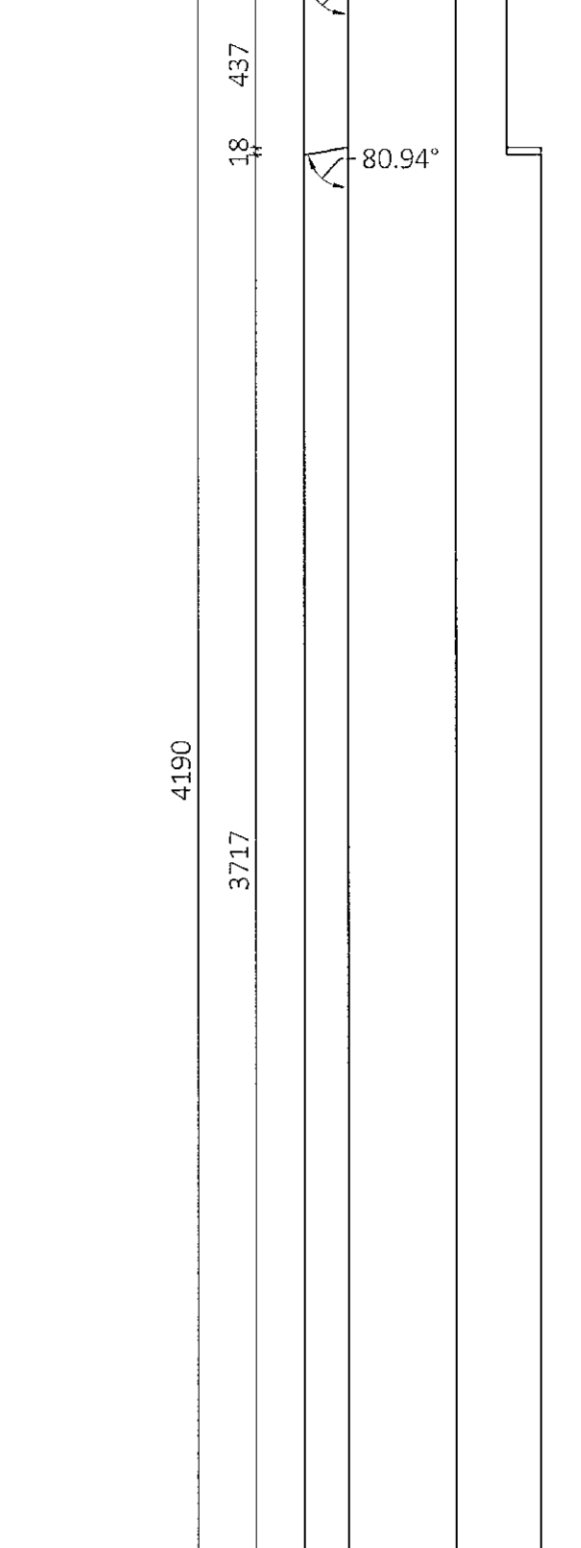


GS3 - Gaffstoð
115x225 Mkv.: 1:20
Samtals 2 stk + 2 stk speglaðar

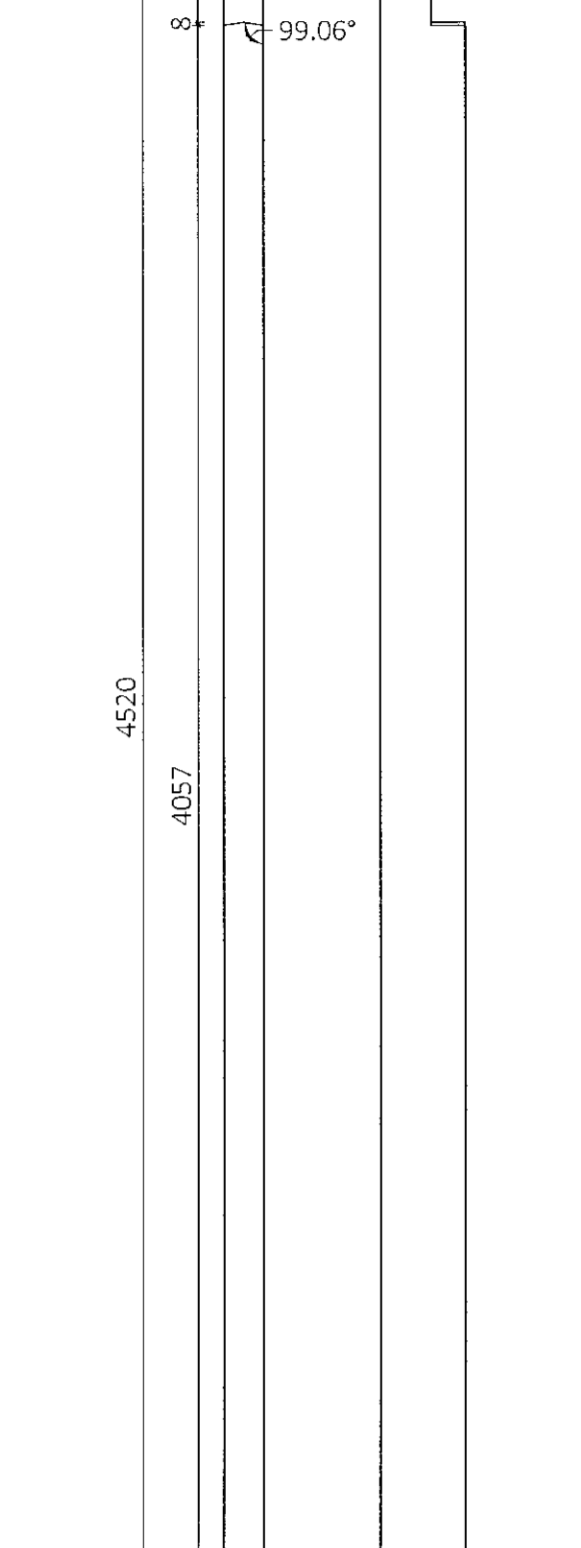


GS4 - Gaffstoð
105x225 Mkv.: 1:20
Samtals 2 stk

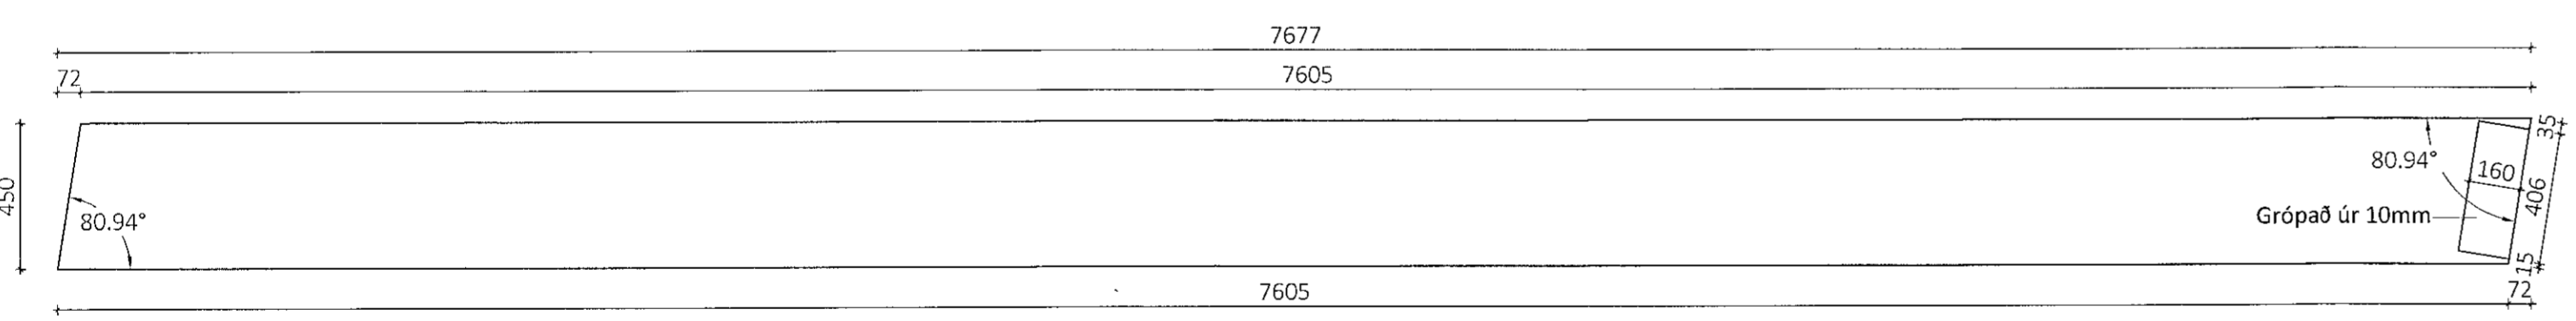


GR1 - sperra 90x450 Mkv.: 1:20
Samtals 2 stk + 2 stk speglaðar

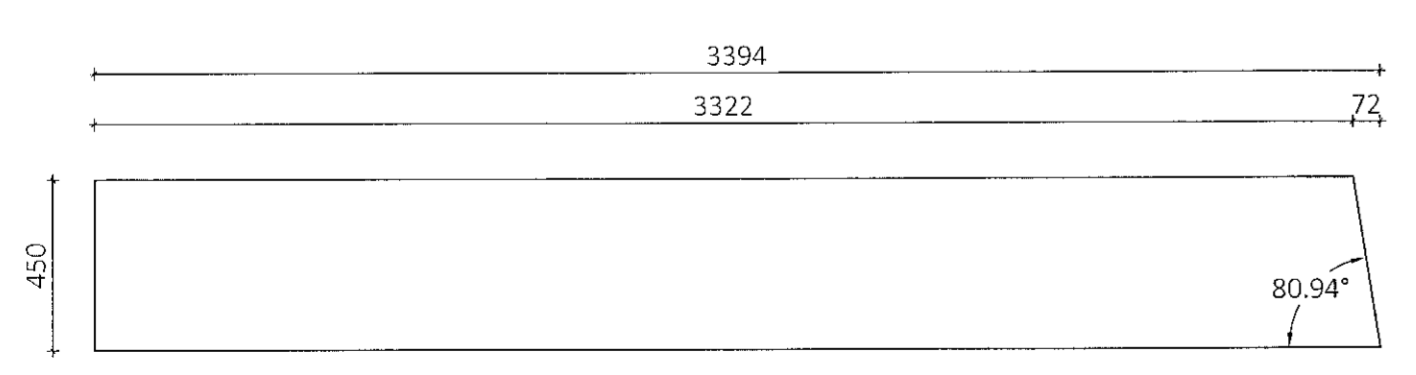

GR1 - veggbiti 90x450 Mkv.: 1:20
Samtals 4 stk.

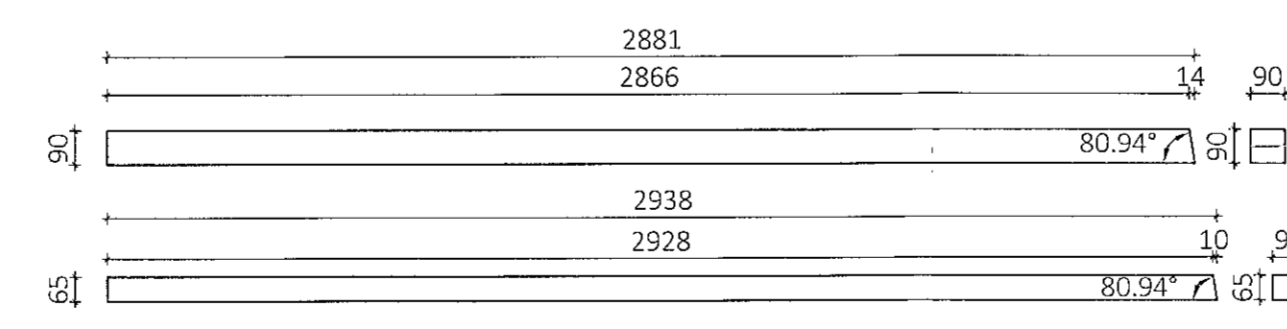

GR1 - fyllingar 90x90 og 65x90 Mkv 1:20
Samtals 4+4 stk

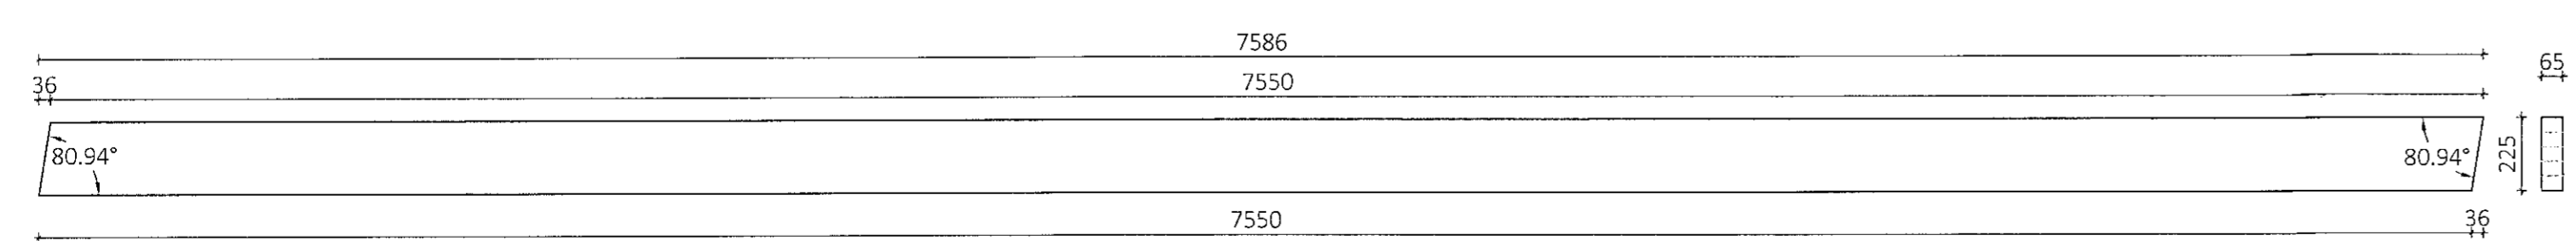

VR1 - Veggreim 65x225 Mkv.: 1:20
Samtals 32 stk.

Öll afnot og afritun teikningar að hluta eða í heild er háð skriflega leyfi LímtréVímnet ehf.

Útg.	Dags.	Breyting	Br. af

LímtréVímnet
Byggingaefld - Lymgháli 2 - 110 Reykjavík
t: 440510-1160 - Sími: 412 5300

Helli verka
Borgahella 17, Hafnarfirði
Geymsluhús

Helli teikningar
Framleiðsluteikningar límtrés *[Signature]*

Teiknað af:	Mækkvarði:	Verkndmr:
KB	1:20	DL21 026
Yfirfarð af:	Dagsetning:	Útgáfa nr.:
Bl	10.12.2021	1

Nafn hönnuðar
Bjarni H. Ingibergsson
byggingateknifræðingur
Kt. 030861-2729

Ártun hönnuðar
[Signature]
Dags. ártunar
27/3 2022