

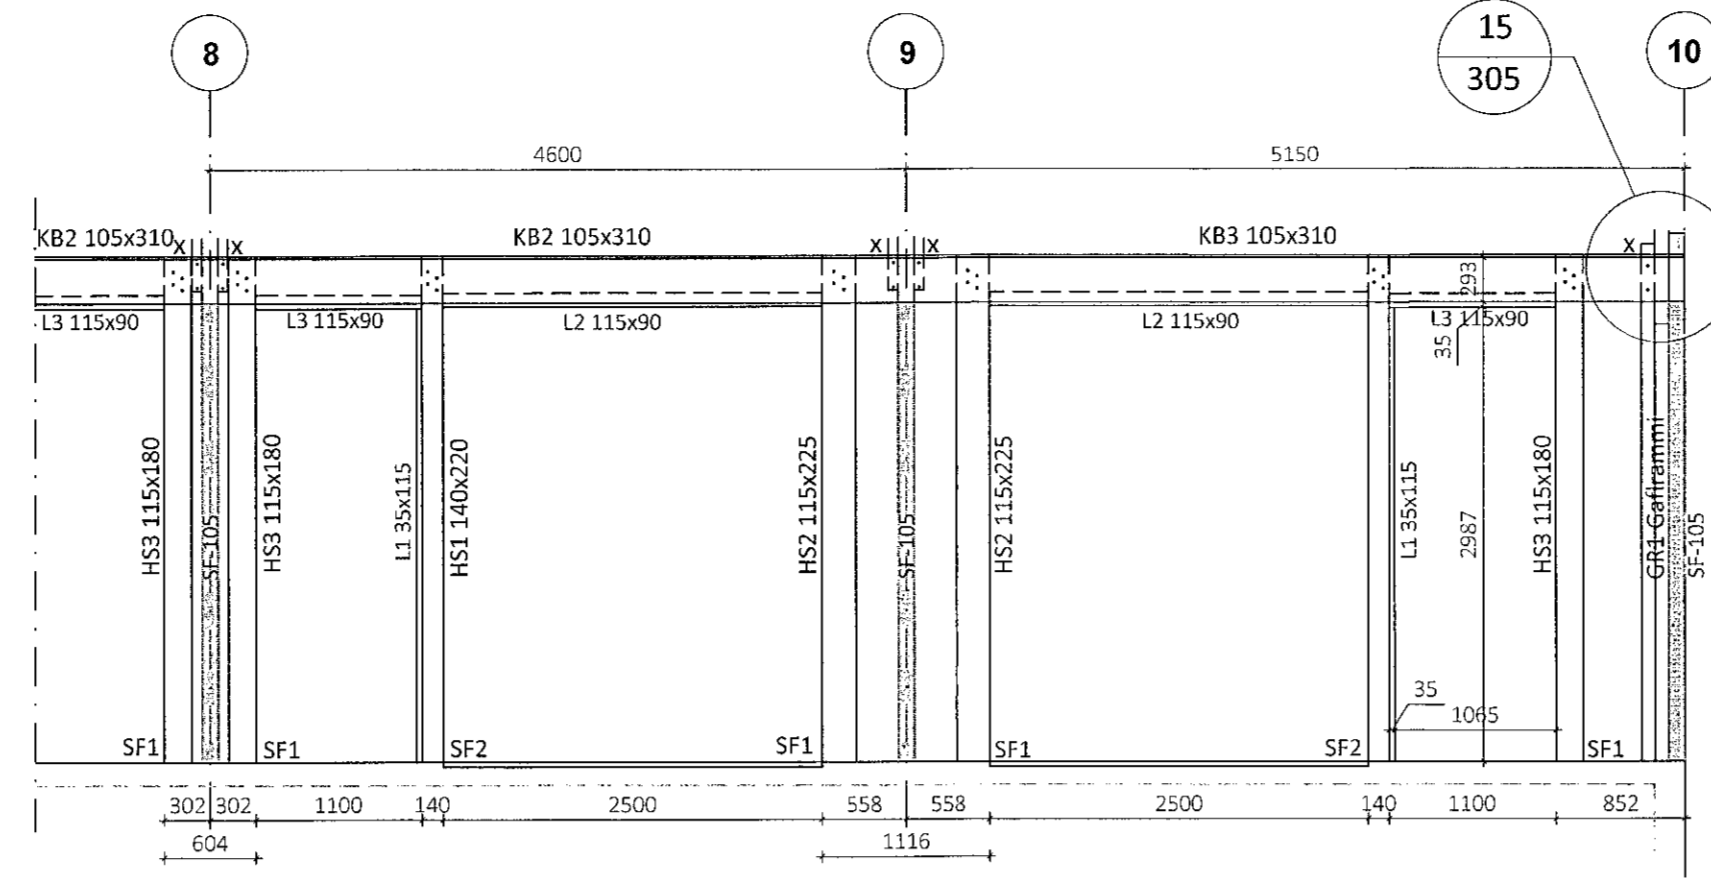


Ásýnd á austurhlíð Mkv. 1:50
Límtré Vesturhlíð spegluð

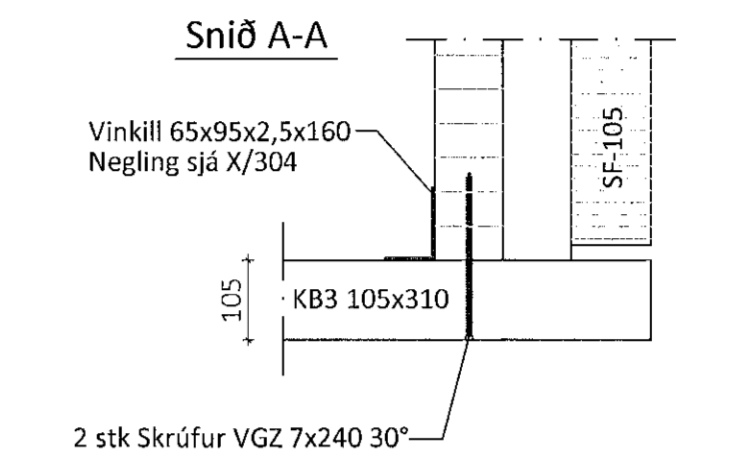

Sérmynd 15 Mkv. 1:10

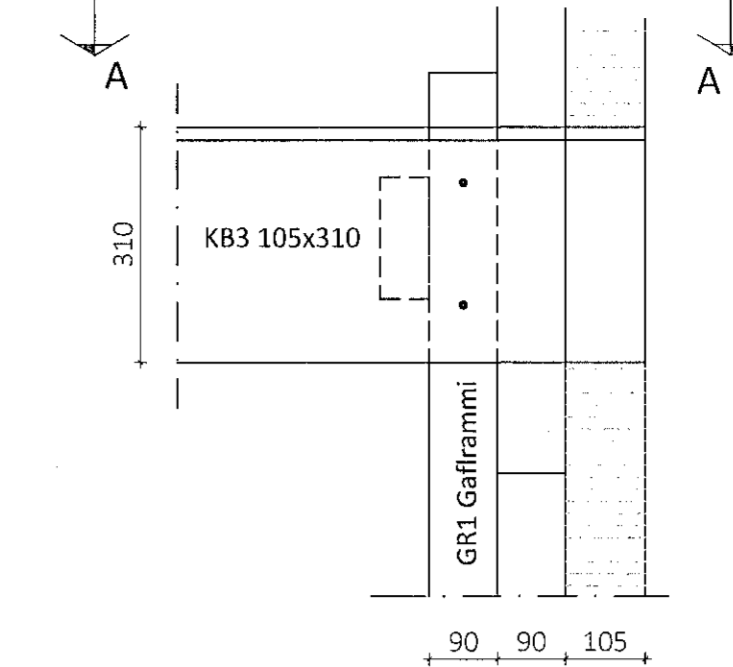


2 stk Skrúfur VGZ 7x240 30°


Samþykkt þann
19. APR. 2022
Byggingarteknið í Hafnarfirði
Hilma Þorvaldsson

Teikningaskrá - aðalteikningar		Landnúmer L21309	
Nr.	Heiti	Kvæði	Útgáfud.
100	Afstöðumynd og byggingarlýsing	1:500	12.07.2021
101	Lóðarmynd	1:200	12.07.2021
105	Grunnmynd, líf og snið	1:100	12.07.2021



Skýringar
Öll mál eru í mm nema annað sé tekið fram

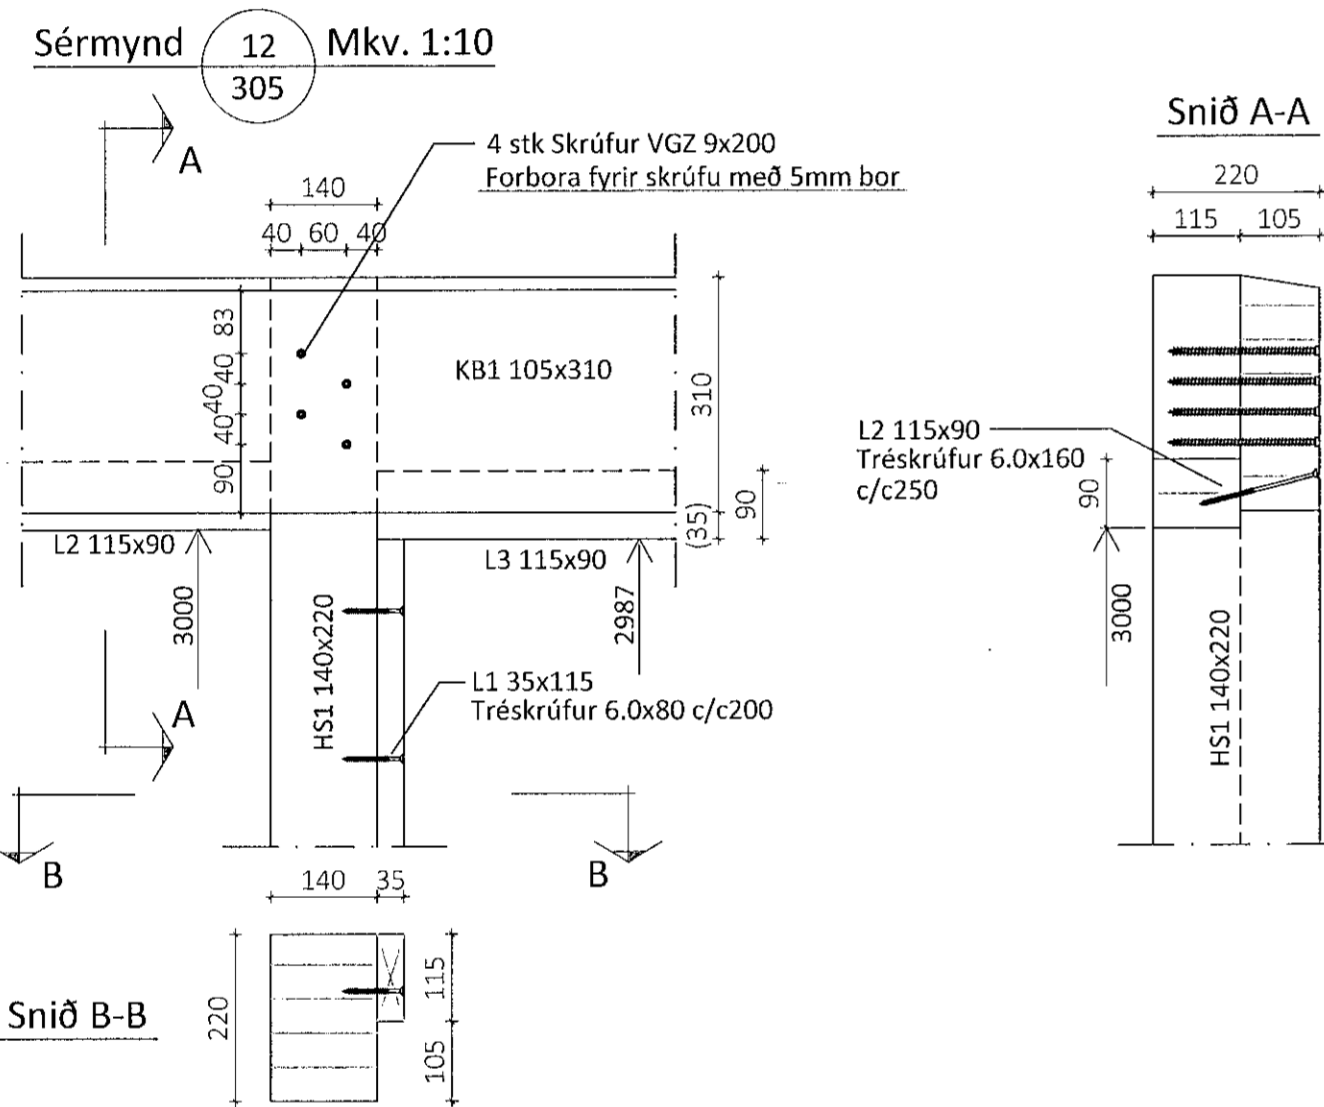


Snið A-A

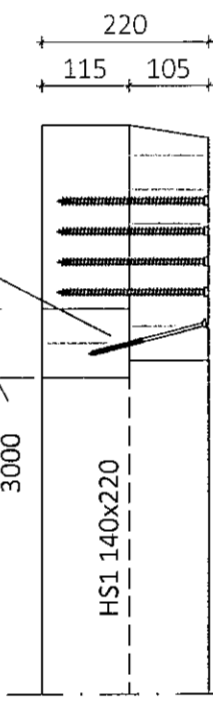



Snið B-B

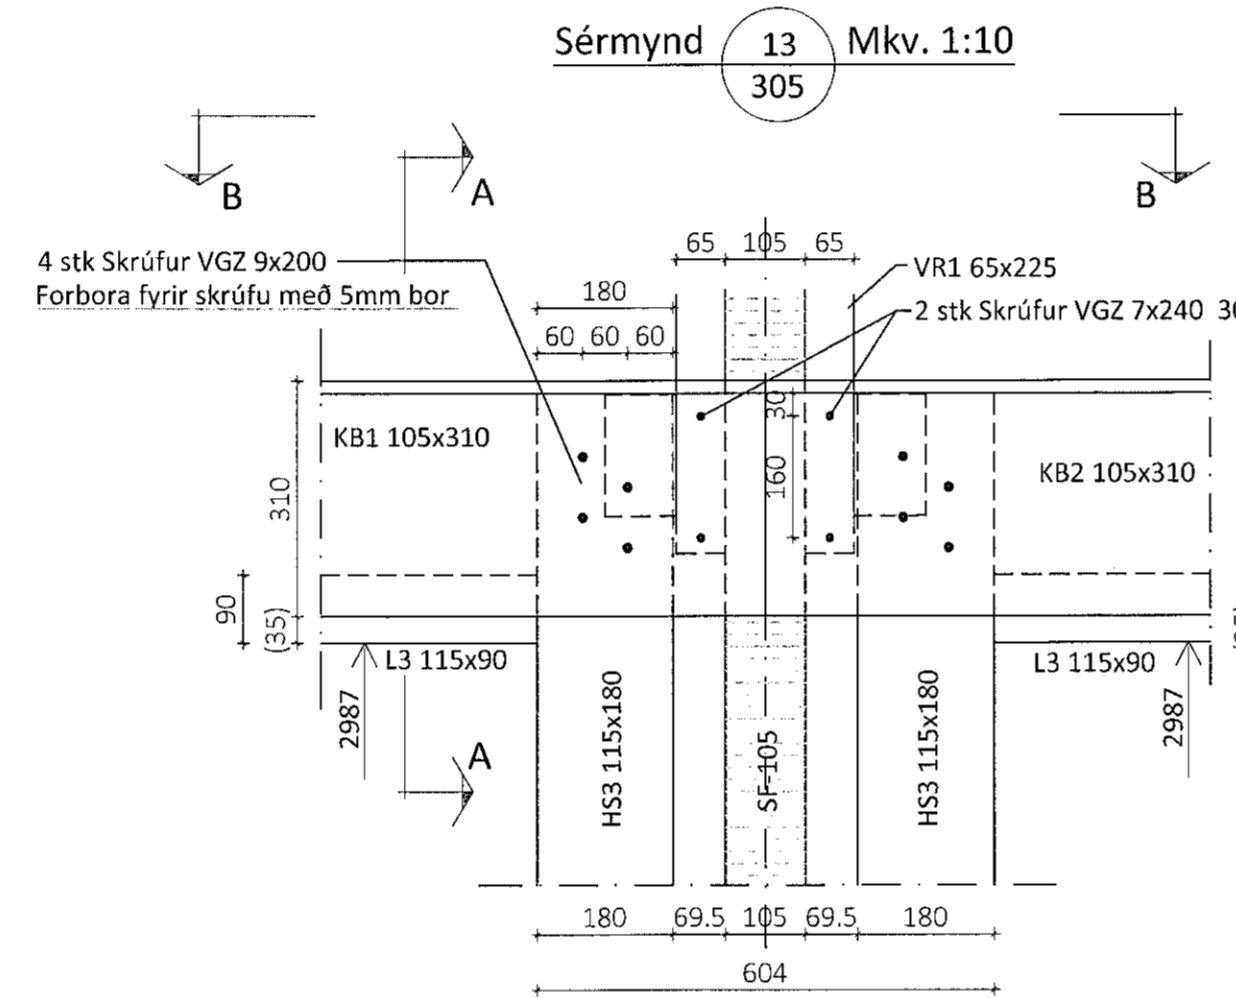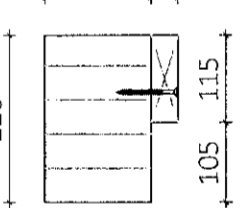


Snið A-A

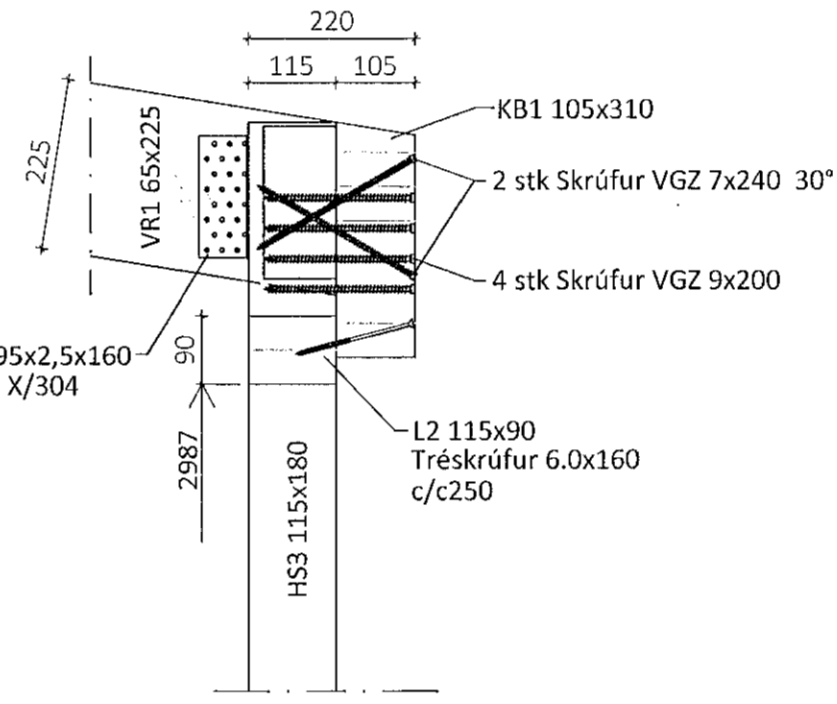

Snið B-B

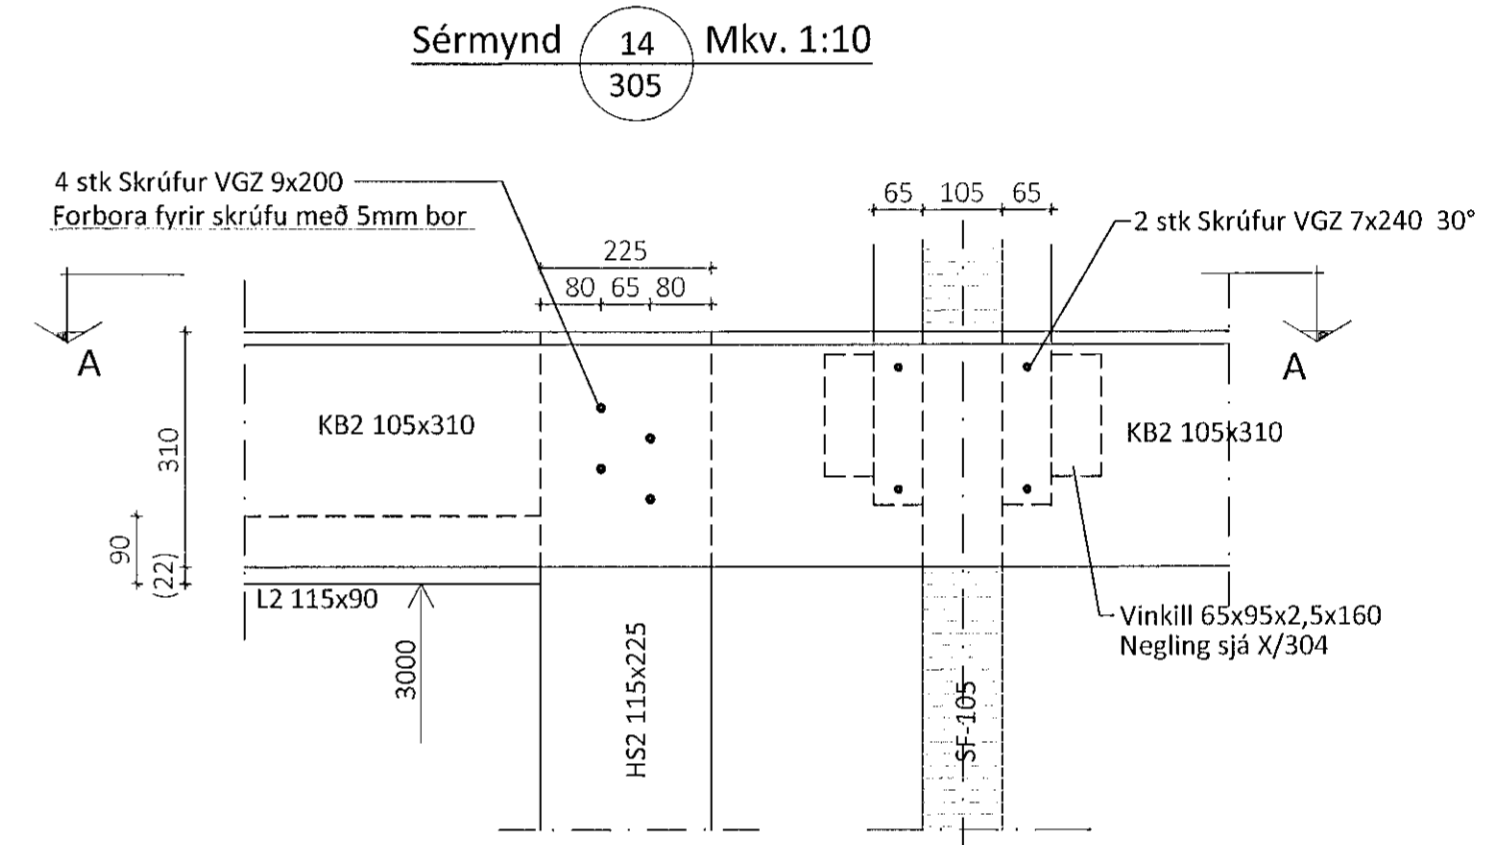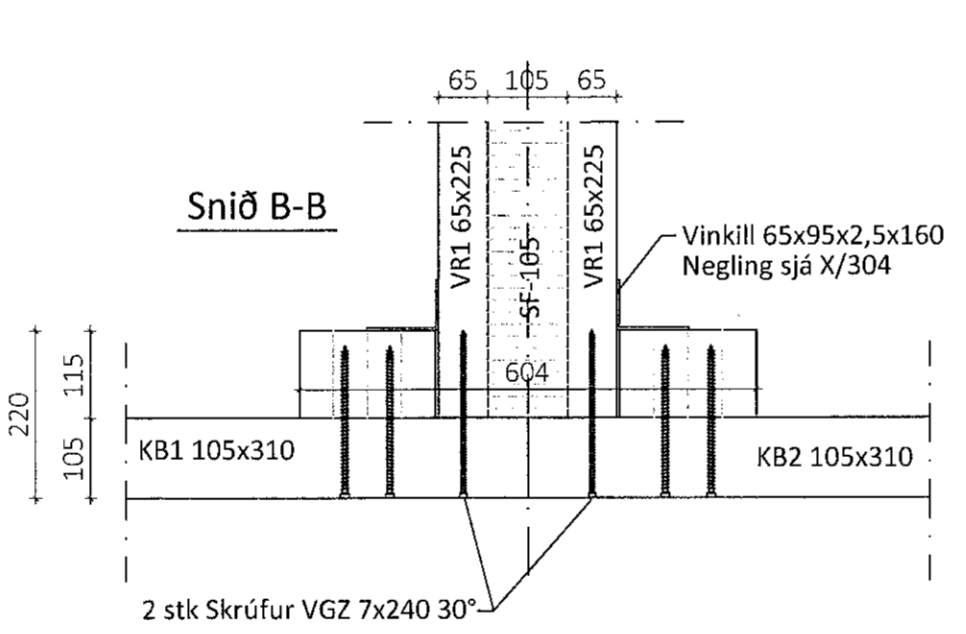

Snið A-A

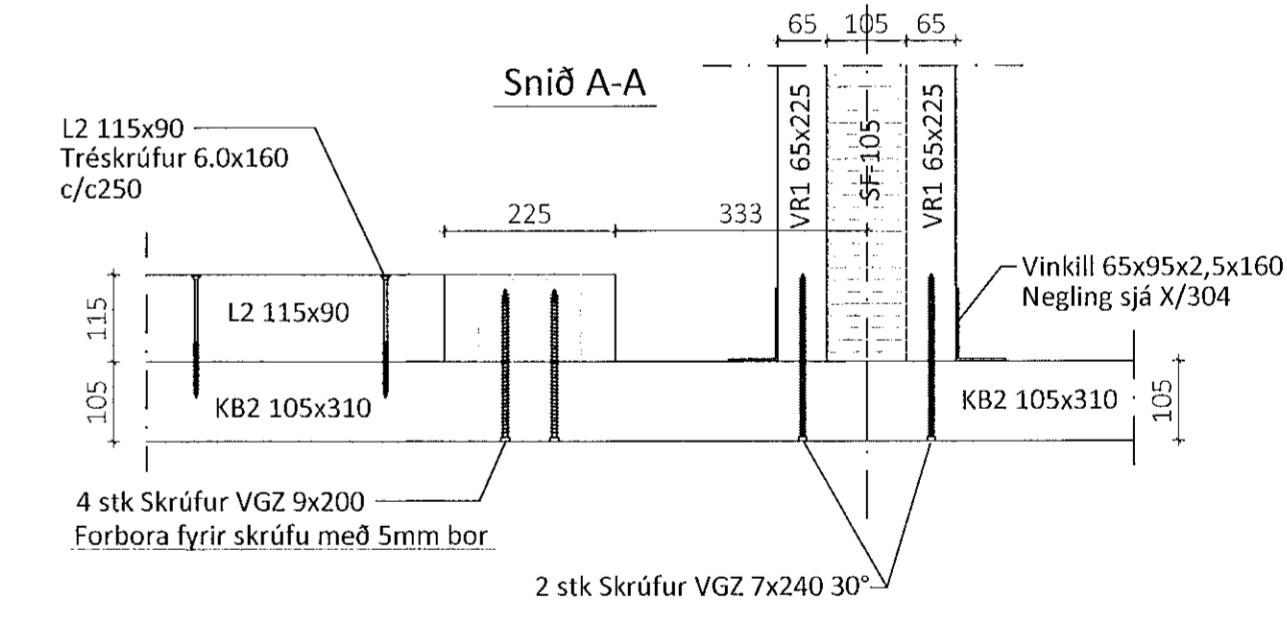

Öll afnot og alritun teikningar að hluta eða í heild er háð skriflegu leyfi LímtréVinnu ehf.

Útg.	Dags.	Breyting	Br. af

LímtréVinnu
Byggingadeild - Lynghúlls 2 - 110 Reykjavík
t. 440510-1160 - Sími: 412 5300

Höfuðverks
Borgahella 17, Hafnarfirði
Geymsluhús

Hætti teikningar
Ásýnd langhlíð og sérmyndir **BV/BV**

Teiknað af:	Mælikvæði:	Verknúmer:
KB	1:50, 1:10	DL21 026

Yfirfarið af:	Dagsetning:	Útgáfa nr.:	Nr. teikningar
BI	10.12.2021	1	

Nafn hönnuðar
Sjávarí H. Ingbergsson
Byggingateknifræðingur
Kt. 030861-2729

Áritun hönnuðar
[Signature]
301 Borgahella

305

Dags. áritunar
27/2022
Bladnúmer A1