


Teikningaskrá - aðalteikningar		Landnúmer L21309	
Nr.	Heiti	Kvæði	Útgáfudagur
100	Afstaða mynd og byggingarlýsing	1:500	12.07.2021
101	Löðarmynd	1:200	12.07.2021
105	Grunnmynd, vörð og snið	1:100	12.07.2021
Árton hönnuðargæsla		Dags. áritunur	
Svein Þynnadóttir		27/22	

Skýringar
Öll mál eru í minn nema annað sé tekið fram

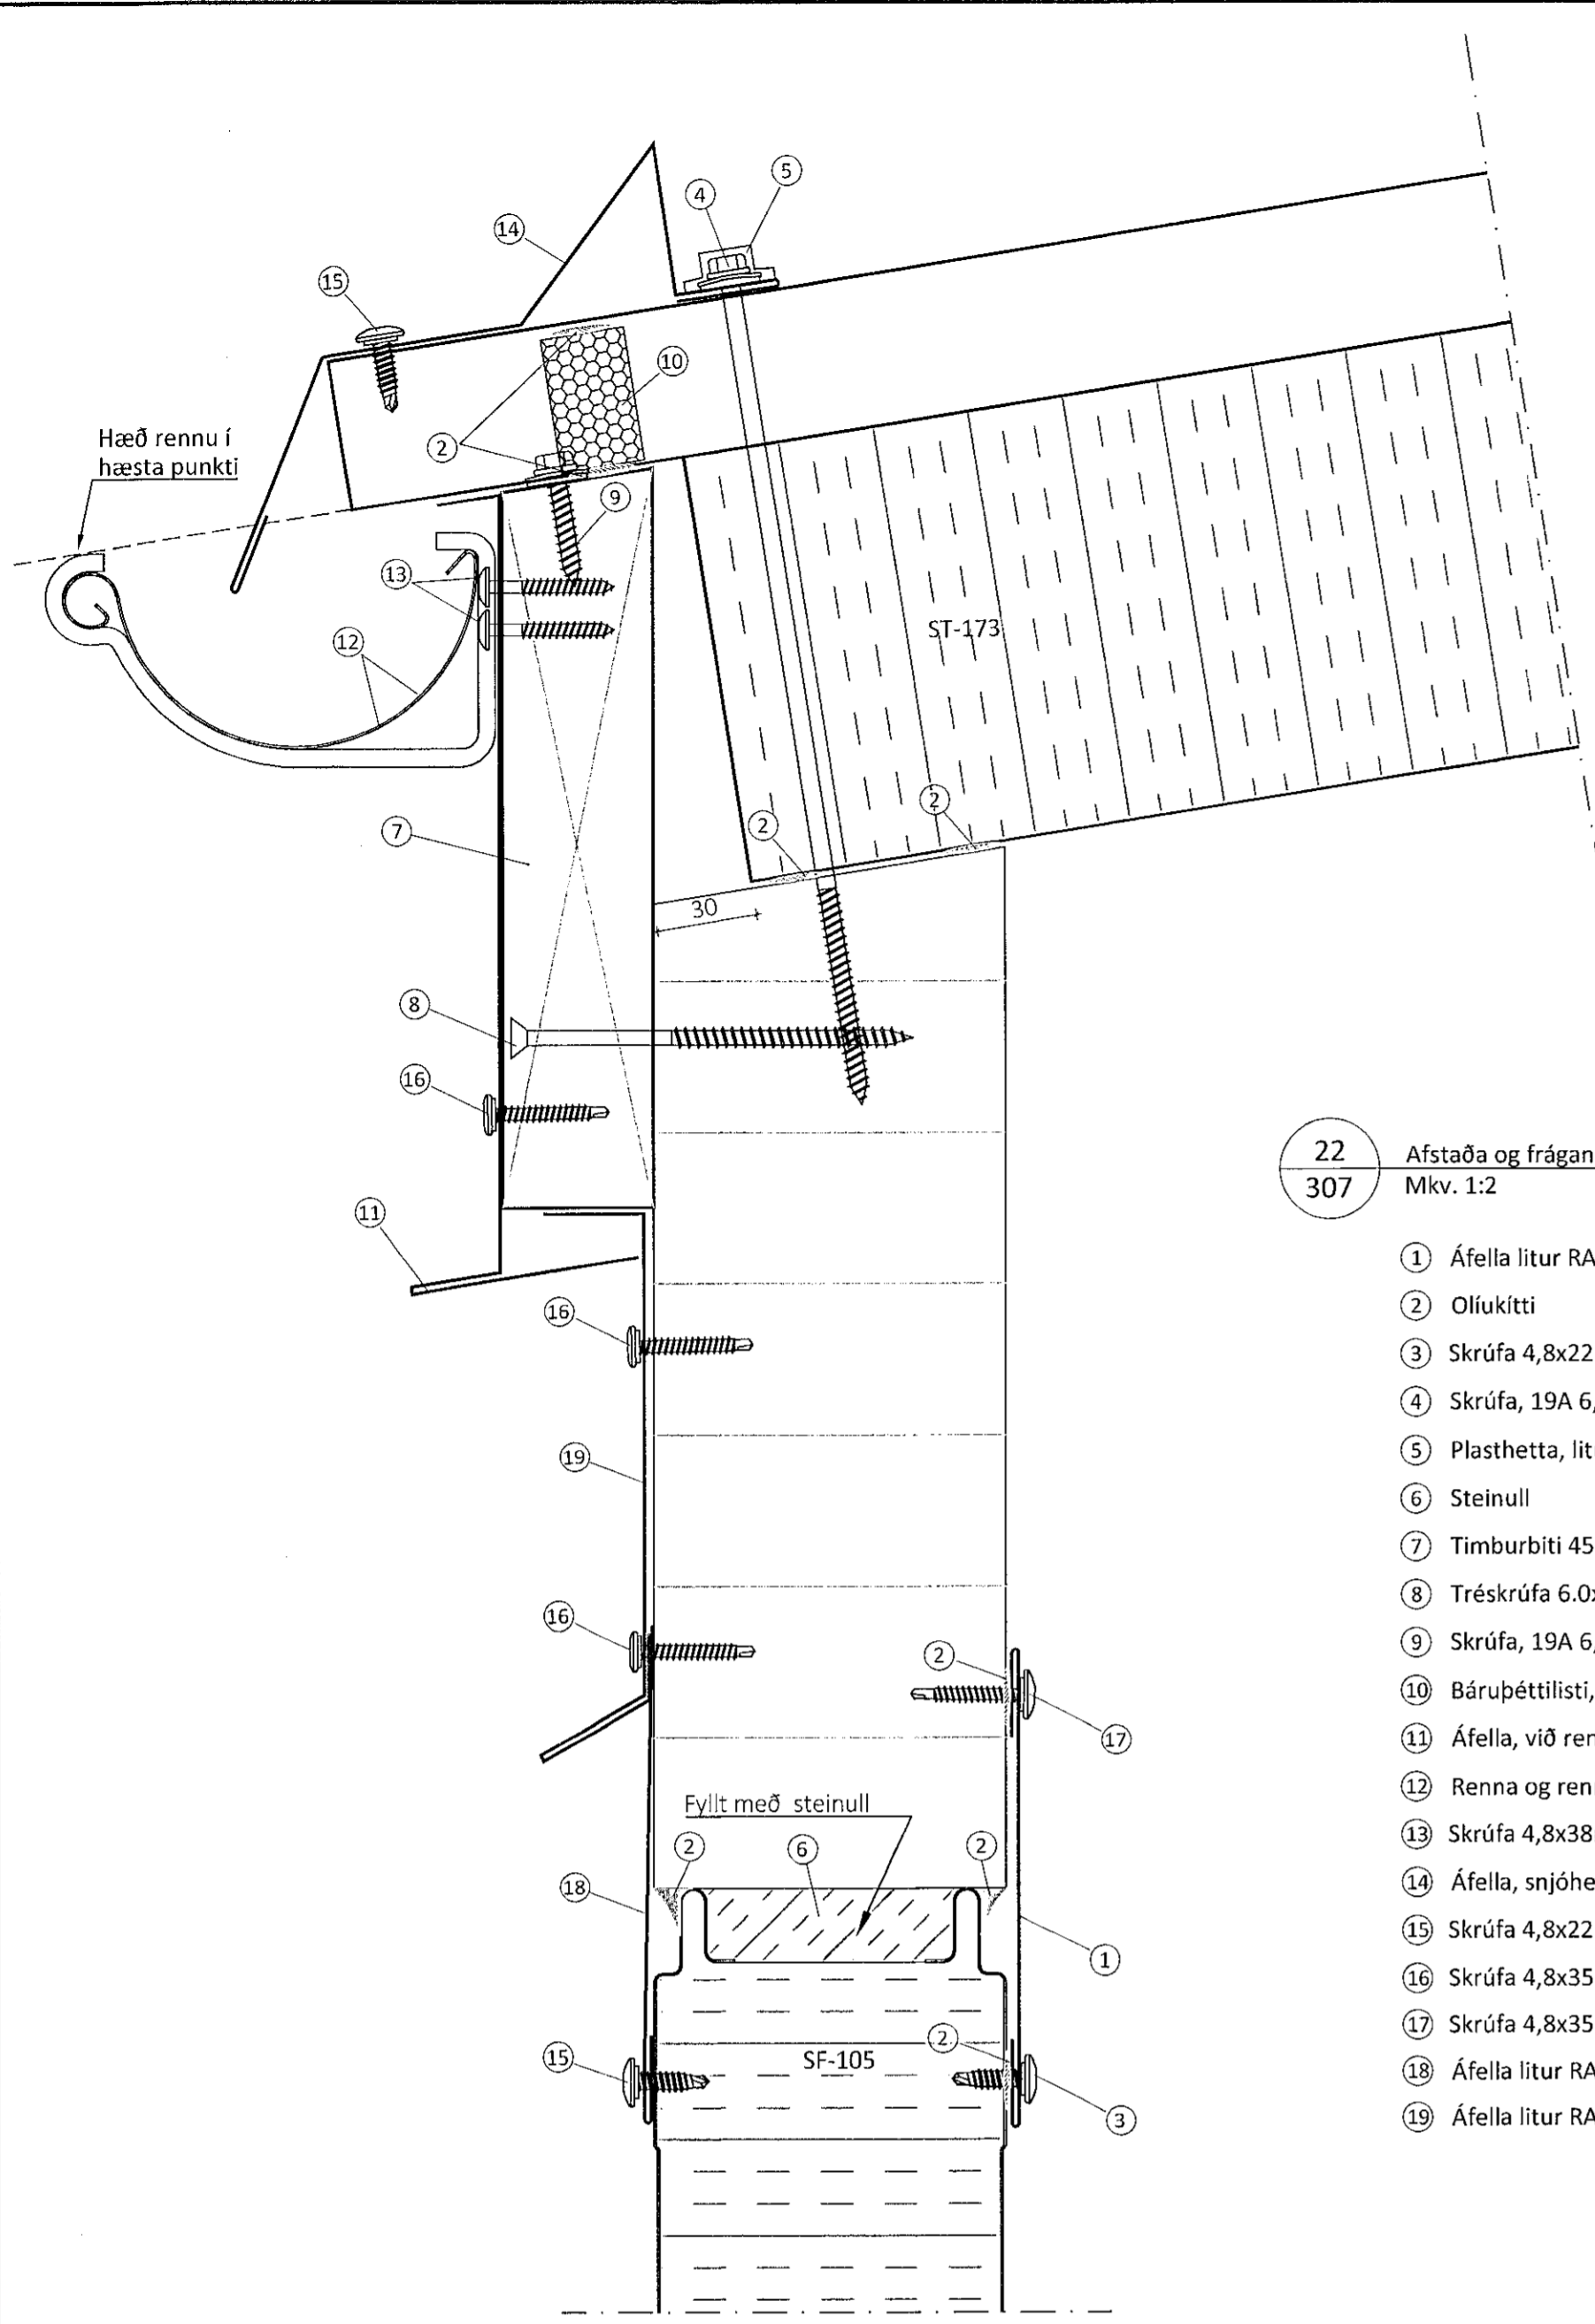


22 Afstaða og frágangur við þakrennu
Mkv. 1:2


- 1 Áfella litur RAL 9002 [5A]
- 2 Oliukitti
- 3 Skrúfa 4,8x22mm m/m 250mm Litur : RAL 9002
- 4 Skrúfa, 19A 6,3x250mm 1 stk. í hverja hábáru
- 5 Plasthetta, litur: RAL 7011
- 6 Steinull
- 7 Timburbiti 45x220mm með sniði [21]
- 8 Tréskrúfa 6.0x120mm m/m 250mm
- 9 Skrúfa, 19A 6,3x35mm 2 stk. í hverja lágbáru
- 10 Bárupétillisti, neðri (settur í hábáru)
- 11 Áfella, við rennu litur: RAL 7011 [2]
- 12 Renna og rennubönd, við aðra hverja hábáru litur: grátt
- 13 Skrúfa 4,8x38mm Torx, 2 stk. í hvert rennuband
- 14 Áfella, snjóhemill litur: RAL 7011 [3]
- 15 Skrúfa 4,8x22mm, 2 stk. í hverja hábáru litur: 7011
- 16 Skrúfa 4,8x35mm, m/m 250mm litur: 7011
- 17 Skrúfa 4,8x35mm, m/m 250mm litur: Hvítur
- 18 Áfella litur RAL 7011 [4B]
- 19 Áfella litur RAL 7011 [13]

21 Frágangur eininga við sökkul
Mkv. 1:2

- 1 Reknagli Nailfix 4,5x45mm, m/m 250mm
- 2 Áfella litur RAL 9002 [6]
- 3 Oliukitti
- 4 Skrúfa 4,8x22mm m/m 250mm Litur : RAL 9002
- 5 Áfella, við sökkul litur: RAL 7011 [7]
- 6 Skrúfa, 4,8x22mm m/m 250mm litur: RAL 7011
- 7 Límikitti
- 8 Þéttipulsa 15mm

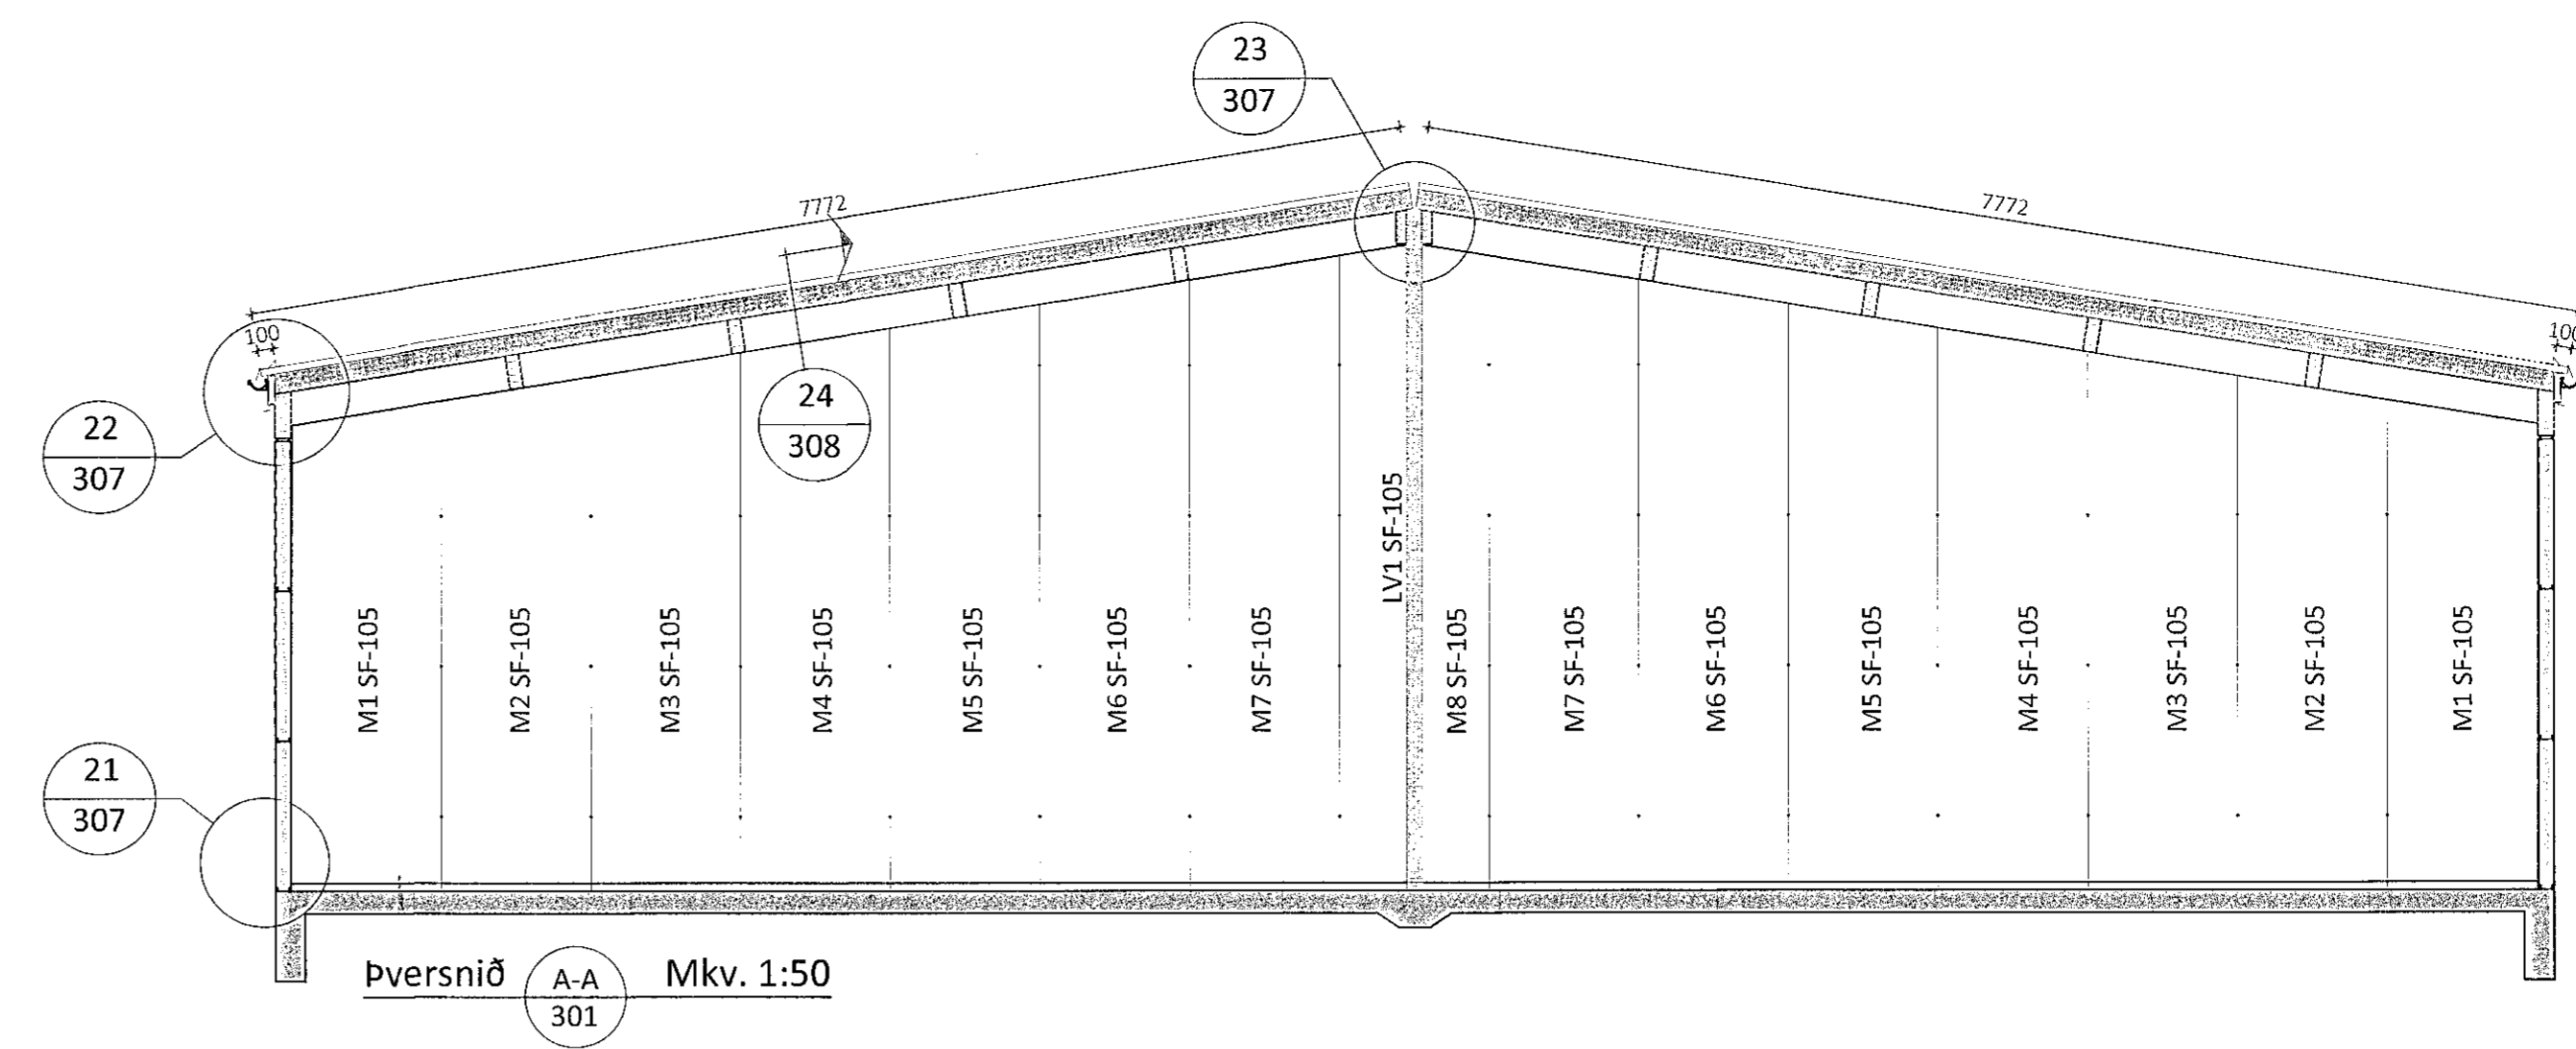

Þversnið A-A Mkv. 1:50

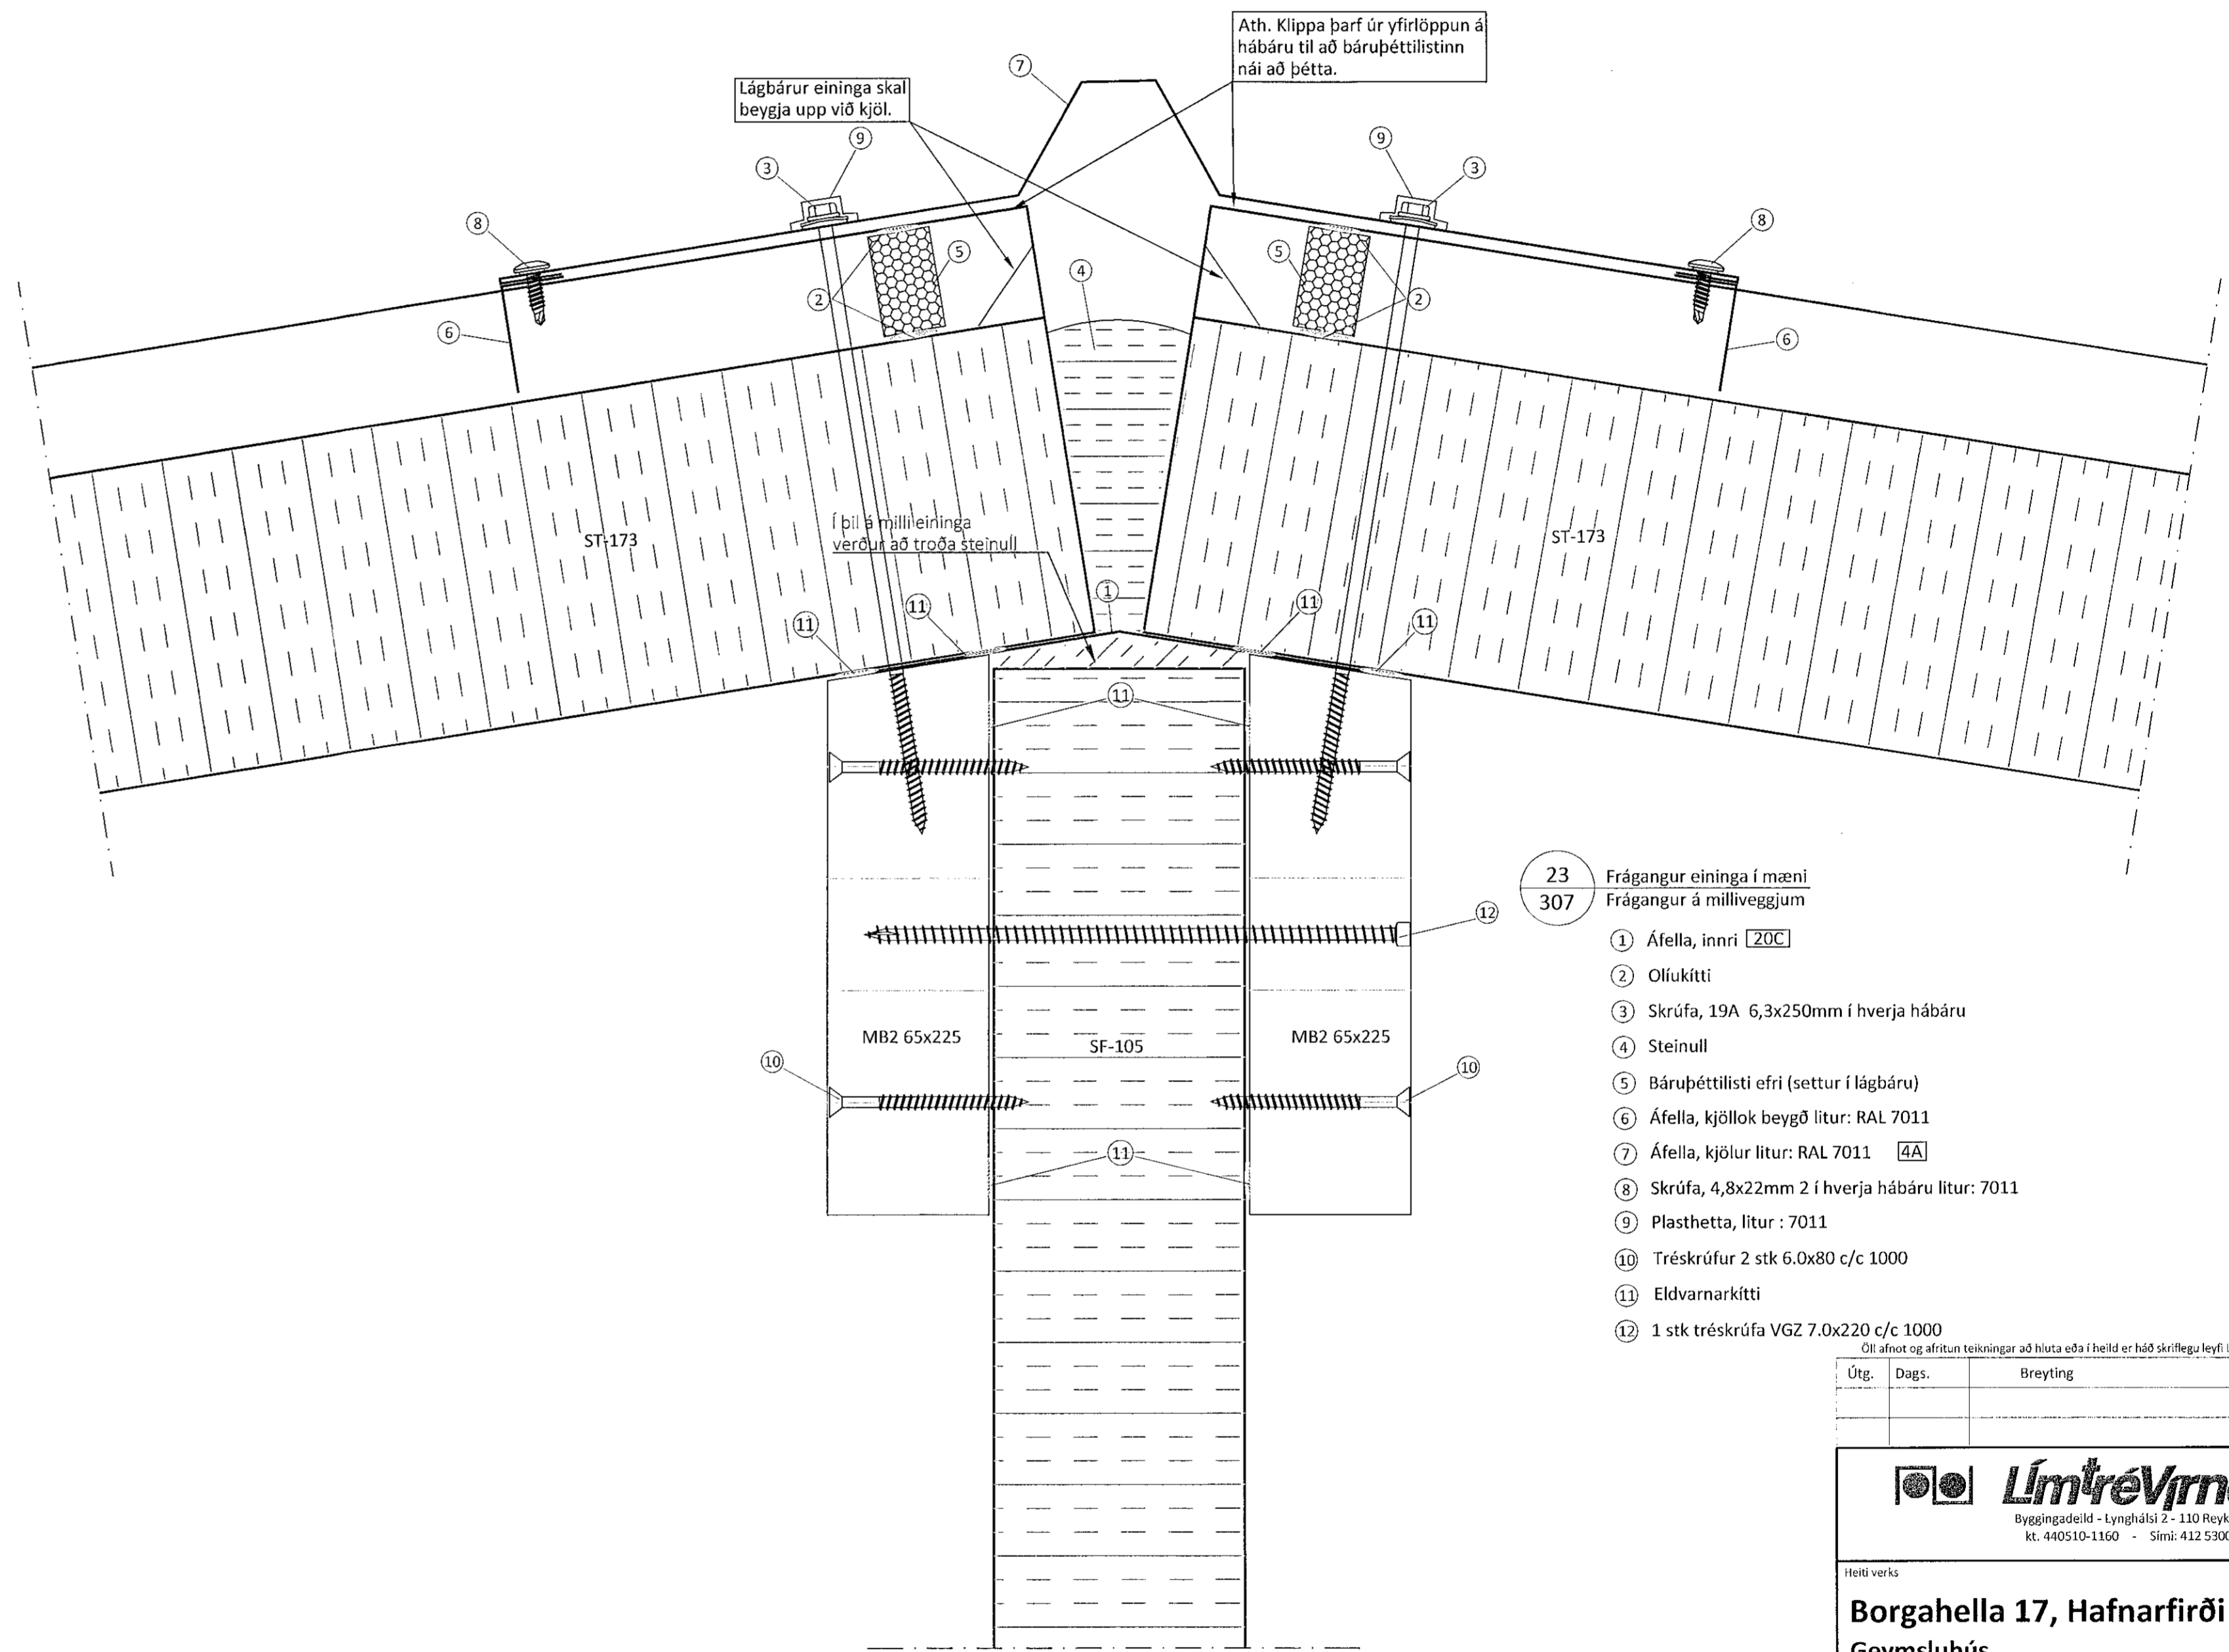

23 Frágangur eininga í mæni
Frágangur á milliveggjum

- 1 Áfella, innri [20C]
- 2 Oliukitti
- 3 Skrúfa, 19A 6,3x250mm í hverja hábáru
- 4 Steinull
- 5 Bárupétillisti efri (settur í lágbáru)
- 6 Áfella, kjöllok beygð litur: RAL 7011
- 7 Áfella, kjölur litur: RAL 7011 [4A]
- 8 Skrúfa, 4,8x22mm 2 í hverja hábáru litur: 7011
- 9 Plasthetta, litur : 7011
- 10 Tréskrúfur 2 stk 6.0x80 c/c 1000
- 11 Eldvarnarkitti
- 12 1 stk tréskrúfa VG2 7.0x220 c/c 1000

Öll afnot og afritun teikningar að hluta eða í heild er höfð skriflega leyfi LímtréVrnet ehf.

Útg.	Dags.	Breyting	Br. af

LímtréVrnet
Byggingadeild - Lymghúsi 2 - 110 Reykjavík
Kt. 440510-1160 - Sími: 412 5300

Heiti verks
Borgahella 17, Hafnarfirði
Geymsluhús

Heiti teikningar
Þversnið A-A einingar og sérmýndir

Teiknað af: KB	Mælikvæði: 1:50, 1:2	Verksnúmer: DL21 026
Virfarið af: BI	Dagsetning: 10.12.2021	Útgáfa nr.: 1
Höfundur Bjarni H. Ingbergsson Byggingatæknifræðingur Kt. 030861-2729		307
Árton hönnuðar Svein Þynnadóttir		Dags. áritunur 27/2022

301 Borgahella Blásteið 01