




Teikningaskrá - aðalteikningar		Landnúmer L21309	
Nr.	Heiti	Kvarði	Útgáfud.
100	Afstaðarmynd og byggingarvísing	1-500	12.07.2021
101	Lokarmynd	1-500	12.07.2021
105	Grunnmynd, sýkt og snið	1-100	12.07.2021

Áritun hönnuðar: *[Signature]* Dags. skrítunnar: 24/3 22

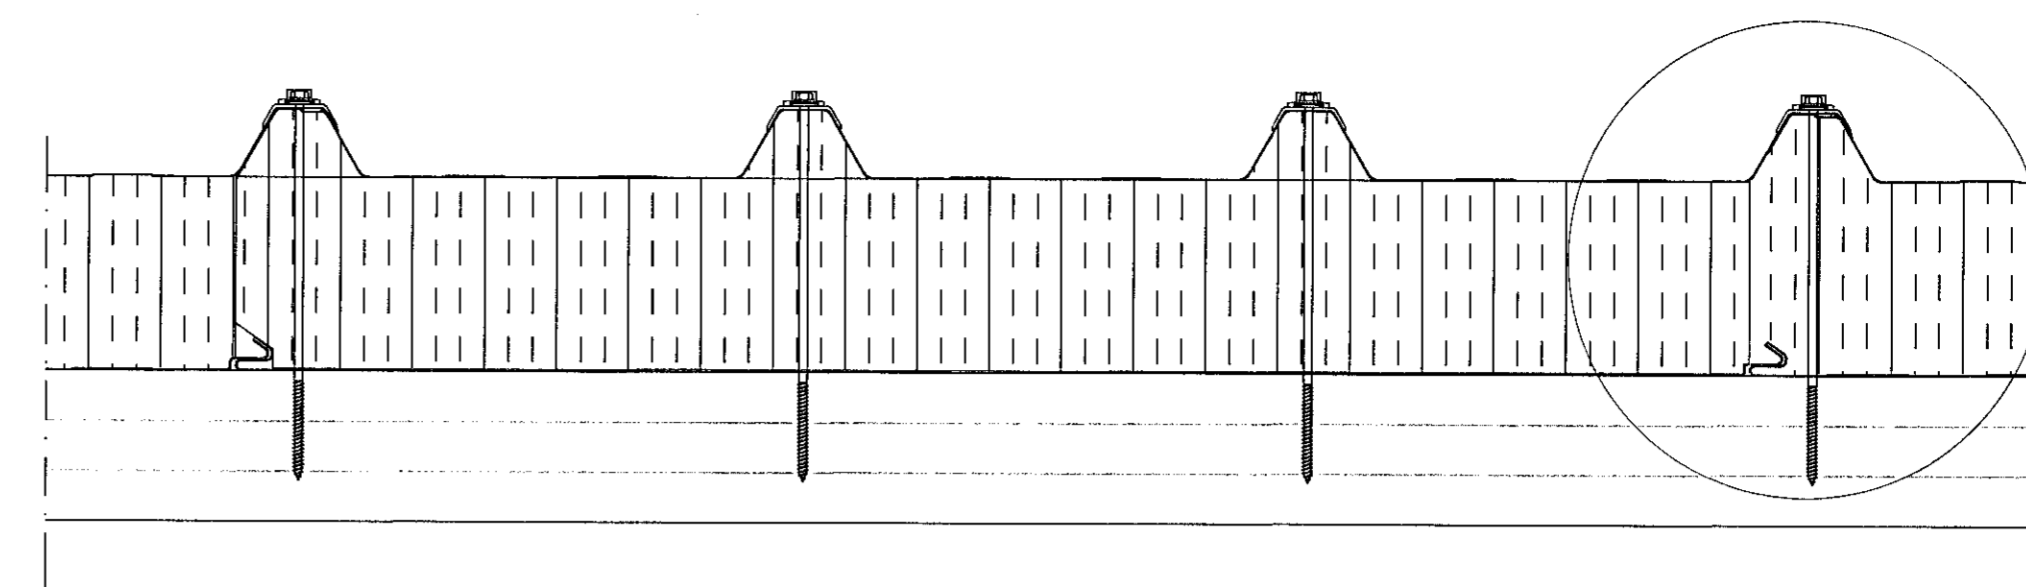

Skýringar
Öll mál eru í mm nema annað sé tekið fram


Sérmynd sýnir staðsetningu á
skrúfum í SF-105 veggeiningu

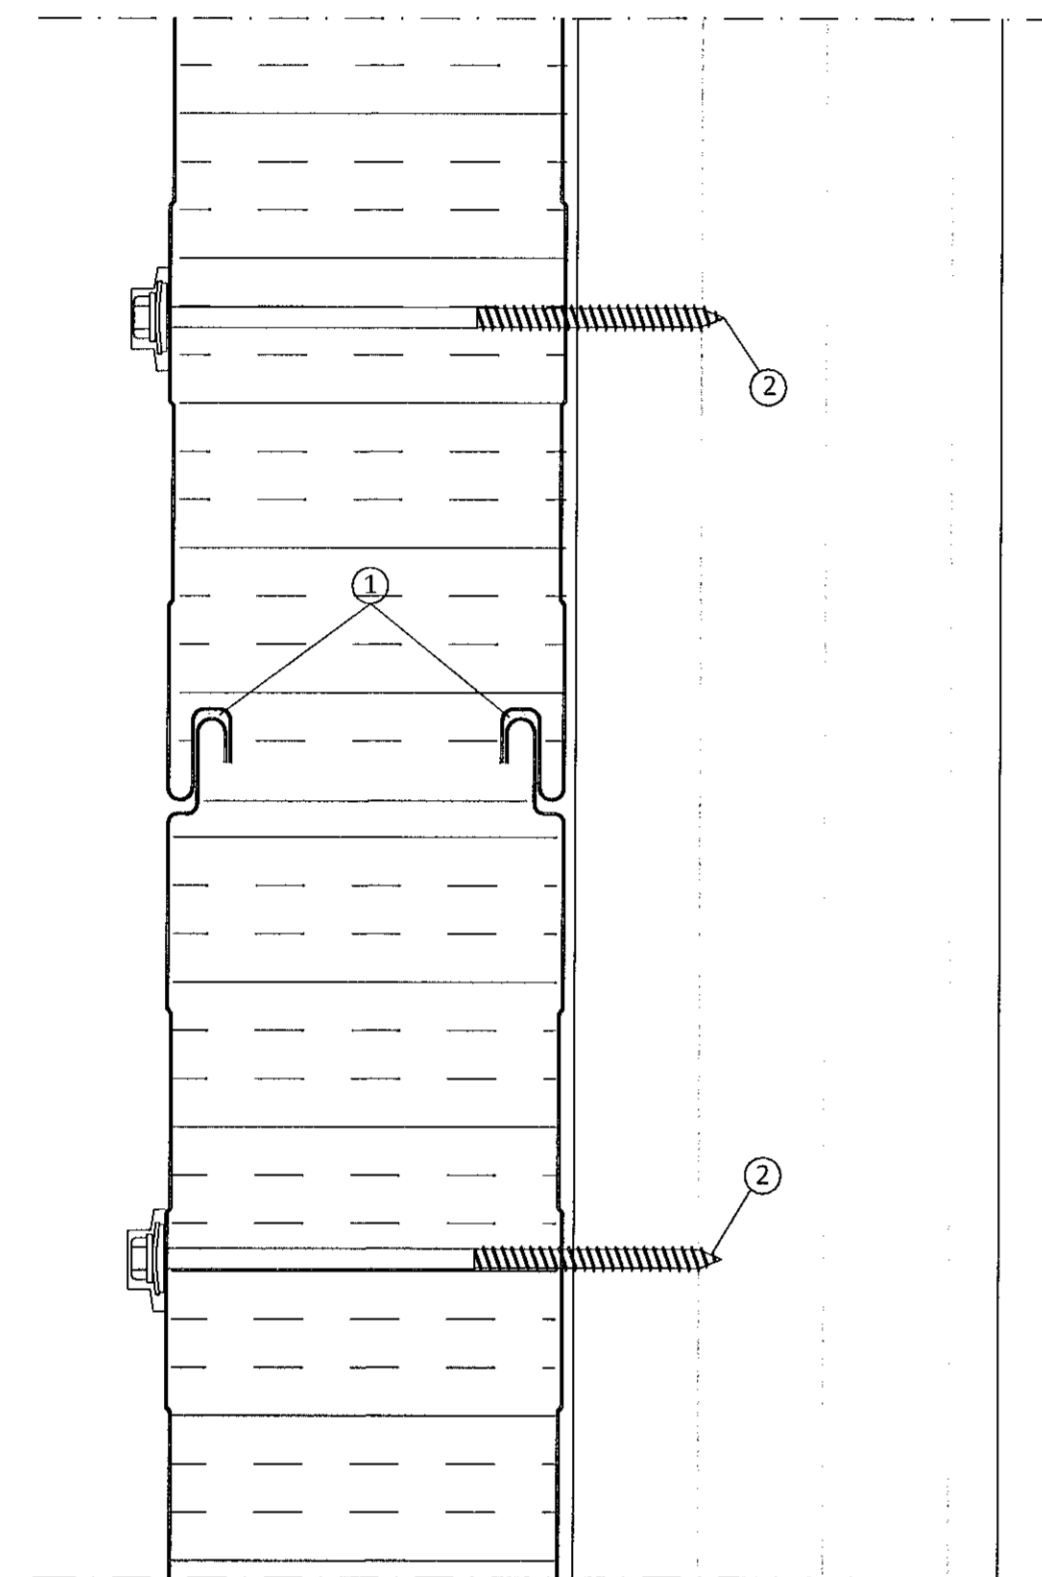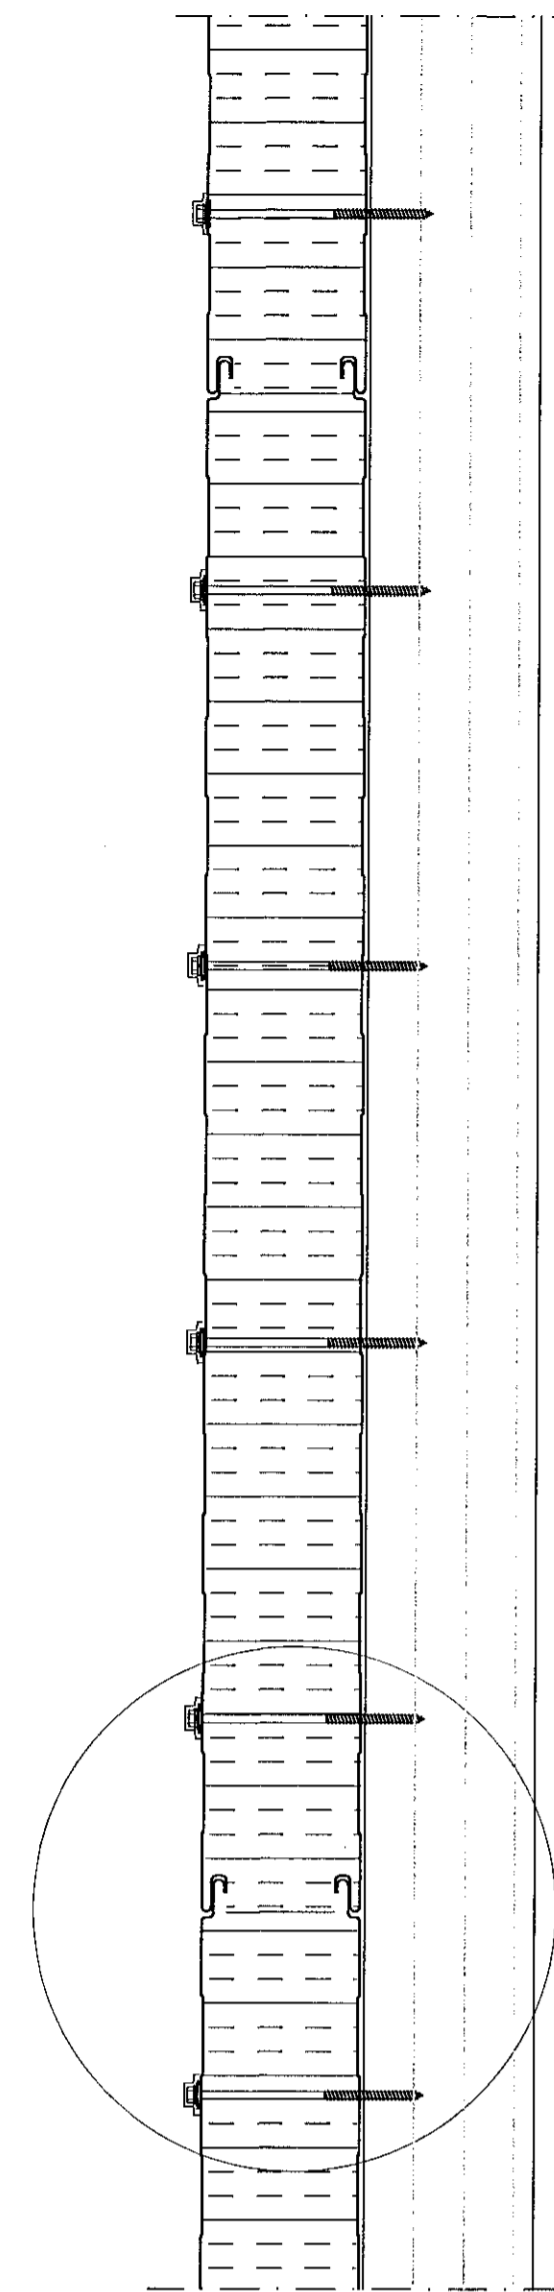

Langsamskeyti veggeininga

Skýringar á þeim fylgihlutum
sem Límtré Virnet ehf. leggur til:


- ① Límkiti
- ② Festiskrúfa í tré 6,3x150mm með 19mm þéttiskinnu og plasthettu yfir haus, 4 stk. í hverja plötu

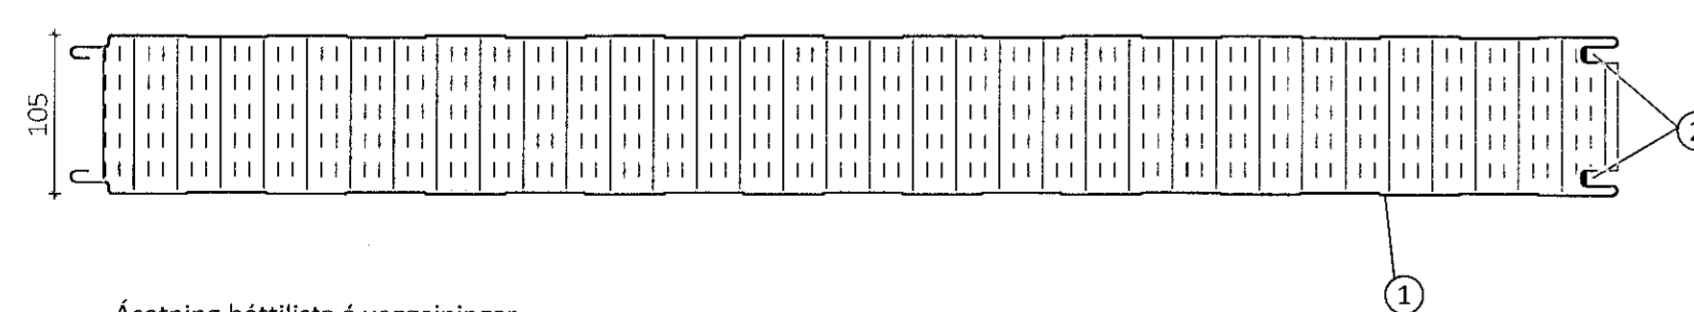

Ásetning þéttilista á veggeiningar
fyrir uppsetningu þeirra

Skýringar á þeim fylgihlutum
sem Límtré Virnet ehf. leggur til:


- ① SF-105 veggeining
- ② Límkiti / innveggjaeiningar eldvarnarkitti

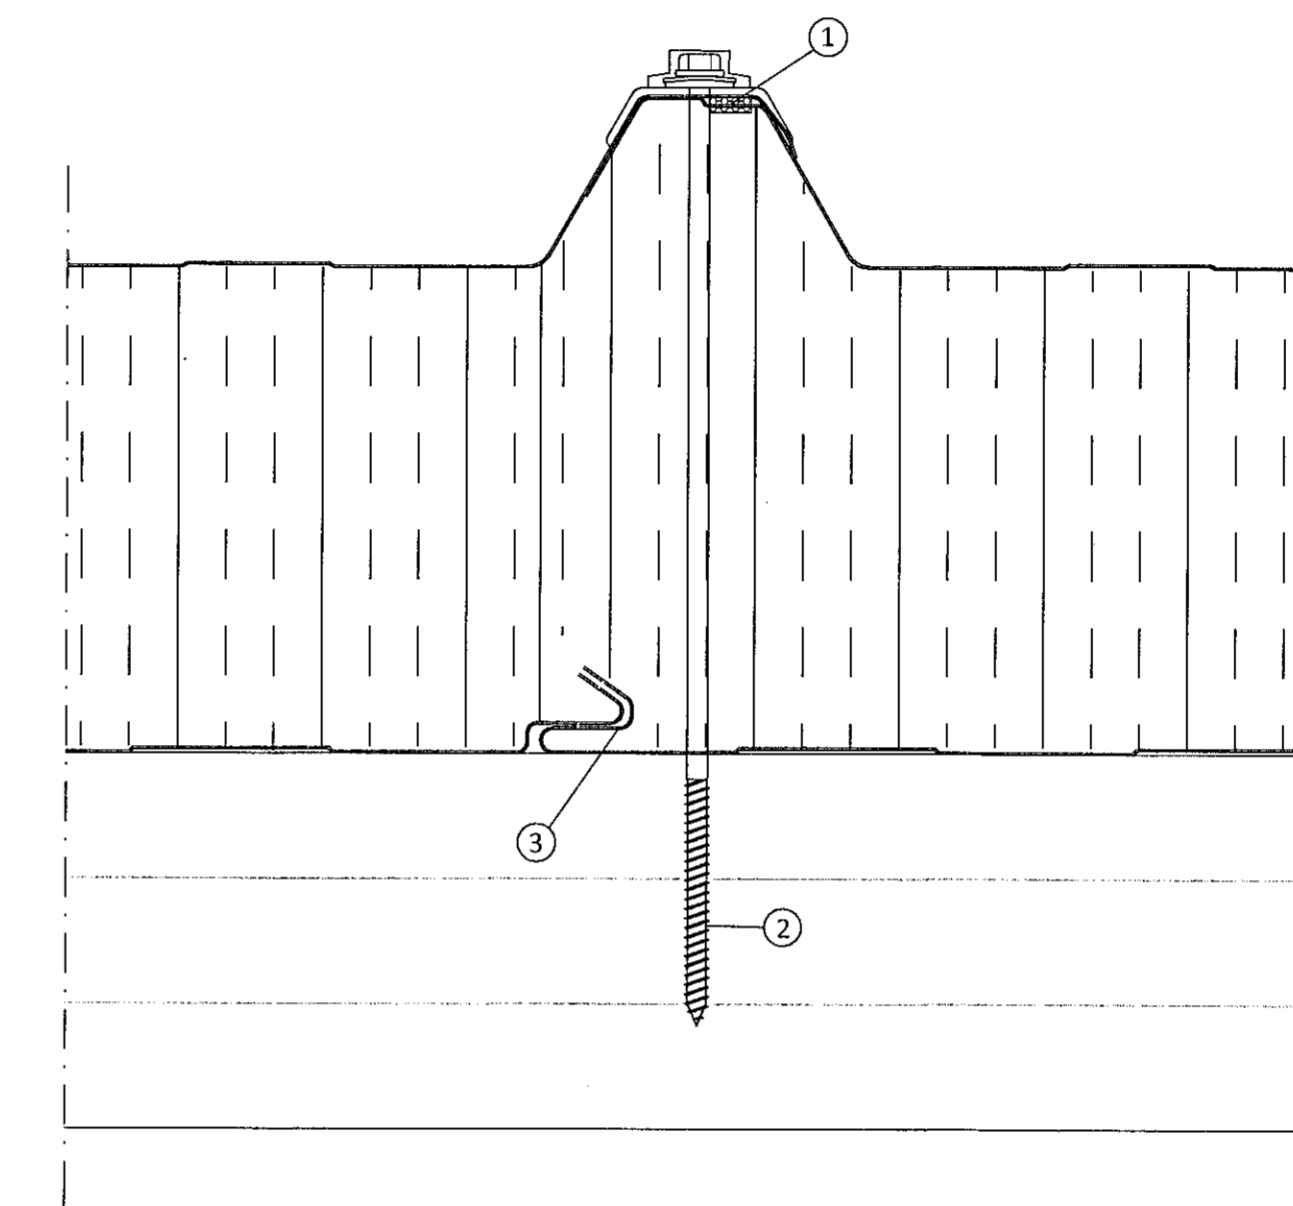

Langsamskeyti þakeininga

Skýringar á þeim fylgihlutum
sem Límtré Virnet ehf. leggur til:

- ① Þéttilisti, 15x10 mm (bxh)
- ② Festiskrúfa í tré 6,3x250mm með 19mm þéttiskinnu, trapisuskinnu og plasthettu í hverja hábarú og langband
- ③ Límkiti

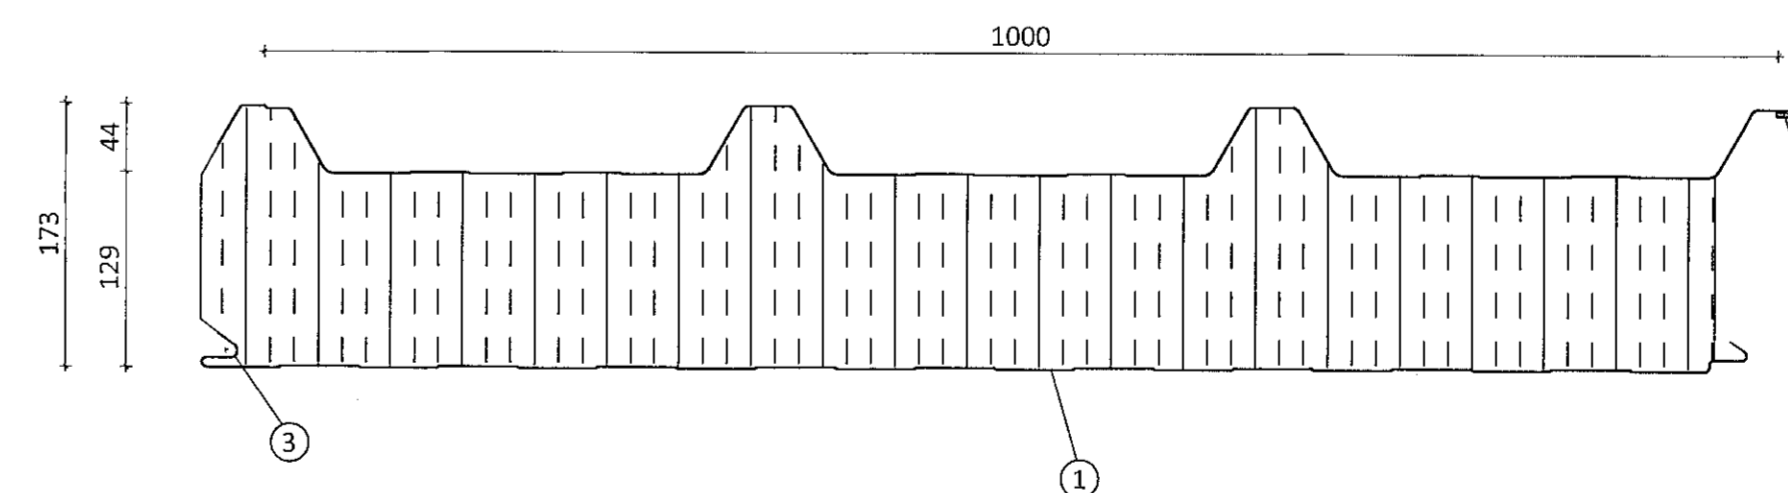

Ásetning þéttilista á þakeiningar
fyrir uppsetningu þeirra

Skýringar á þeim fylgihlutum
sem Límtré Virnet ehf. leggur til:

- ① ST-173 þakeining
- ② Þéttilisti, 15x10mm (bxh) settur á einingu stuttu fyrir uppsetningu hennar. Listinn geymist á köldum stað
- ③ Límkiti

Útg.	Dags.	Breyting	Br. af



Hæiti verks
Borgahella 17, Hafnarfirði
Geymsluhús

Hæiti teikningar
Festingar

Teiknað af: KB	Maðlavarði: 1:2	Verknúmer: DL21 026	Nr. teikningar
Yfirfarð af: BI	Dagsetning: 10.12.2021	Útgáfa nr.: 1	312
Nafn hönnuðar: Bjarni H. Ingibergsson byggingatæknifræðingur Kt. 030861-2729			Dags. skrítunnar: 24/3 2022
Áritun hönnuðar: <i>[Signature]</i>			Blaðstærð A1

301 Borgahella