

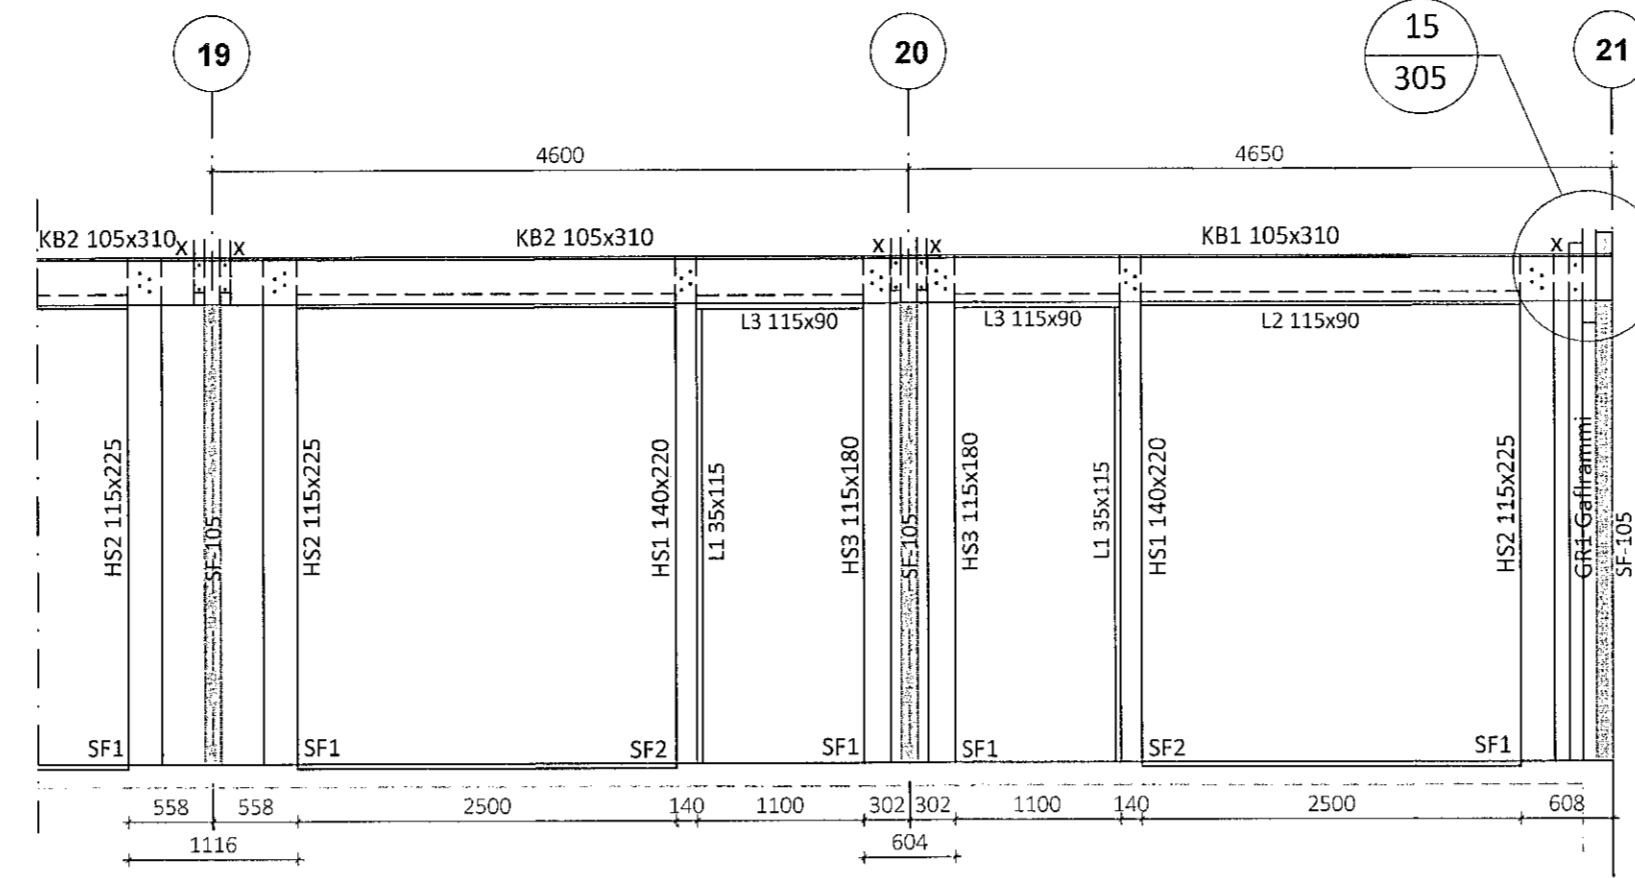


Ásýnd á austurhlíð Mkv. 1:50  
Límtré Vesturhlíð spegluð

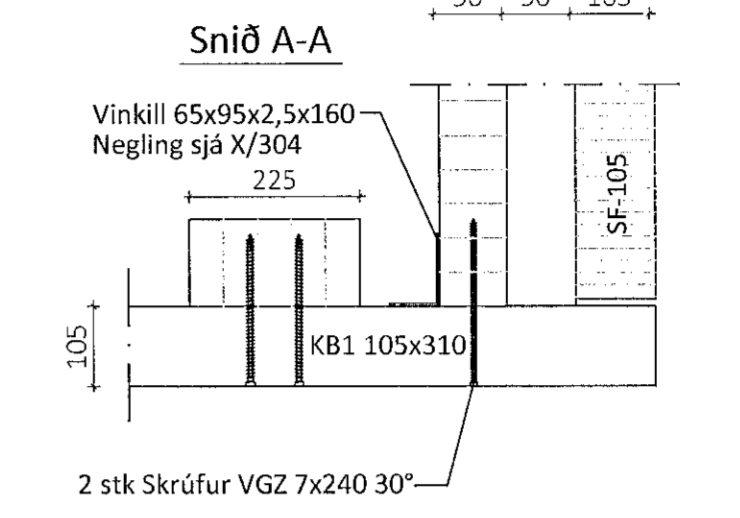

Sérmynd 15 Mkv. 1:10  
305

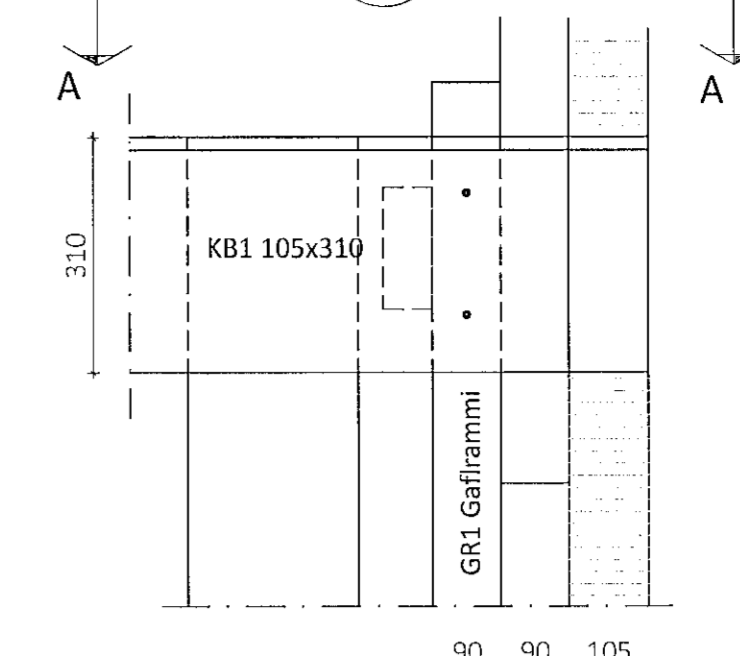

2 stk Skrúfur VGZ 7x240 30°


P1-3stk 5A

Samþykkt þann  
19. APR. 2022  
Byggingarfulltrúinn í Hafnarfirði  
Sigrún Þorvaldsson

Teikningaskrá - aðalteikningar		Landnámer L21309	
Nr.	Heiti	Kvarði	Útgáfud.
100	Afstöðumynd og byggingarlýsing	1:500	12.07.2021
101	Löðarmynd	1:200	12.07.2021
106	Grúmmynd, töluskipti	1:100	12.07.2021


Áritun hönnunarstjóra: *Sigrún Þorvaldsson* Dags. áritunar: 24/3/22

Skýringar  
Öll mál eru í mm nema annað sé tekið fram

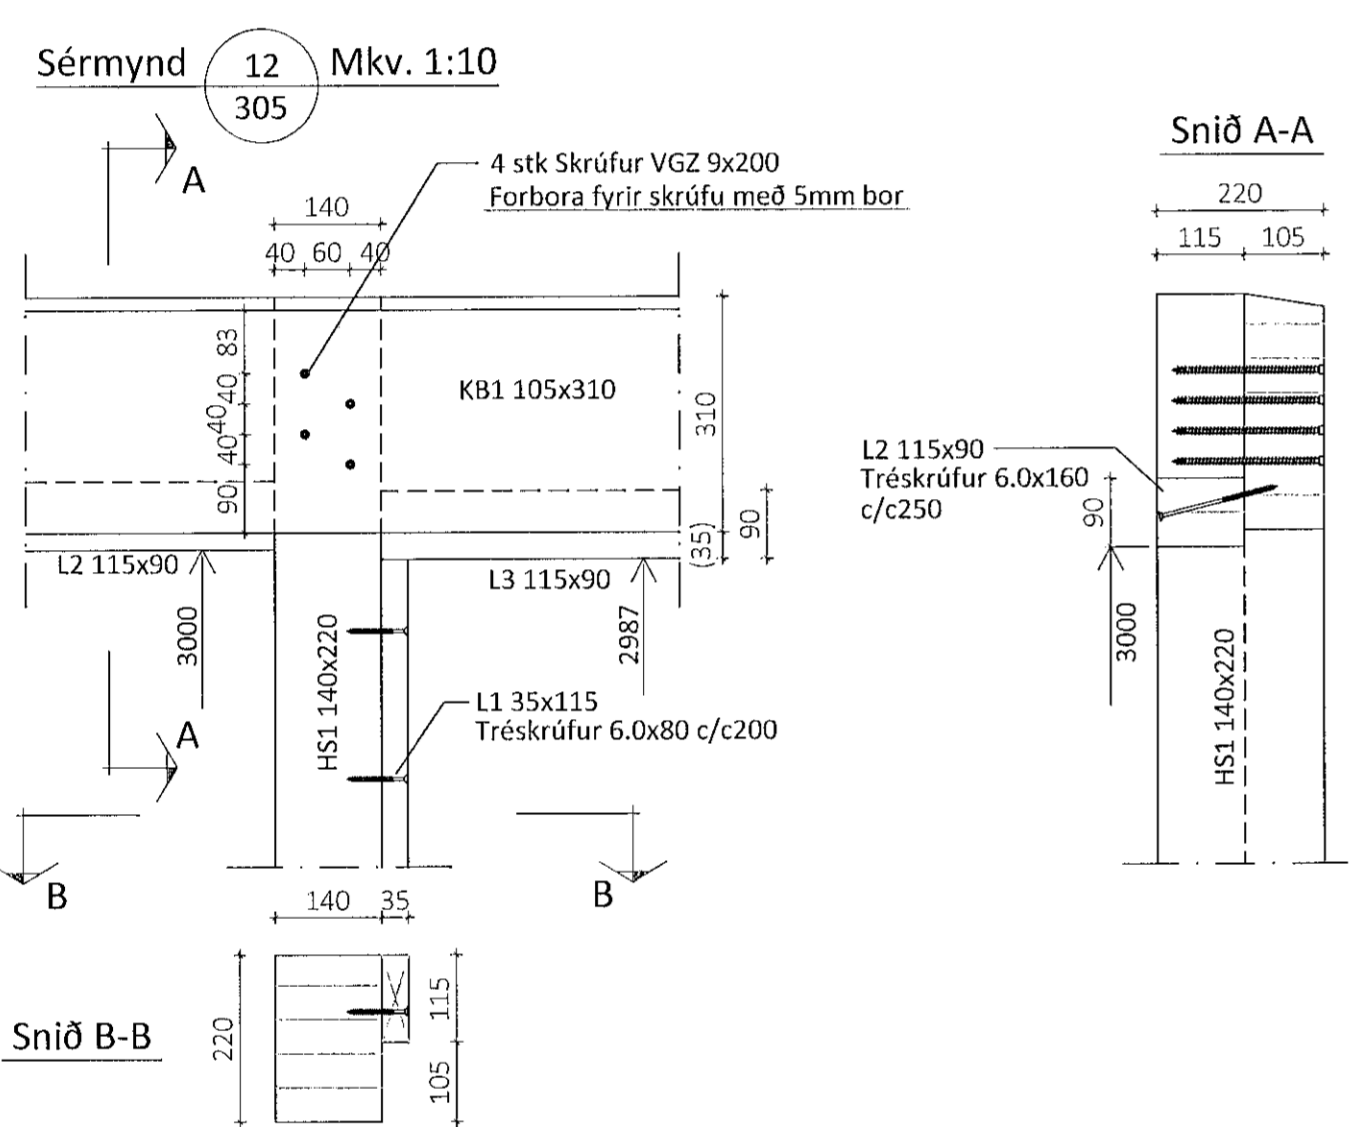


Sérmynd 12 Mkv. 1:10  
305

Snið A-A

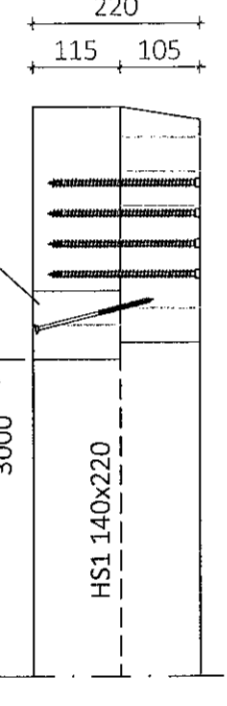


Snið B-B

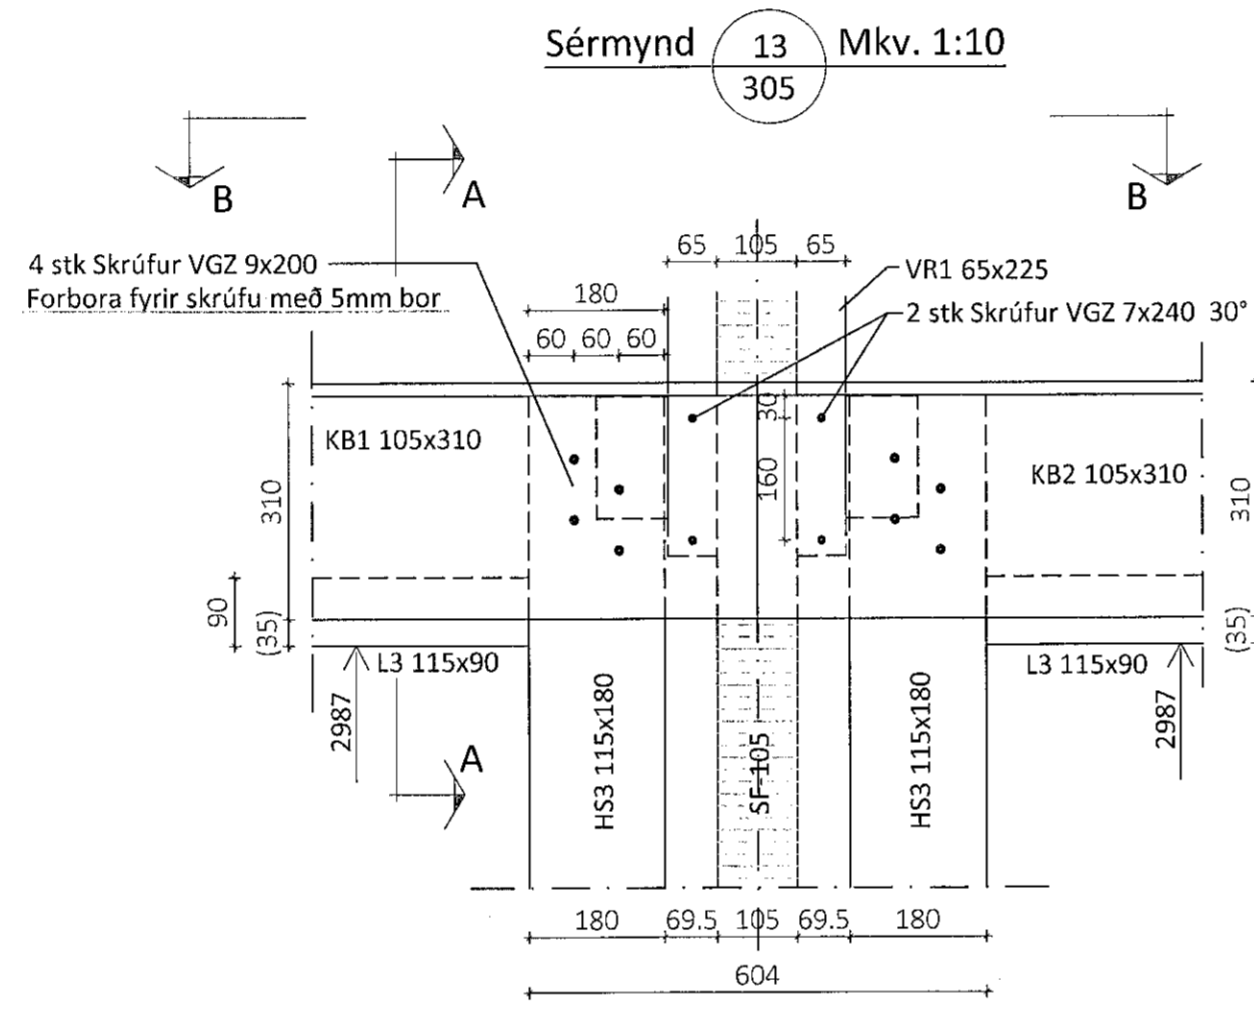


Sérmynd 13 Mkv. 1:10  
305

Snið A-A

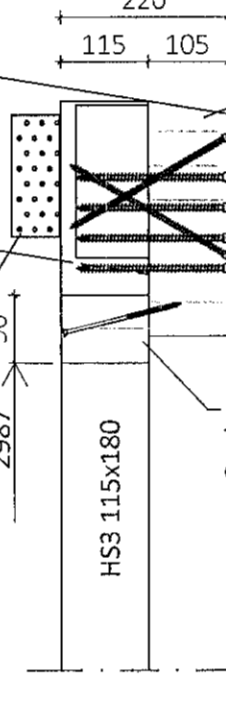


Snið B-B

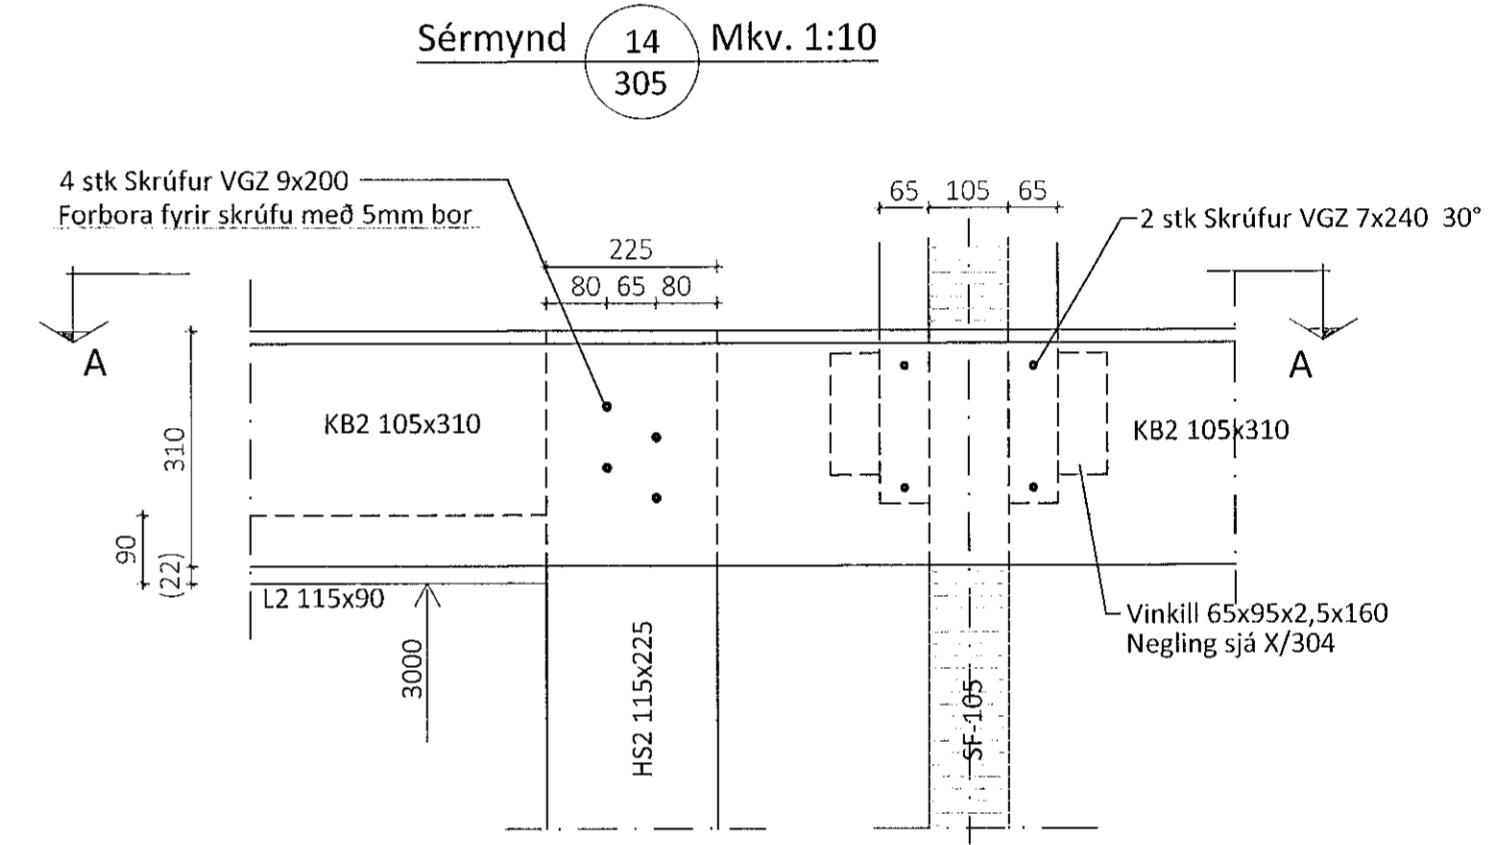

Sérmynd 14 Mkv. 1:10  
305

Snið A-A

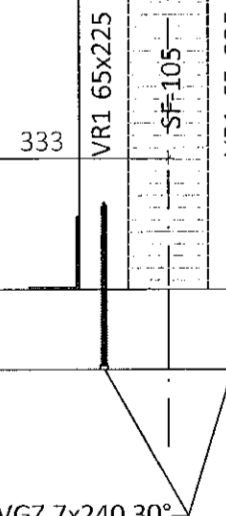

Öll afmót og afritun teikningar að hluta eða í heild er háð skriflegu leyfi LímtréVimet ehf.			
Útg.	Dags.	Breyting	Br. af

**LímtréVimet**  
Byggingaéið - Lymgháti 2 - 110 Reykjavík  
t. 440510-1160 - Sími: 412 5300

Heiti verka  
**Borgahella 19, Hafnarfirði**  
Geymsluhús *BORG*

Heiti teikningar  
**Ásýnd langhlíð og sérmyndir**

Teknað af: KB	Málkvarði: 1:50, 1:10	Verknúmer: DL21 026
Yfirfarð af: BI	Dagsetning: 10.12.2021	Útgáfa nr.: 1

Nafn hönnuðar  
Bjarni H. Ingibergsson  
byggingateknifræðingur  
Kl. 030861-2729

Áritun hönnuðar  
*Bjarni H. Ingibergsson*

Dags. áritunar  
24/2022

301 Borgahella Blaðstærð A1