
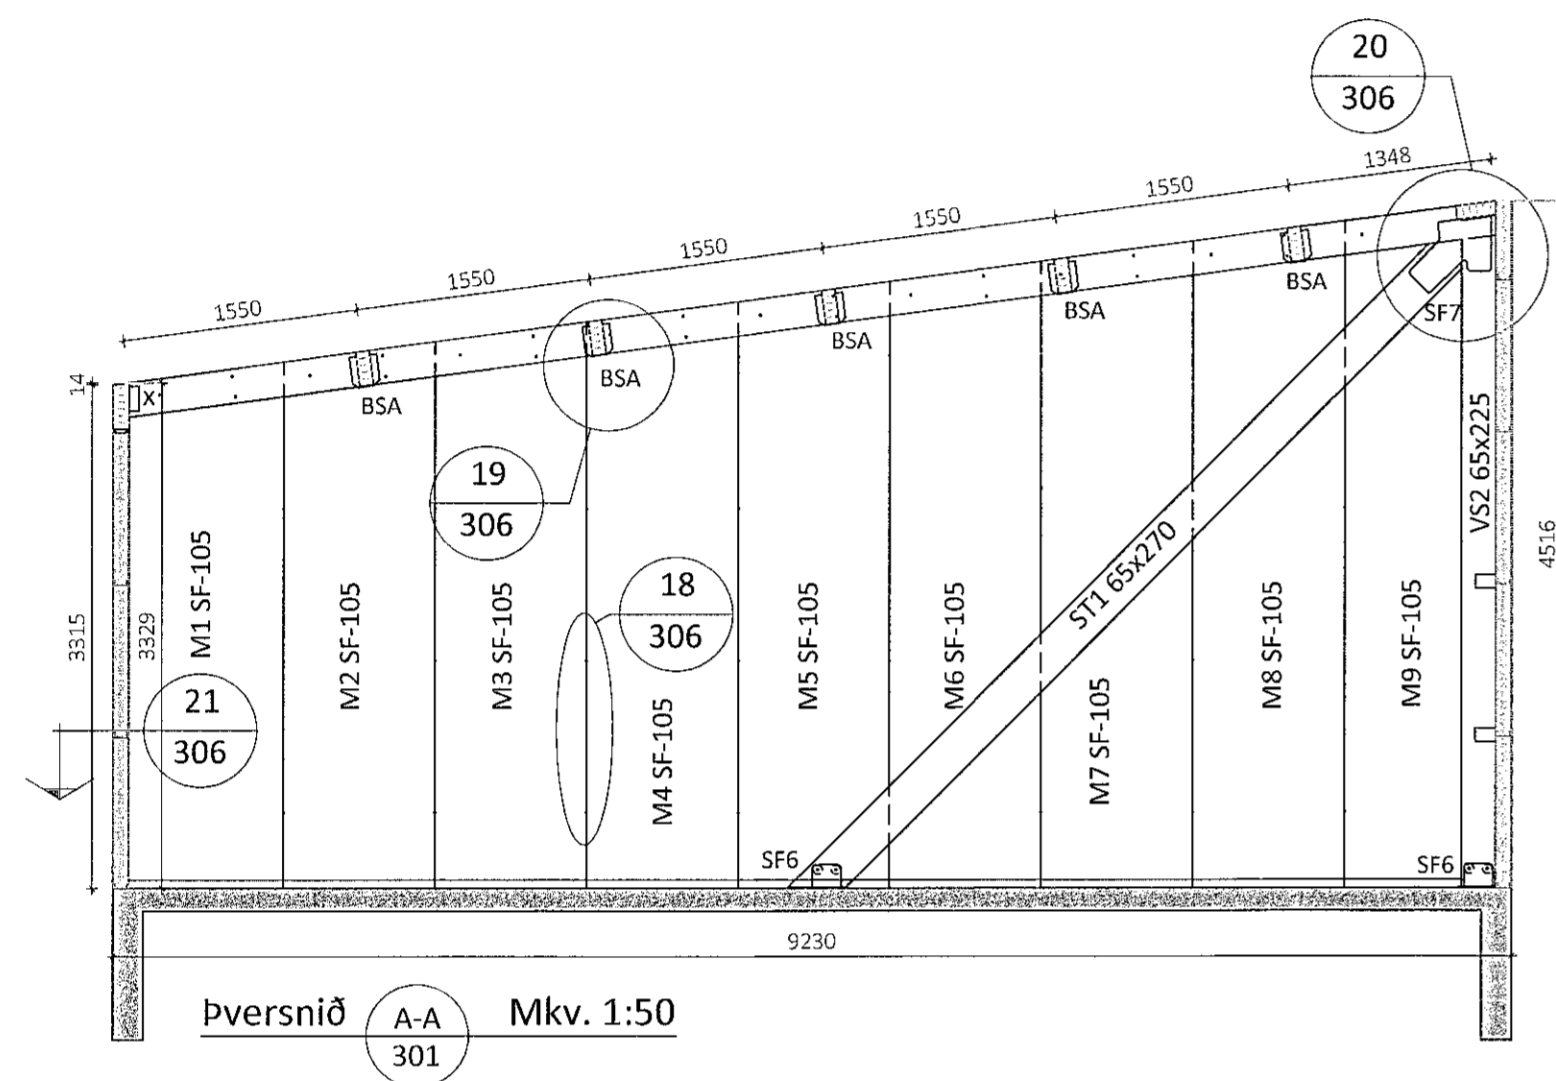



Teikningsáskrá - aðalteikningar		Landnúmer L21309	
Nr.	Heiti	Kvarði	Útgáfud.
100	Þróðarmynd og byggingalyking	1:500	12.07.2021
101	Löðarmynd	1:300	12.07.2021
107	Grunnmýnd, útlis og innvið	1:100	12.07.2021

Aritun hönnunarteyma: *Rann Þrymisdóttir* Dags. Áritunar: 24/22


Skýringar
Öll mál eru í mm nema annað sé tekið fram

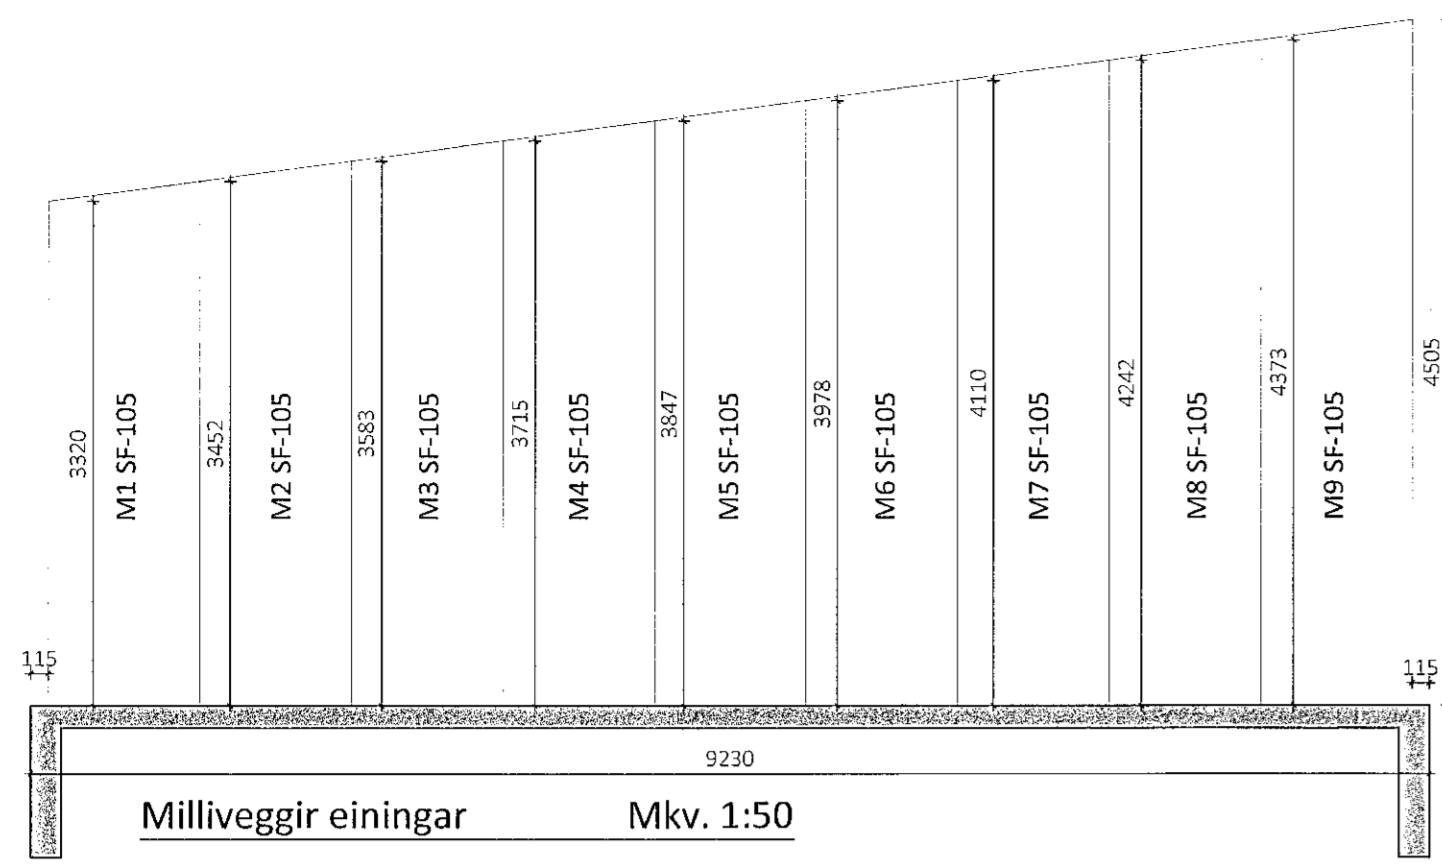


Sérmynd 20 Mkv. 1:10

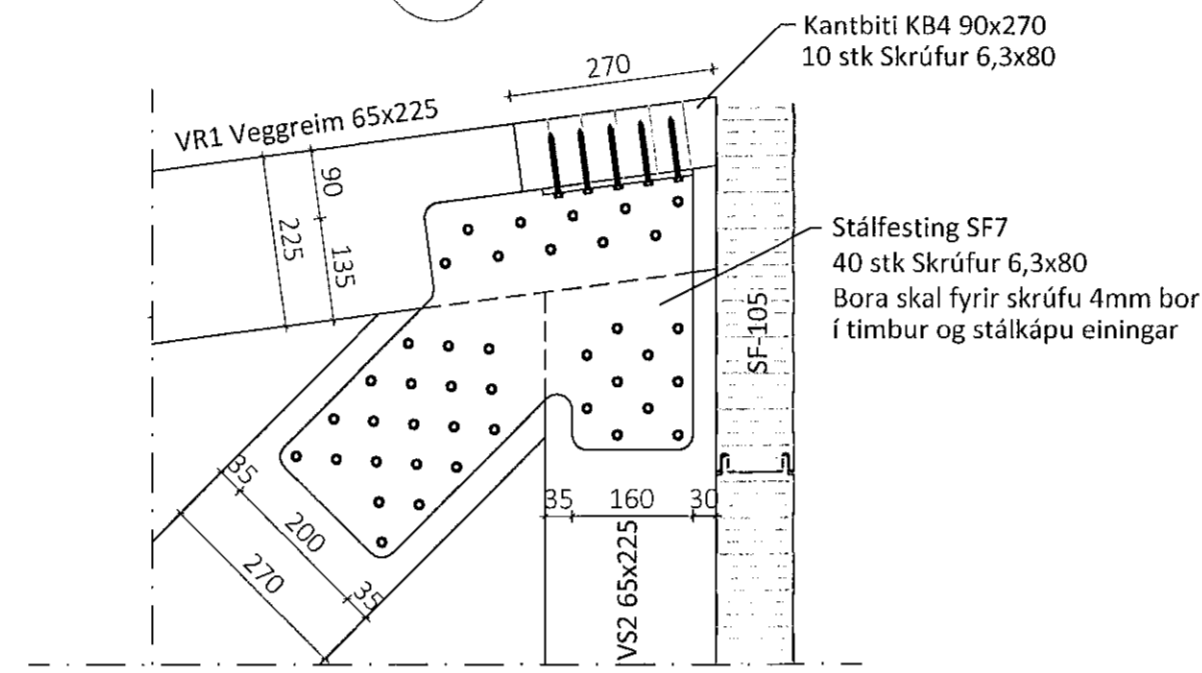


Sérmynd 21 Mkv. 1:5

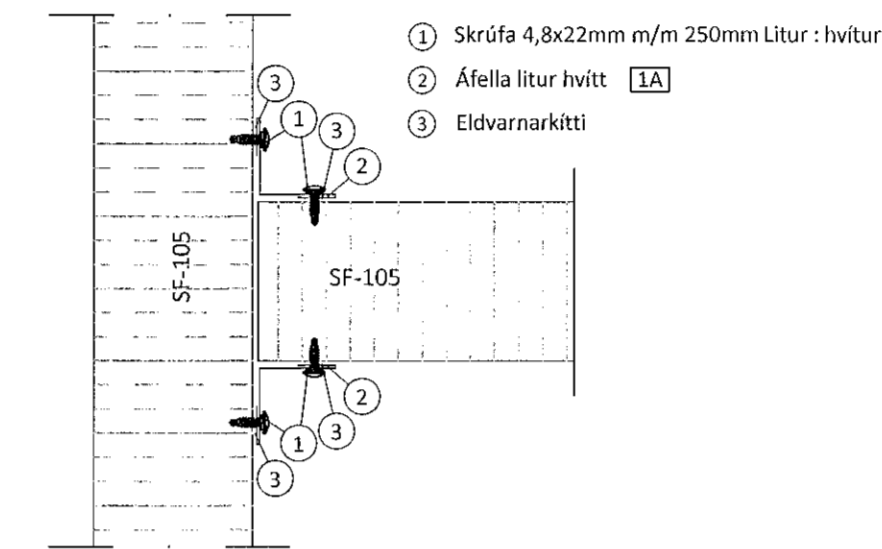

Sérmynd 18 Mkv. 1:10

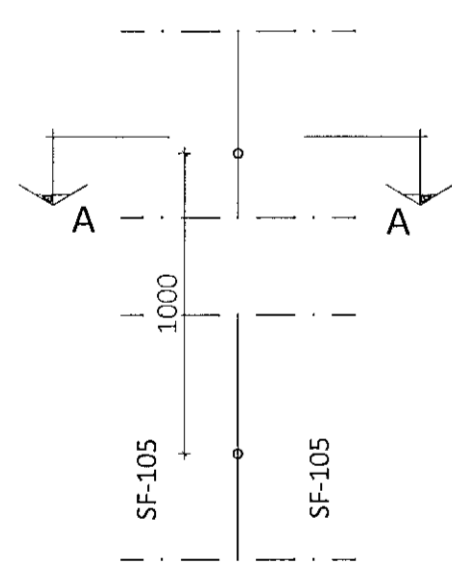


Sérmynd 19 Mkv. 1:10

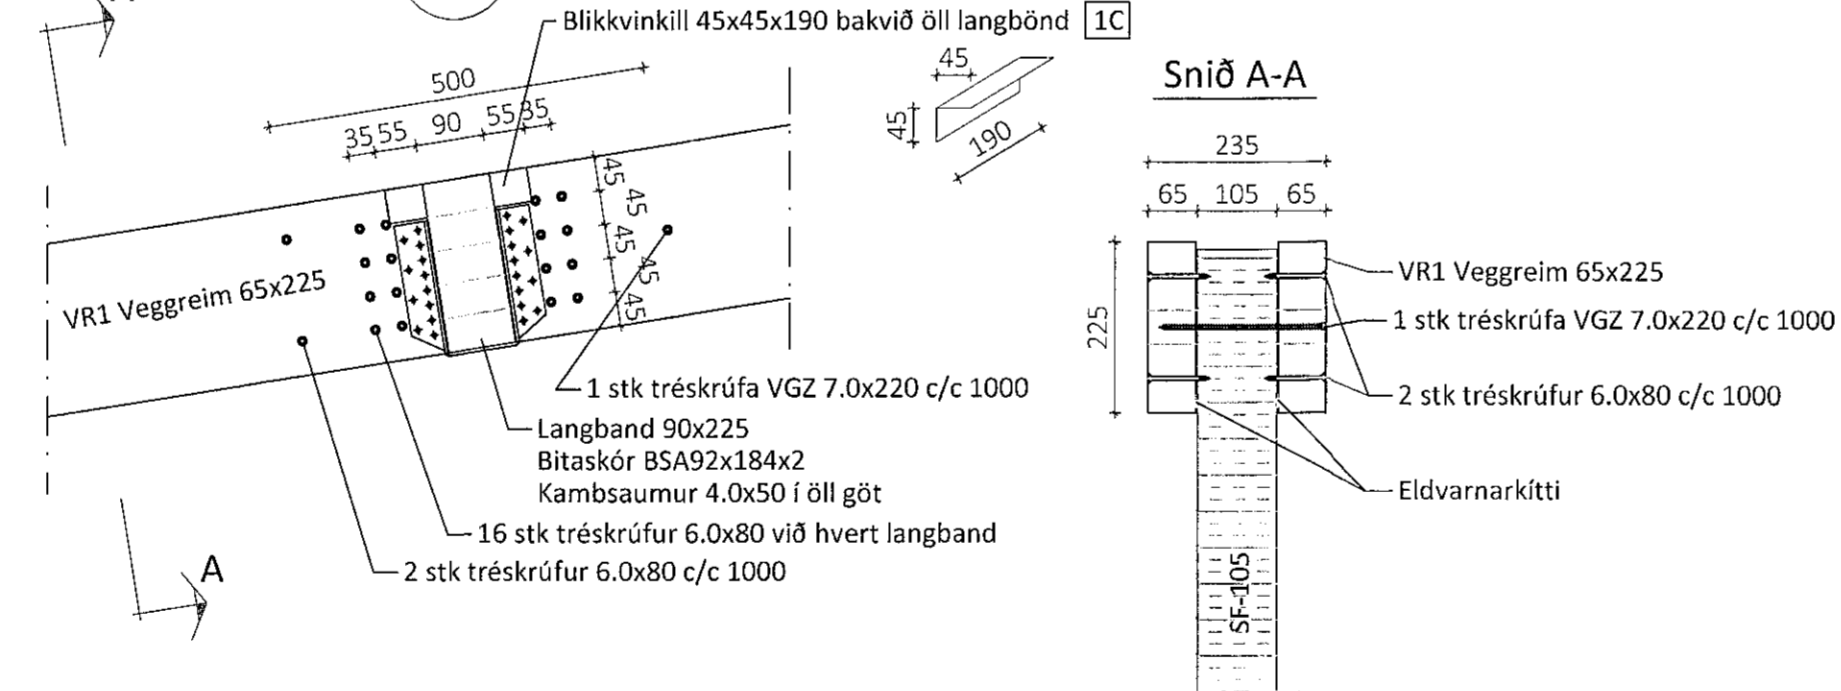

Snið A-A Mkv. 1:2

Í öll samskeyti eininga í milliveggjum

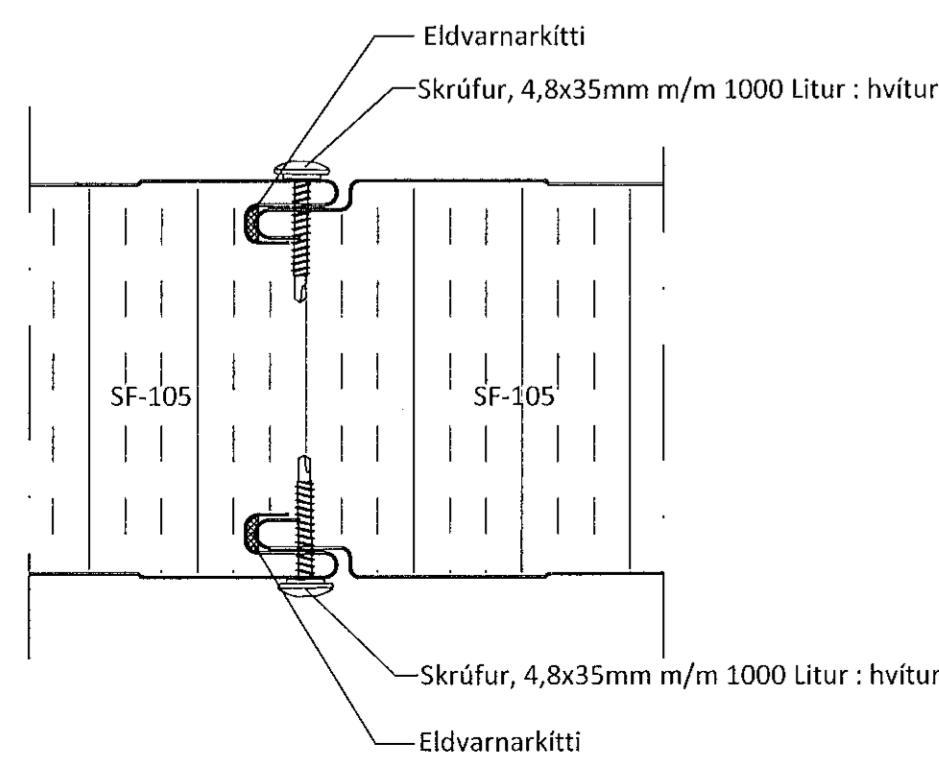

Útg.	Dags.	Breyting	Br. af



Heiti verks			
Borgahella 21, Hafnarfirði			
Geymsluhús			
Heiti teikningar			
Þversnið A-A og sérmyndir - límtre			
Teiknað af:	Málkvarði:	Verknúmer:	
KB	1:50, 1:10, 1:5	DL21 026	
Virfað af:	Dagsetning:	Útgáfa nr.:	Nr. teikningar
BI	10.12.2021	1	
Nafn hönnuðar Bjarni H. Ingibergsson byggingateknifræðingur Kt. 030861-2729			306
Aritun hönnuðar <i>Bjarni H. Ingibergsson</i>			Dags. Áritunar 24/22
301 Borgahella			Blaðstærð A1