


Teikningaskrá - aðalteikningar		Landnúmer L21309	
Nr.	Heiti	Kvarði	Útgáfud.
100	Afritunarmynd og byggingarlínur	1:200	12.07.2021
101	Lóðarmynd	1:200	12.07.2021
107	Grunnmind, eltilt og send	1:100	12.07.2021


Áritun hönnuðs
Þórunn Ragnars 24/3 22
Dags. áritunar

Skýringar
Öll mál eru í mm nema annað sé tekið fram

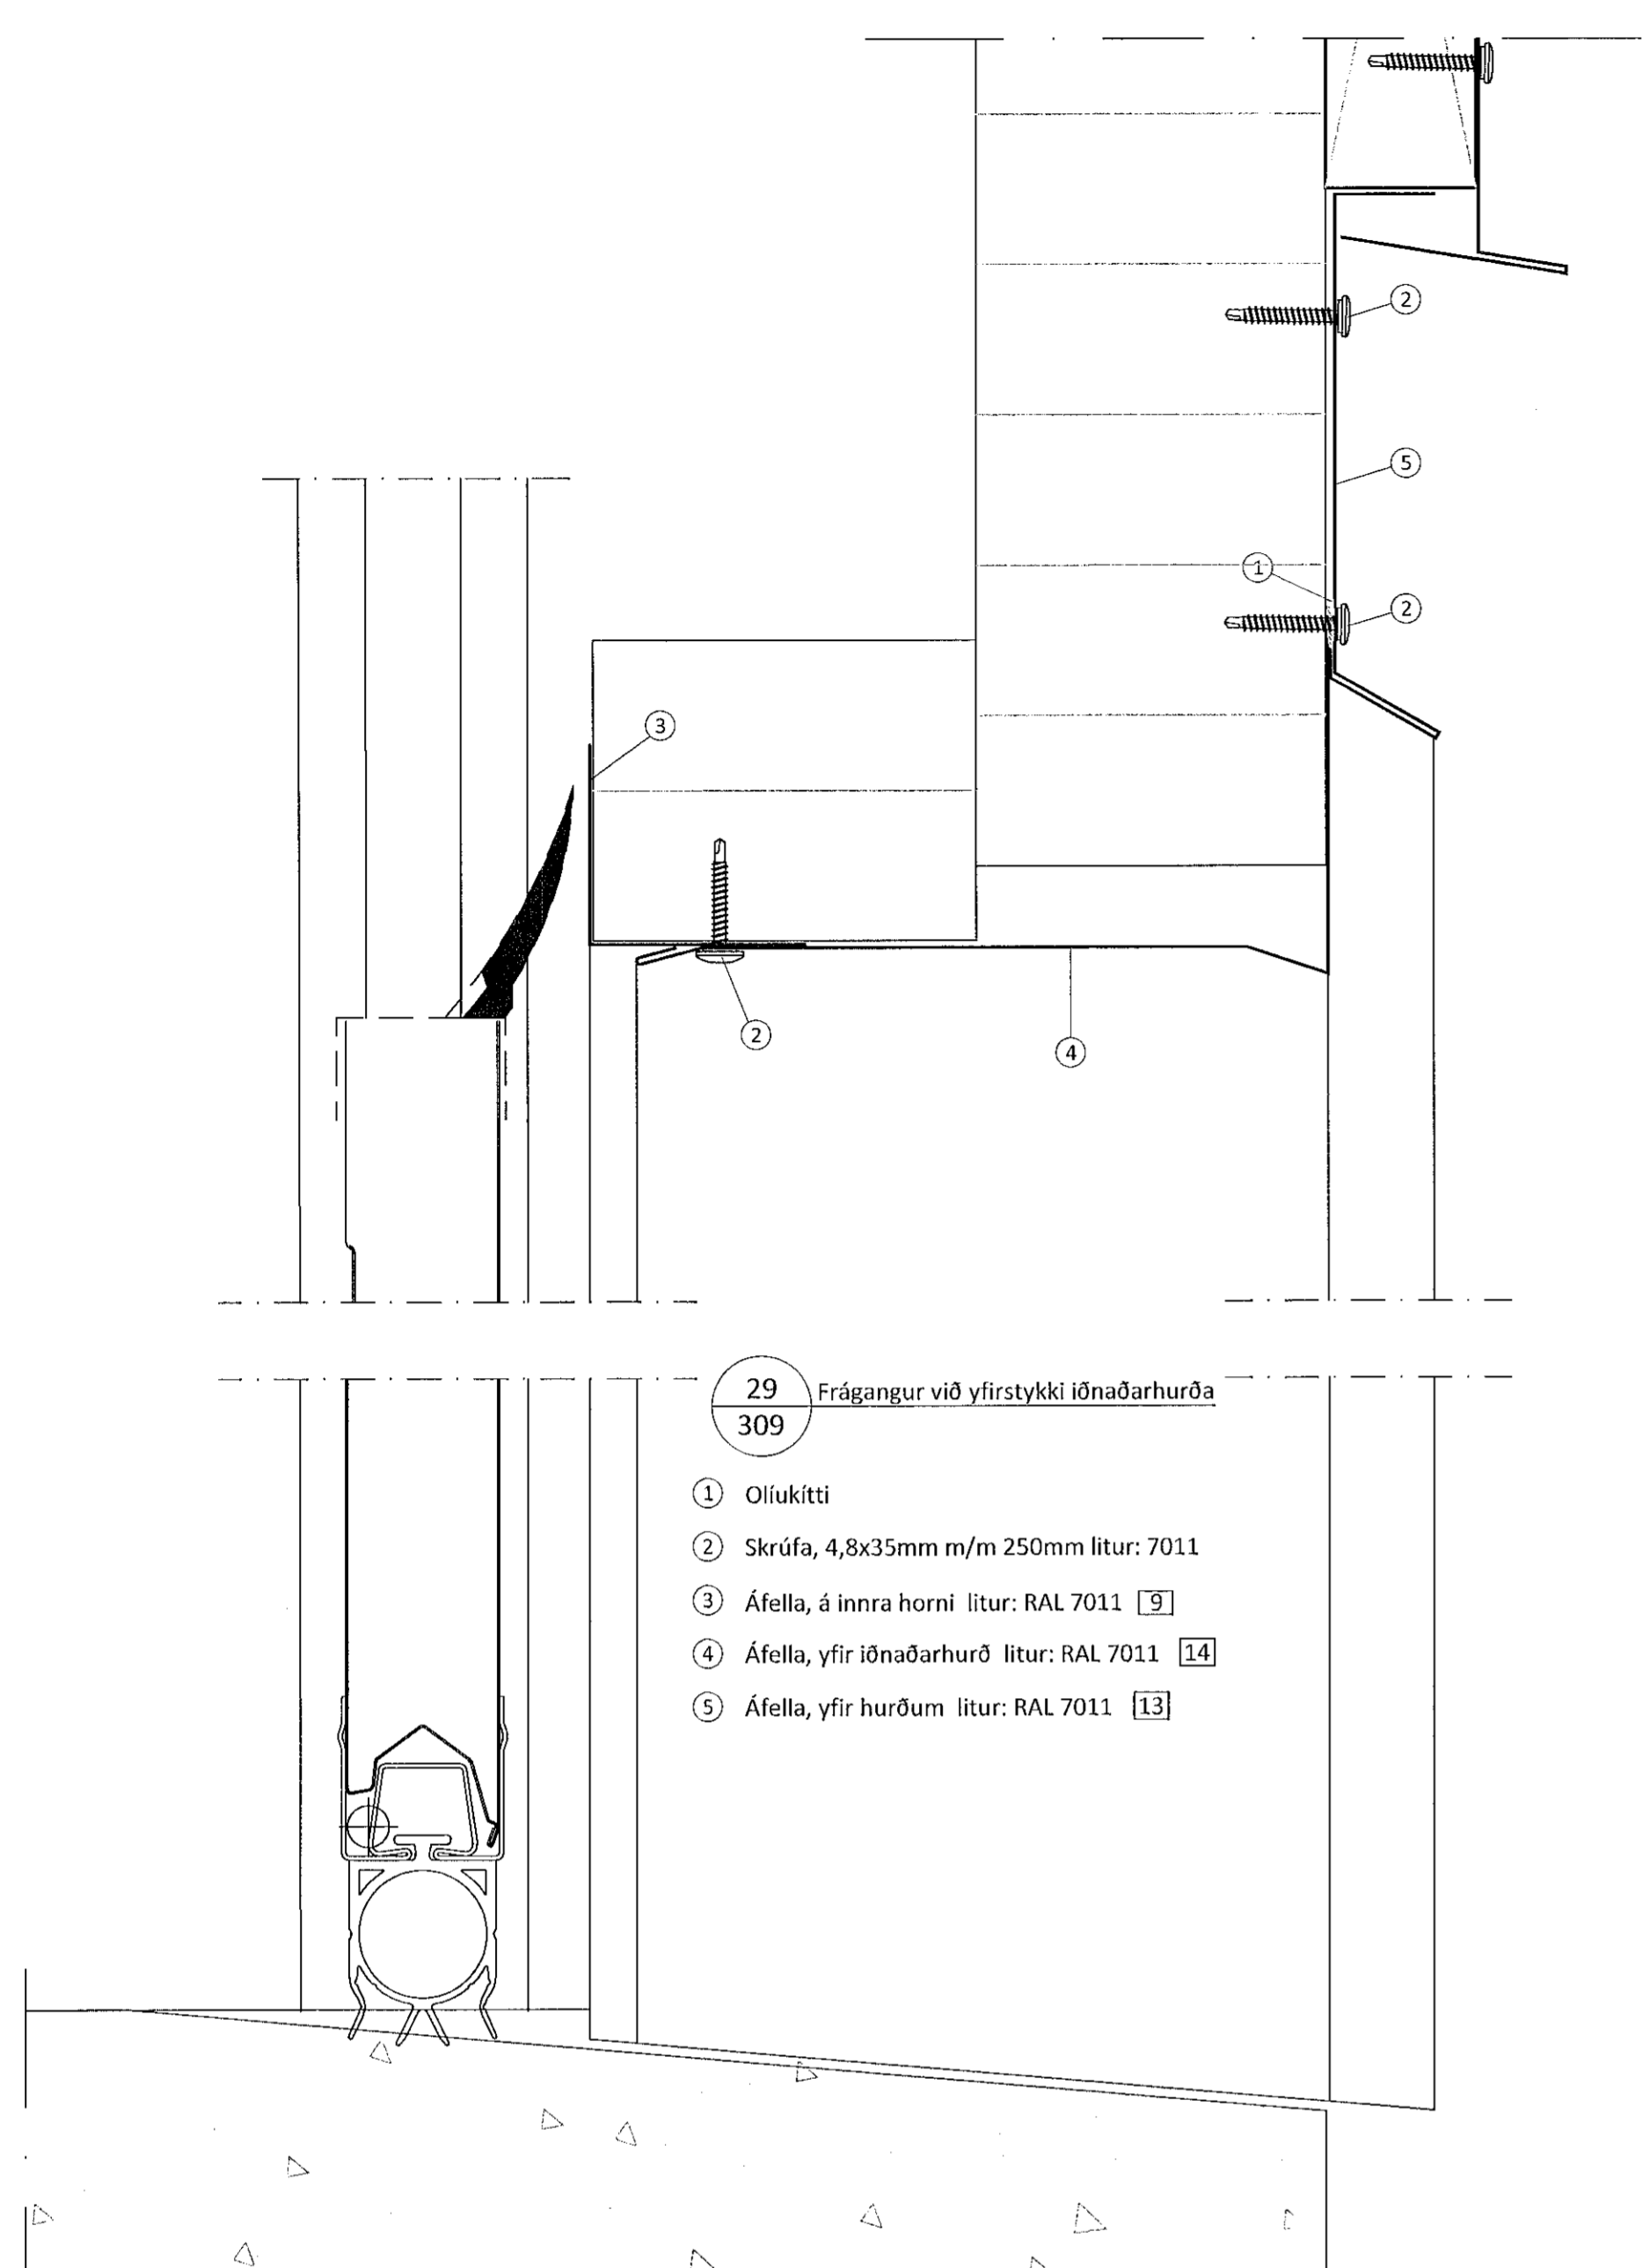


- 29 Frágangur við yfirstykki iðnaðarhurða
- 1 Oliukitti
 - 2 Skrúfa, 4,8x35mm m/m 250mm litur: 7011
 - 3 Áfella, á innra horni litur: RAL 7011 [9]
 - 4 Áfella, yfir iðnaðarhurð litur: RAL 7011 [14]
 - 5 Áfella, yfir hurðum litur: RAL 7011 [13]

- 30 Frágangur við yfirstykki og þröskuld hurða
- 1 Oliukitti
 - 2 Límkitti
 - 3 Þéttipulsa 15mm
 - 4 Þéttilisti 15x10mm
 - 5 Áfella, yfirstykki litur: RAL 7011 [15]
 - 6 Skrúfa, 4,8x35mm m/m 250mm litur: 7011
 - 7 Plastkubbur PEHD 30x1065x8
 - 8 Grunnur á steypu og plastkubb
 - 9 Þéttifrauð
 - 10 Áfella, yfir hurðum litur: RAL 7011 [13]

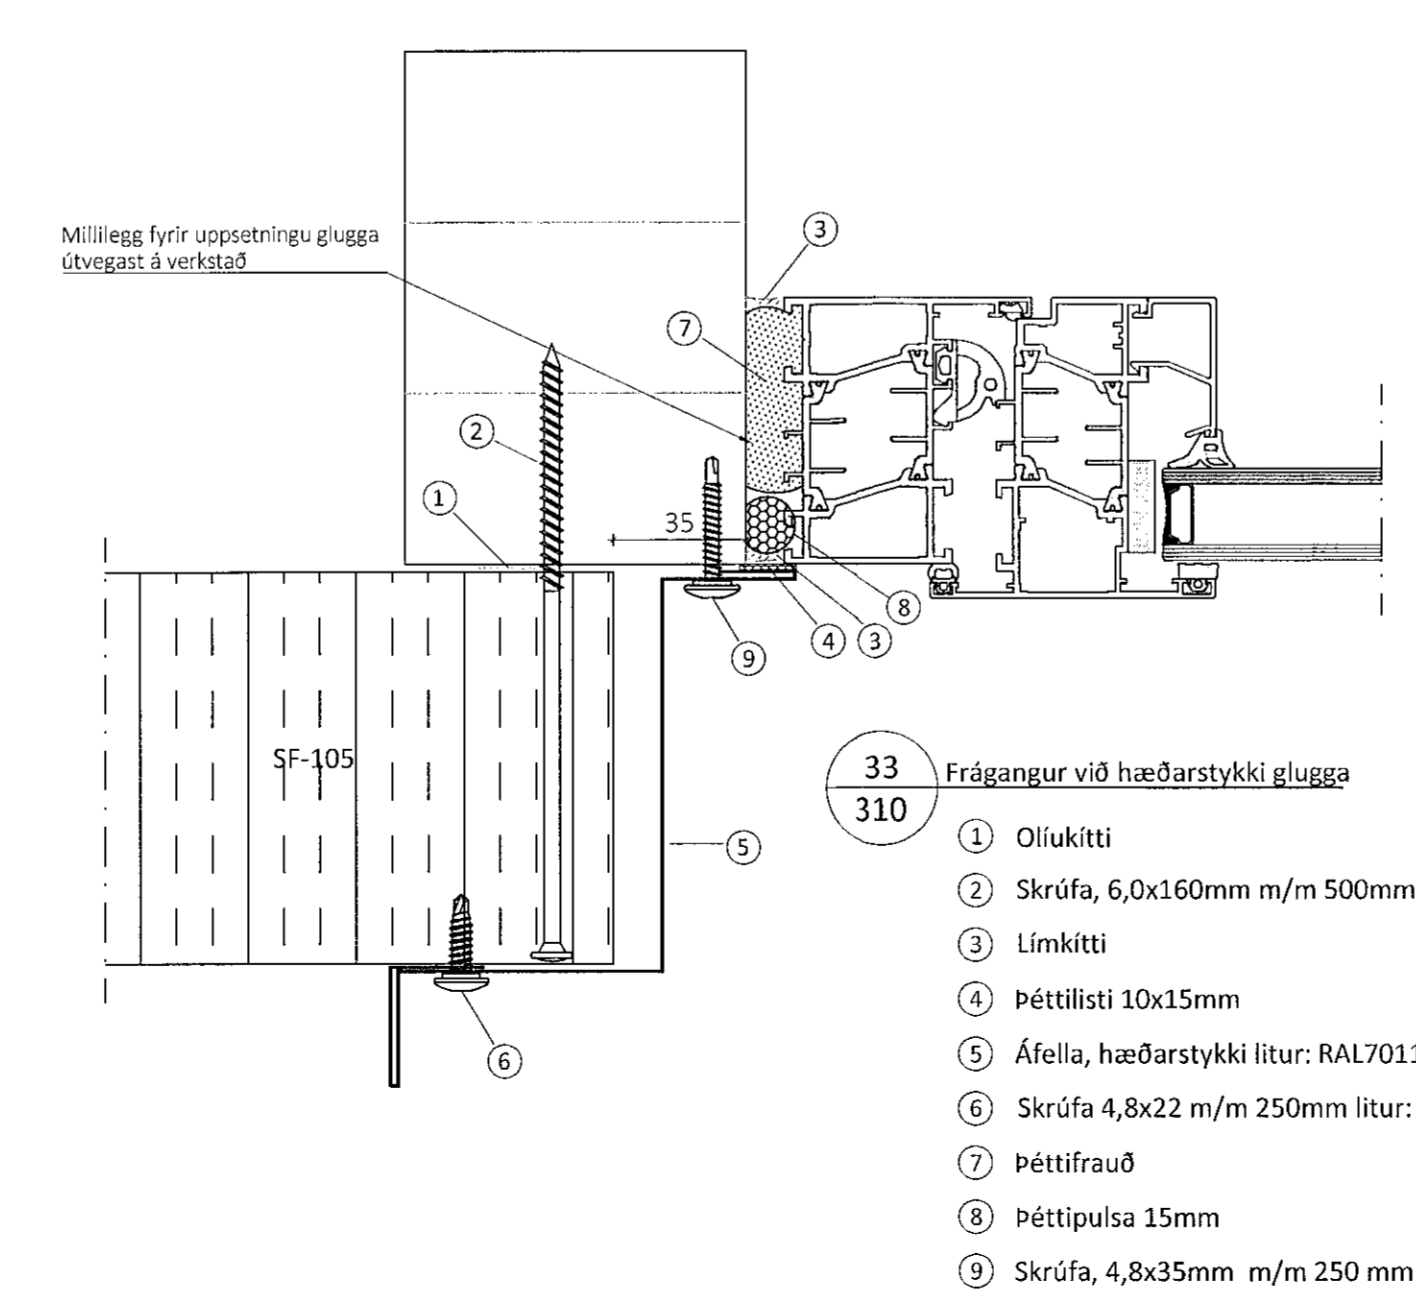

- 33 Frágangur við hæðarstykki glugga
- 1 Oliukitti
 - 2 Skrúfa, 6,0x160mm m/m 500mm
 - 3 Límkitti
 - 4 Þéttilisti 10x15mm
 - 5 Áfella, hæðarstykki litur: RAL7011 [21]
 - 6 Skrúfa 4,8x22 m/m 250mm litur: 7011
 - 7 Þéttifrauð
 - 8 Þéttipulsa 15mm
 - 9 Skrúfa, 4,8x35mm m/m 250 mm litur: 7011

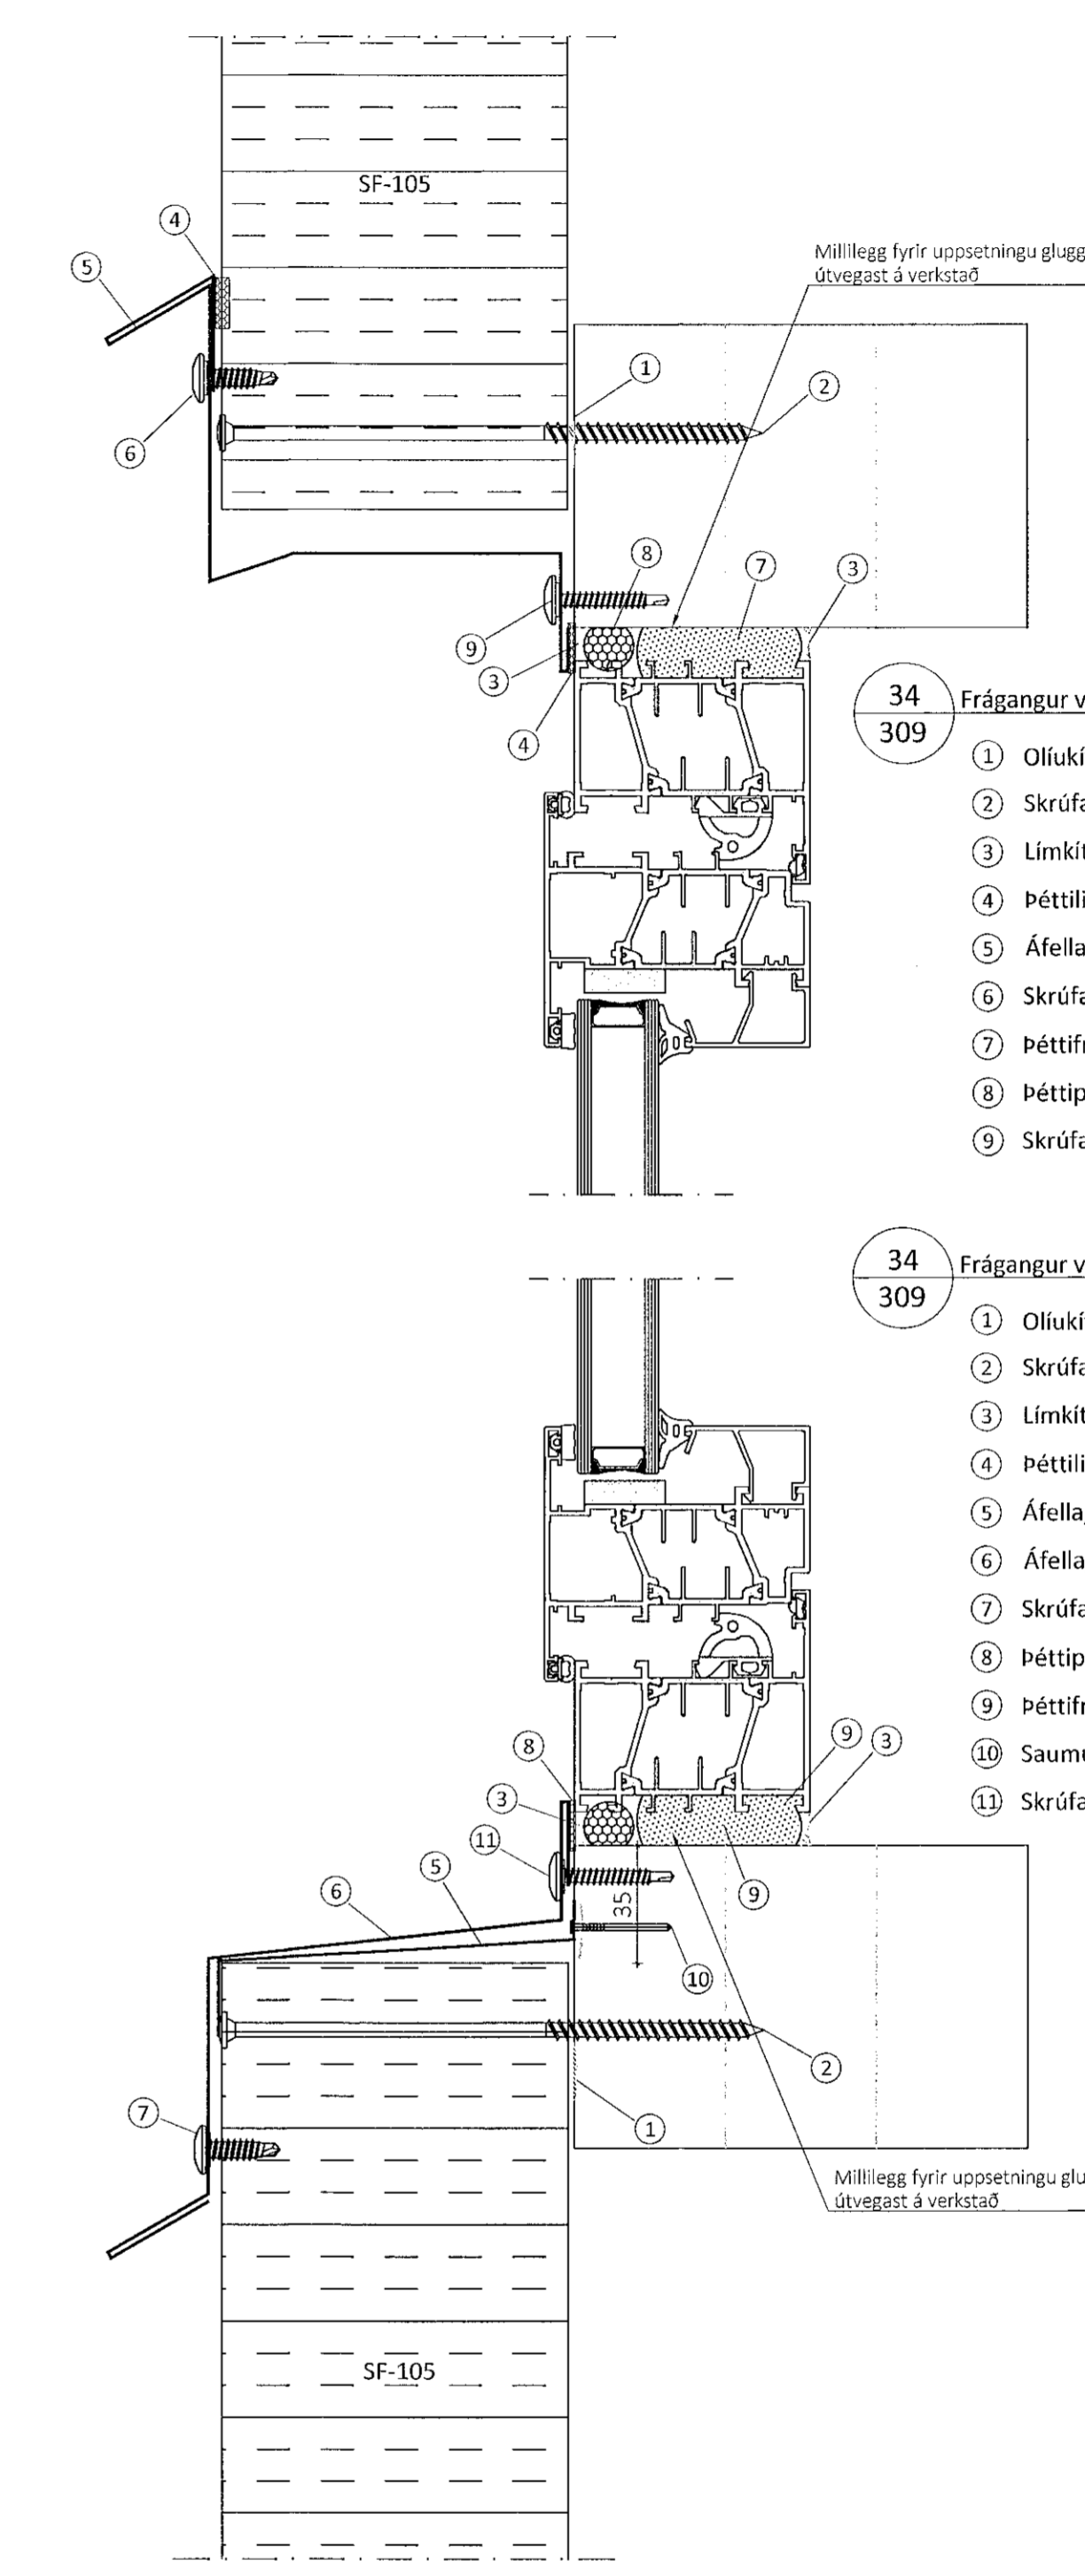

- 34 Frágangur veggjeina við yfirstykki glugga
- 1 Oliukitti
 - 2 Skrúfa, 6,0x160mm m/m 250mm
 - 3 Límkitti litur: hvítt
 - 4 Þéttilisti 15x10mm
 - 5 Áfella, yfirstykki litur: 7011 [22]
 - 6 Skrúfa, 4,8x22mm m/m 250 mm litur: 7011
 - 7 Þéttifrauð
 - 8 Þéttipulsa 15mm
 - 9 Skrúfa, 4,8x35mm m/m 250 mm litur: 7011

- 34 Frágangur veggjeina við undirstykki glugga
- 1 Oliukitti
 - 2 Skrúfa, 6,0x160mm m/m 250mm
 - 3 Límkitti litur: hvítt
 - 4 Þéttilisti 15x10mm
 - 5 Áfella, innra vatnsbretti litur: 7011 [24]
 - 6 Áfella, ytra vatnsbretti litur: 7011 [23]
 - 7 Skrúfa, 4,8x22mm m/m 250 mm litur: 7011
 - 8 Þéttipulsa 15mm
 - 9 Þéttifrauð
 - 10 Saumur, 1,8x30mm (1 1/4") m/m 250mm
 - 11 Skrúfa, 4,8x35mm m/m 250 mm litur: 7011

Öll afrit og afritun teikningar að hluta eða í heild er háð skriflegu leyfi LímtréVinnmet ehf.			
Útg.	Dags.	Breyting	Br. af

LímtréVinnmet
Byggingaöföld - Lymahöfu 2 - 110 Reykjavík
t. 490510-1160 - Sími: 412 5300

Hæð verkefna
Borgahella 21, Hafnarfirði
Geymsluhús

Hæð teikningar
Sérmyndir *Buzón*

Teiknað af: KB	Mælikvæði: 1:2	Verkúmer: DL21 026
Vörufær af: Bl	Dagsetning: 10.12.2021	Útgáfa nr.: 1

Nafn hönnuðs
Bjarni H. Ingibergsson
Bygginga- og knifraðingur
Kt. 030861-2729

Áritun hönnuðs
Bjarni H. Ingibergsson 24/3 2022

310
301 Borgahella Blaðstærð A1