
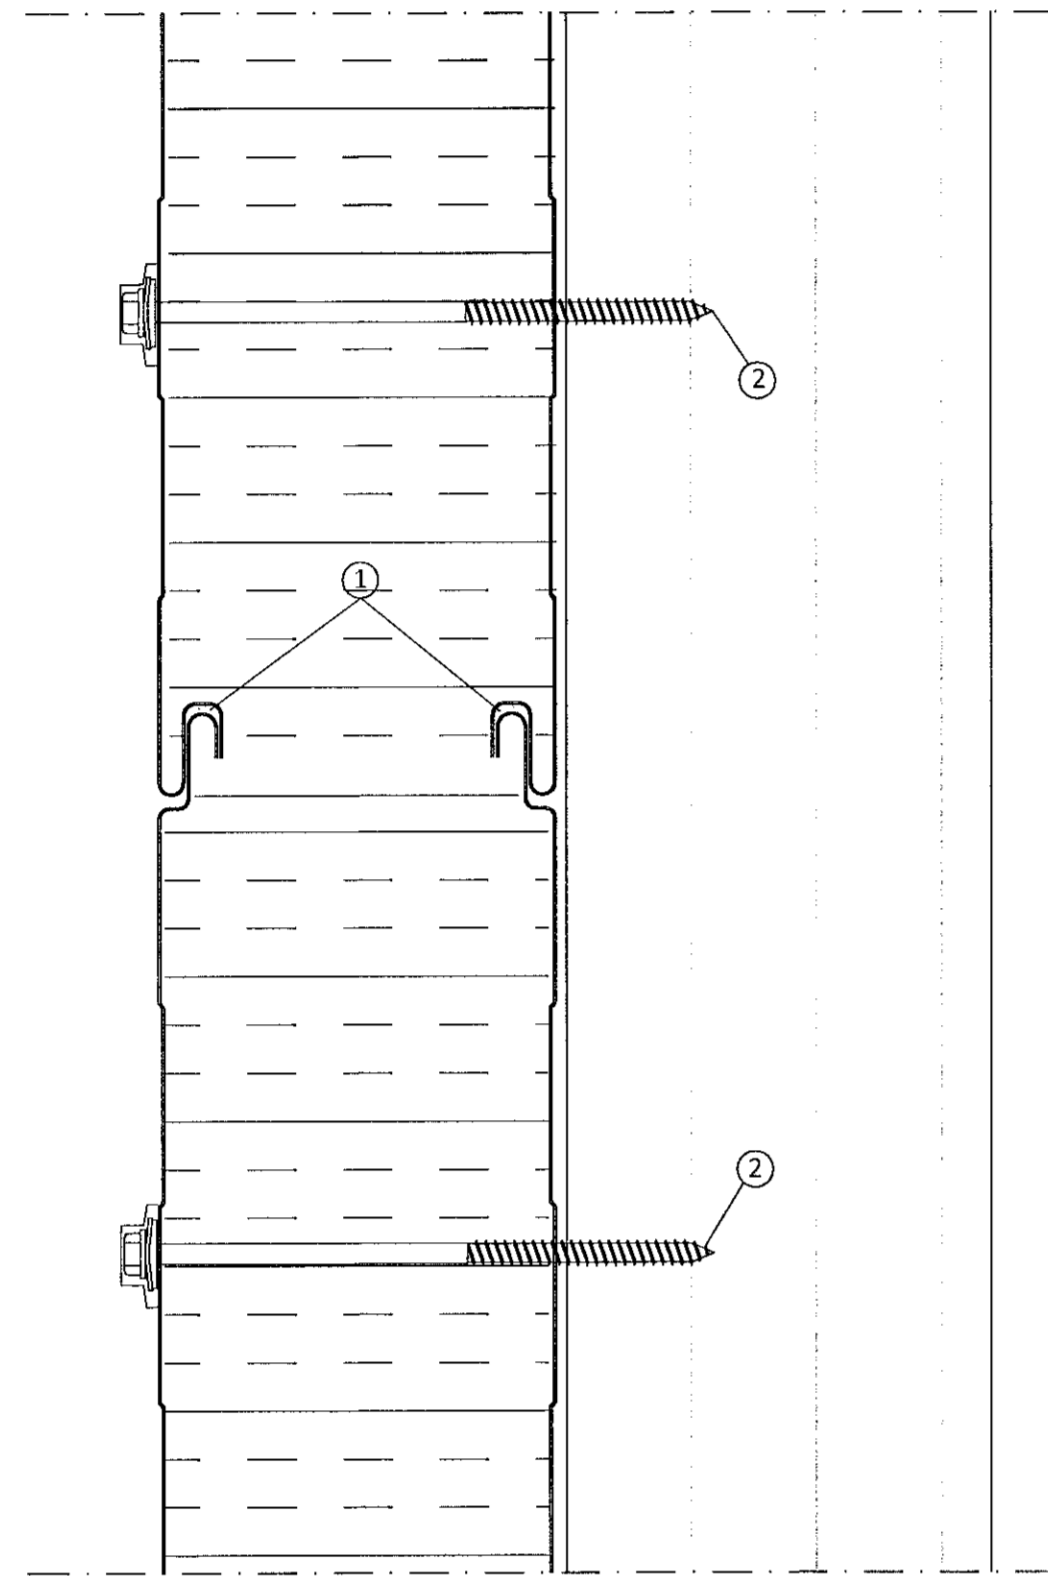



Sérmynd sýnir staðsetningu á skrúfum í SF-105 veggeiningu

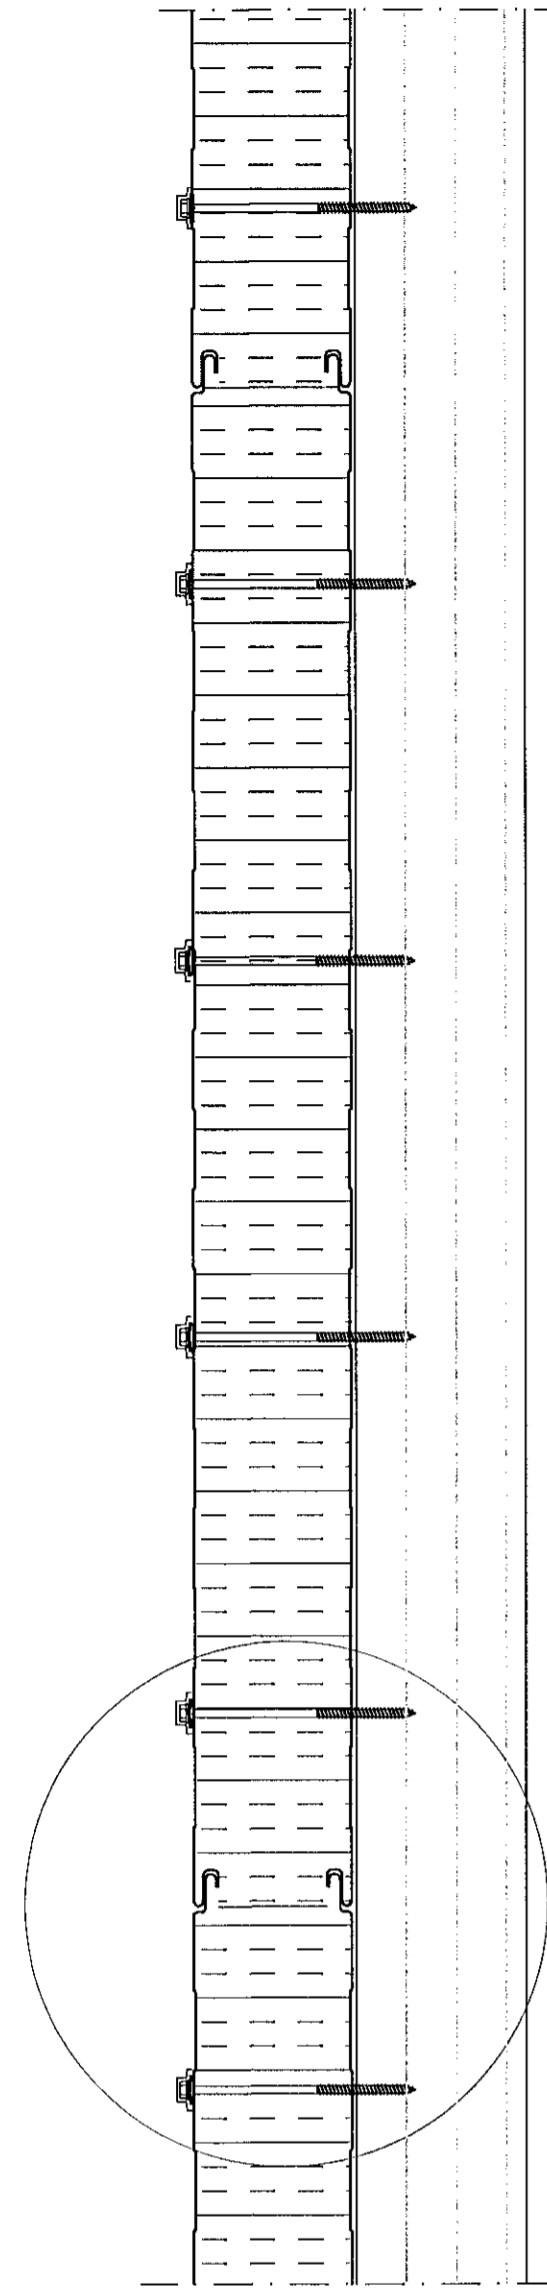

Langsamskeyti veggeininga

Skýringar á þeim fylgihlutum sem Límtre Vírnet ehf. leggur til:

- ① Limkitti
- ② Festiskrúfa í tré 6,3x150mm með 19mm þéttiskinnu og plasthettu yfir haus, 4 stk. í hverja plötu


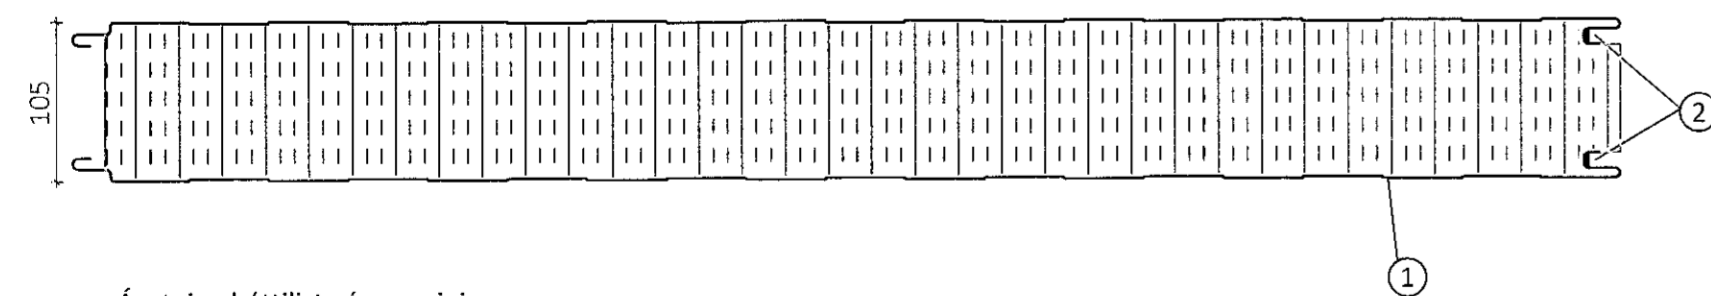


Ásetning þéttilista á veggeiningar fyrir uppsetningu þeirra

Skýringar á þeim fylgihlutum sem Límtre Vírnet ehf. leggur til:

- ① SF-105 veggeining
- ② Limkitti / innveggjaeiningar eldvarmarkitti


Sérmynd sýnir staðsetningu á skrúfum í ST-173 þakeiningu

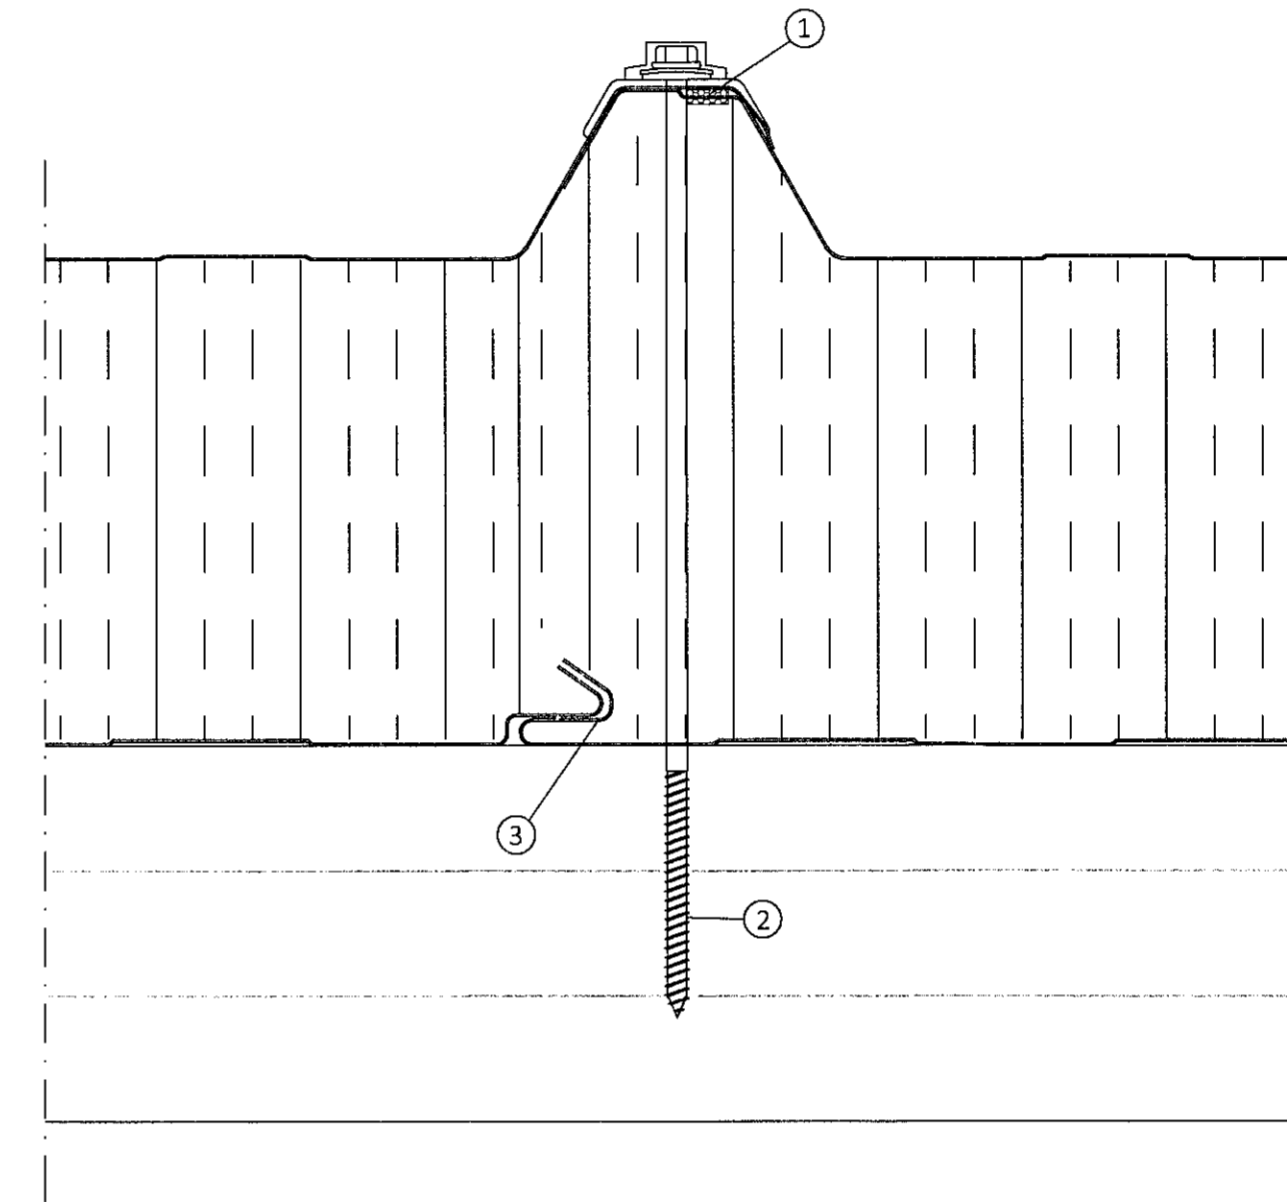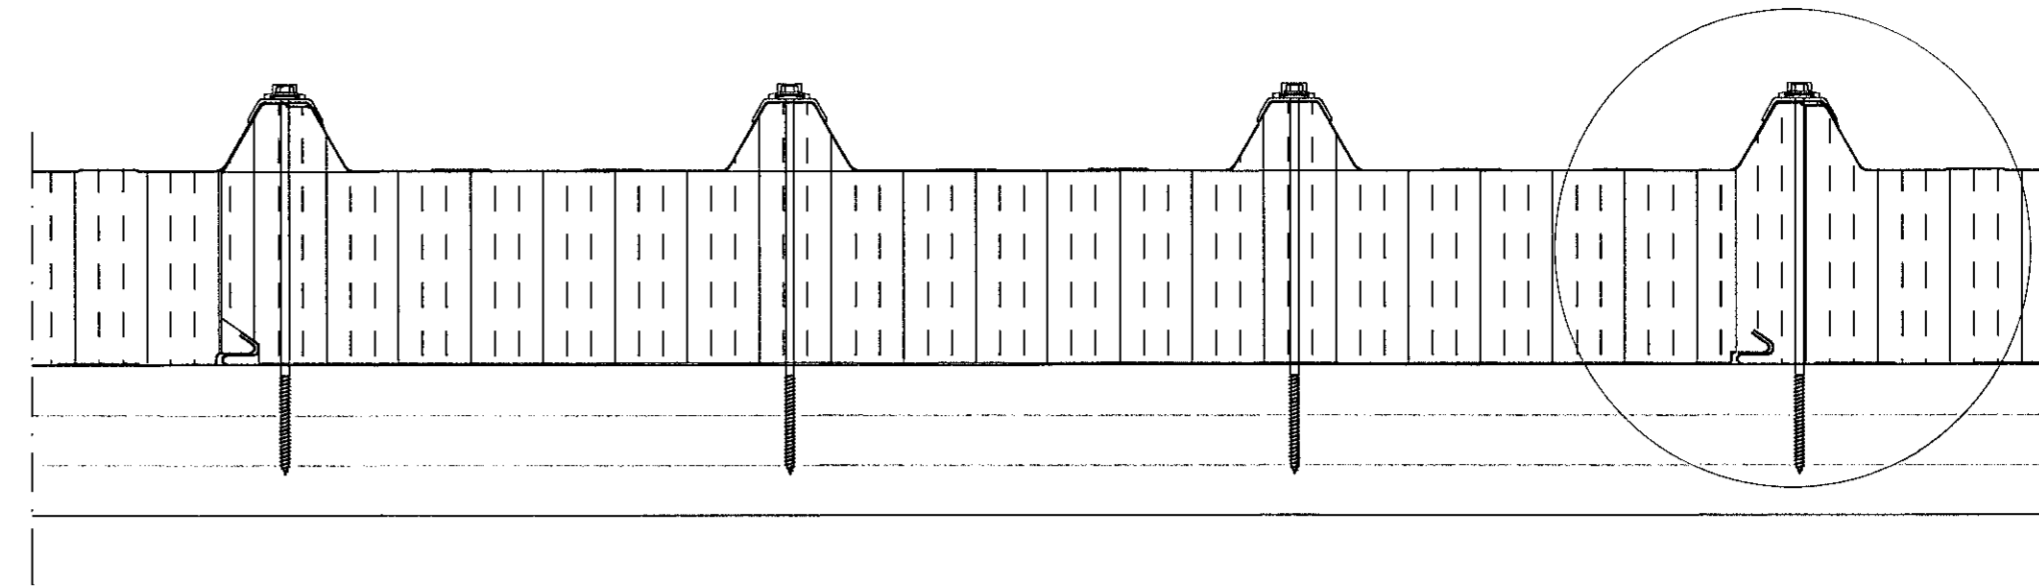

Langsamskeyti þakeininga

Skýringar á þeim fylgihlutum sem Límtre Vírnet ehf. leggur til:

- ① Þéttilisti, 15x10 mm (bxh)
- ② Festiskrúfa í tré 6,3x250mm með 19mm þéttiskinnu, trapisuskinnu og plasthettu í hverja hábaru og langband
- ③ Limkitti

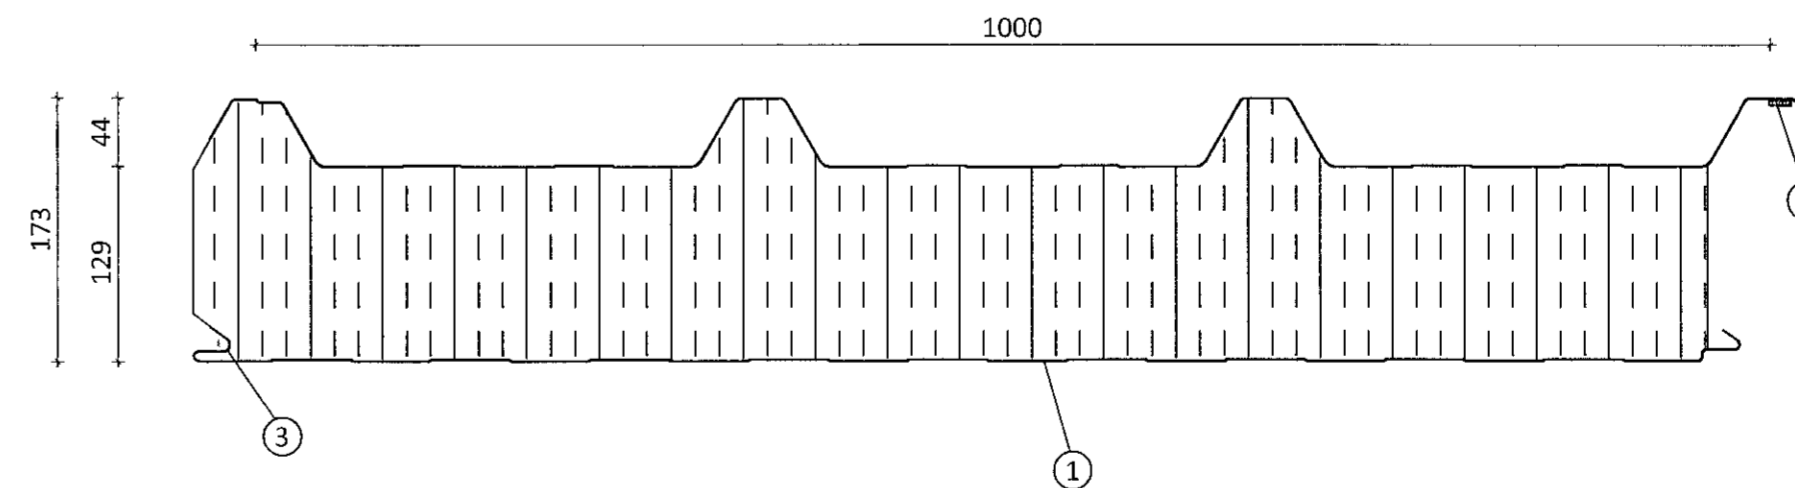

Ásetning þéttilista á þakeiningar fyrir uppsetningu þeirra

Skýringar á þeim fylgihlutum sem Límtre Vírnet ehf. leggur til:

- ① ST-173 þakeining
- ② Þéttilisti, 15x10mm (bxh) settur á einingu stuttu fyrir uppsetningu hennar. Listinn geymist á köldum stað
- ③ Limkitti

Samþykkt þann
19. APR. 2022
Byggingartulltrúinn í Hafnarfirði
Kjeldur Þjornmásson

Teikningaskrá - aðalteikningar		Landnúmer L21309	
Nr.	Heiti	Kvæði	Útgáfud.
100	Afritunarmynd og byggingsskýring	1:500	12.07.2021
101	Loðarmynd	1:200	12.07.2021
107	Grunnmynd, líflit og smíð	1:100	12.07.2021

Áritun hönnuðsgráa - Dags. áritunar
Kjeldur Þjornmásson 24/3 22

Skýringar
Öll mál eru í mm nema annað sé tekið fram

Öll afnot og afritun teikningar að hluta eða í heild er háð skriflegu leyfi Límtre Vírnet ehf.

Útg.	Dags.	Breyting	Br. af

Límtre Vírnet
Byggingadeild - Lyrngáhlí 2 - 110 Reykjavík
kt. 440510-1160 - Sími: 412 5300

Heiti verks
Borgahella 21, Hafnarfirði
Geymsluhús

Heiti teikningar
Festingar *Þjornmásson*

Teiknað af: KB	Mælikvæði: 1:2	Verknúmer: DL21 026
Virfandi af: BI	Dagsetning: 10.12.2021	Útgáfa nr.: 1

Nafn hönnuðs
Bjarni H. Ingibergsson
Byggingatæknifræðingur
Kt. 030861-2729

Áritun hönnuðs
Bjarni H. Ingibergsson 22/3 2022

312

301 Borgahella Blaðstærð A1