
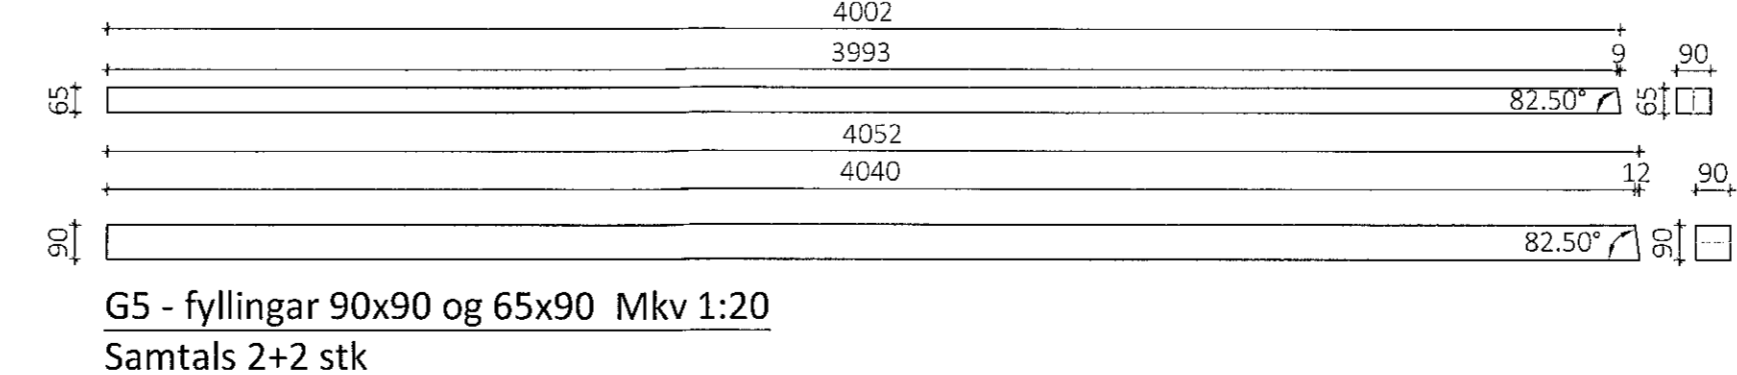
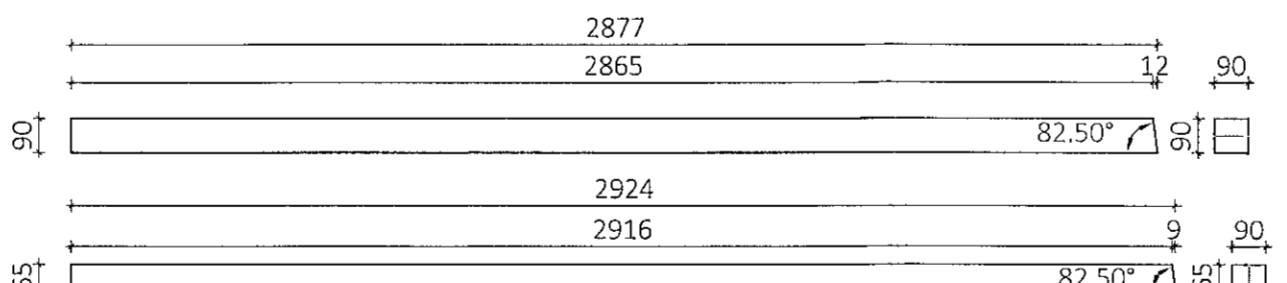
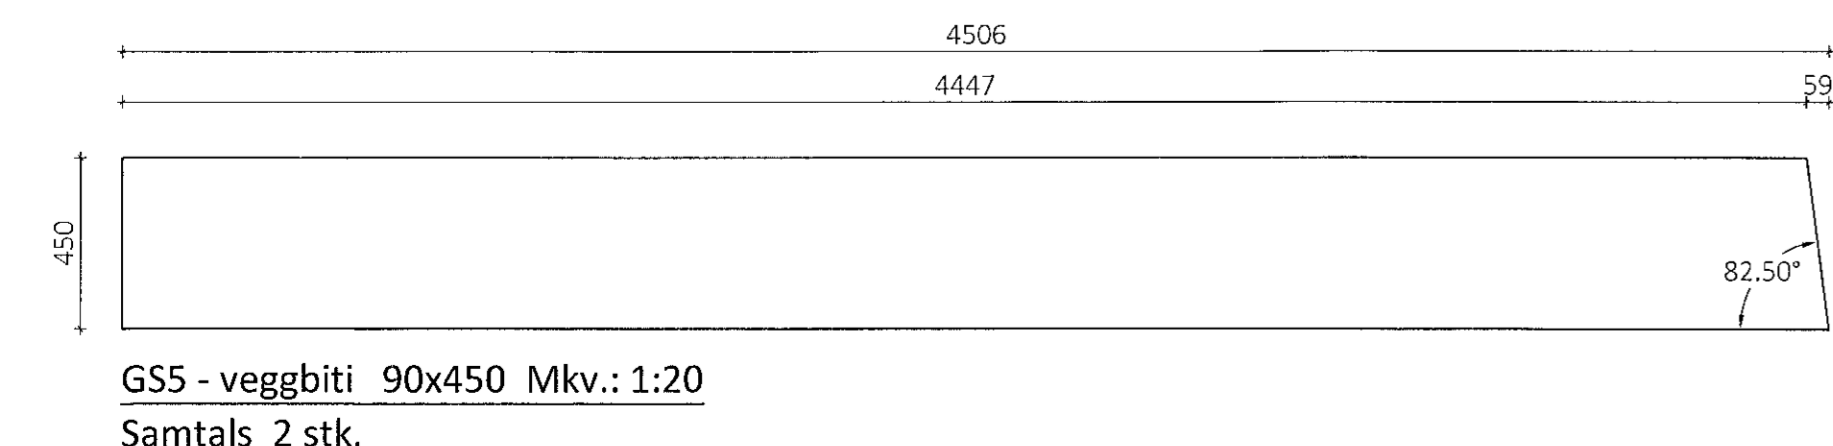
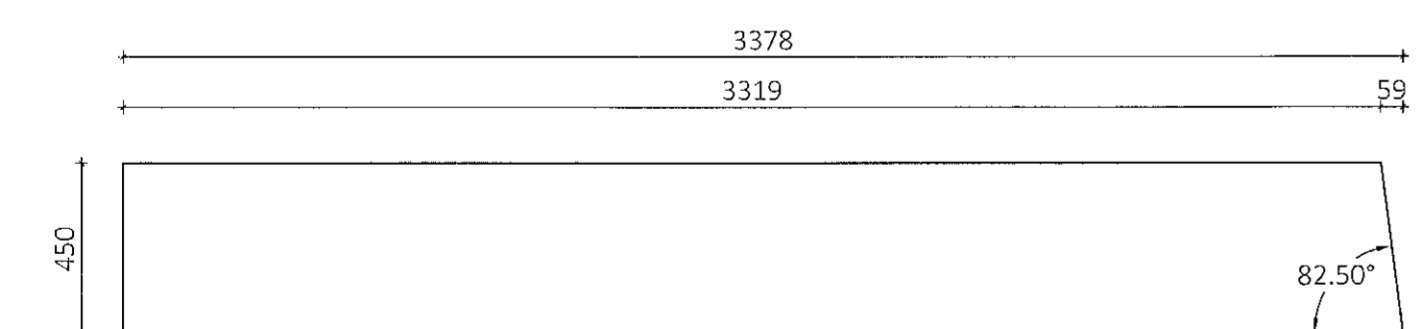
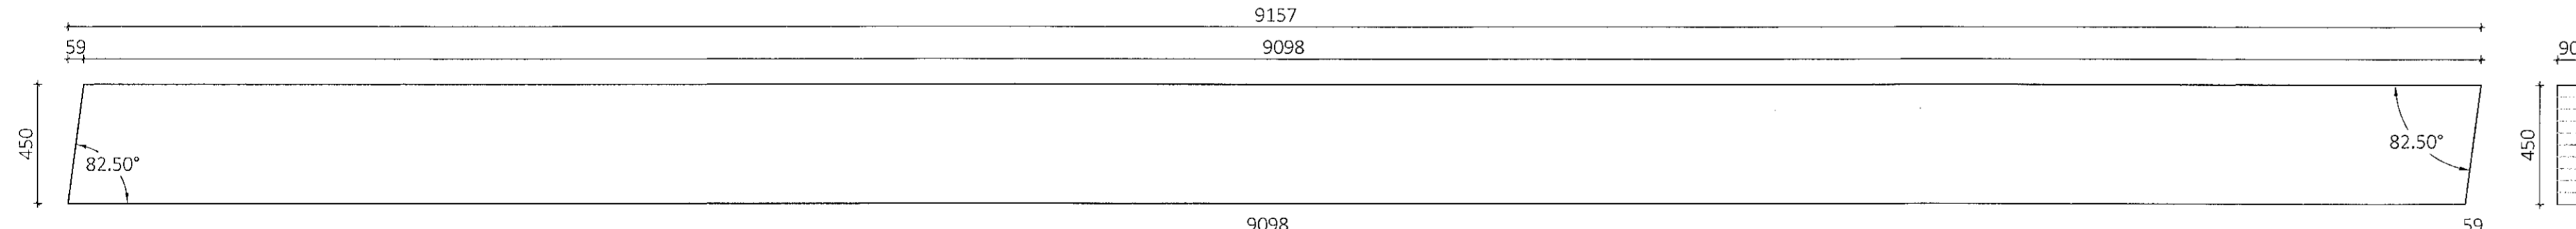
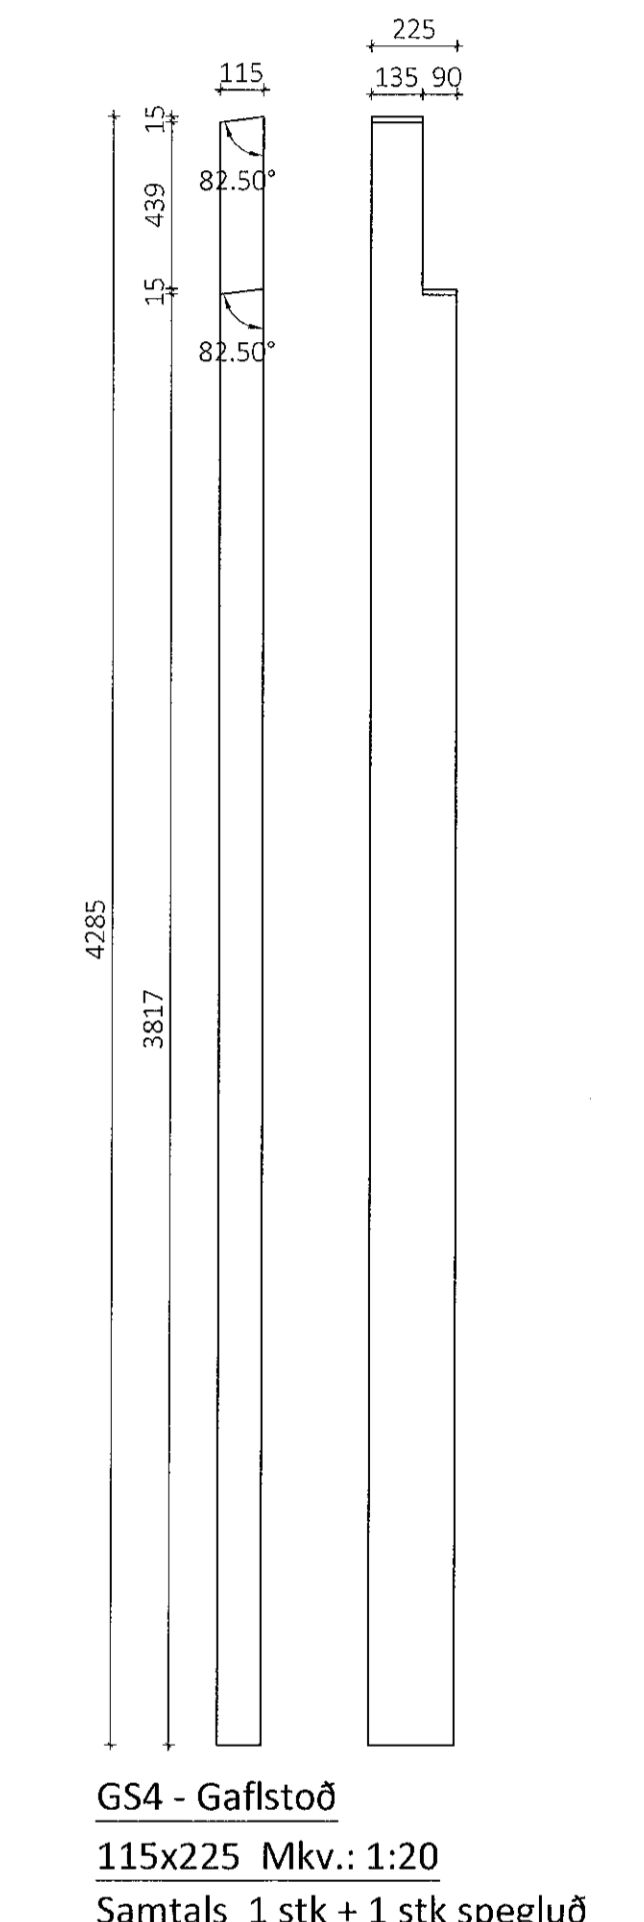
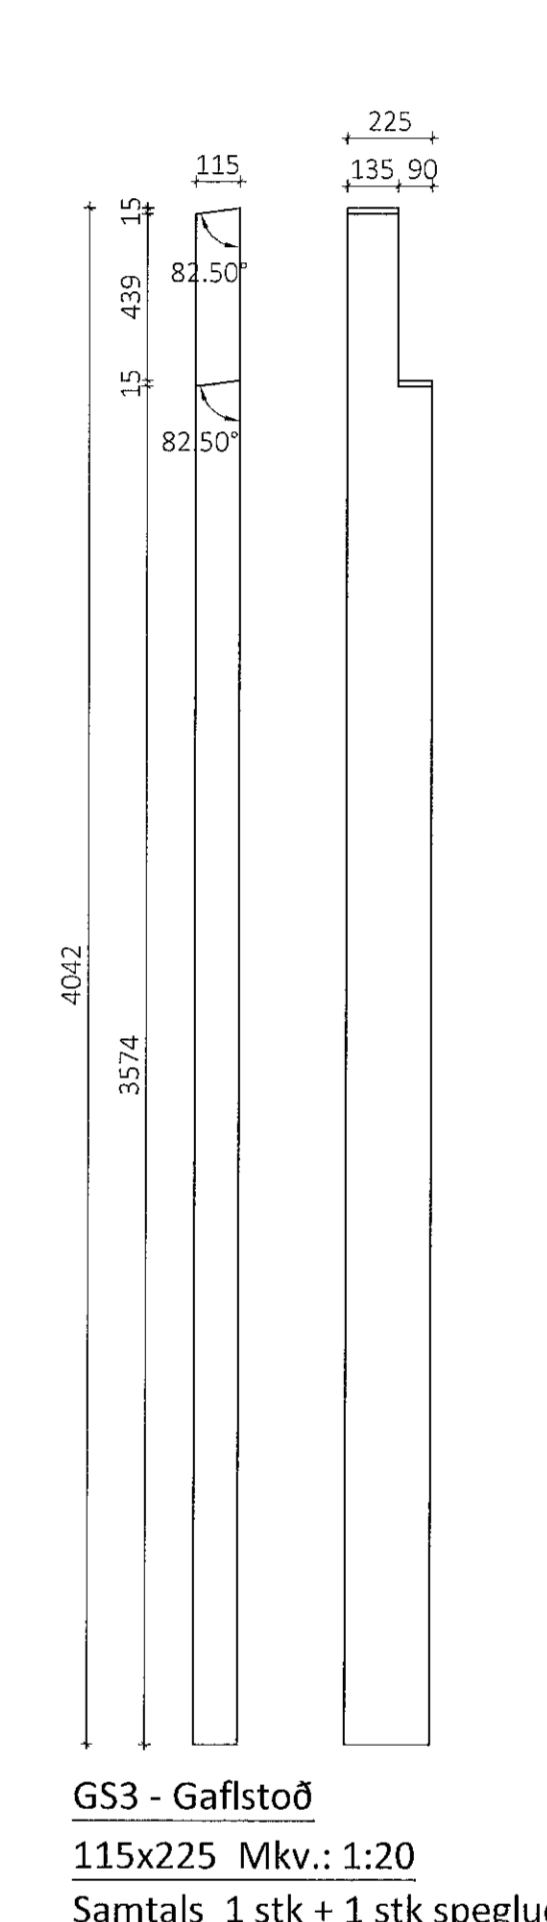
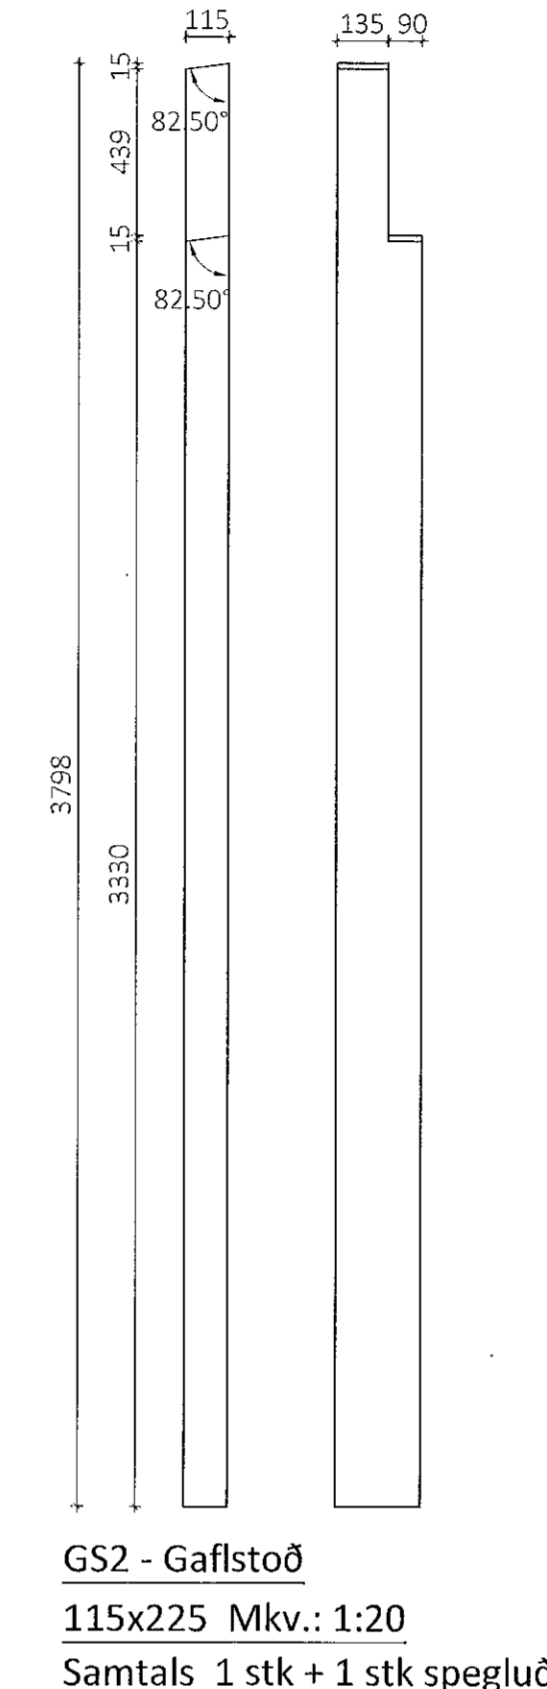
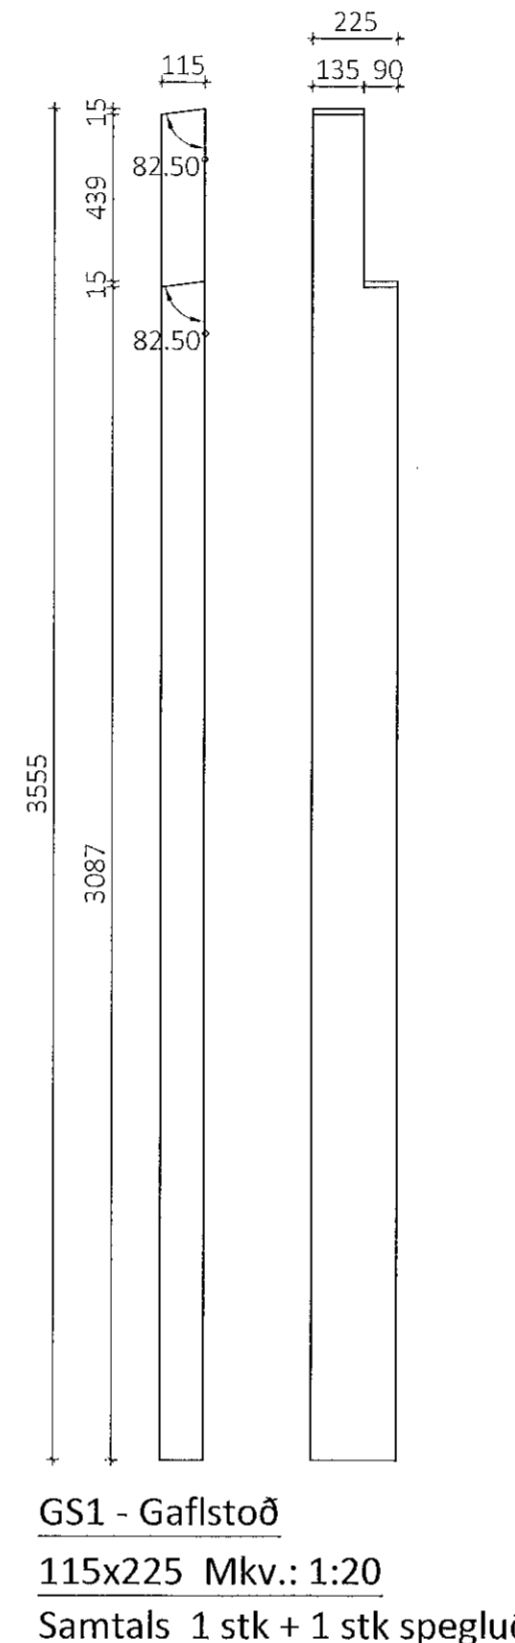


Teikningaskrá - aðaltekningar				Landnúmer L21309
Nr.	Heiti	Kvarði	Útgáfud.	
100	Afritunarmynd og byggingarkvæning	1:300	12.07.2021	
101	Lýðarmynd	1:300	12.07.2021	
107	Grannmynd, loft og snið	1:300	12.07.2021	

Áritun hönnuðar: *Ólafur Þorvaldur* Dags. Áritunar: 24/3/22

Skýringar  
Öll mál eru í mm nema annað sé tekið fram

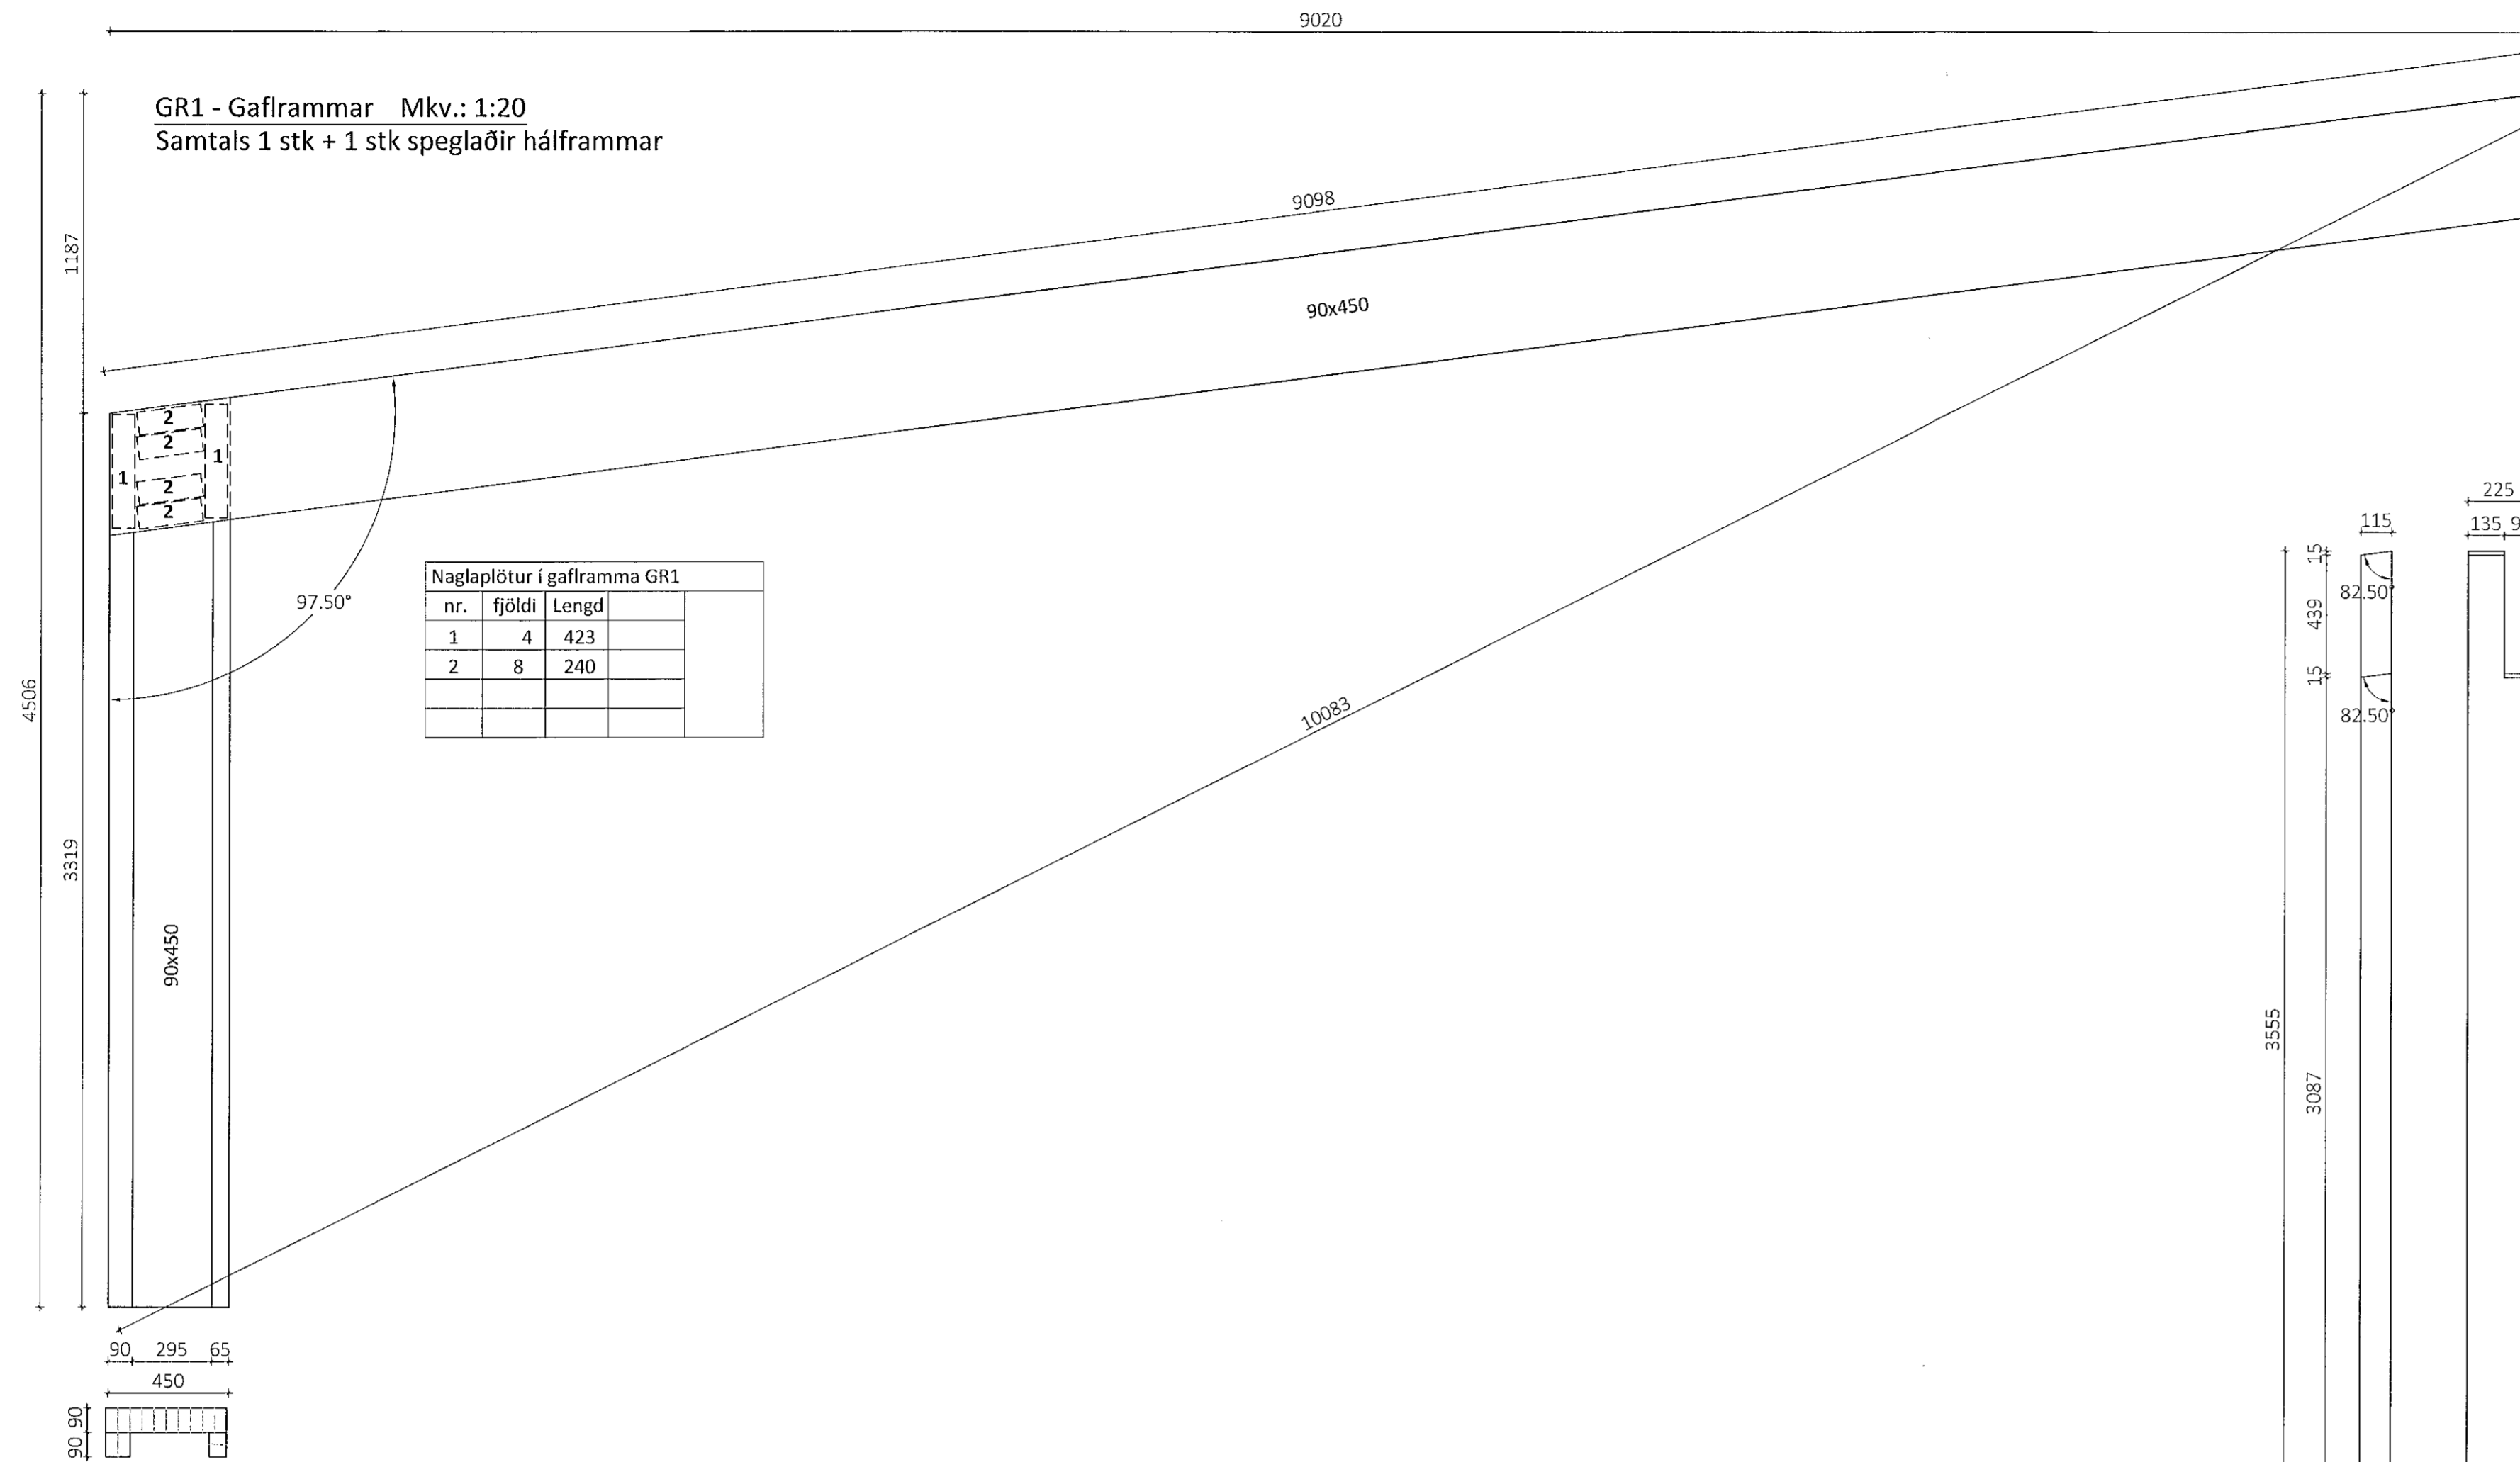

Öll afrit og afritun teikningar að hluta eða í heild er háð skriflega leyfi LímtréVírnet ehf.

Útg.	Dags.	Breyting	Br. af

**LímtréVírnet**  
Byggingadeili - Lynghúsi 2 - 110 Reykjavík  
Kt. 440510-1160 - Sími 412 5300

Héiti vefs:  
**Borgahella 21, Hafnarfirði**  
Geymsluhús

Héiti teikningar:  
**Framleiðsluteikningar límtrés** *B. Valsson*

Teiknað af:	Málkvæði:	Verkslómar:
KB	1:20	DL21 026

Virfarid af:	Dagsetning:	Utgáfa nr.:	Nr. teikningar
BI	10.12.2021	1	

Nafn hönnuðar:  
Bjarni H. Ingibergsson  
byggingatæknifræðingur  
Kt. 030861-2729

Áritun hönnuðar: *Bjarni H. Ingibergsson* Dags. Áritunar: 24/3/22

381 Borgahella Blaðstærð A1