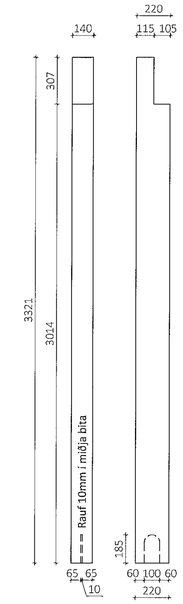

HS1 - Hurðastoð
140x220 Mkv.: 1:20
Samtals 11 stk

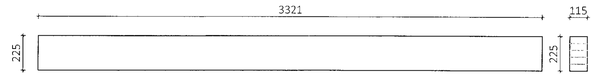

HS2 - Hurðastoð 115x225 Mkv.: 1:20
Samtals 11 stk.

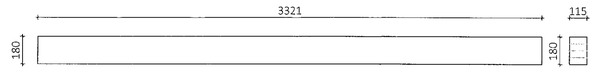

HS3 - Hurðastoð 115x180 Mkv.: 1:20
Samtals 10 stk.

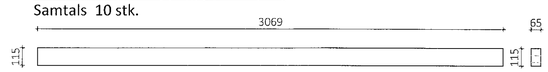

HS4 - Hurðastoð 65x115 Mkv.: 1:20
Samtals 1 stk.

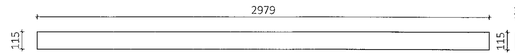

L1 - Listi 35x115 Mkv.: 1:20
Samtals 11 stk.

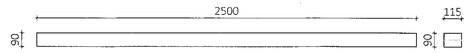

L2 - Listi 115x90 Mkv.: 1:20
Samtals 11 stk.

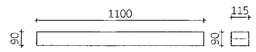

L3 - Listi 115x90 Mkv.: 1:20
Samtals 11 stk.

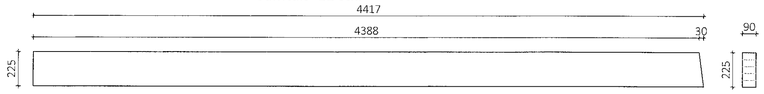

VS1 - Veggstoð 90x225 Mkv.: 1:20
Samtals 22 stk.

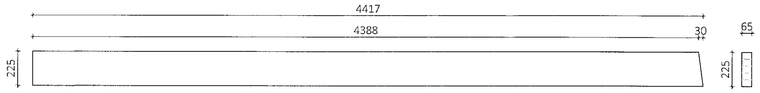

VS2 - Veggstoð 65x225 Mkv.: 1:20
Samtals 20 stk.

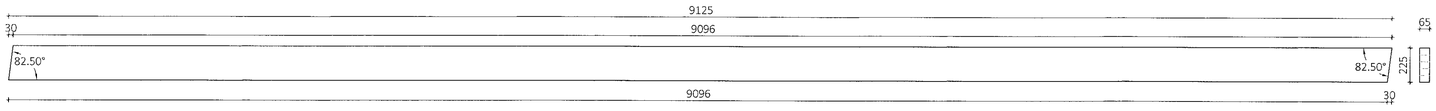

VR1 - Veggreim 65x225 Mkv.: 1:20
Samtals 20 stk.

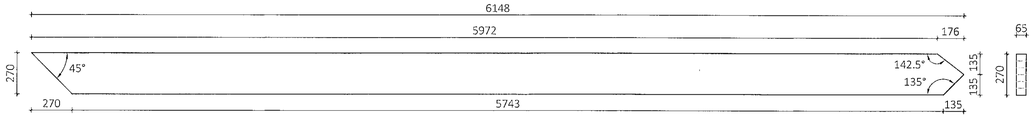

ST1 - Veggstoð 65x270 Mkv.: 1:20
Samtals 20 stk.

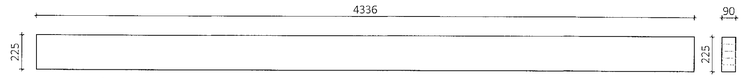

LB1 - Langband 90x225 Mkv.: 1:20
Samtals 10 stk.

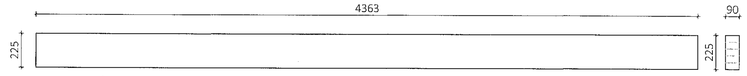

LB2 - Langband 90x225 Mkv.: 1:20
Samtals 45 stk.

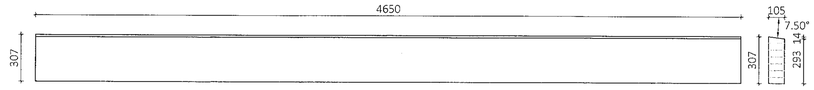

KB1 - Kantbiti 105x307 Mkv.: 1:20
Samtals 2 stk.

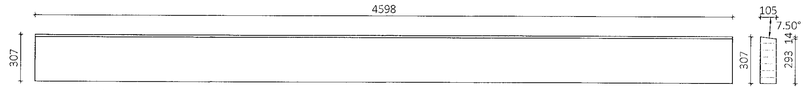

KB2 - Kantbiti 105x307 Mkv.: 1:20
Samtals 9 stk.

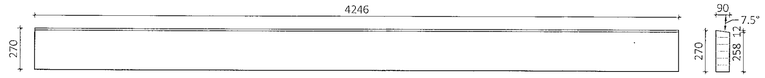

KB3 - Kantbiti 90x270 Mkv.: 1:20
Samtals 2 stk.

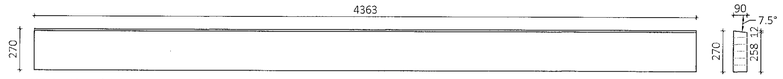

KB4 - Kantbiti 90x270 Mkv.: 1:20
Samtals 9 stk.

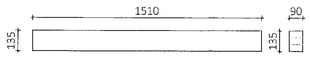

G1 - Gluggabiti 90x135 Mkv.: 1:20
Samtals 22 stk.

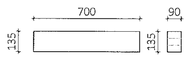

G2 - Gluggabiti 90x135 Mkv.: 1:20
Samtals 22 stk.

Samþykkt þann
19. APR. 2022
Byggingarfulltrúinn í Hafnarfirði

Teikningaskrá - aðalteikningar			Landnúmer L21309
Nr.	Heiti	Kvarði	Útgáfud.
100	Afstöðumynd og byggingalýsing	1:500	12.07.2021
101	Lóðarmynd	1:200	12.07.2021
107	Grunnmynd, dálit og snið	1:100	12.07.2021
Áritun hönnunarstjóra			Dags. áritunar
			24/3 22

Skýringar
Öll mál eru í mm nema annað sé tekið fram

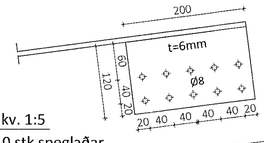

Stálfesting SF7 Mkv. 1:5
Samtals 10 stk + 10 stk speglaðar

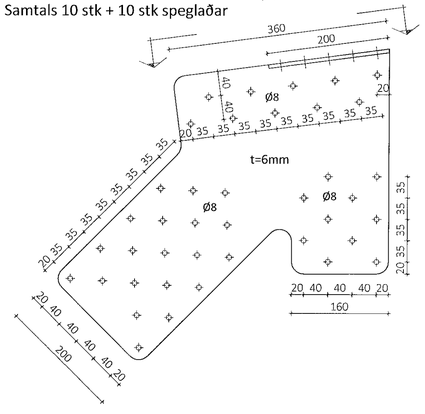

Stálfesting SF1 Mkv. 1:5
Samtals 22 stk.

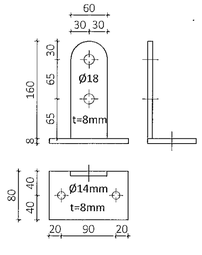

Stálfesting SF2 Mkv. 1:5
Samtals 11 stk.

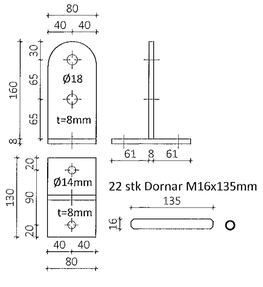

22 stk Dornar M16x135mm

Stálfesting SF3 Mkv. 1:5
Samtals 4 stk.

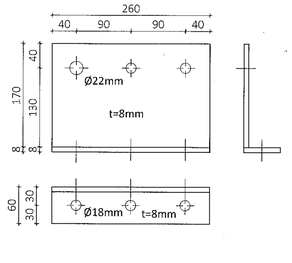

Stálfesting SF4 Mkv. 1:5
Samtals 8 stk.

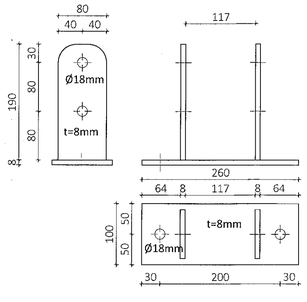

Stálfesting SF5 Mkv. 1:5
Samtals 22 stk.

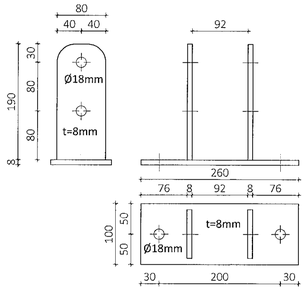

Stálfesting SF6 Mkv. 1:5
Samtals 20 stk + 20 stk speglaðar

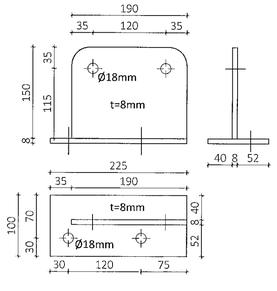

Öll afnot og afritun teikningar að hluta eða í heild er háð skriflegu leyfi LímtréVirnet ehf.

Útg.	Dags.	Breyting	Br. af

LímtréVirnet
Byggingadeild - Lynghálsi 2 - 110 Reykjavík
kt. 440510-1160 - Sími: 412 5300

Heiti verks
Borgahella 21, Hafnarfirði
Geymsluhús

Heiti teikningar
Framleiðsluteikning límtrés og stálfestinga

Teiknað af:	Mælikvarði:	Verknúmer:
KB	1:20, 1:5	DL21 026
Yfirfarið af:	Dagsetning:	Útgáfa nr.:
BI	10.12.2021	1

Nafn hönnuðar
Bjarni H. Ingibergsson
byggingatæknifræðingur
Kt. 030861-2729

Nr. teikningar
382

Áritun hönnuðar
Dags. áritunar
29/ 2022

381 Borgahella
Blaðstærð A1