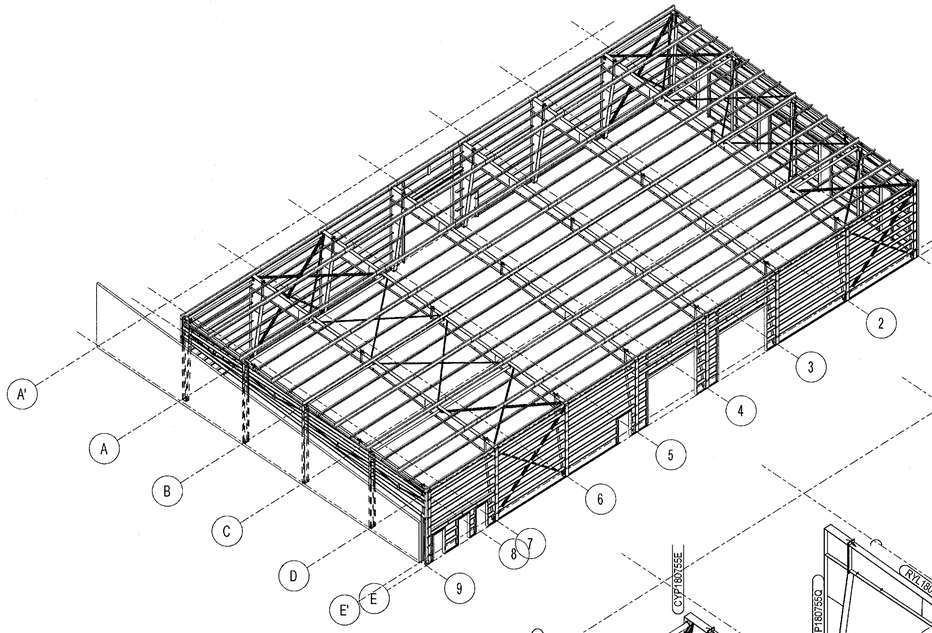

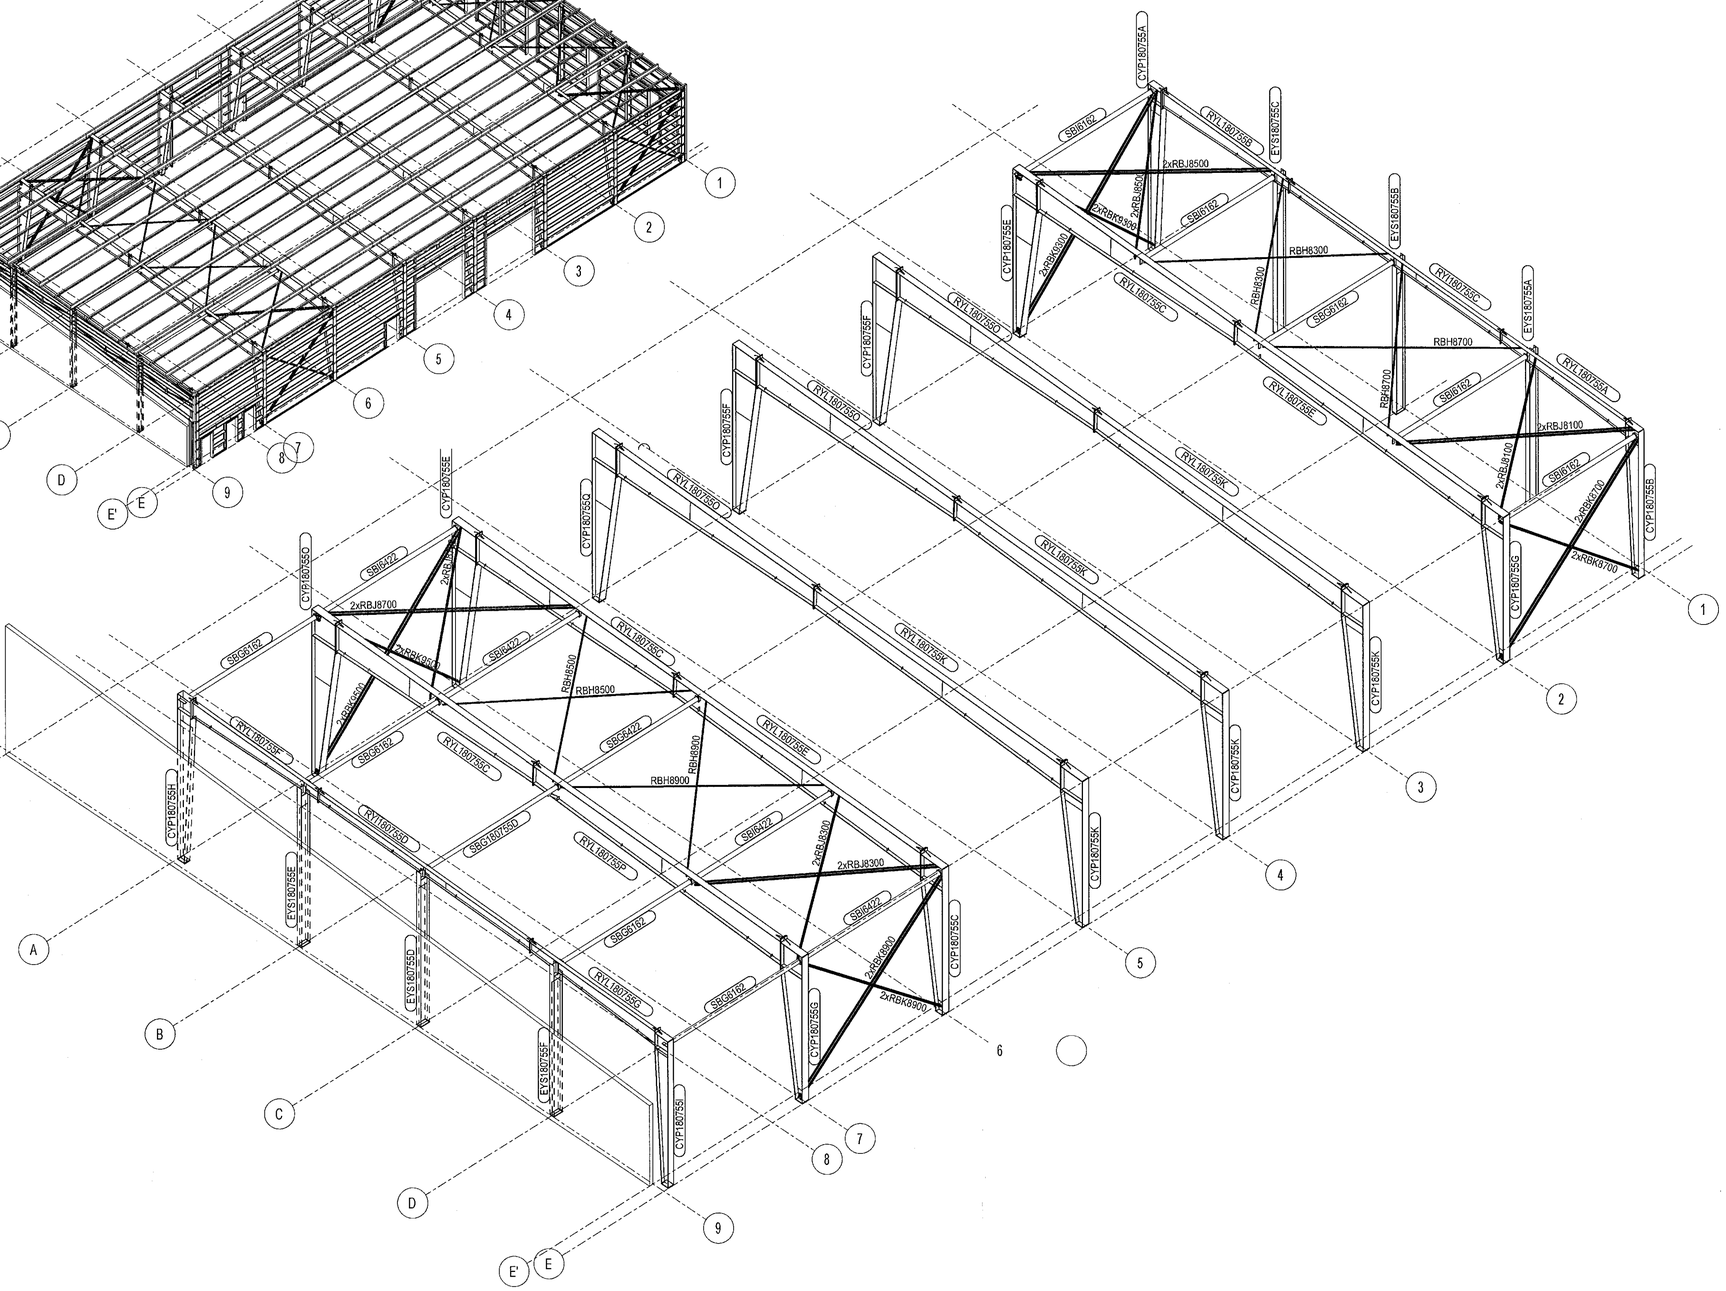

Samþykkt þann
19. APR. 2022
Byggingarfulltrúinn í Hafnarfirði

Tæknilegar upplýsingar

Almennt

1. Teikningar þarf að lesa í samhengi við Astron BuildingsTechnical Manual.
2. Byggingar verða að vera reistar samkvæmt uppsetningar handbók, teikningum og leiðbeiningum sem koma frá Astron buildings svo og staðlum eurocodes og reglum byggingarreglugerðar
3. Öll mál eru í millimetrum
4. * = Aðlaga þarf á staðnum
5. Millibil milli veggja og þakbanda er rúnað af í slétta tölu, uppgefið í mm,
6. # Almenn atriði, kennisnið

G.K. - Gólfhæð (Gólf kvótl)
⊕ - Stál lína
℄ - Miðju lína
G.K.S. - Efsta lag yfirborð (Gólf kvótl stál)

N.B.A - Ekki frá Astron

Burðarvirki

1. Festa skal afstífingu fyrir flangs bita eins og sýnt er (TM) standard detail W1.. chapter
2. Neina fram korni annað:
   1) Skýringamynd ir langbanda:
      - á toppi (sjá TM W316, W326, W327)
      - Tvöföld langbönd (sjá TM W311, W321)
   2)Afstífing vegna vindálags, sjá TM chapter W2..
   3) Afstífing þaks ef þörf er á:
      - Millibil langbanda (HS.. see TM details W37. and W38.)
      - Stífingar á þaki (RSG-; RCG-; HS..) see TM W35 and cross-section.
      - Stífingar á veggjum (LCJ-; RSG-) see TM W65 and cross-section.
      - Festi punktar stífingar (HC 00250) see TM W7.. chapter.

Veggja- og þakeiningar, og fylgihlutir

1. Op fyrir þakgluggum þarf að framkvæma á staðnum
2. Skera þarf af og aðlaga á staðnum langbönd veggja og þaks, yfirlöppun er sýnd á teikningum
3. Aðlaga þarf einingar á staðnum vegna frávika

Hönnun þessi er í eigu Lindab SA. Afritun og framleiðsla eftir teikningum og teikningum þessum er með öllu óheimil.

DET:

1x	16.09.21	tölvupóstur til B/D	

Transmittals

Verkheiti	Selhella 7 Hafnarfjordur	EXC2	41024
Mannvirki	Hafnarbraut		LA-1
Álag (kN/m2)	LL=1.26kN/m² WL=1.80kN/m² ADL=0.45kN/m² Seismic: ag=0.2g		Dags. 16/08/18
B/D:	SERVERK EHF		Verkfræðingur Danka
	3D		Aðalhönnuður Tormáne
	CLARIFICATION ☐ APPROVAL ☐ ERECTION ■		180755

ASTRON

Lindab Kft. - Derkovits út 119. H-4400 Nyíregyháza, Hungary - Tel.: +36 42 501310 - www.astron.biz

Breytingar: A0

—

TÓV

TEIKNISTOFAN ÓÐINSTORGI,
VERKFRÆÐISTOFA ehf.
Óðinsgötu 7
101 Reykjavík
Netfang: gusti@to.is
Sími: 510 2210

Verkefni: Selhella 7, Hafnarfirði.

Heiti: BURÐARVIRKI: Þrívíddarmynd.

f.h. TÓV: VÍFILL ODDSSON, kt. 101237-3629, VERKFRÆÐINGUR FVFÍ – FRV
GÚSTAF VÍFILSSON, kt. 231163-5069, VERKFRÆÐINGUR FVFÍ
KRISTJÁN S. GUÐMUNDSSON, kt. 070254-5819, VERKFRÆÐINGUR FVFÍ

Áritun aðalhönnuðar:

M. 1:125,1:250
R. G.V.
T. G.V.
Dags. Febrúar 2021

Nr. 1717-1-12