

### Skýringar á raftáknum

- ✕ = Leiðs
- ✕ = Veggs
- ⌚ = Rof
- ⌚<sup>2</sup> = Tvöfaktar tengill
- ☐ = Dimmer
- ☐ = Samrofi
- ☐ = Krossrofi
- ⊙ = Þrygðrofi
- ➔ = Lógn að tólu
- ☐ = Lógn upp
- ☐ = Lógn niður
- ☐ = Lógn upp og niður
- ☐ = Hnappabætt Öryggiskerfi
- ☐ = Net (Cat-5)
- ☐ = DS = Dyraúti
- ☐ = Handboöl
- ☐ = Reykskynjari
- ☐ = Reykskynjari með sírenu og bíkkljóð
- ☐ = Hjalla
- ☐ = Dyraúti á durtóð
- ☐ = Segulbesing
- ☐ = Þrygðskynjari
- ☐ = Spannir fyrir 12v halogen

#### BRUNAPÉTINGAR

Þar sem lagur fara í gegnum göt á milli brunahólla skal þetta með sérstökum brunapéttingum á viðurkenndan hátt. Péttingi sem notuð verða skulu notuð í samræmi við leiðbeiningar framleiðenda eða seljenda efnaða og vera viðurkennd af Mannvirkjastofnun. Verkið skal unnið af vönum fagnmönnum sem hafa tilið viðurkenningu frá MVS.

Um eigið eftirlit eigenda og forráðamanna með brunavörnum í húsinu gildir reglugerð nr. 200/1994. Eftirlit skal vera í samræmi við ákvæði í 4. kafla í NFPA-850. 4.3.1 Greinargerð um brunavarnir aðaluppdráttá samkvæmt lið a.

#### ALMENNAR SKÝRINGAR

Stuðst er við leiðbeiningar Mannvirkjastofnunar 4.5.3.-7.2.4. Raf- og fjarskiptalagnir. Hönnunarforsendur eru að lágmarki skv. nýjustu útgáfu af ÍST 150 og TS151. Innleiðing raf- og fjarskiptalagna eru lagðar að lóðamörkum.


Öll mál eru í cm.  
Til spennuöflunar skal jarnlagn í grunni vandlega bundin saman þannig að hún myndi leiðandi samband. Þar sem lagur fara á milli brunahólla skal þetta með þar til gerðum brunapéttingum.  
Þar sem lagur fara í gegnum gólf, loft og vegg skal einnig ganga fagnmlega frá brunapéttingum raðlaga. (sjá ISO634)

#### SKÝRINGAR

- LAGNIR ERU HULDAR 16mm PLASTPÍPUR OG TAUGAR 3x1,5<sup>2</sup>
- TAUGAR FYRIR 16A TENGLA SÉU 3x2,5<sup>2</sup>
- HLED Á ROFUM SÉ 105sm.
- TENGLAR VIÐ ROFA SÉU Í SÖMUM HLED OG ROFAR.
- HLED Á TENGLUM SÉ 20sm.
- HLED Á VEGGLJÓSUM YFIR VÖSKUM SÉ 200sm.
- MÁLSTRAUMUR ROFA SÉ 10A, ENTENGLA 16A.
- SJÓNVARP, TÖLVUTENING
- DS = DYRASÍMI II = 130sm
- ☐<sub>j</sub> REYKSKYNJARI Jóniskur
- ☐<sub>o</sub> REYKSKYNJARI optiskur
- ☐ HREYFISKYNJARI ÞJÓFAVARNARKERFIS H=V/LOFT
- ☐ III TANEMAR F. GÓLFHITA II = 150sm

NEMA ANNARS SÉ GEIÐ

Tafla 2. hæð

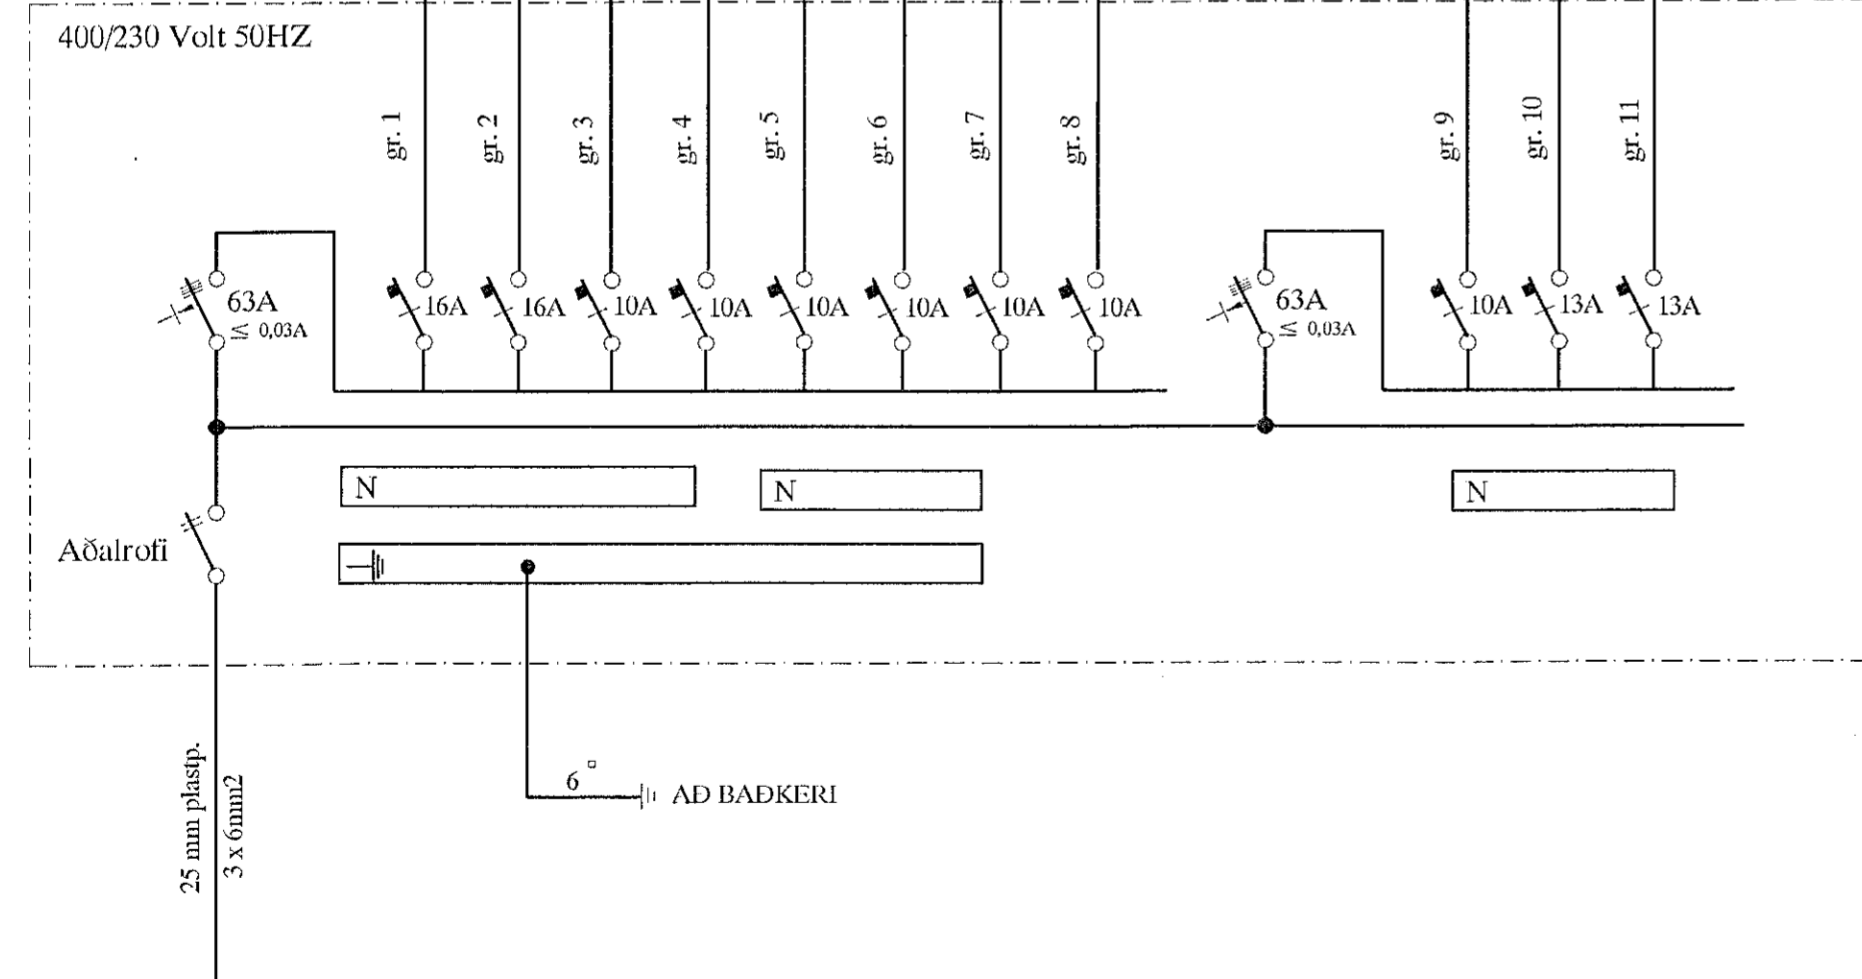

Árftun samræmingahönnuðar  
Páll Poulsen 200367-4729

						SUÐURGATA 55 HAFNARFIRÐI		MRV 1:50		
						TAFLA FYRIR 2. HÆÐ		TEKNI.NR. 1		
								SÍÐASTA TNR.		
A	22.04.07	VINNUTEIKNING	B.P.T.	T.S.		220146-2439	TNR 1 AF 3		ÚTG. A	
ÚTG.	DAGS.		TEKEN	HANNAÐ	SAMÞYKKT	KENNITALA	VERKFR. TS-009 (22)			
							TERA S/F		RAFMAGNSVERKFRÆÐISTOFA	
							TRAUSTRÍEVIÐVORNSON		RAFMAGNSLEIÐJ. SÍMÍ 8982523	