


Framrás hitaveitu Ø40 mm SDR 11
Pex einangrað á milli 17 og 19
Óeinangruð bakrás

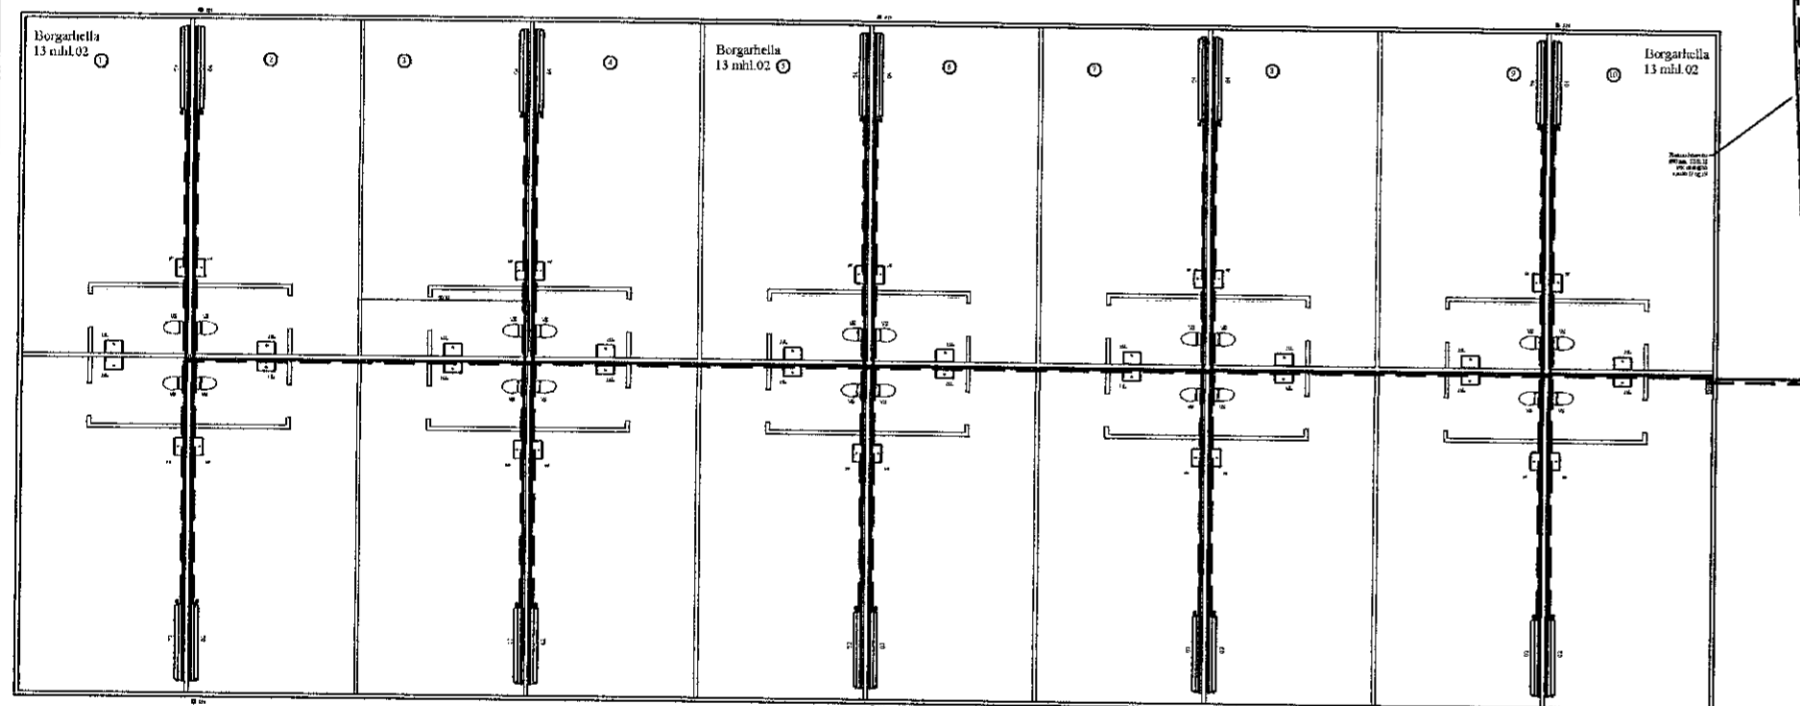


Skýringar:

Hitalagnir: Milli lagnagrindar og deiligrinda ofnalagna refti er 15 mm ryðfrítt Mannesmann. Pípumál er utanmál plastróra í mm. Lagnarefti er PEX 15 mm rör í rör kerfi.

Ofnar: Stútar ofna séu 10 mm (3/8"). Þegar ofnagerð hefur verið valinn skulu afköst ofna yfirfarin. Á alla ofna komi stillitú og loki samkvæmt ofnaskrá. Allar lagnir séu í samræmi við gildandi reglugerðir og þær þrýstiprófaðar við 8 bara þrýsting.

Hitalögn tur: _____
Hitalögn retur: - - - - -

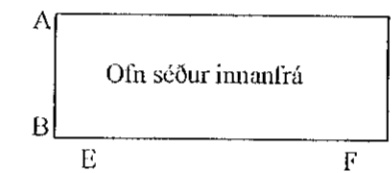


Ofnaskrá dt= 40°C:
Míðað er við Vör-yl ofna.

Ofn afköst	Mesta						
Nr.	wött	Hæð	lengd	breidd	Gerð	Stútar	Loki
02	2.780	600	2000	100	(22)	AD/CB	RA-UR UK 10
03	550	600	400	100	(22)	AD/CB	RA-UR UK 10

Bilskúr mhl.01 51 kW
Bilskúr mhl.02 56 kW
Samtals: 107 kW

STÁLÖFNAR SÉU SKV. ÍST 69.1
STÁLÞYKKT > 1.2 mm
ÞRÝSTIÐOL > 8 bar.

MÆLA SKAL UNDIR ALLA GLUGGA OG BERA SAMAN VIÐ TÖFLU, ÁÐUR EN OFNAÞÖNTUN ER GERÐ. HÆÐ OFNA SÉ MINNST 200 MM MINNI EN HÆÐ UNDIR GLUGGA FRÁ ENDANLEGU GÓLFI, OG LENGÐ OFNA UM 200 MM STYTTRI EN LENGÐ GLUGGA.

BR	DAGS	BREYTING		
HÖNNUNARSÚÐIR: <i>Hildur Þrymadóttir</i>				
 HJARDAREHÖLTI 11 800 SELFGÖSSI SÍMI: 783 4180 NETFANG: kjarvagnardis@gmail.com				
Ártún ehf. 12.07.2021				
Borgarhella 13 mhl. 01-02				
Lagnir: Grunnmynd Hitalagna á lóð. Skýringar				Kvarði 1:200
HLANNAD:	TEIKNAD	DAGSETNING	VERKNAEMER	
KG	KG	20.12.2021	2021-36	
SKRÁARNAFN	SAMÞYKKT	1305E7632	TEIKNINGNUMER	
Borgarhella 17, 19, 21 Lagur.dwg			327	