
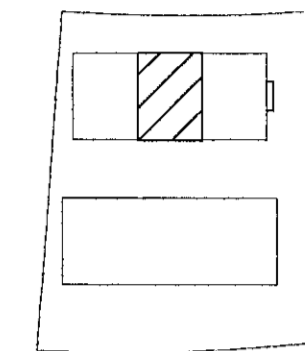


Borgarhella
13 mhl. 01

 Samþykkt þann
26. APR. 2022
Byggingarfulltrúi í Hafnarfirði
Skólin Þjornar



LYKILMYND




3

4

5


6

7

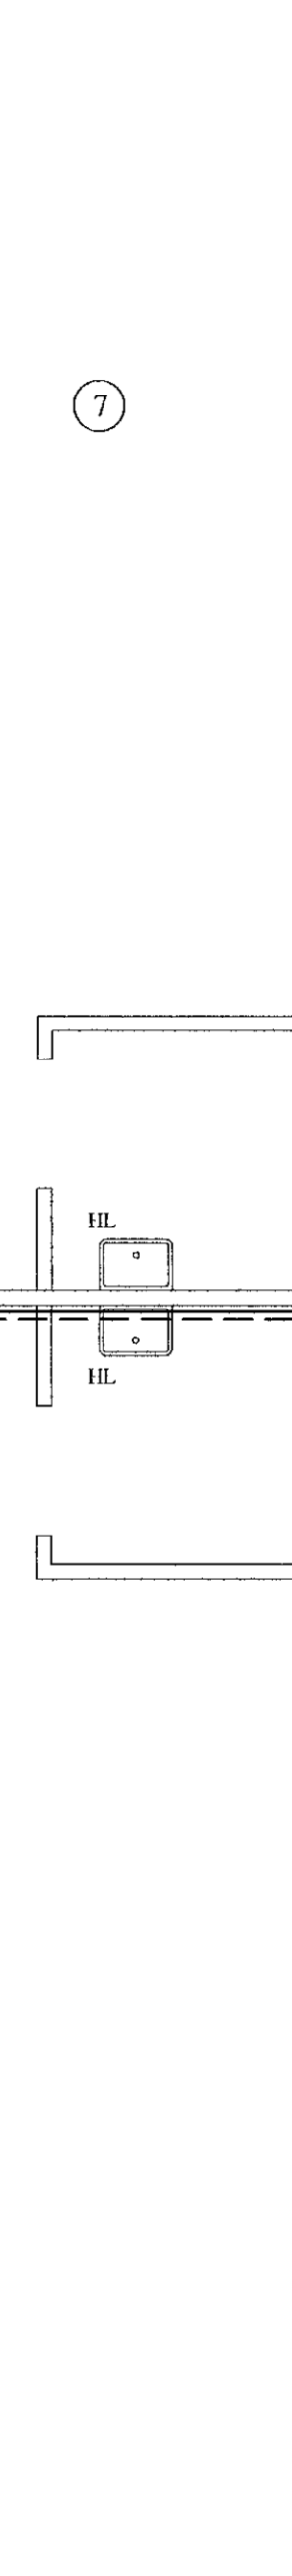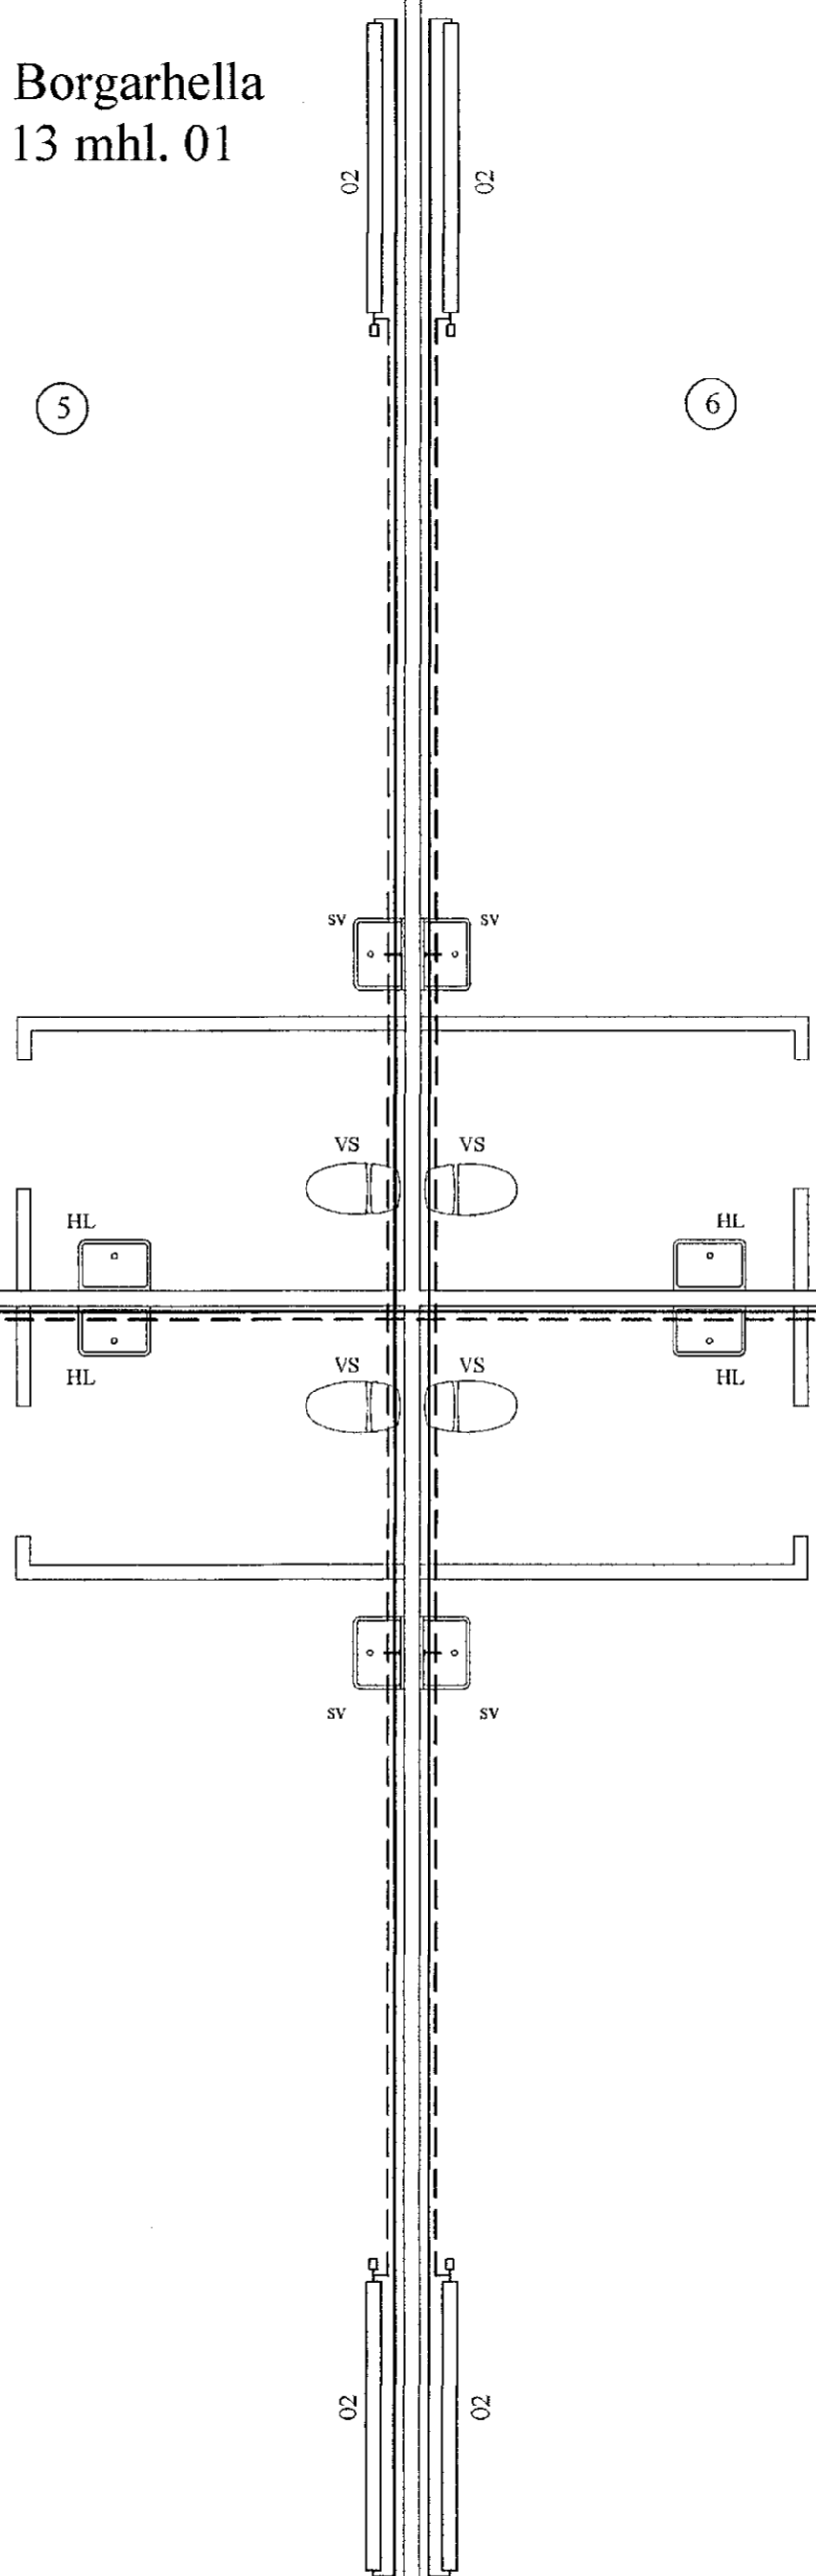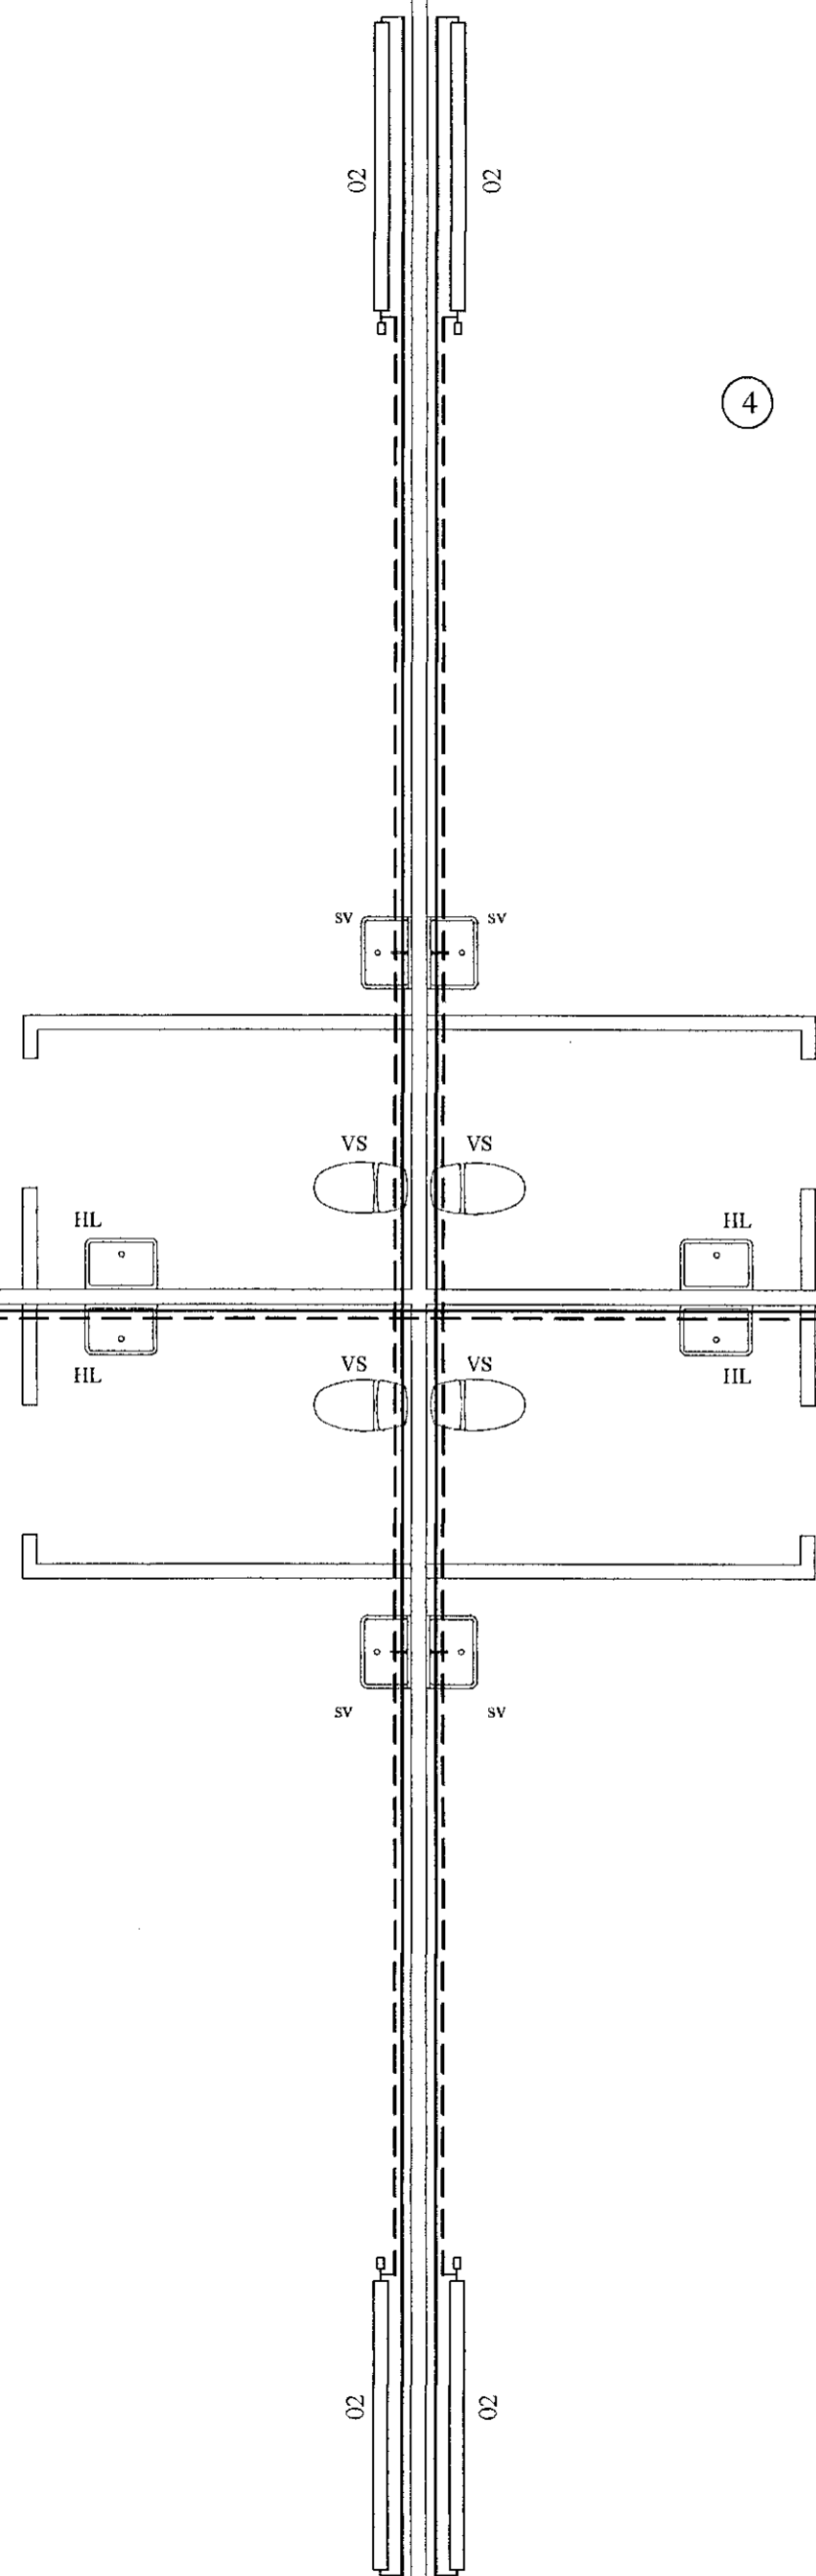

O DN

O DN

BR	DAGS	BREYTING
HÖNNUNARSTJÓRI: <i>Steinn Þjornar</i>		
 HEARDARHOLT 111 800 SELFOSSÍ Sími: 783 4180 Netfang: kjarvangardas@gmail.com		
Ártún ehf. 12.07.2021		
Borgarhella 13 mhl.01		
Lagnir: Grunnmynd hitalagna.		Kvarði 1:50
HANNAÐ:	TEIKNAD	DAGSETNING
KG	KG	20.12.2021
SKRÁARNAFN	SAMÞYKKT	TEIKNING NÚMÉR
Borgarhella 17, 19, 21 Lagnir.dwg	<i>Steinn Þjornar</i>	325

Grunnmynd hitalagna
MKV: 1:50