
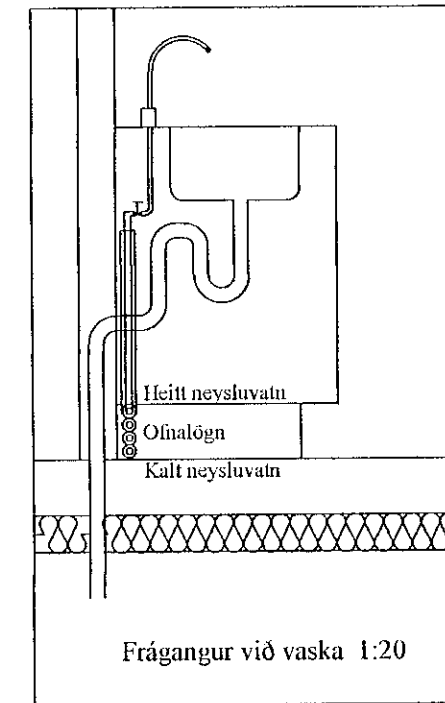


Heitt vatn Ø40 mm SDR 11
Pex einangrað á milli mhl.01-02
Kalt vatn Ø32 mm SDR 17,6

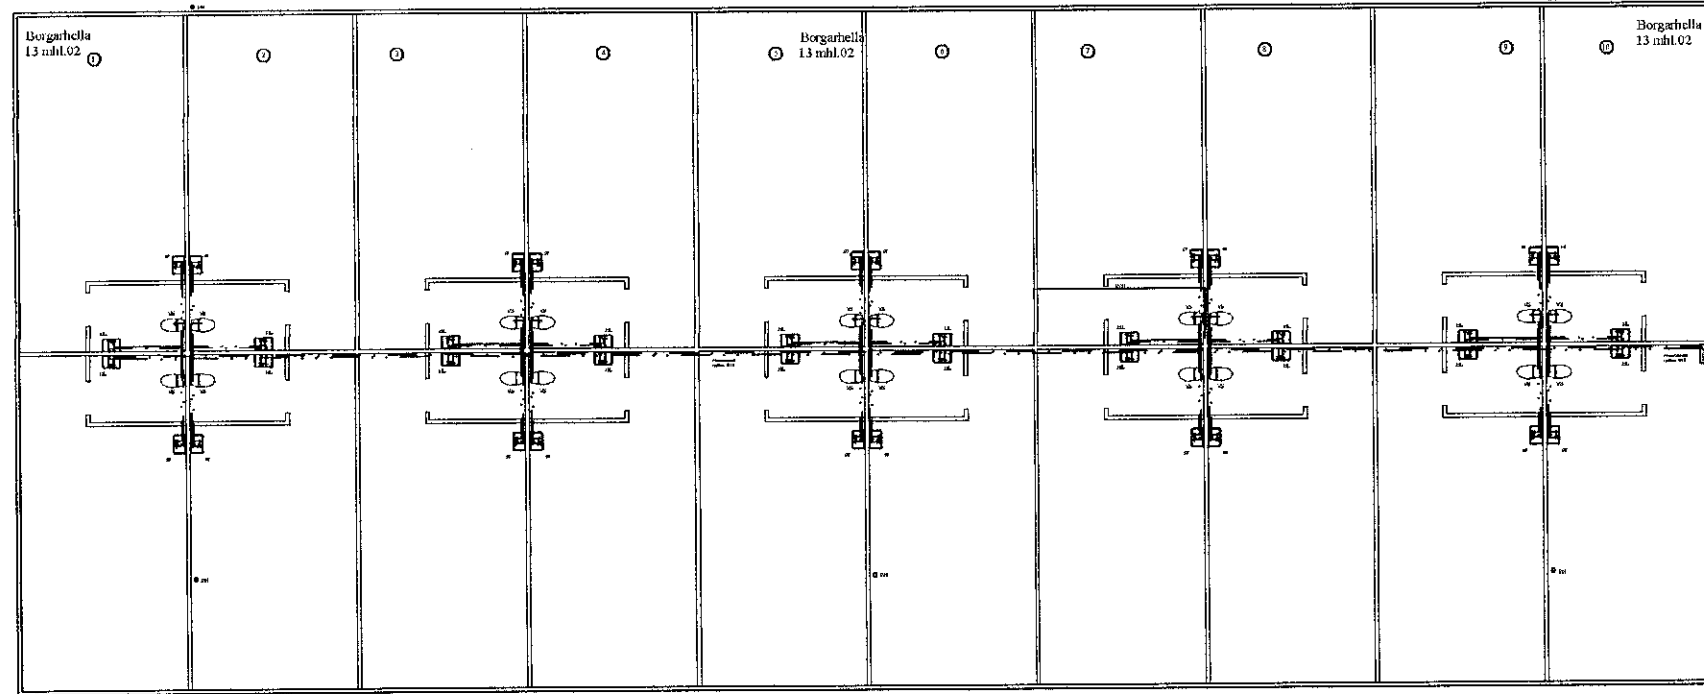

Skýringar:


Allar lagnir séu í samræmi við gildandi reglugerðir og IST 67.
Allar leiðslur þrýstiprófaðar með 6 bar.

Lagnaefni: Mannesmann ryðfrítt Ø18 að hreinlætistækjum.
Heitt vatn: Mannesmann ryðfrítt Ø18 að hreinlætistækjum.

HL: Handlaugar SV: Skolvaskur EV: Eldhúsvaskur
HP: Heitur pottur VS: Vatnssalerni BK: Baðkar
SB: Steypibað ÞV: Þvottavél UV: Uppþvottavél
UT: Útloftun

Neysluvatn kalt -----
Neysluvatn heitt -----

Grunnmynd neysluvatnslagna
á lóð
MKV: 1:200

BR	DAGS	BREYTING		
HÖNNUNARSTJÓRI: <i>Helmi Þjornar</i>				
 HÍRÐARHOLI 11 800 SELFOSSI SÍMI: 783 4180 NETFANG: hjartargardars@gmail.com				
Ártún ehf. 12.07.2021				
Borgarhella 13 mhl. 01-02				
Lagnir:				Kvarði 1:200
Grunnmynd neysluvatnslagna				Kvarði 1:20
á lóð. Skýringar				
HANNAD:	TEIKNAD	DAGSETNING	VERKNÚMÉR	
KG	KG	20.12.2021	2021-36	
SKRÁARNAFN	SAMÞYKKT	FRÁ 2021-1619	TEIKNING NÚMÉR:	
Borgarhella 13	Lagnir.dwg		317	