


5 Borgarhella
13 mhl.02

6

7

8

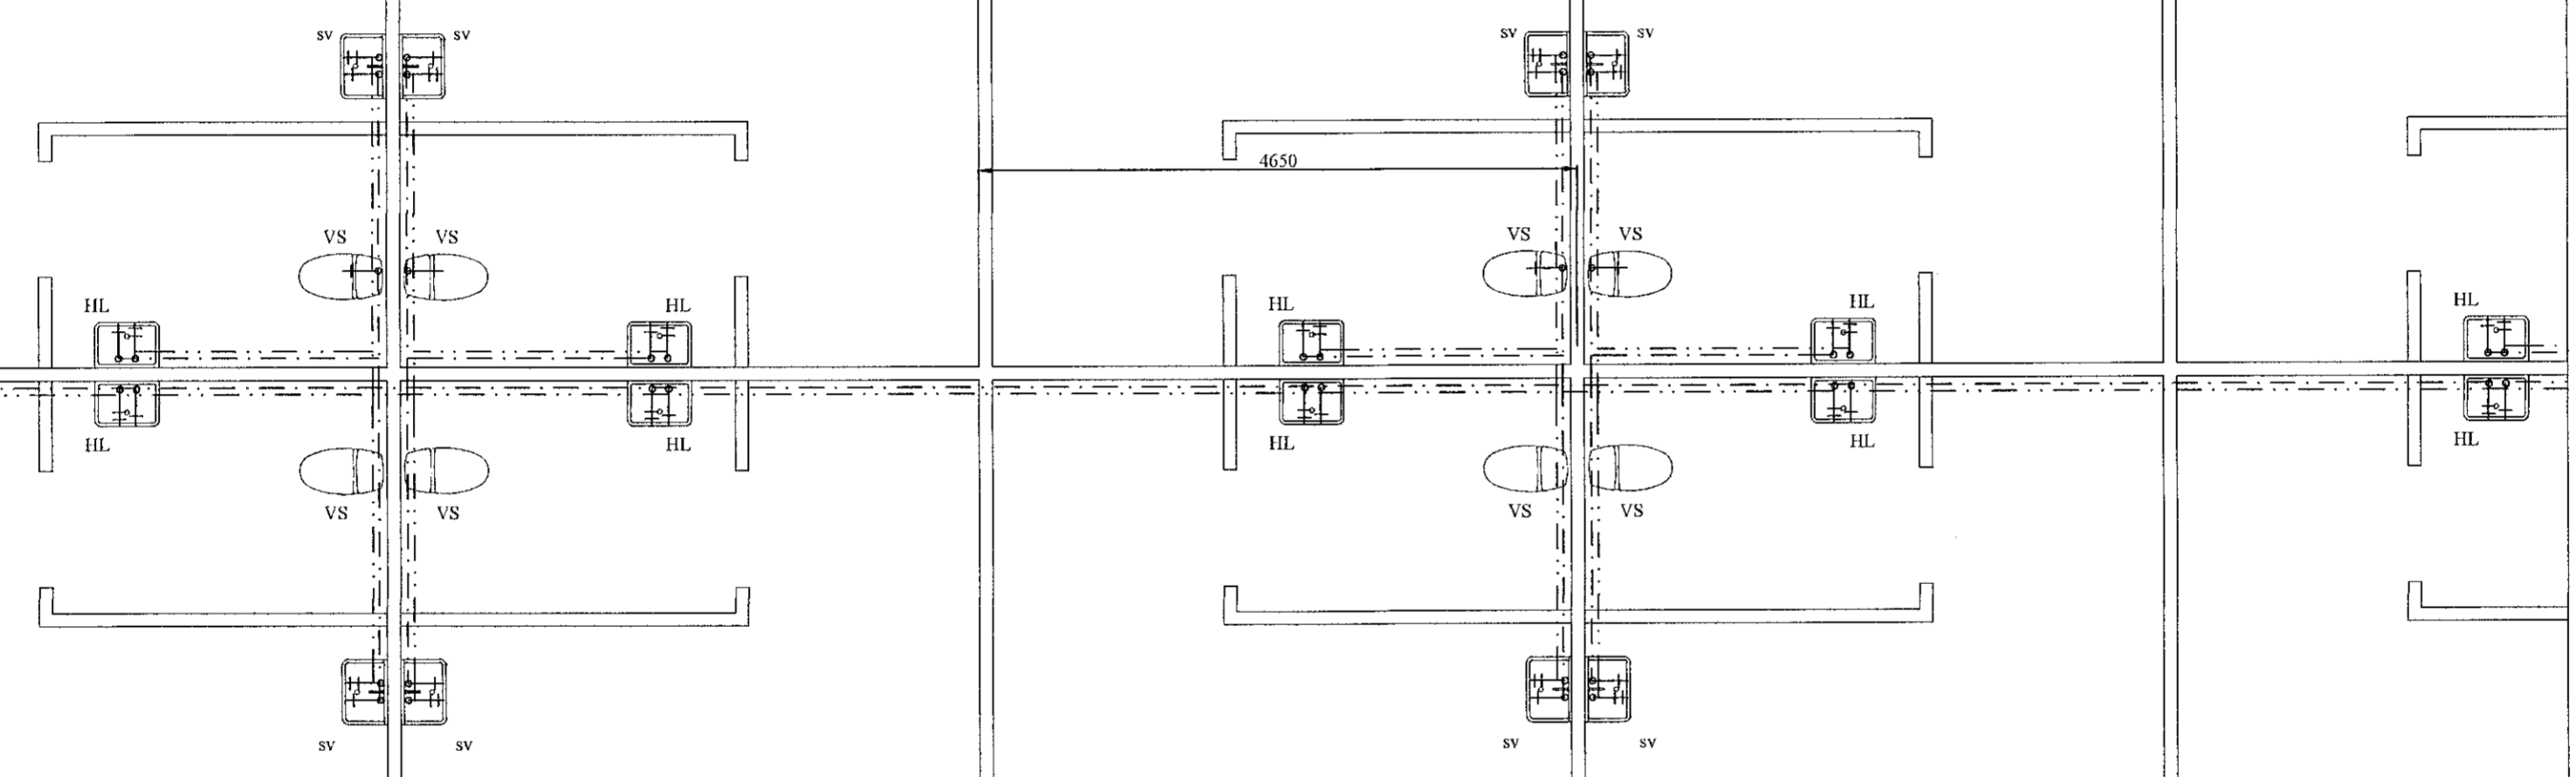

Samþykkt þann
26. APR. 2022
Byggingartultrúinn í Hafnarfirði
Helmi Þrymadr

Mannsteman
ryðfrítt Q18

○ DN

Grunnmynd fráveitulagna
MKV: 1:50

| | | | | |
|---------------------------------------|---|-----------------------|----------------|-------------|
| DR | DAGS | BREYTING | | |
| HÖNNUNARSTJÓRI: | | <i>Helmi Þrymadr</i> | | |
| K | HJARDARHOLT 11 800 SELFOSS SÍMI: 783 4180 NETFANG: hjartargarlas@gmail.com | Ártún ehf. 12.07.2021 | | |
| Borgarhella 13 mhl.02 | | | | Kvarði 1:50 |
| Lagnir: Grunnmynd neysluvatnslagna | | | | |
| HANNAÐ: | TEIKNAD | DAGSETNING | VERKNÚMÉR | |
| KG | KG | 20.12.2021 | 2021-36 | |
| SKRÁARNAFN | SAMÞYKKT | 1305/2021 | TEIKNING NÚMÉR | |
| Borgarhella 13 Lagnir.dwg | <i>Helmi Þrymadr</i> | | 312 | |