

Borgarhella
13 mhl.02

①

②


③

④


⑤

Borgarhella
13 mhl.02

Samþykkt þann
26. APR. 2022
Byggingarfulltrúinn í Hafnarfirði
Helmi Þjornar

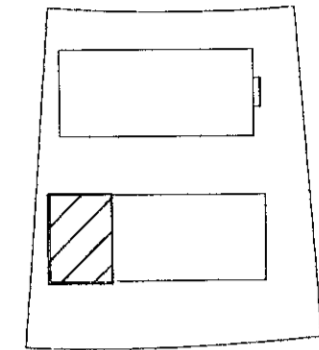


LYKILMYND

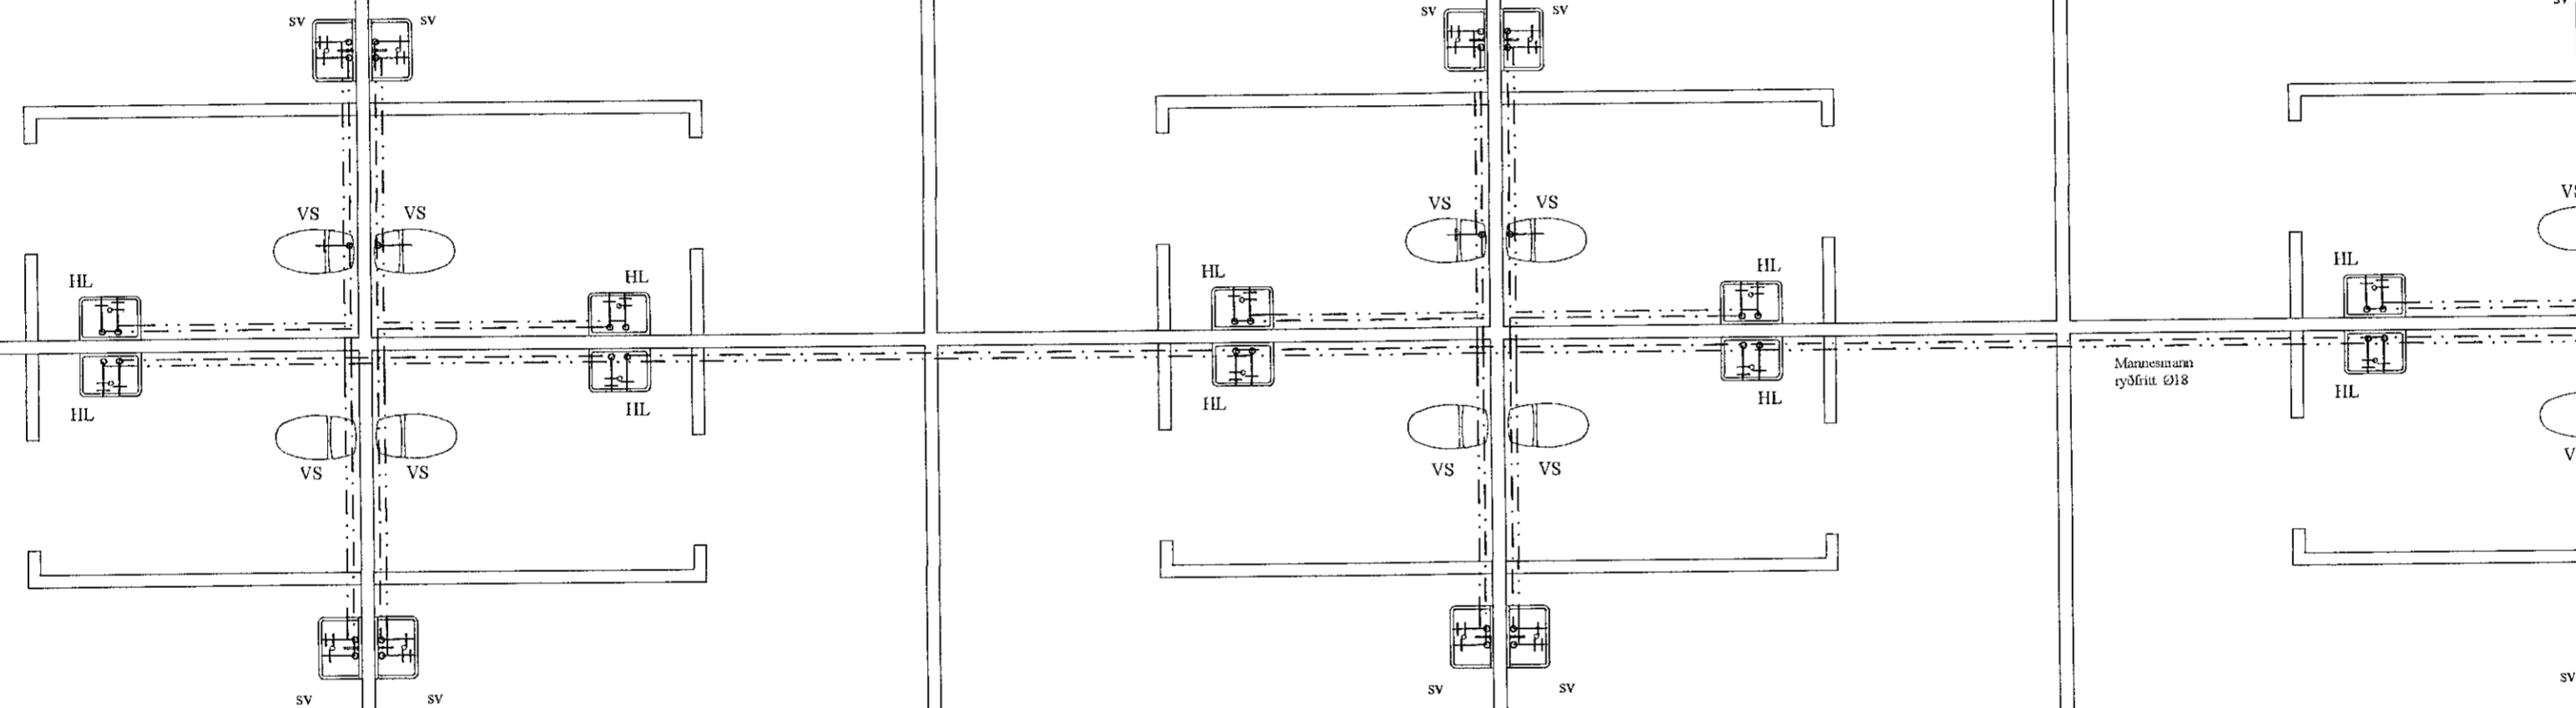

Mannuvaran
ryðfrit 018

Grunnmynd fráveitulagna
MKV: 1:50

BR	DAGS	BREYTING		
HÖNNUNARSTJÓRI: <i>Stinn Ragnarsson</i>				
 HJARDARHOLT 11 800 SELFOSSI Sími: 783-1180 Hönnun Netfang: kjartangardas@gmail.com				
Ártún ehf. 12.07.2021				
Borgarhella 13 mhl.02				
Lagnir: Grunnmynd neysluvatnslagna				Kvarði 1:50
HANNAÐ:	TEIKNAD	DAGSETNING	VERKNÚMÉR	
KG	KG	20.12.2021	2021-36	
SKRÁARNAFN	SAMÞYKKT	130555-7619	TEIKNING NÚMÉR	
Borgarhella 13 Lagnir.dwg			311	