
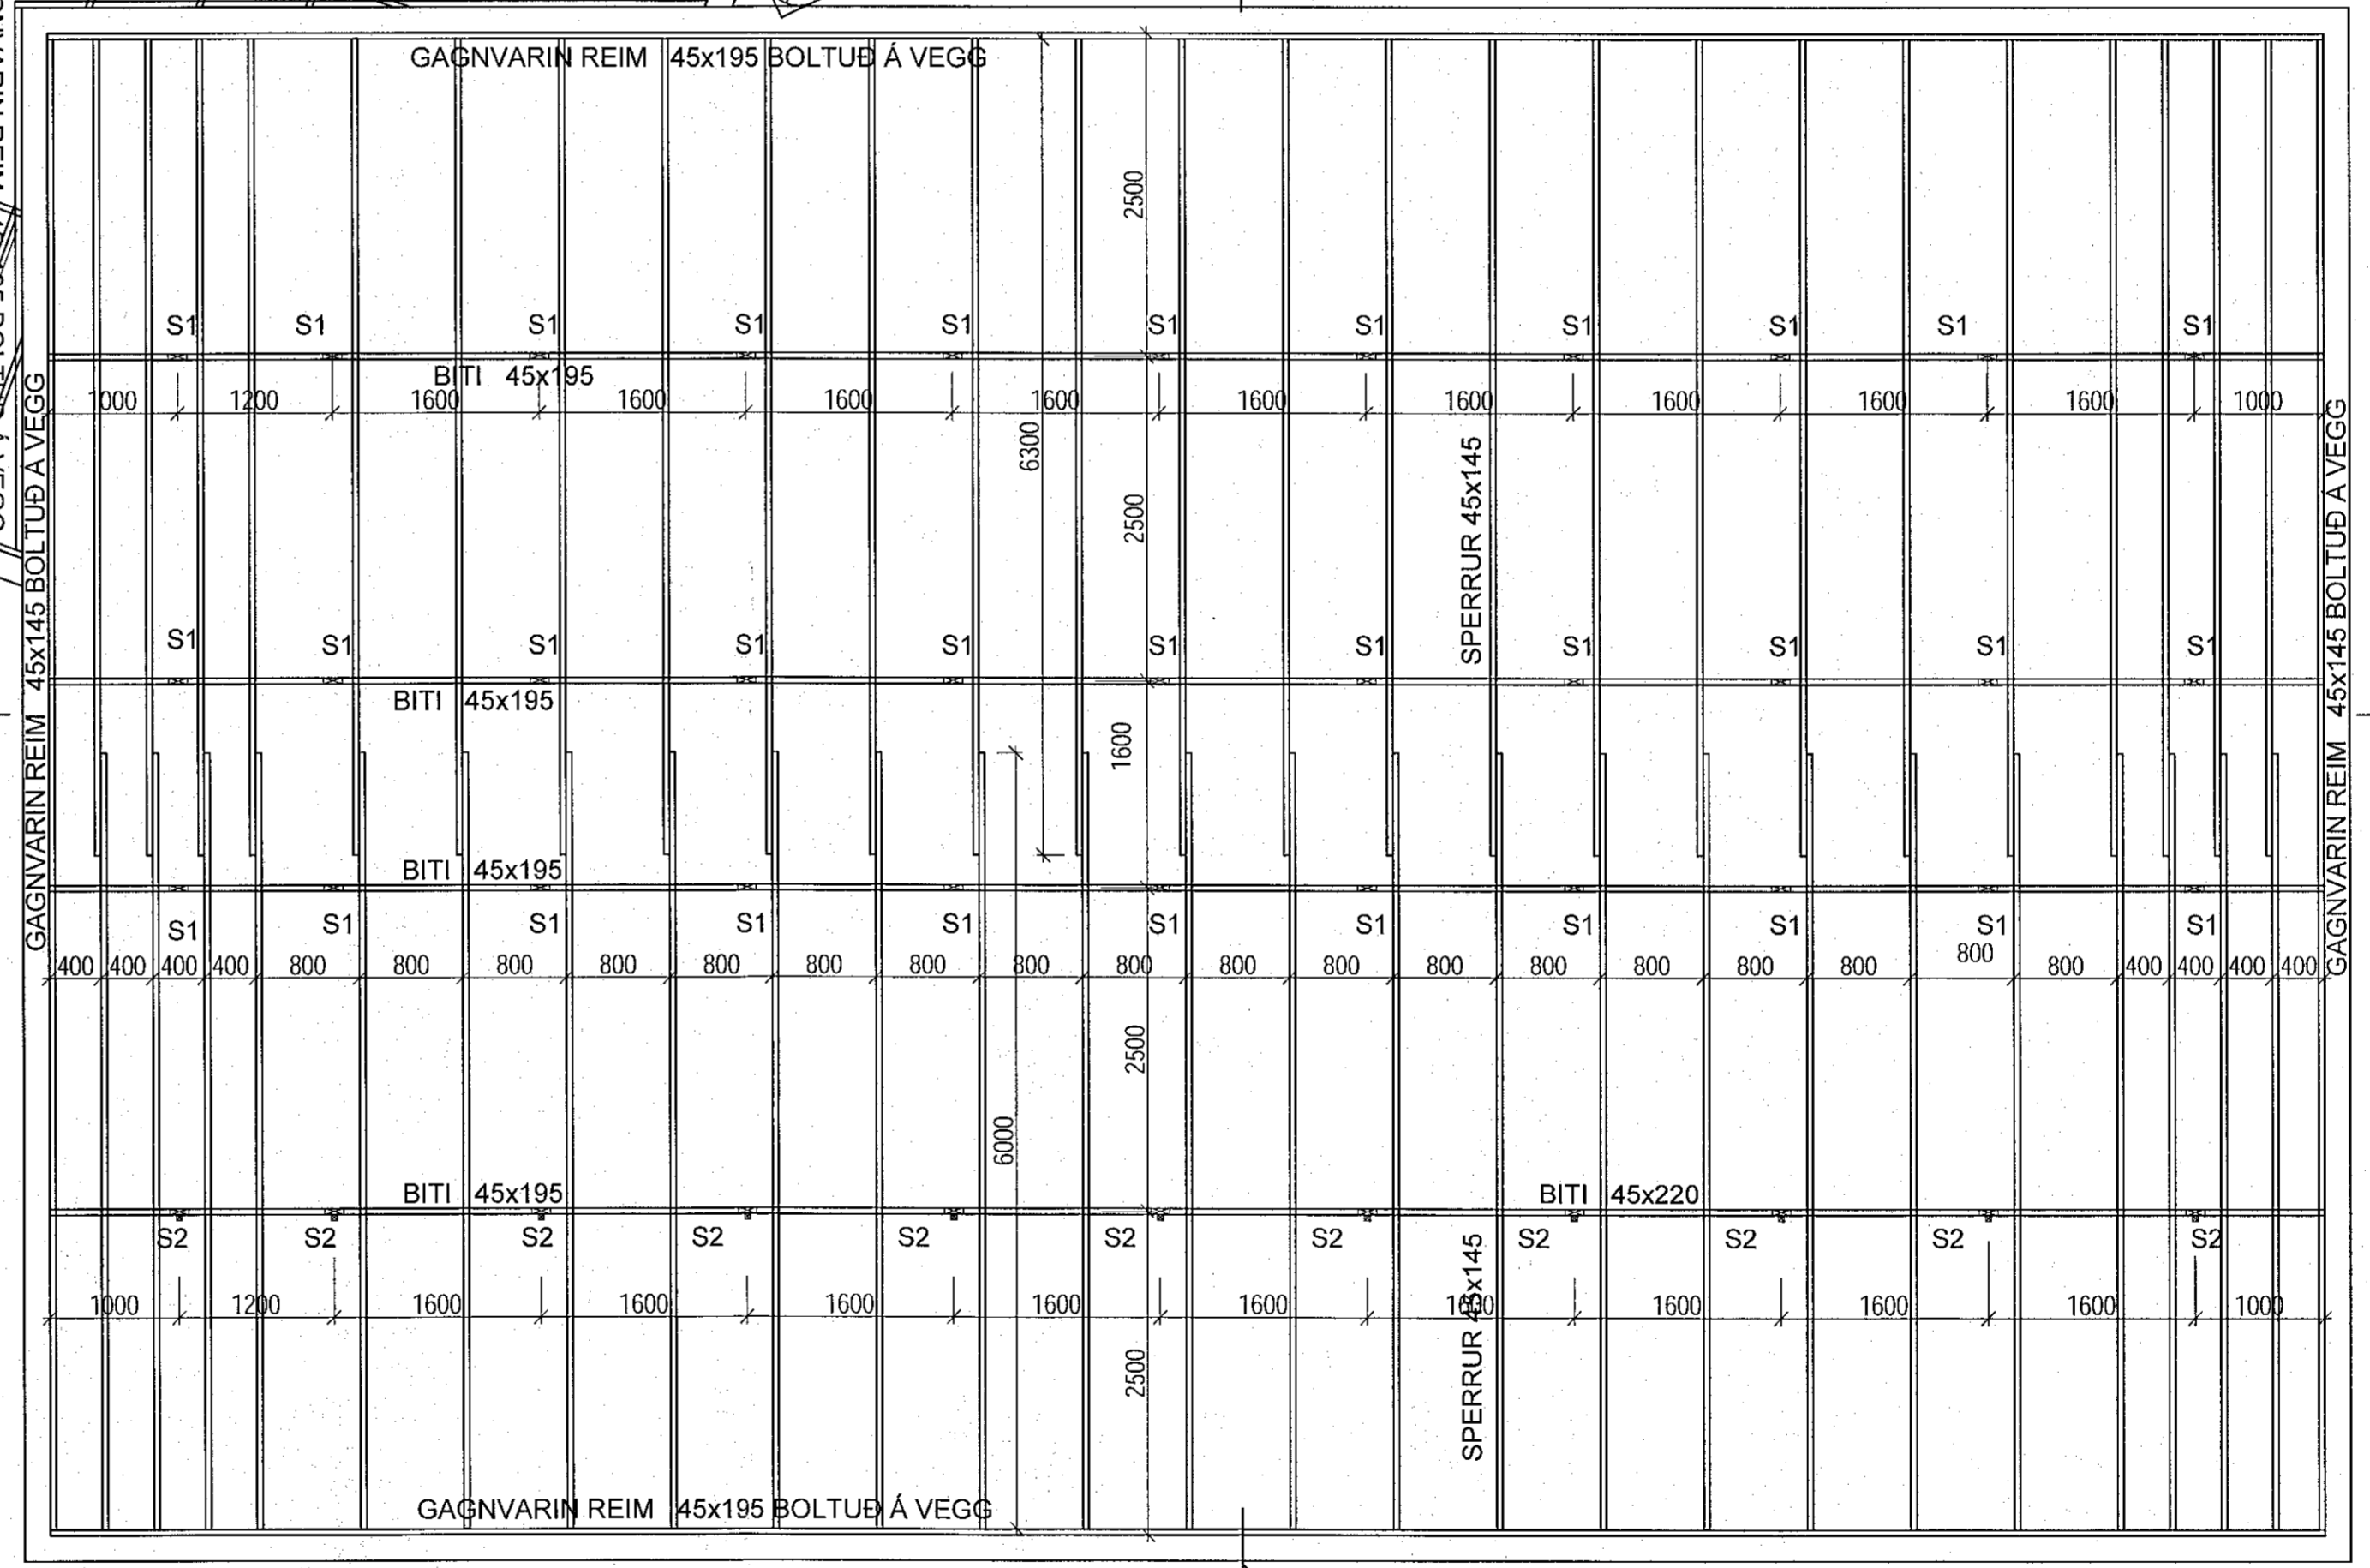
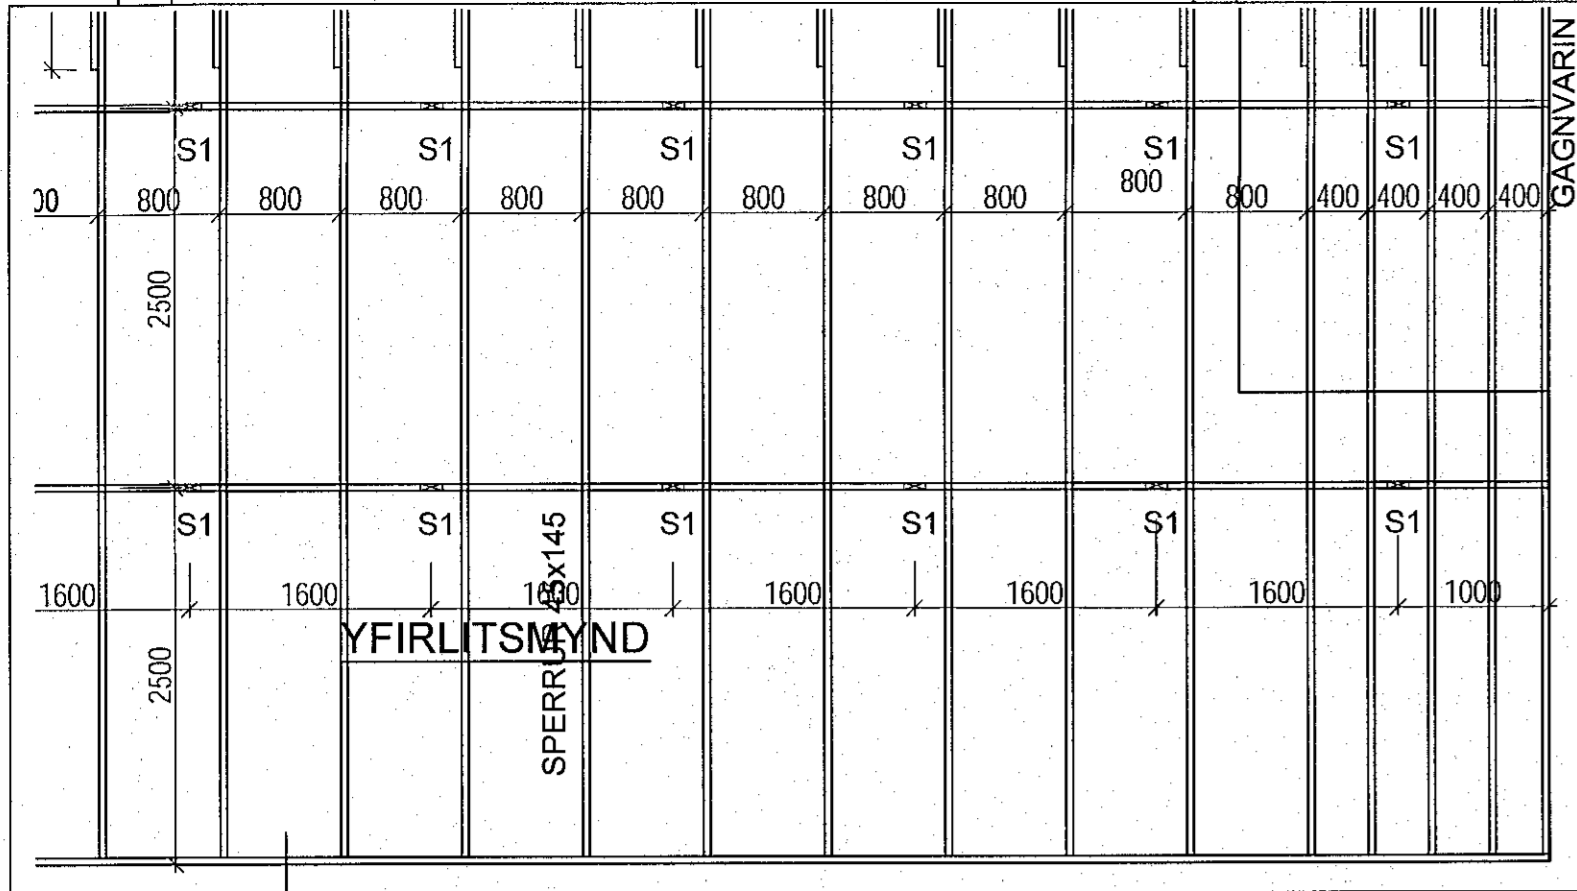
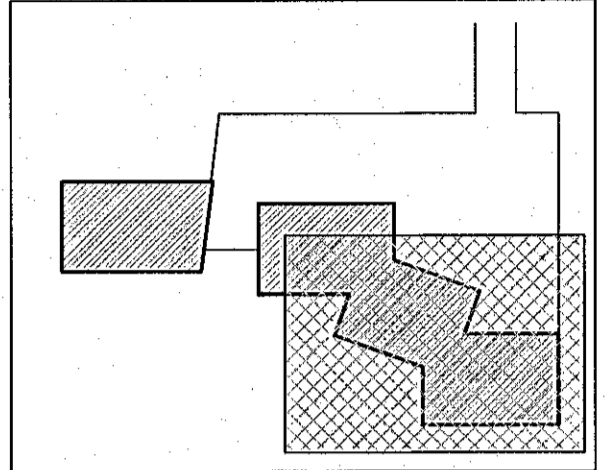


Samþykkt þann
18. apríl 2023
fr. byggingarfulltréans í Hafnarfirði
Robert A. Róbertsson

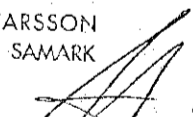

ÁRITUN HÖNNUNARSTJÓRA:

ÁRTEI
 ARKITEKTAR
 BALDUR Ó. SVAVARSSON
 ARKITEKT FAI SAMARK
 KT.: 120257 5149

Útg.	Dags.	Skýring	Br.af.

VÍÐSJA
 VERKFRÆÐISTOFA FRV
 TRYGGVAGÖTU 11, 101 REYKJAVÍK
 Sími: 561 9040 FAX: 5619044
 NETFANG: vidsja@vidsja.is
 www.vidsja.is

Apalskarð 2-4, Hafnarfjörður


Burðarvirki
 Þakvirki-Stöð 0 timburþak
 Grunnmynd 3

ÁRITUN HÖNNUNARSTJÓRA
 STAÐFESTIR SAMRÆMINGARFRÆÐI

NAFN OG KENNITALA
 Jón Log Sigurðsson
 N. 190596-3999

FRÓÐGIFTING:	SKALDARFRÆÐI:	FRÆÐINGUR:	FRÆÐINGUR:	FRÆÐINGUR:
26.01.2023	1:50	JLS	JLS	SG

VERNUMER:	TEKINGNUMER:	ÚTGIFA:
17-104	B 11-3	

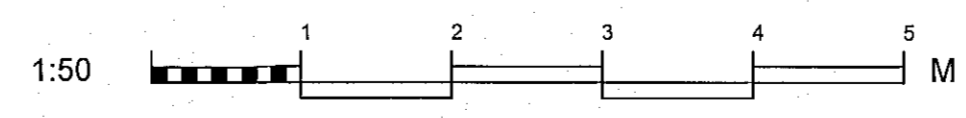

Úpdrömun -
Vísab.

Skra: -