
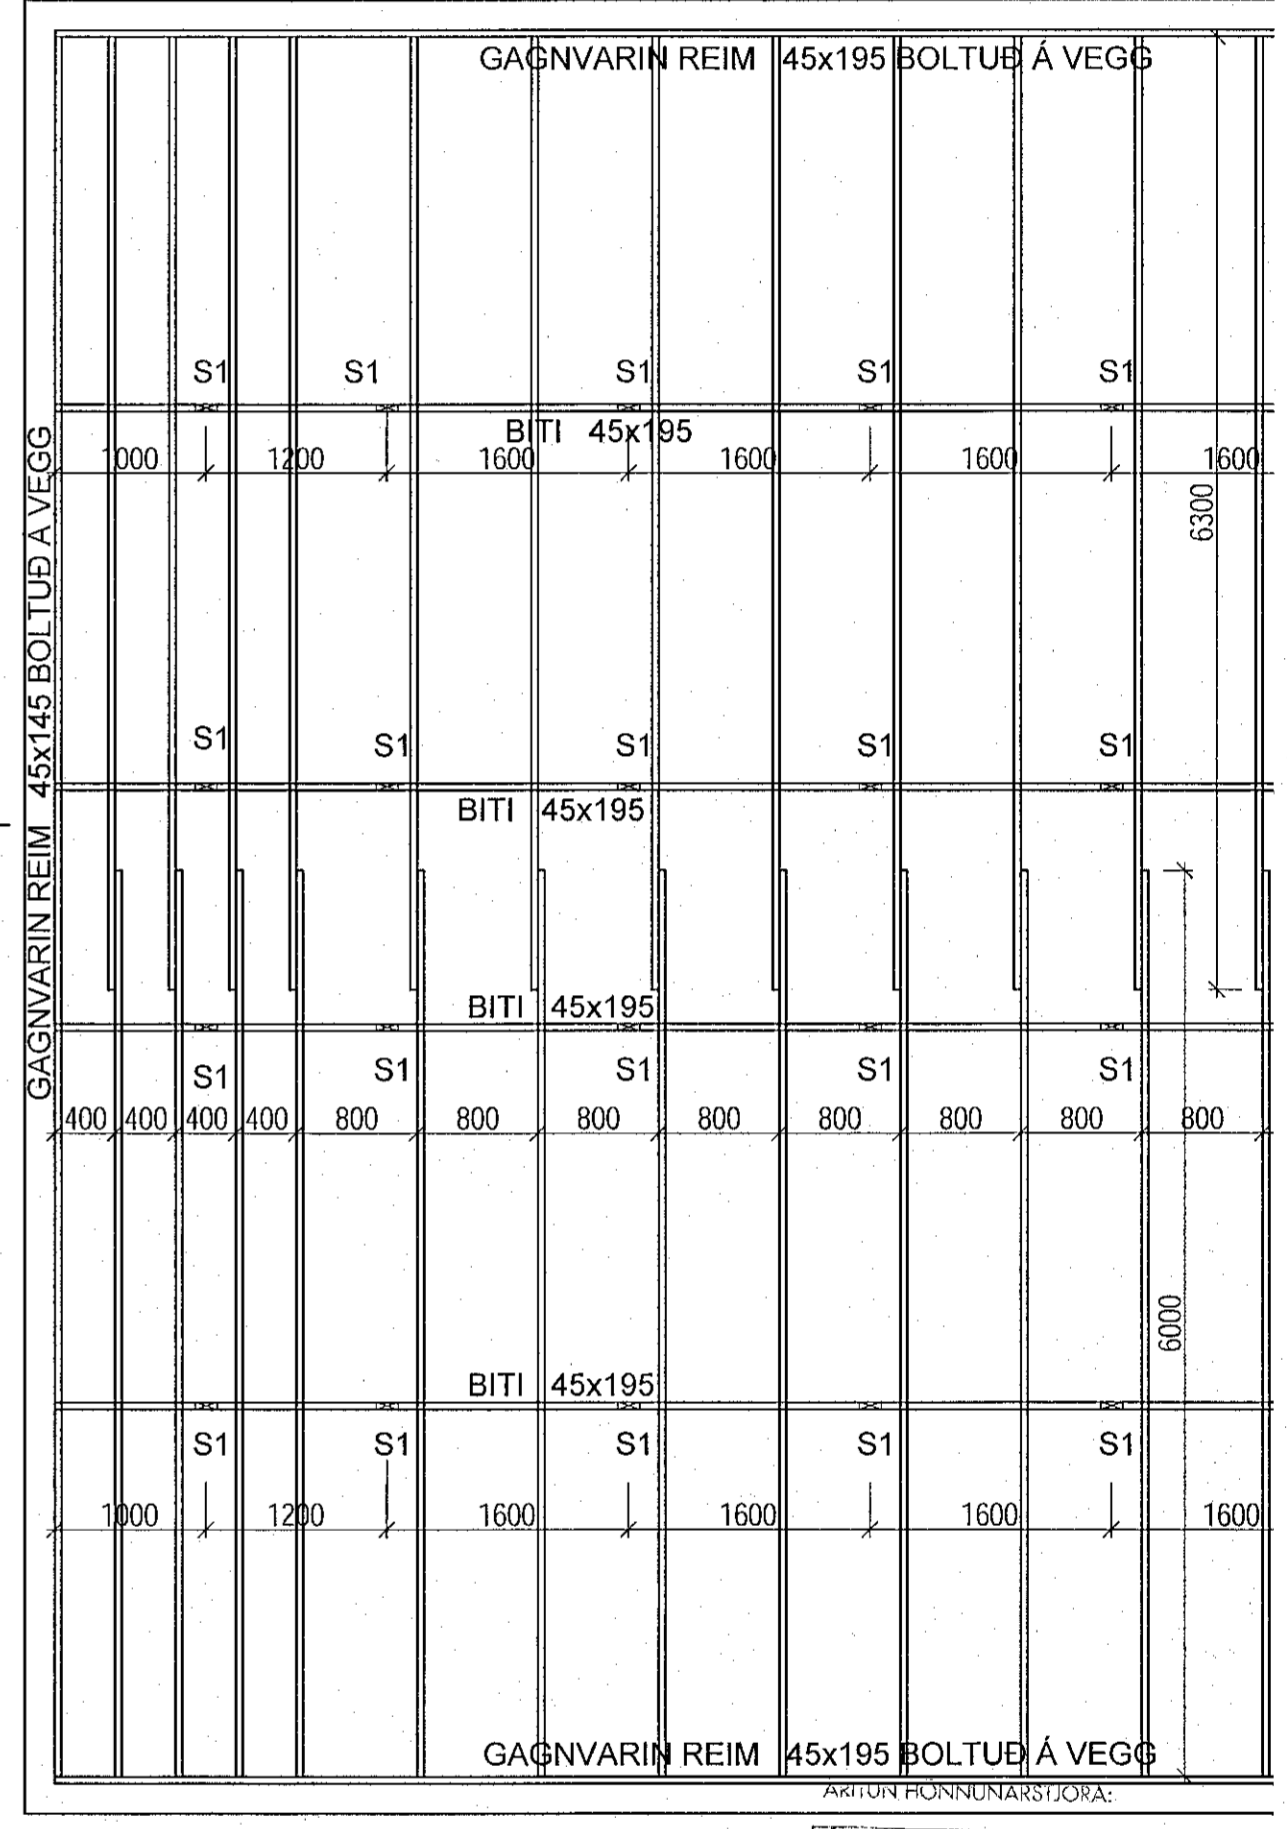
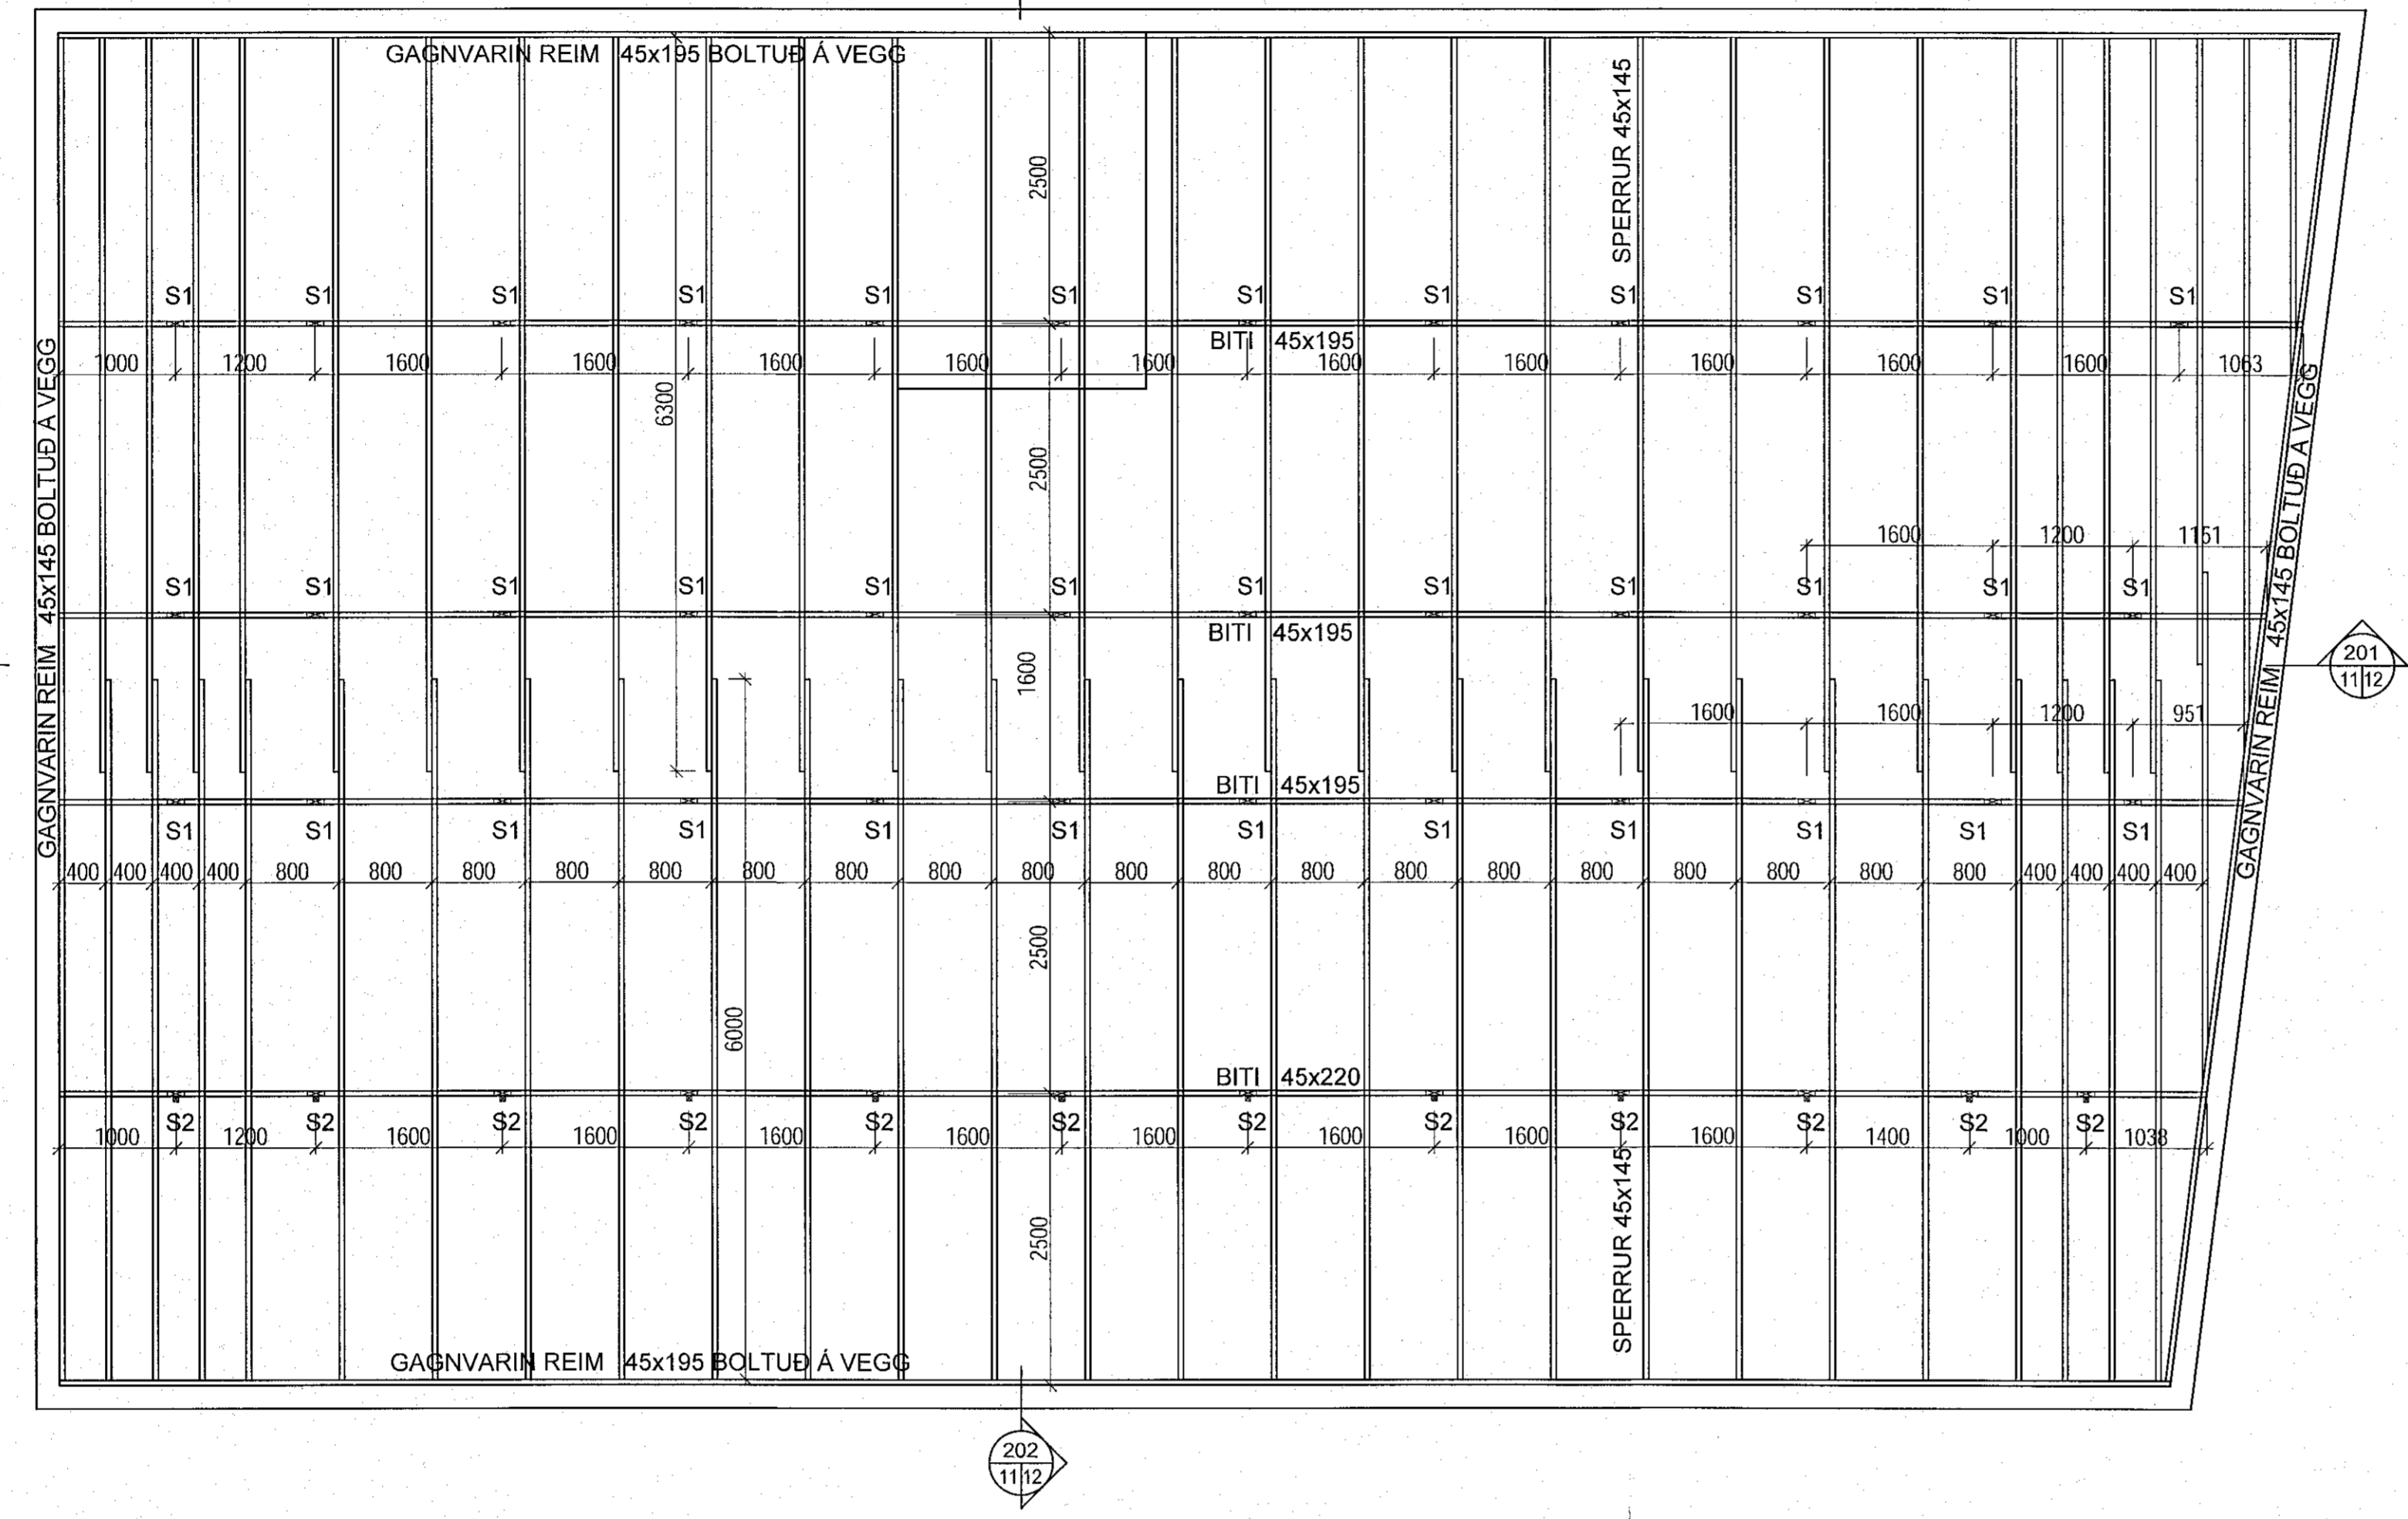


Samþykkt þann
18. apríl 2023
fr. byggingarfulltrúans í Hafnarfirði
Róbert A. Róbertsson

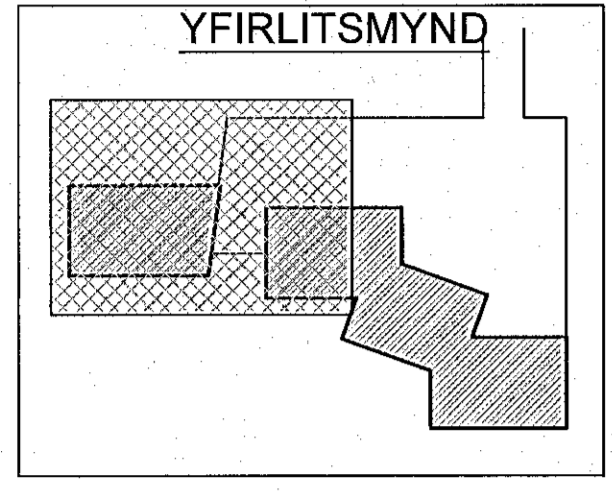

ÚTI
ARKITEKTAR
BAIDUR Ó. SVAVARSSON
ARKITEKT F.A.I. SAMAR
KF-146257 5149

Útg.	Dags.	Skýring	Br.af.

VÍÐSJÁ
VERKFRÆÐISTOFA FRV
IRYGGVAGÓTU 11, 101 REYKJAVÍK
SÍMI: 561 9040 FAX: 5619044
NETFANG: vidsja@vidsja.is
www.vidsja.is

Apalskarð 2-4, Hafnarfjörður


Burðarvirki
Pakviki-Stólað límburjak
Grunnmynd 1

FRILIN KUNNINGSSJÓRA
STAFESTIR SAMBANDSÁHRIFREIÐ

FRV OG KENNIFALA
Jón Leif Sigurðsson
AL 190556-3959

DRÖGNUMMÉR	MÁLKVÆÐI	TERNUMMÉR	LIÐNUMMÉR	VIÐFARDAF:
26.01.2023	1:50	JLS	JLS	SG

VERKNUMMÉR: 17-104
TEKINGNUMMÉR: B 11-1

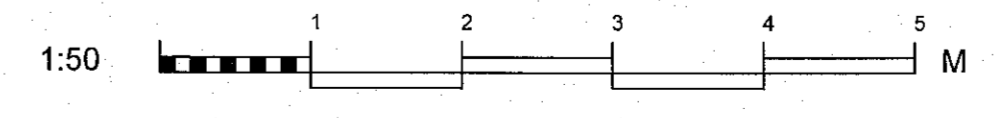

Útgefið: -
Váðat: -

Skra: -