

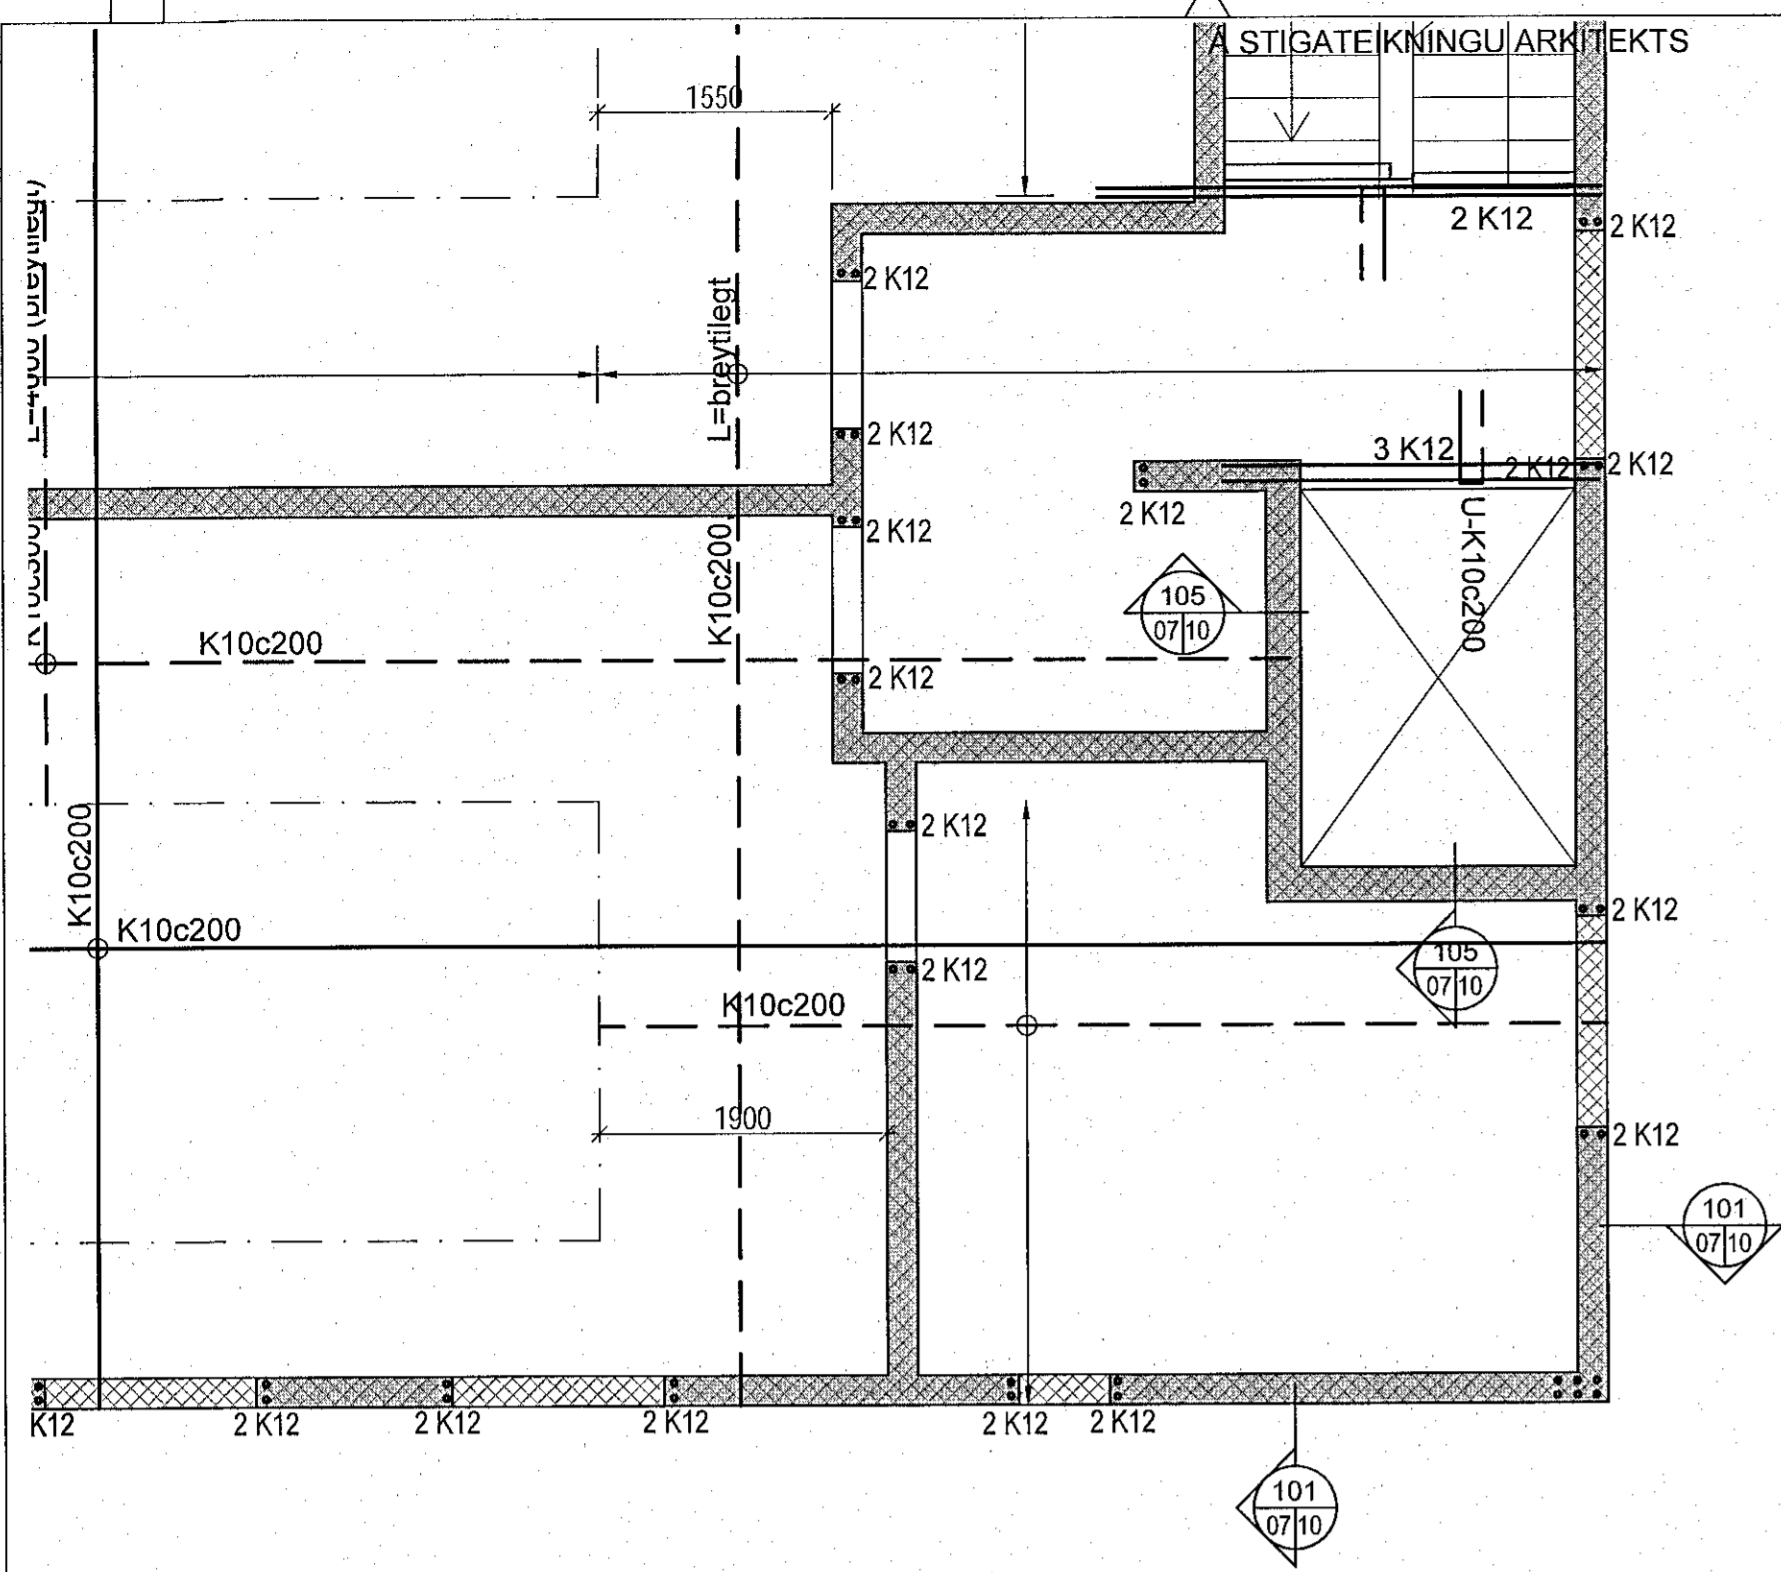


Samþykkt þann
18. apríl 2023
Fr. byggingarfulltrúna í Hafnarfirði
Róbert A. Róbertsson

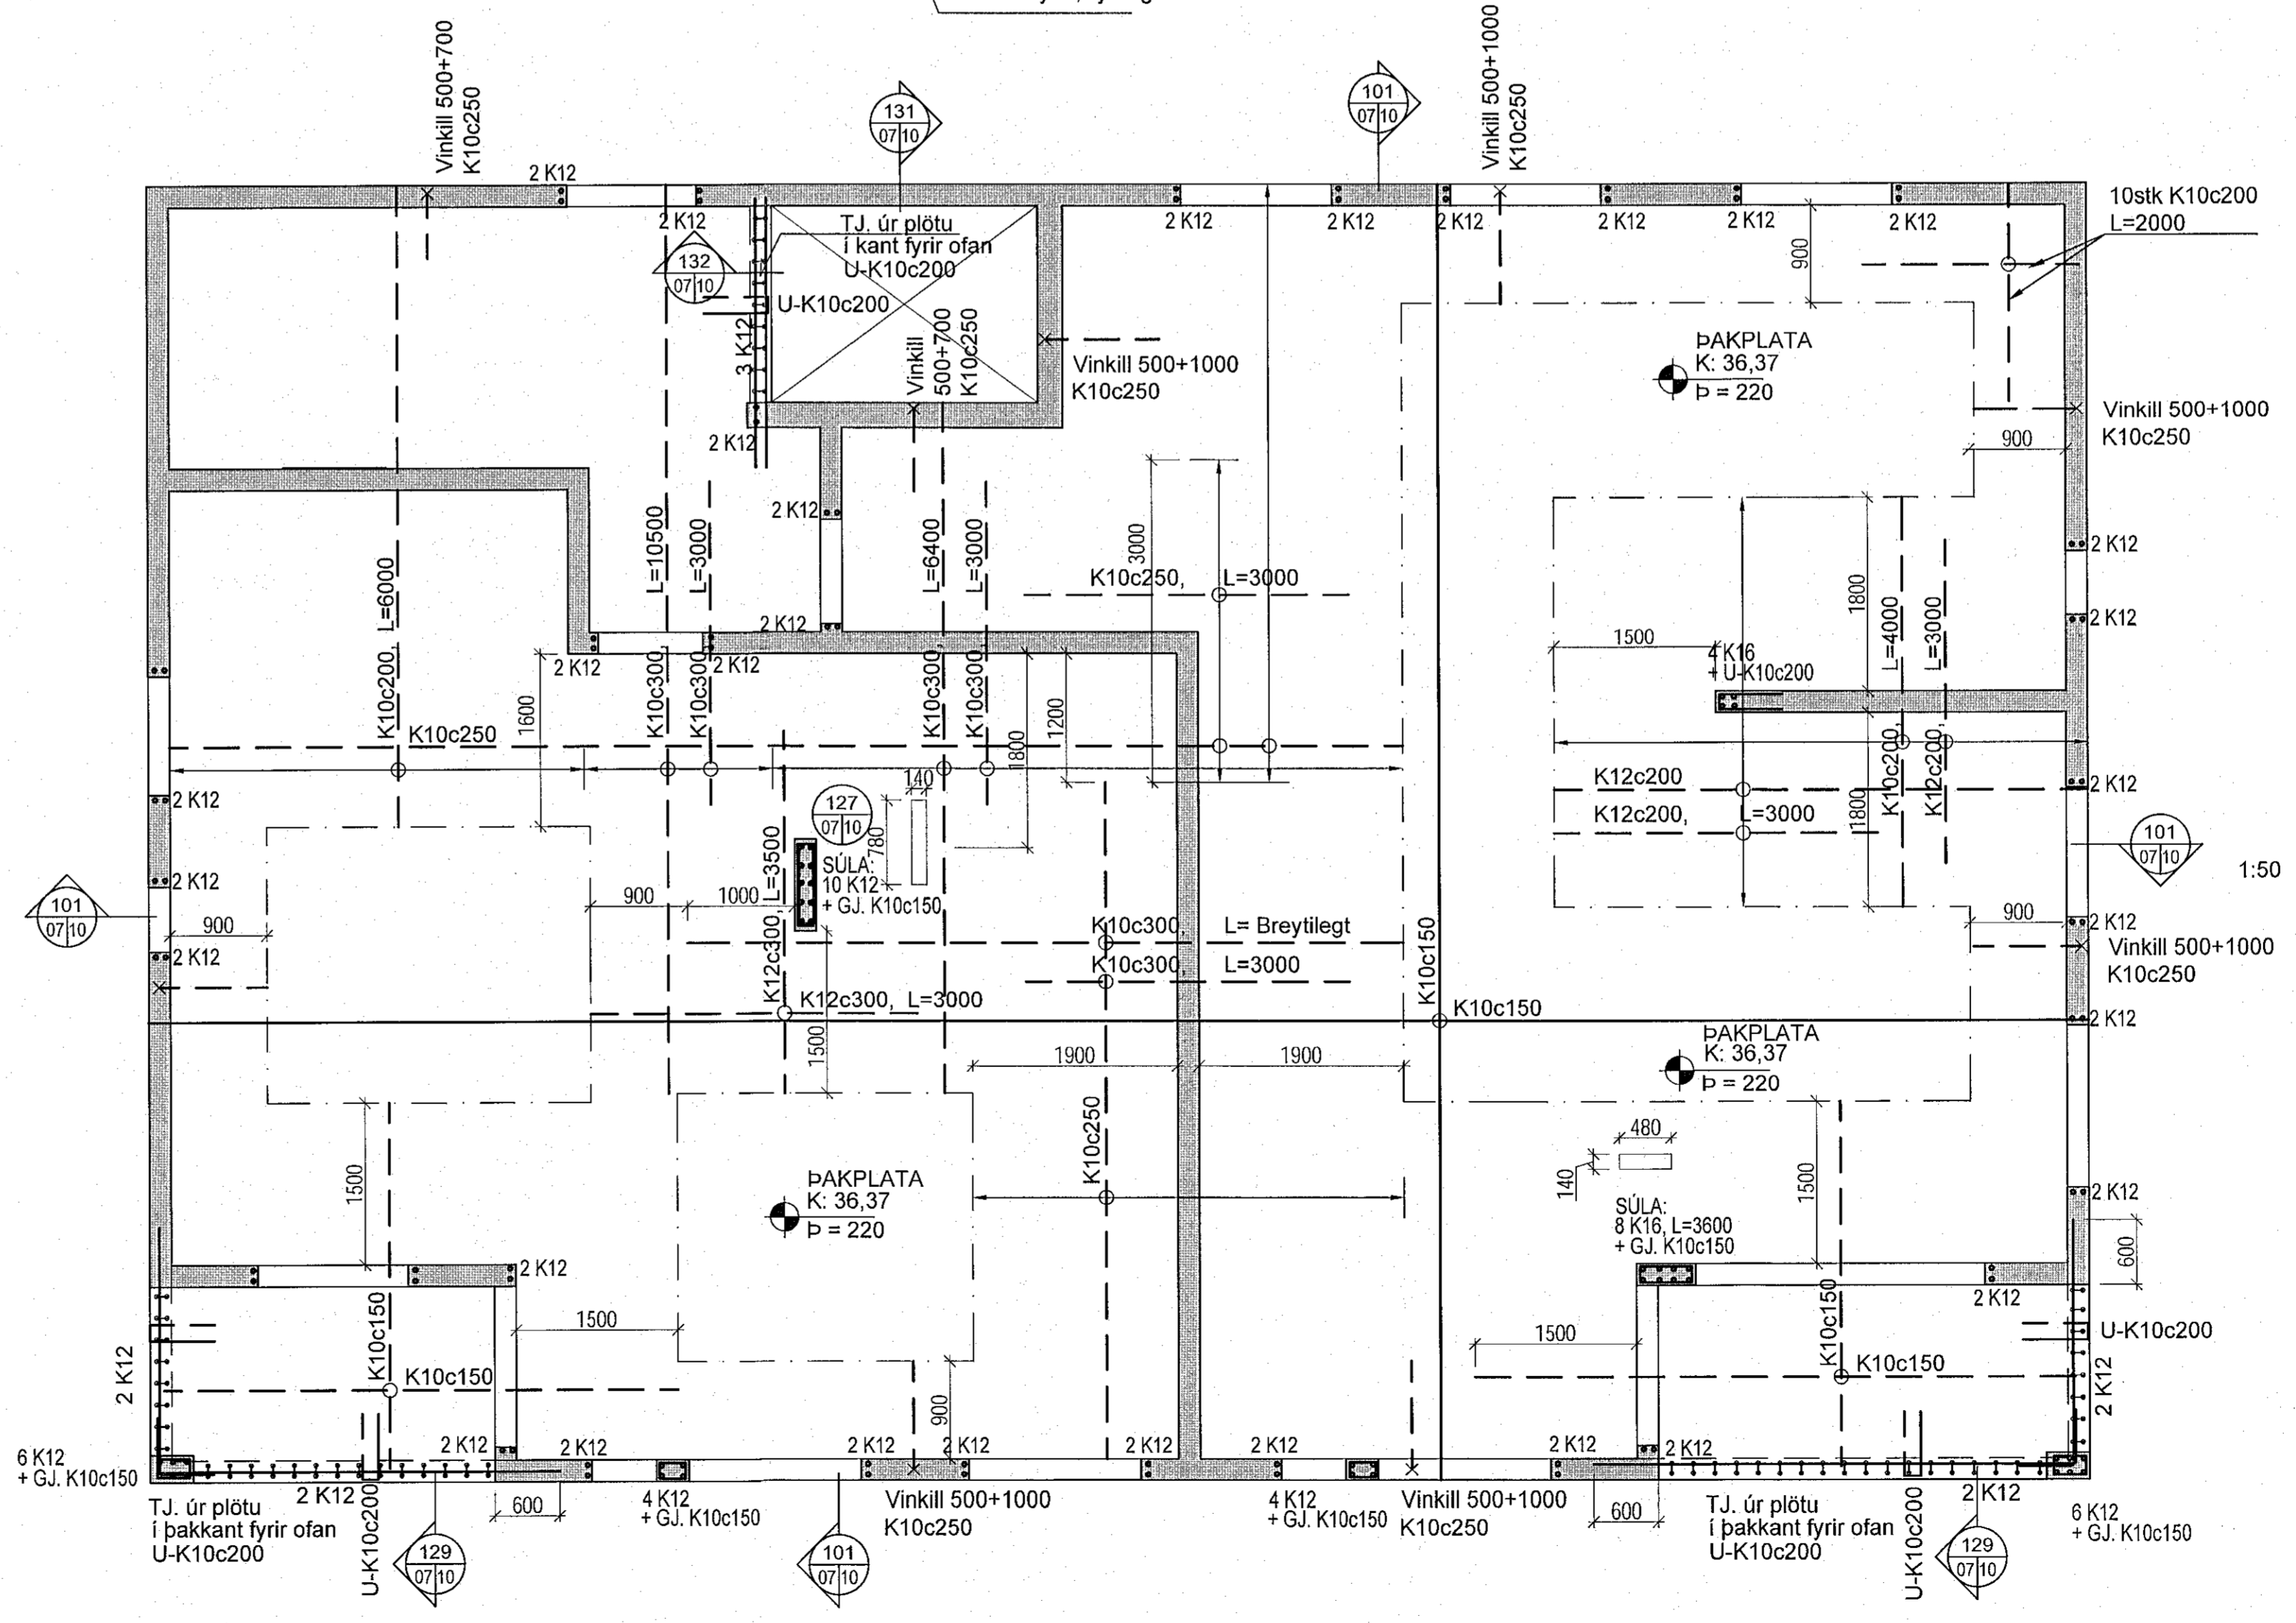


JÄRNUN PLÖTU YFIR LYFTUHÚSI

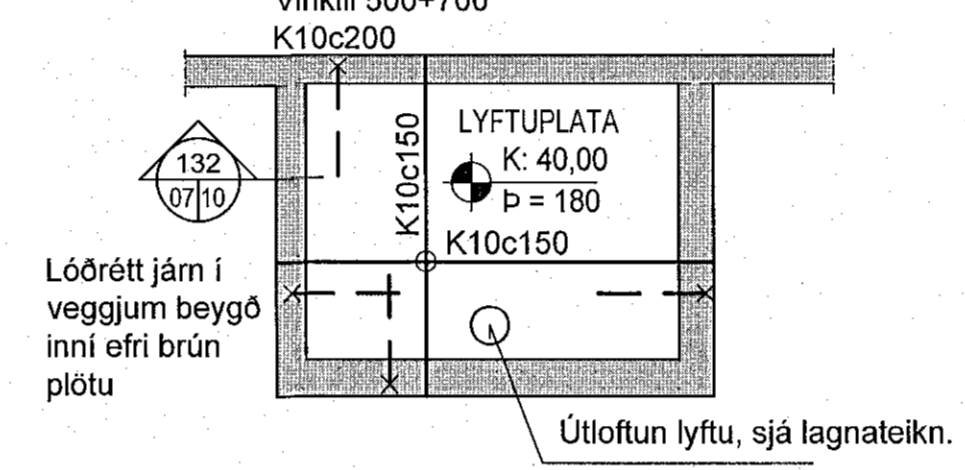

Deilijárn skulu vera K10c250 nema annað sé tekið fram. Setja skal 2K12 kringum op (600mm út fyrir op) og við veggenda, nema annað sé tekið fram.
Dæmigerð snið eru sýnd á teikningu B-07 og gilda þau nema annað sé sýnt hér.

Steyptugæði:
Veggir og innplötur: C25/30
Svalagöf og önnur óvarin steypa: C35/40

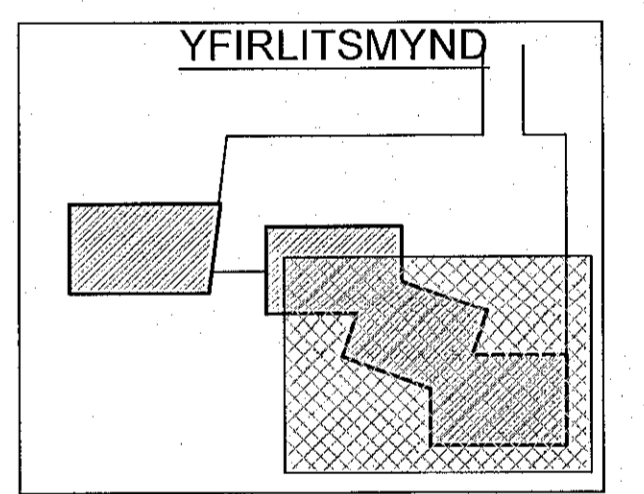

ÁRITUN HÖNNUNARSTJÓRA:
BALDUR Ó. SVAVARSSON
ARKITEKT
KT. 120257 5149

Útg.	Dags.	Skýring	Br. af.

VERKFRÆDISTOFA FRV
1100 GAGATU 11, 101 REYKJAVÍK
SÍMIL 561 9040 FAX: 5619044
NETFANG: vidsja@vidsja.is
www.vidsja.is

Apalskarð 2-4, Hafnarfjörður

Burðarvirki
Plötu yfir 4. hæð
Grunnmynd 3

ÁRITUN HÖNNUNARSTJÓRA SVAVARSSON				
HÖNNUNARSTJÓRI Jón Logi Sigurðsson KT. 130556-3559				
DAGSETNING:	MÁLKRÖF:	FRVAD AF:	HAUND AF:	YFIRFAR AF:
14.11.2022	1:50	J00	J00	JLS
VERKNUMER:	TEKINGUNUMER:	ÚTGÁFA:		
17-104	B 07-3			

Vissak -

Skra -