



Samþykkt þann
18. apríl 2023
fr. byggingarfulltrúans í Hafnarfirði
Róbert A. Róbertsson



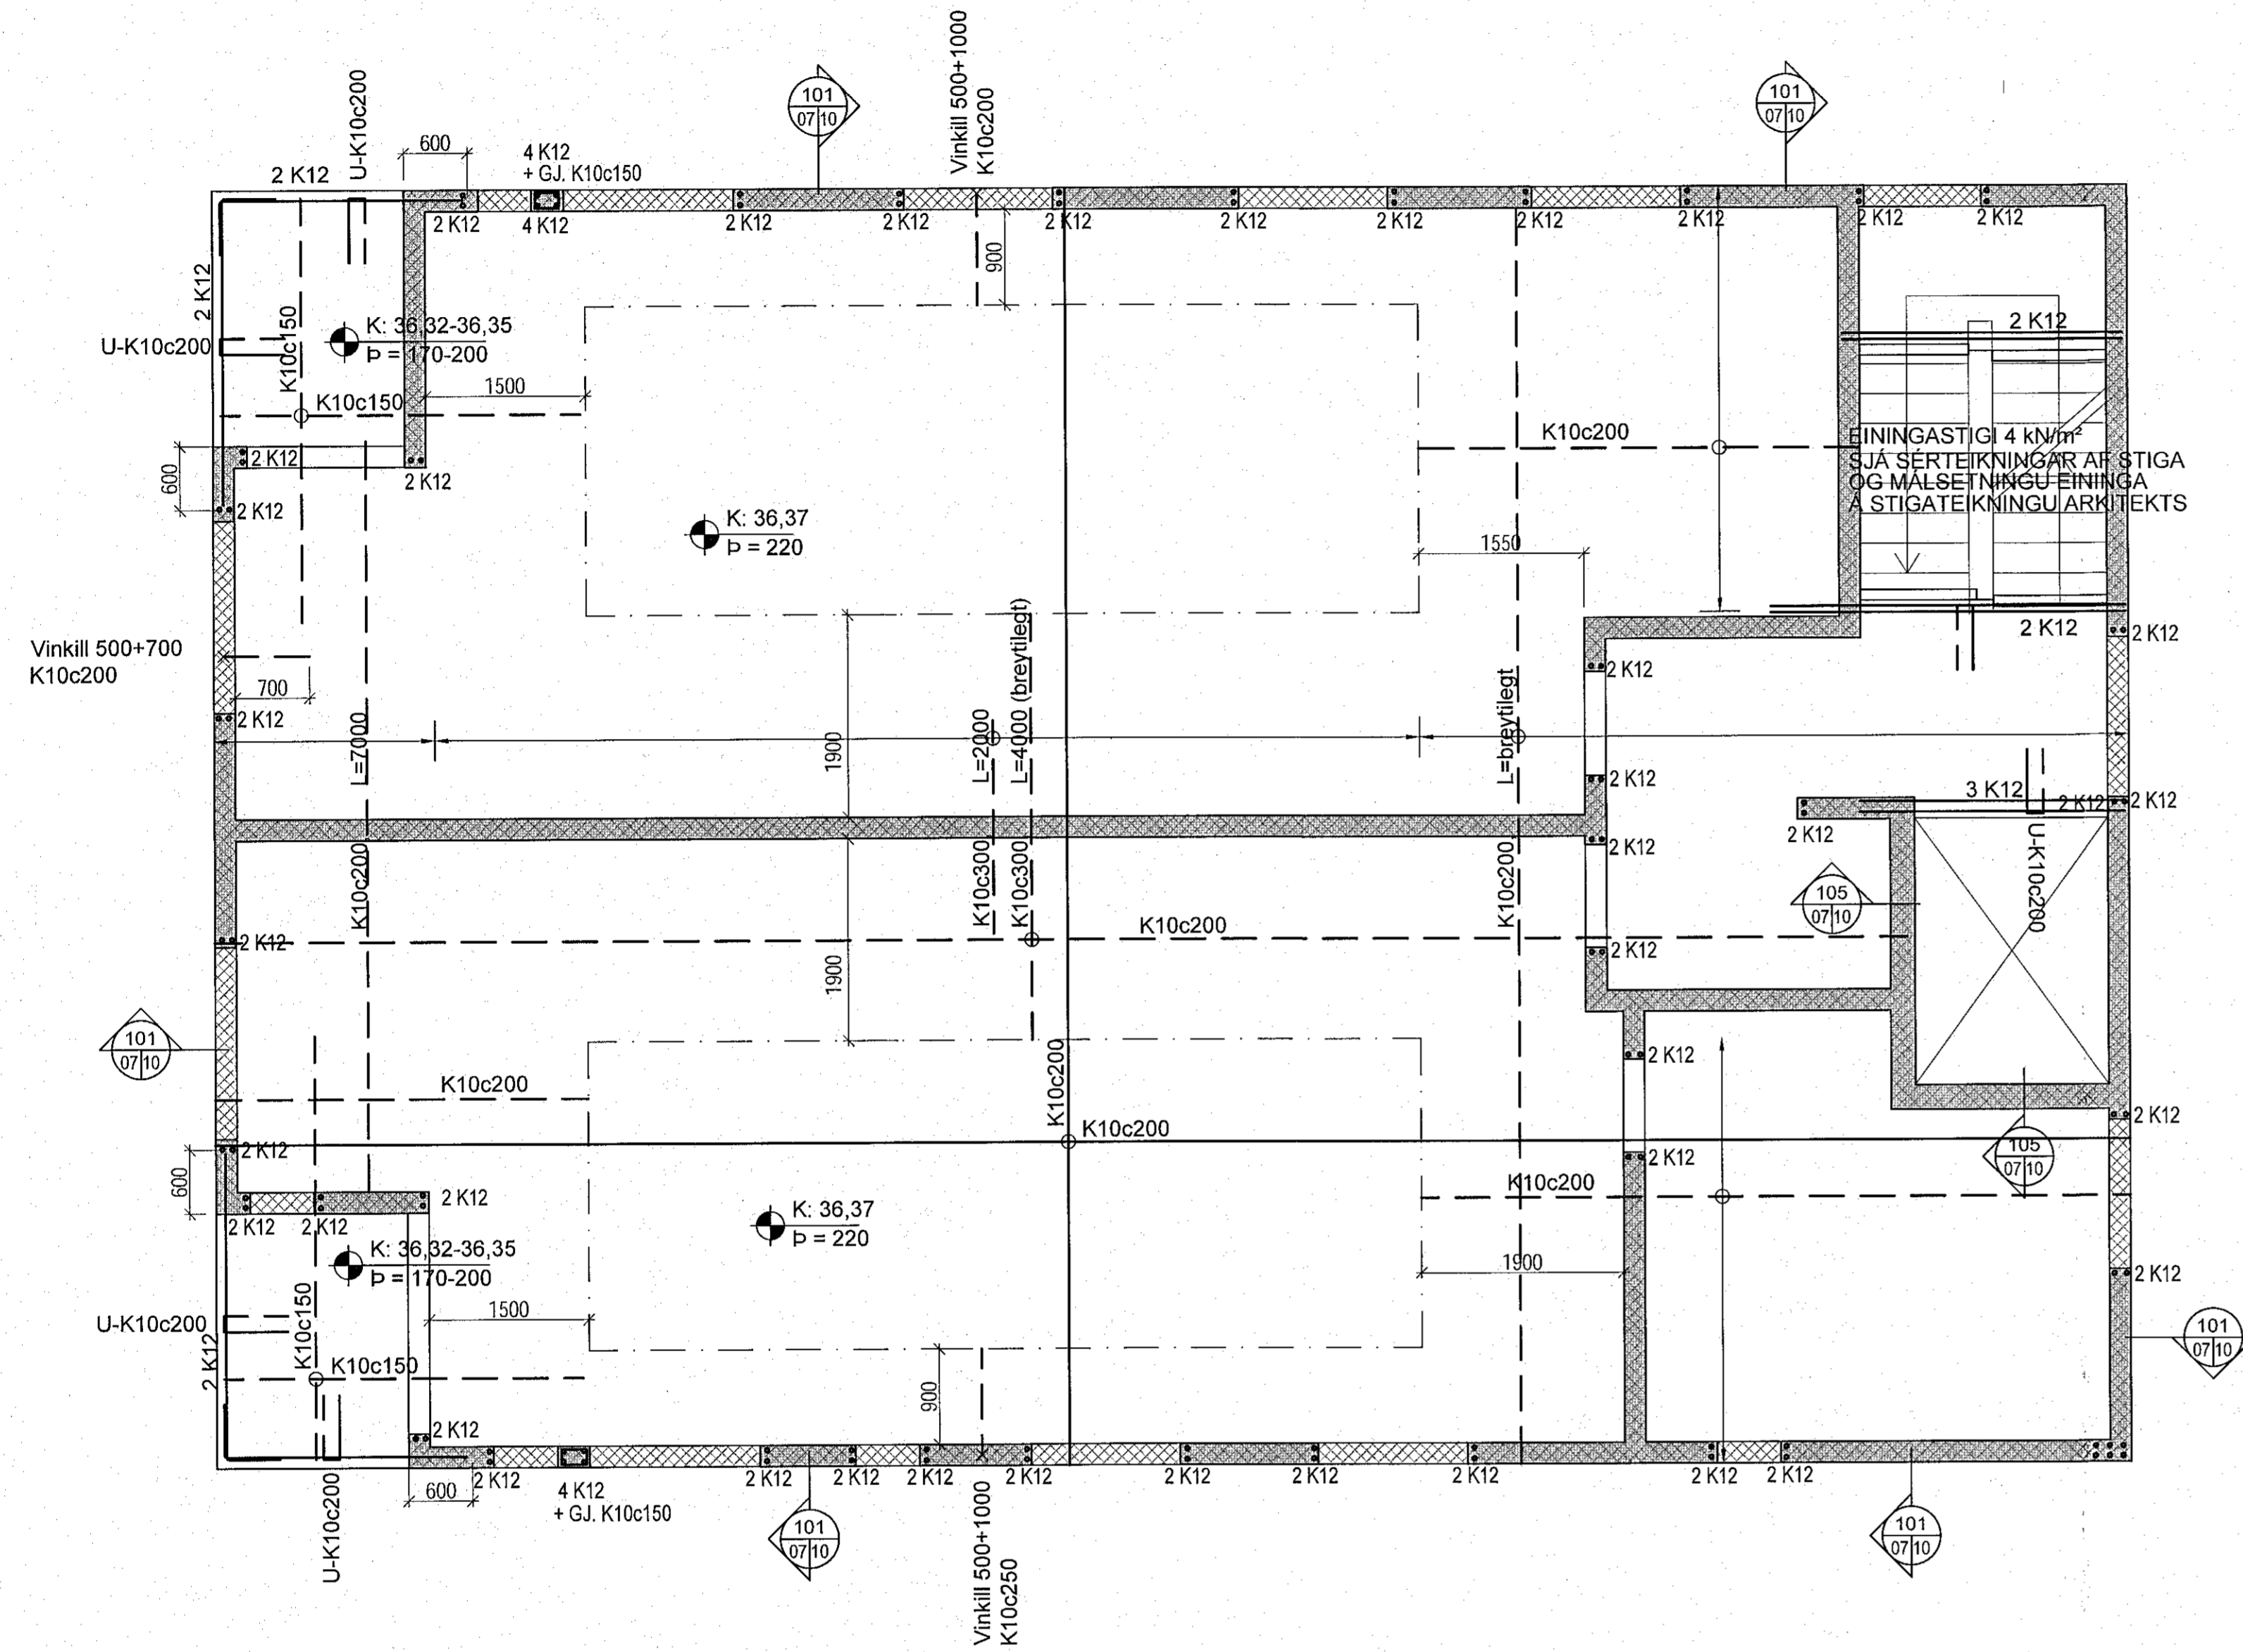


Deilijárn skulu vera K10c250 nema annað sé tekið fram. Setja skal 2K12 kringum op (600mm út fyrir op) og við veggenda, nema annað sé tekið fram. Dæmigerð snið eru sýnd á teikningu B-07 og glíða þau nema annað sé sýnt hér.

Steyppugæði:
Veggir og innplötur: C25/30
Svalagólf og önnur óvarin steypa: C35/40

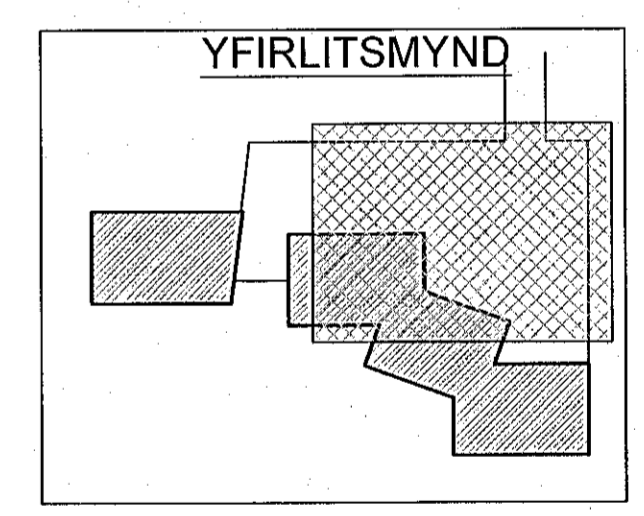

JÁRNUN PLÖTU YFIR LYFTUHÚSI

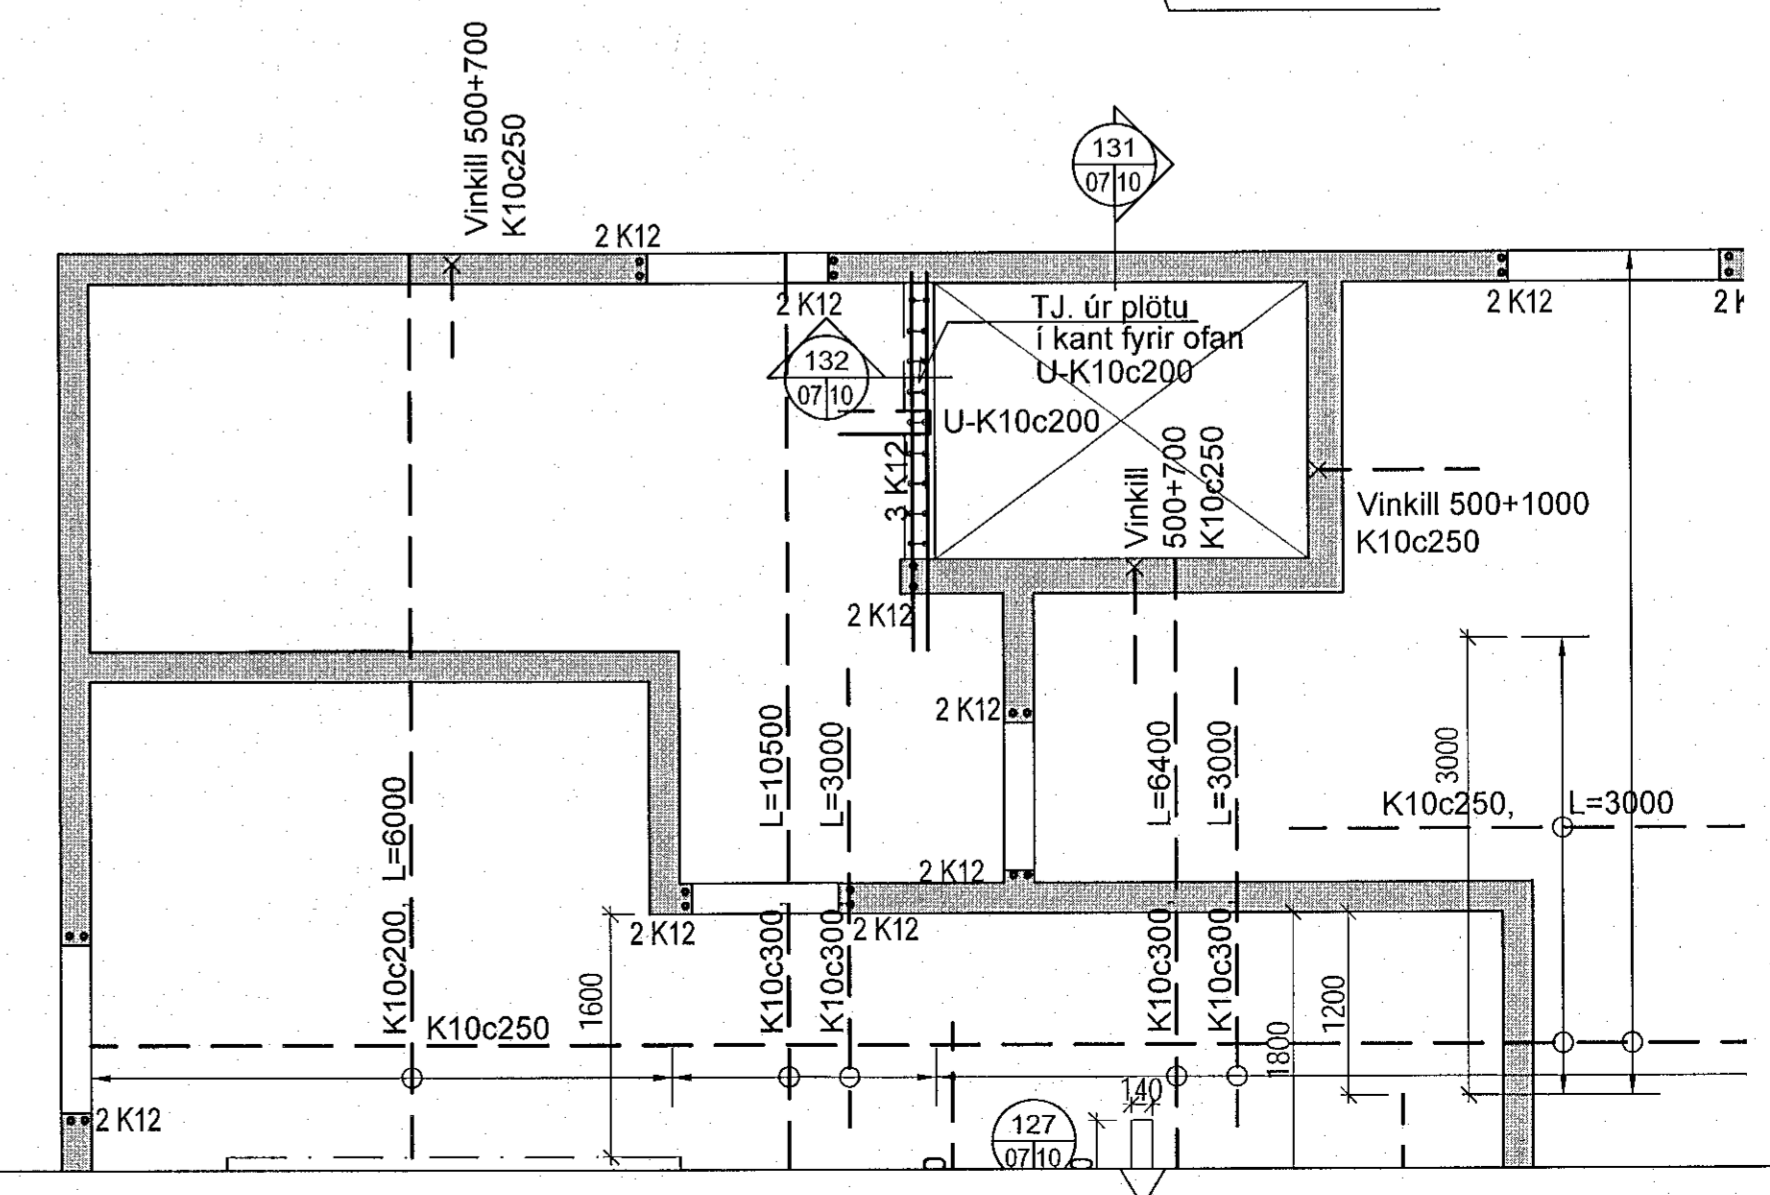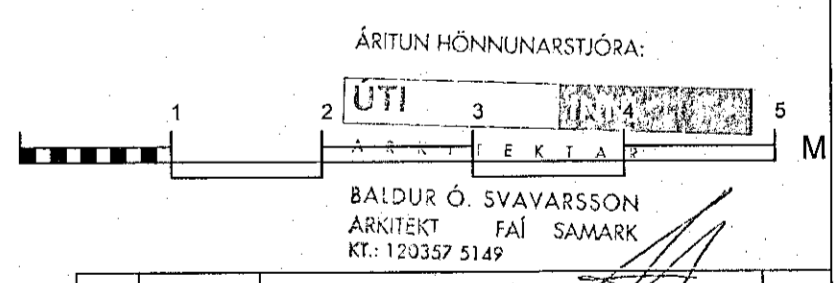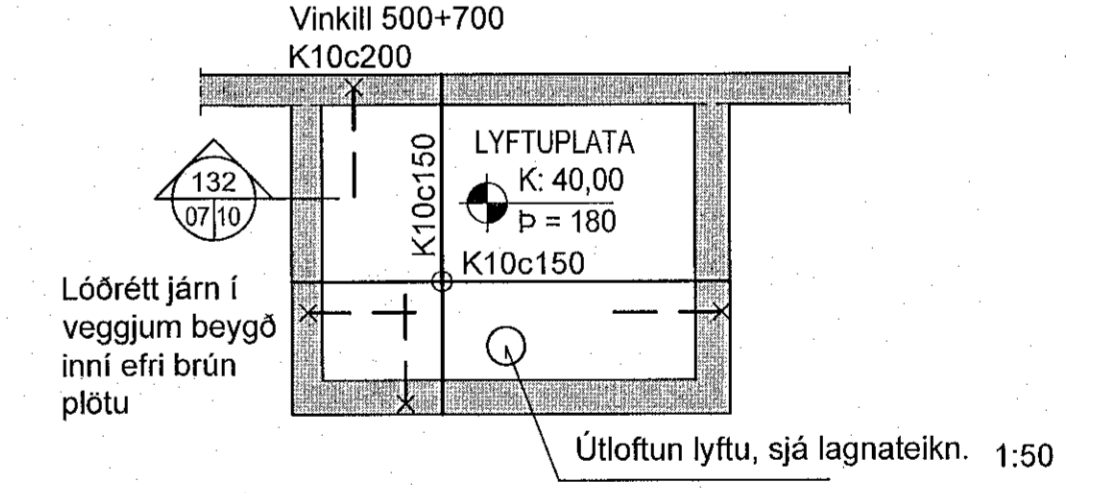

Útg.	Dags.	Skýring	Br. af.

VERKFRÆÐISTOFA FRV
TRYGGVAGÖTU 11, 101 HEYKJAVÍK
SÍMI: 561 9040 FAX: 5619044
NETFANG: vidsja@vidsja.is www.vidsja.is

VÍDSJÁ

Apalskarð 2-4, Hafnarfjörður

Burðarvirki
Plata yfir 4. hæð
Grunnmynd 2

SMÍÐ OG KENNIFALA
Jón Logi Sigurðsson
M. 190556-9959

DRÖGGERING: 14.11.2022
MÁLKVAFUR: 1:50
TÆNINGNÚMUR: B 07-2

VERKMAÐUR: 17-104