Samþykkt þann
18. apríl 2023
fh. byggingarfulltrúans í Hafnarfirði
Róbert A. Róbertsson

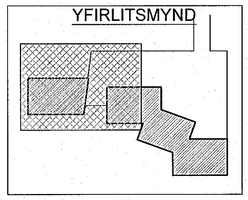

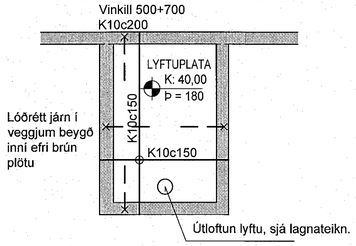

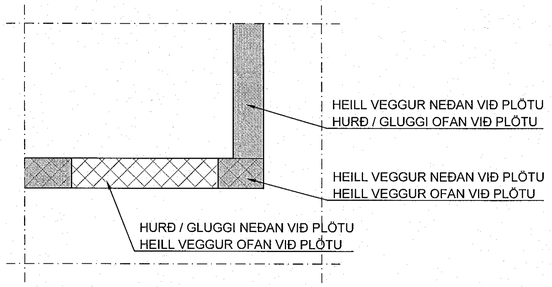

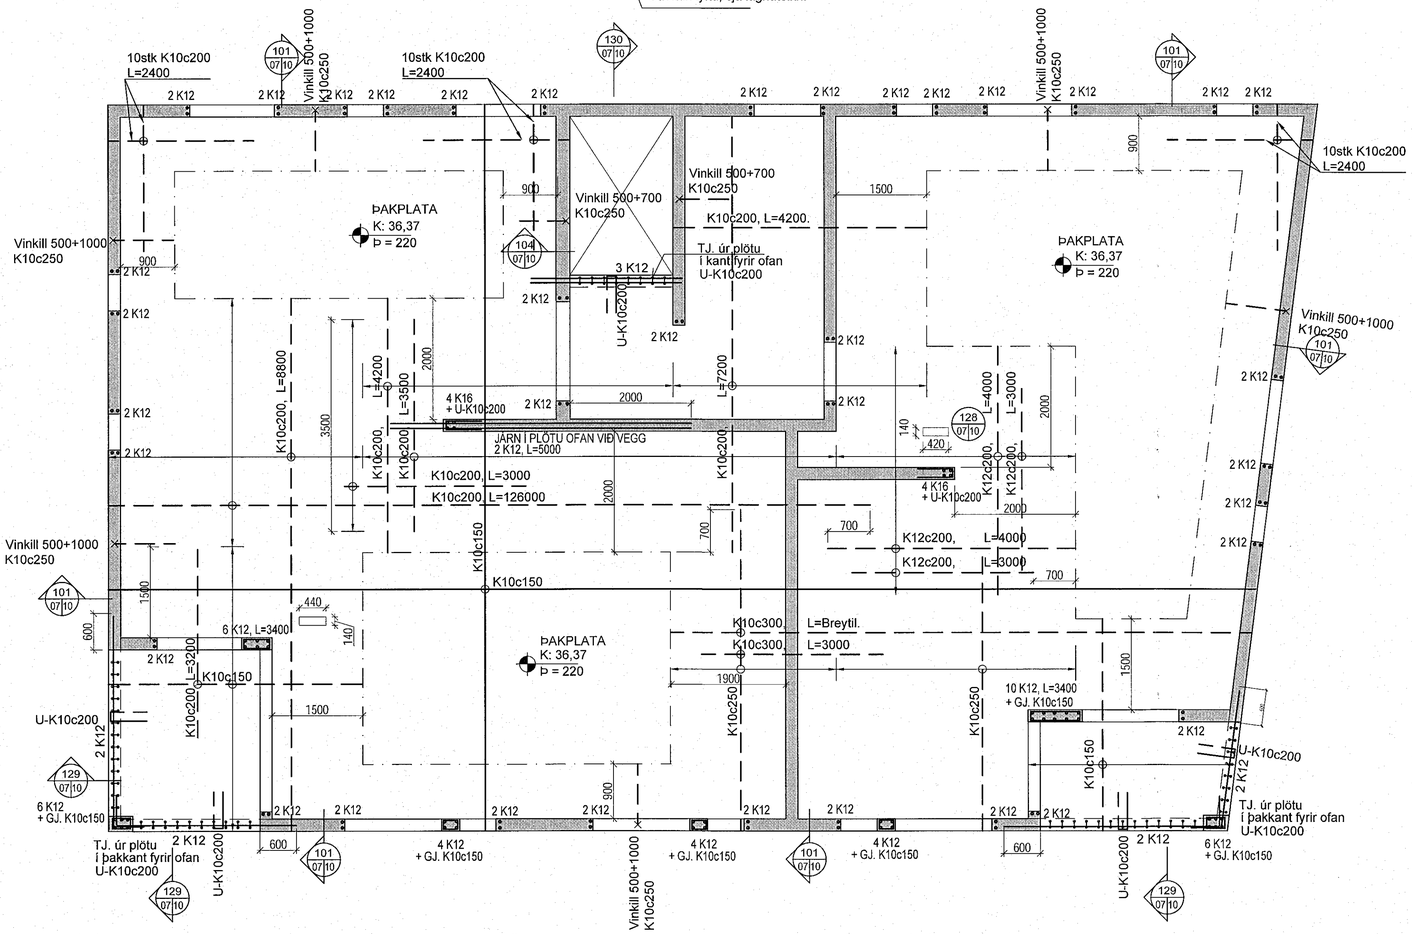

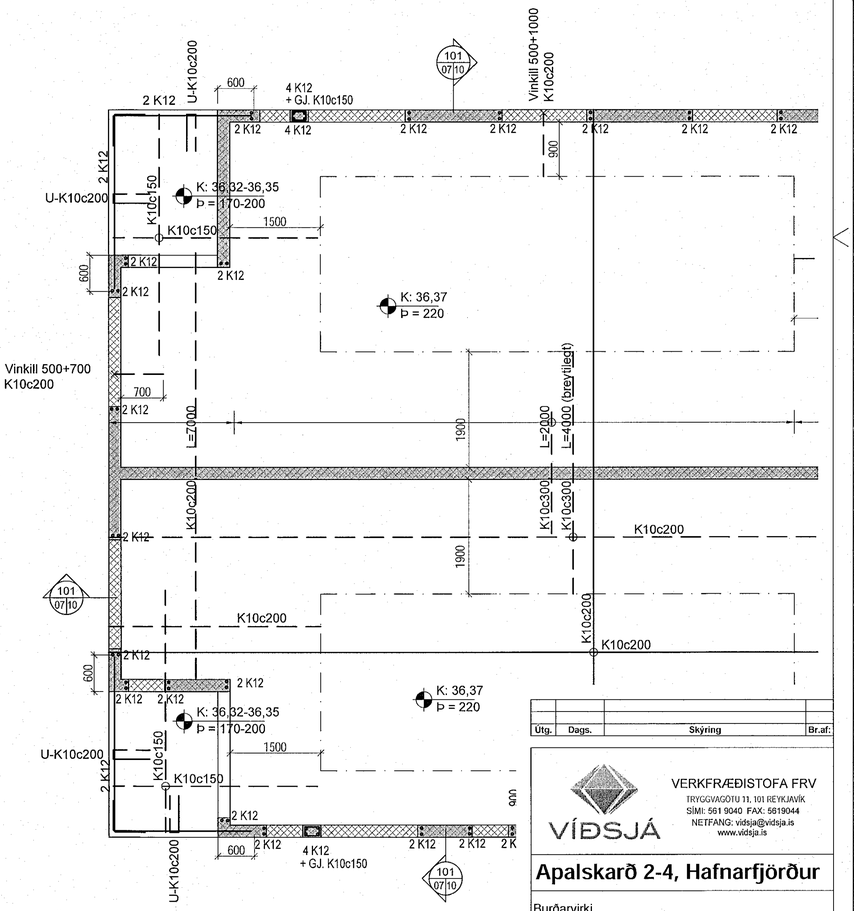

Deilijárn skulu vera K10c250 nema annað sé tekið fram. Setja skal 2K12 kringum op (600mm út fyrir op) og við veggenda, nema annað sé tekið fram.

Dæmigerð snið eru sýnd á teikningu B-07 og gilda þau nema annað sé sýnt hér.

Steypugæði:

Veggir og inniplötur:	C25/30
Svalagólf og önnur óvarin steypa:	C35/40

1:50 1 2 3 4 5 M

ÚTI
ARKITEKTAR
BALDUR Ó. SVAVARSSON
ARKITEKT FAÍ SAMARK
KT - [illegible]

Útg.	Dags.	Skýring	Br.af:

VÍÐSJÁ
VERKFRÆÐISTOFA FRV
TRYGGVAGÖTU 11, 101 REYKJAVÍK
SÍMI: 561 9040 FAX: 5619044
NETFANG: vidsja@vidsja.is
www.vidsja.is

Apalskarð 2-4, Hafnarfjörður

Burðarvirki
Plata yfir 4. hæð
Grunnmynd 1

ÁRITUN HÖNNUNARSTJÓRA
STAÐFESTIR SAMRÆMINGAR/YFIRFERÐ

NAFN OG KENNITALA
Jón Logi Sigurbjörnsson
kt.190556-3959

DAGSETNING:	MÆLIKVARÐI:	TEIKNAÐ AF:	HANNAÐ AF:	YFIRFARÐ AF:
14.11.2022	1:50	JÓÓ	JÓÓ	JLS

VERKNÚMER:	TEIKNING NÚMER:	ÚTGÁFA:
17-104	B 07-1	

Útprentun: -
Vistað: -
Skrá: -