Samþykkt þann
18. apríl 2023
fh. byggingarfulltrúans í Hafnarfirði
Róbert A. Róbertsson

YFIRLITSMYND

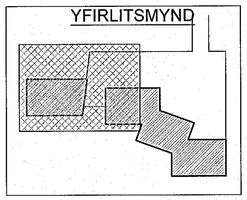

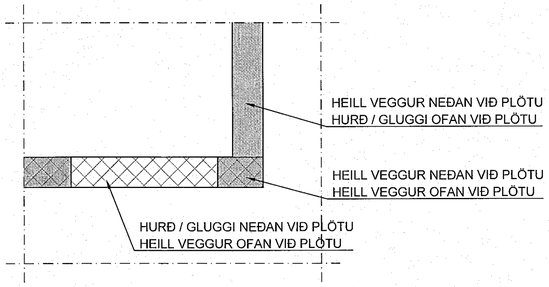

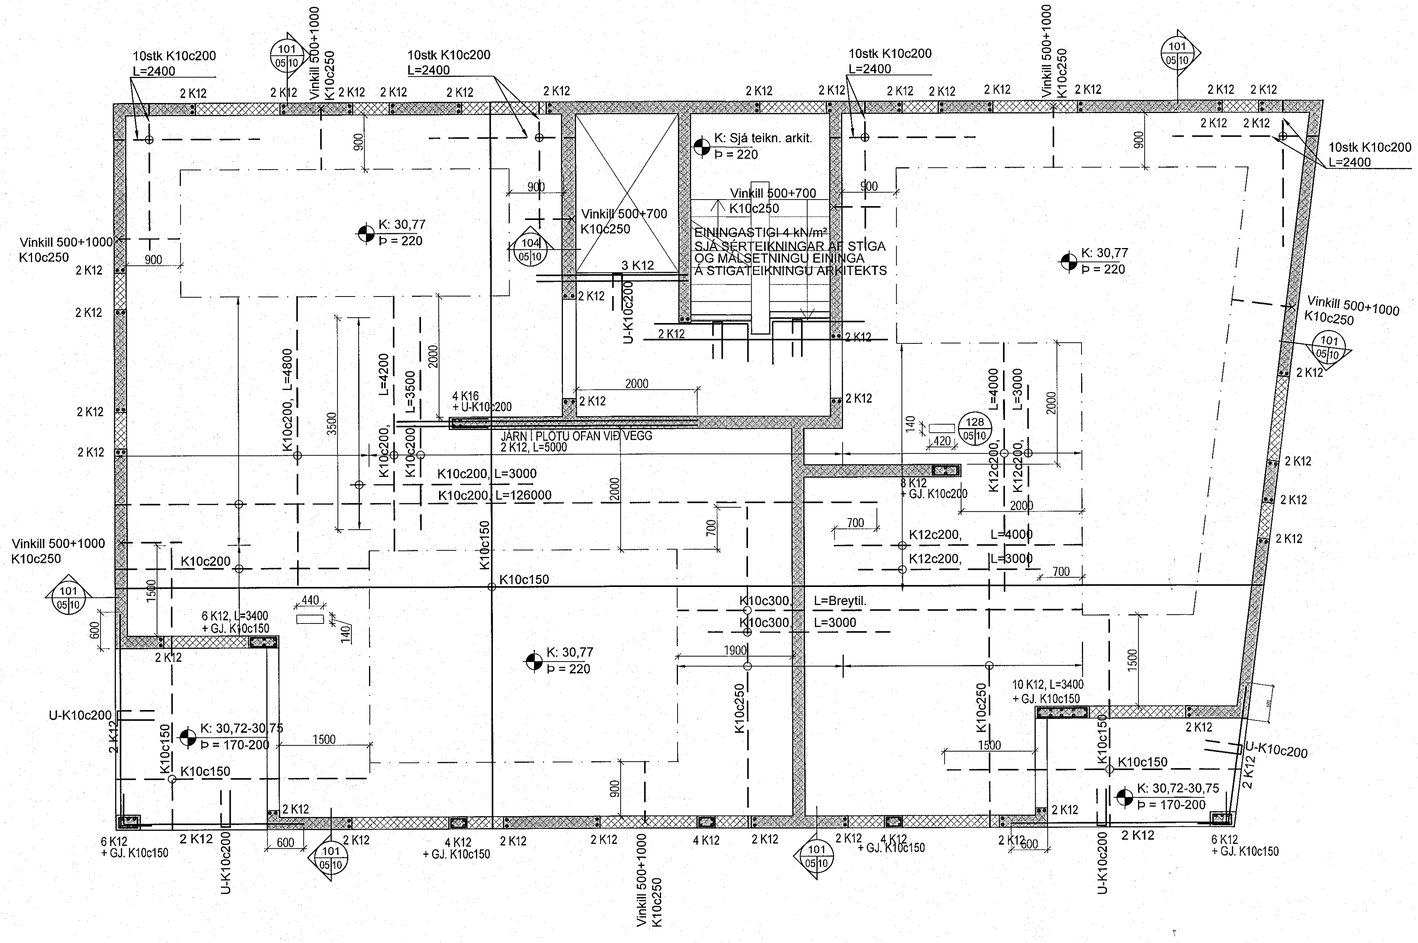

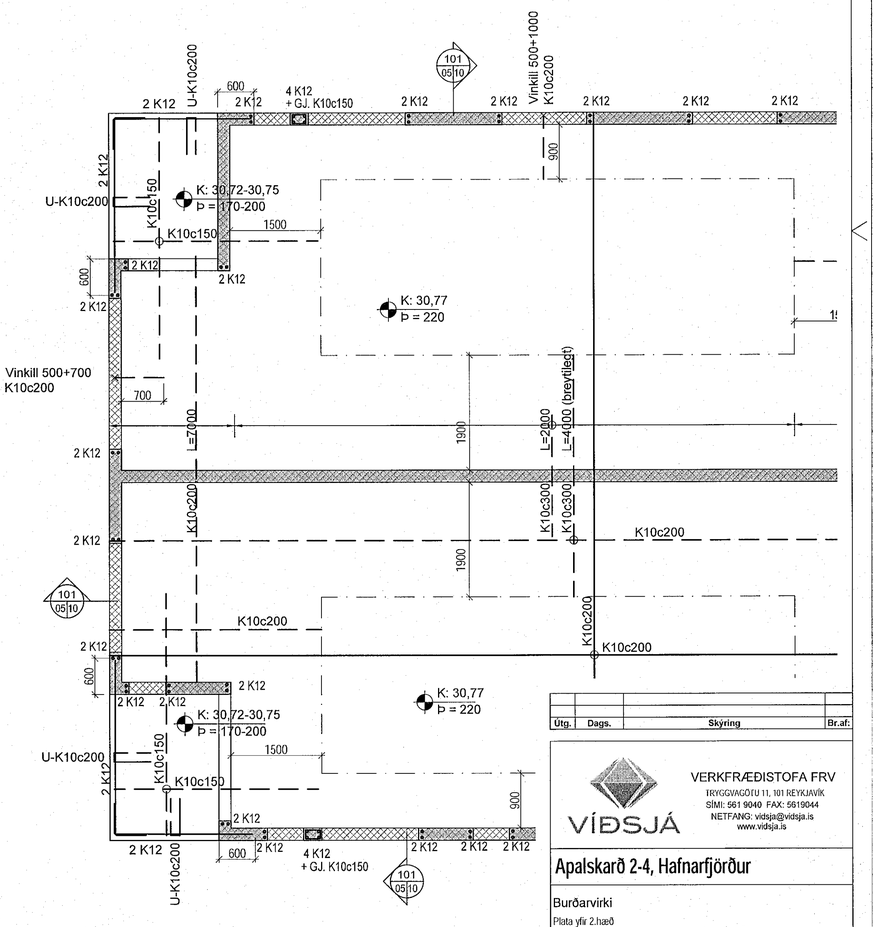

Deilijárn skulu vera K10c250 nema annað sé tekið fram. Setja skal 2K12 kringum op (600mm út fyrir op) og við veggenda, nema annað sé tekið fram.

Dæmigerð snið eru sýnd á teikningu B-07 og gilda þau nema annað sé sýnt hér.

Steypugæði:

Veggir og innlplötur: C25/30
Svalagólf og önnur óvarin steypa: C35/40

1:50 1 2 3 4 5 M

SAMÞYKKT BYGGINGARFULLTRÚANS Í HAFNARFIRÐI

Útg.	Dags.	Skýring	Br.af:

VERKFRÆÐISTOFA FRV
VÍÐSJÁ
TRYGGVAGÖTU 11, 101 REYKJAVÍK
SÍMI: 561 9040 FAX: 5619044
NETFANG: vidsja@vidsja.is
www.vidsja.is

Apalskarð 2-4, Hafnarfjörður

Burðarvirki

Plata yfir 2.hæð
Grunnmynd 1

ÁRITUN HÖNNUNARSTJÓRA:
STAÐFESTIR SAMRÆMINGU VIÐ BREFORÐ

ÁBYRGÐ OG KENNITALA
Jón Logi Sigurbjörnsson
kt. 190556-3959

DAGSETNING:	MÆLIKVARÐI:	TEIKNAÐ AF:	HANNAÐ AF:	YFIRFARIÐ AF:
14.11.2022	1:50	JÓÓ	JÓÓ	JLS

VERKNÚMER:	TEIKNING NÚMER:	ÚTGÁFA:
17-104	B 05-1	

Útprentun: -
Vistað: -
Skrá: -