




3 Suður 100 - Hluti 1
1:100

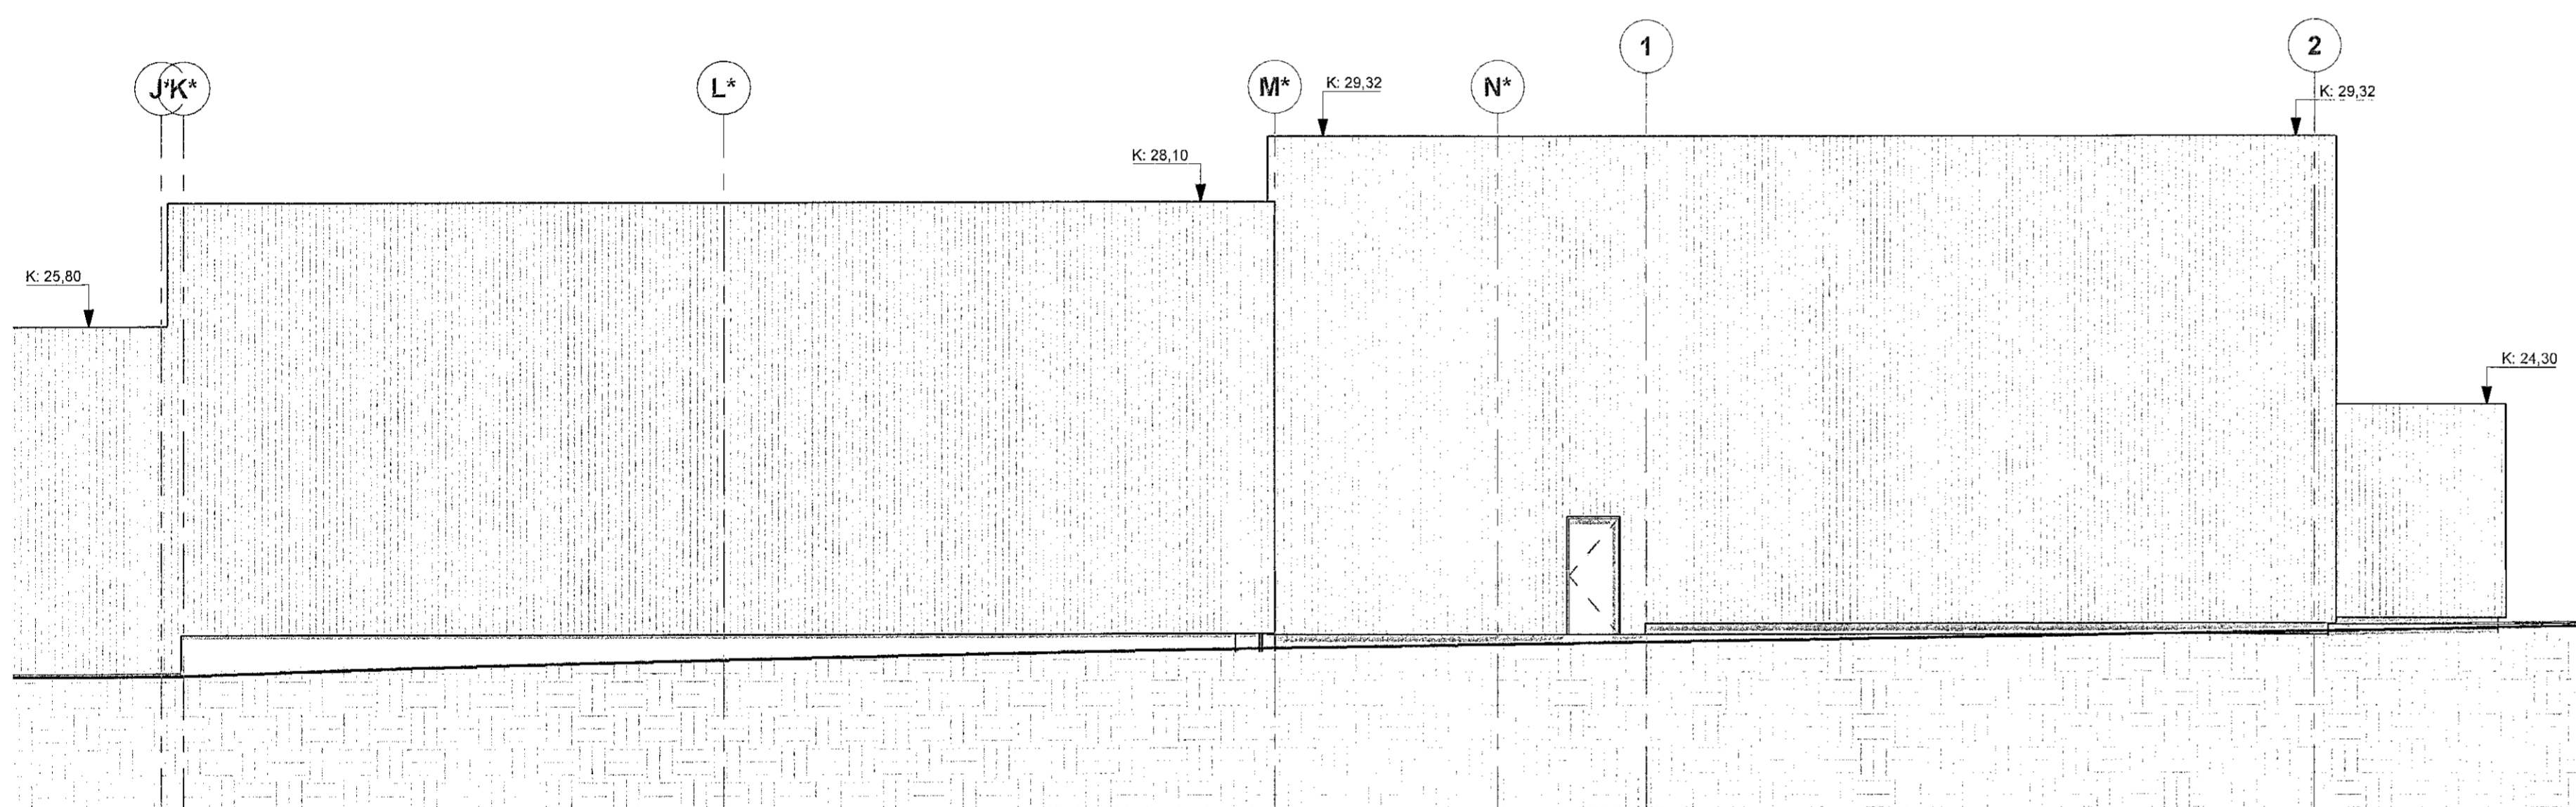

2 Suður 100 - Hluti 2
1:100

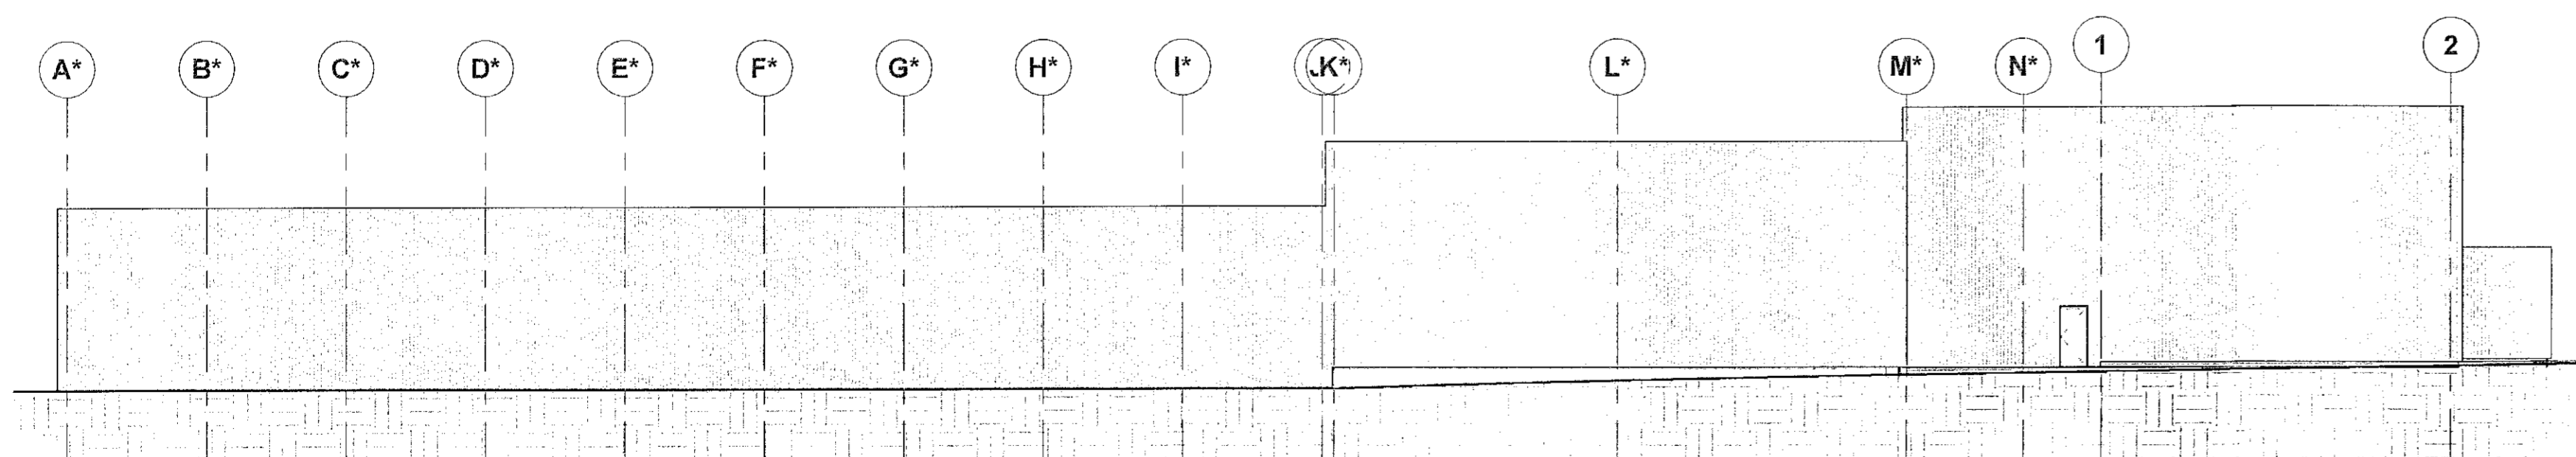


1 Suður 200
1:200

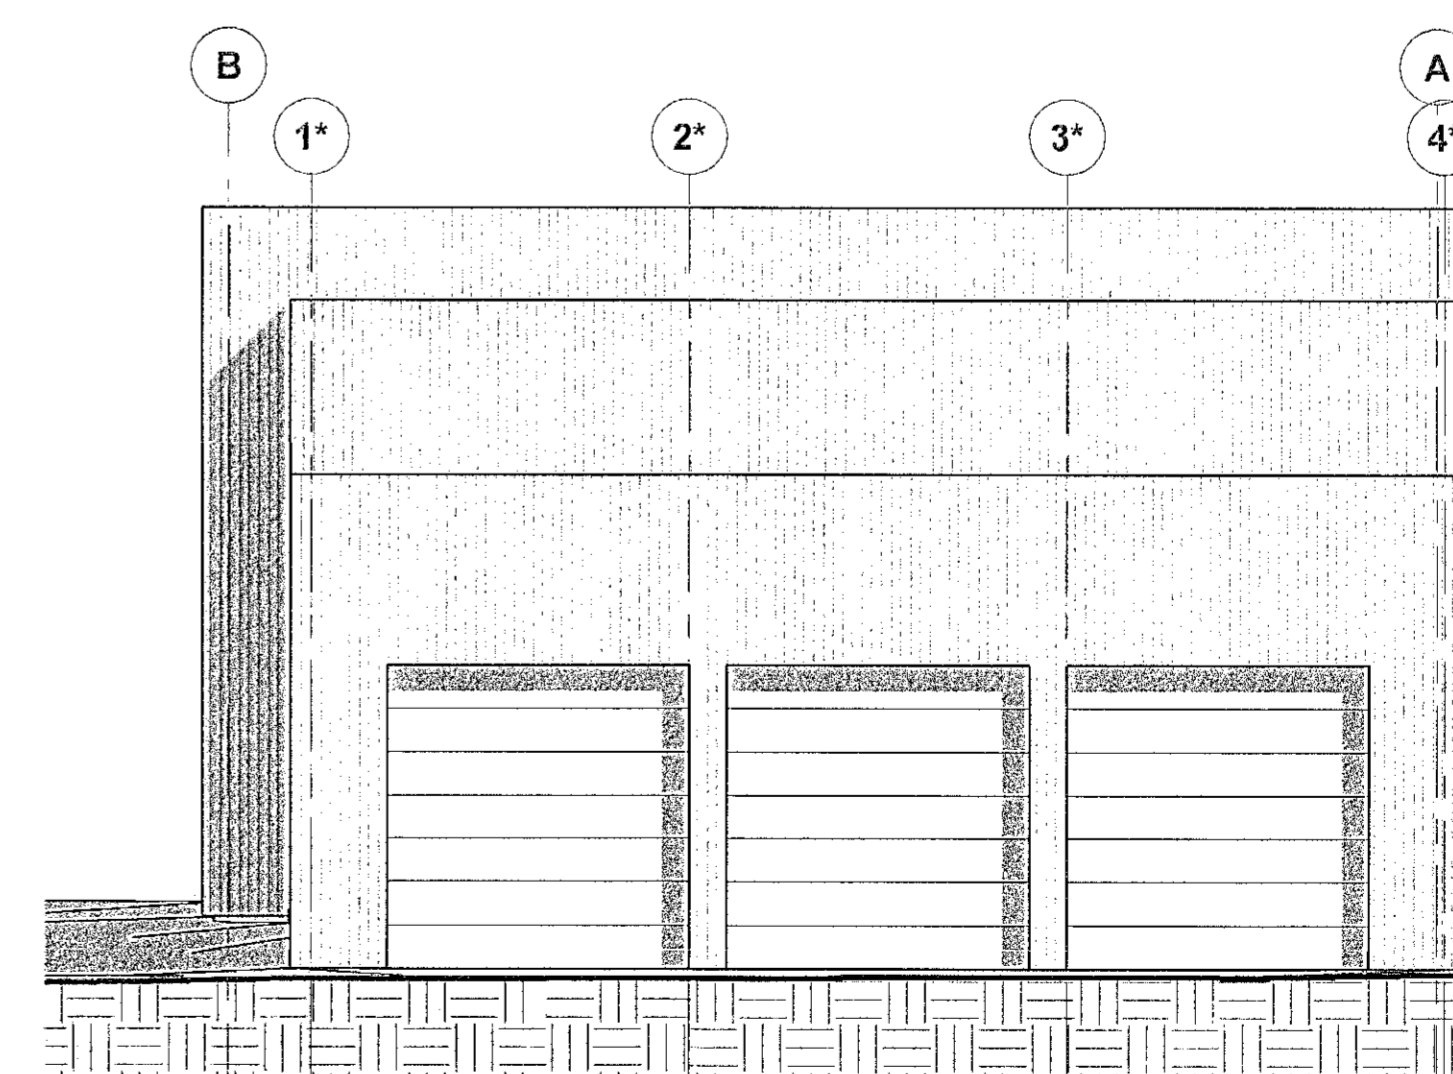

4 Vestur 100
1:100

SHS
28. mars 2023

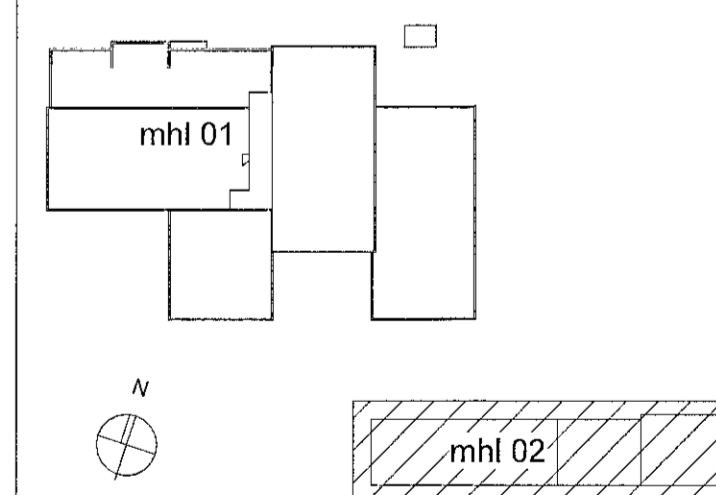

A	TP	OI	21.03.2023	Vioðbygging
ÚTG.	TEIKN.	YFIRF.	DAGS.	SKYRING

ASK arkitektar ehf.
Georgíus 6 101 Reykjavík
Sími 515 0300 www.ask.is

ARTUR HÖNNUNAR AÐALUPPFRÁTTA
Óssur Hestland Byggingafræðingur B.F.J. | Sí 221171-4629 | ossur@ask.is

ASK
ARKITEKTAR

VERKLEIÐ Héðinn	TEIKNINGAR AÐALTEIKNINGAR	HEFTI HEFTI TEIKNINGAR	Útlit	Geymsluhúsið og stálþvottur
MKV. I. A1 Aa indicated	MKV. I. A1 HÉÐINN / ASK	TEIKNINGAR OI	YFIRF. TP	DAGS. 21.04.2009
VERK.NR. 06124	AUÐKERNINGAR 02	10-05	ÚTGAFA A	