




8 Snið 2 - Hluti 2
1: 100

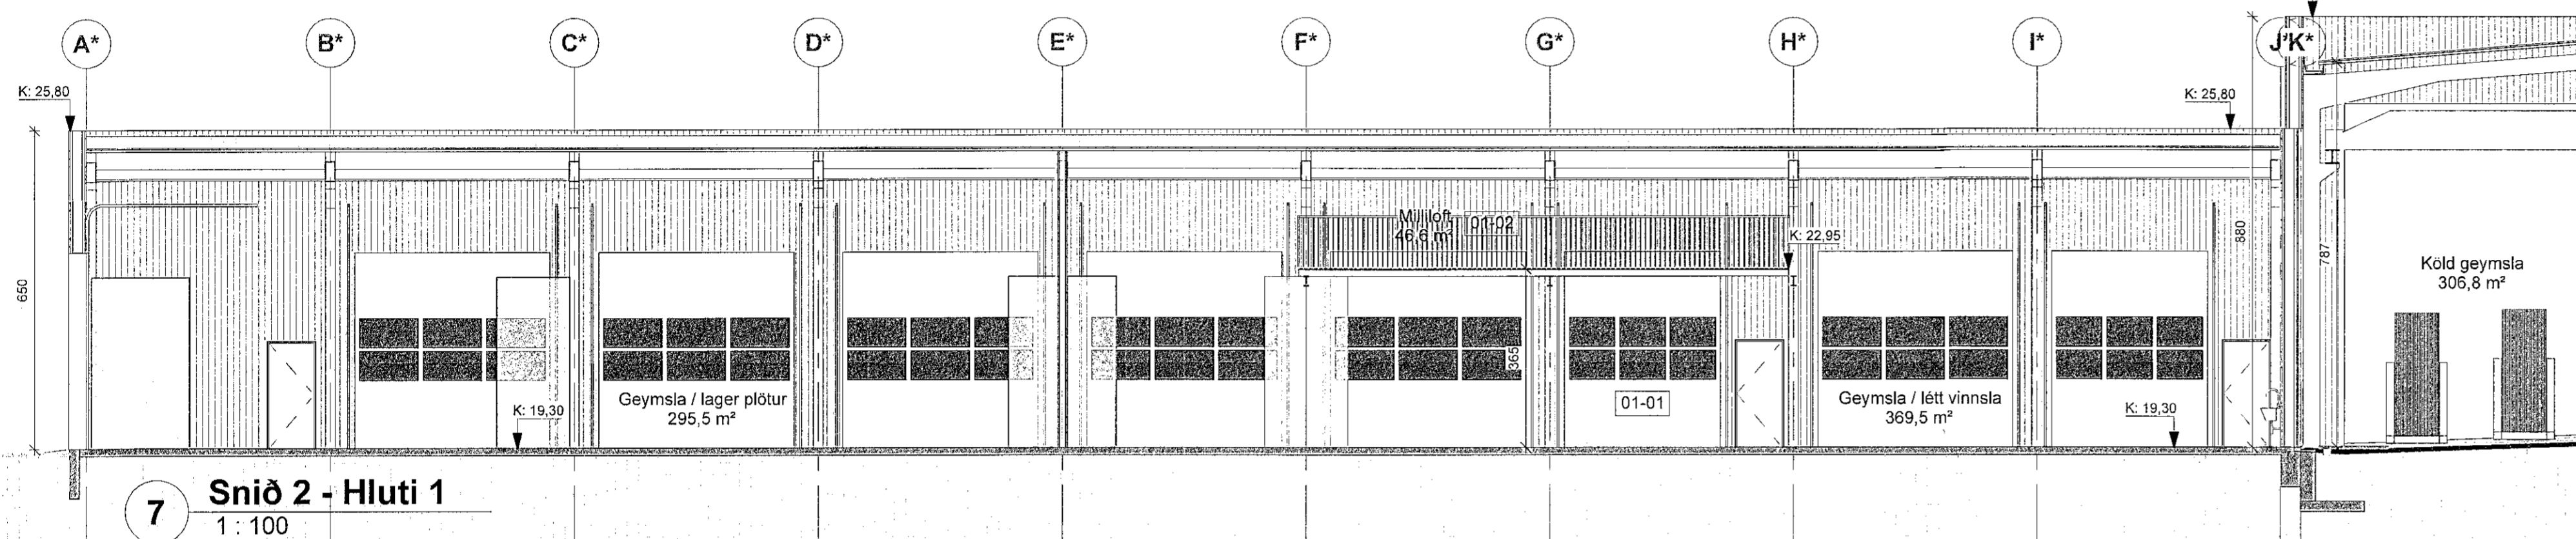


7 Snið 2 - Hluti 1
1: 100

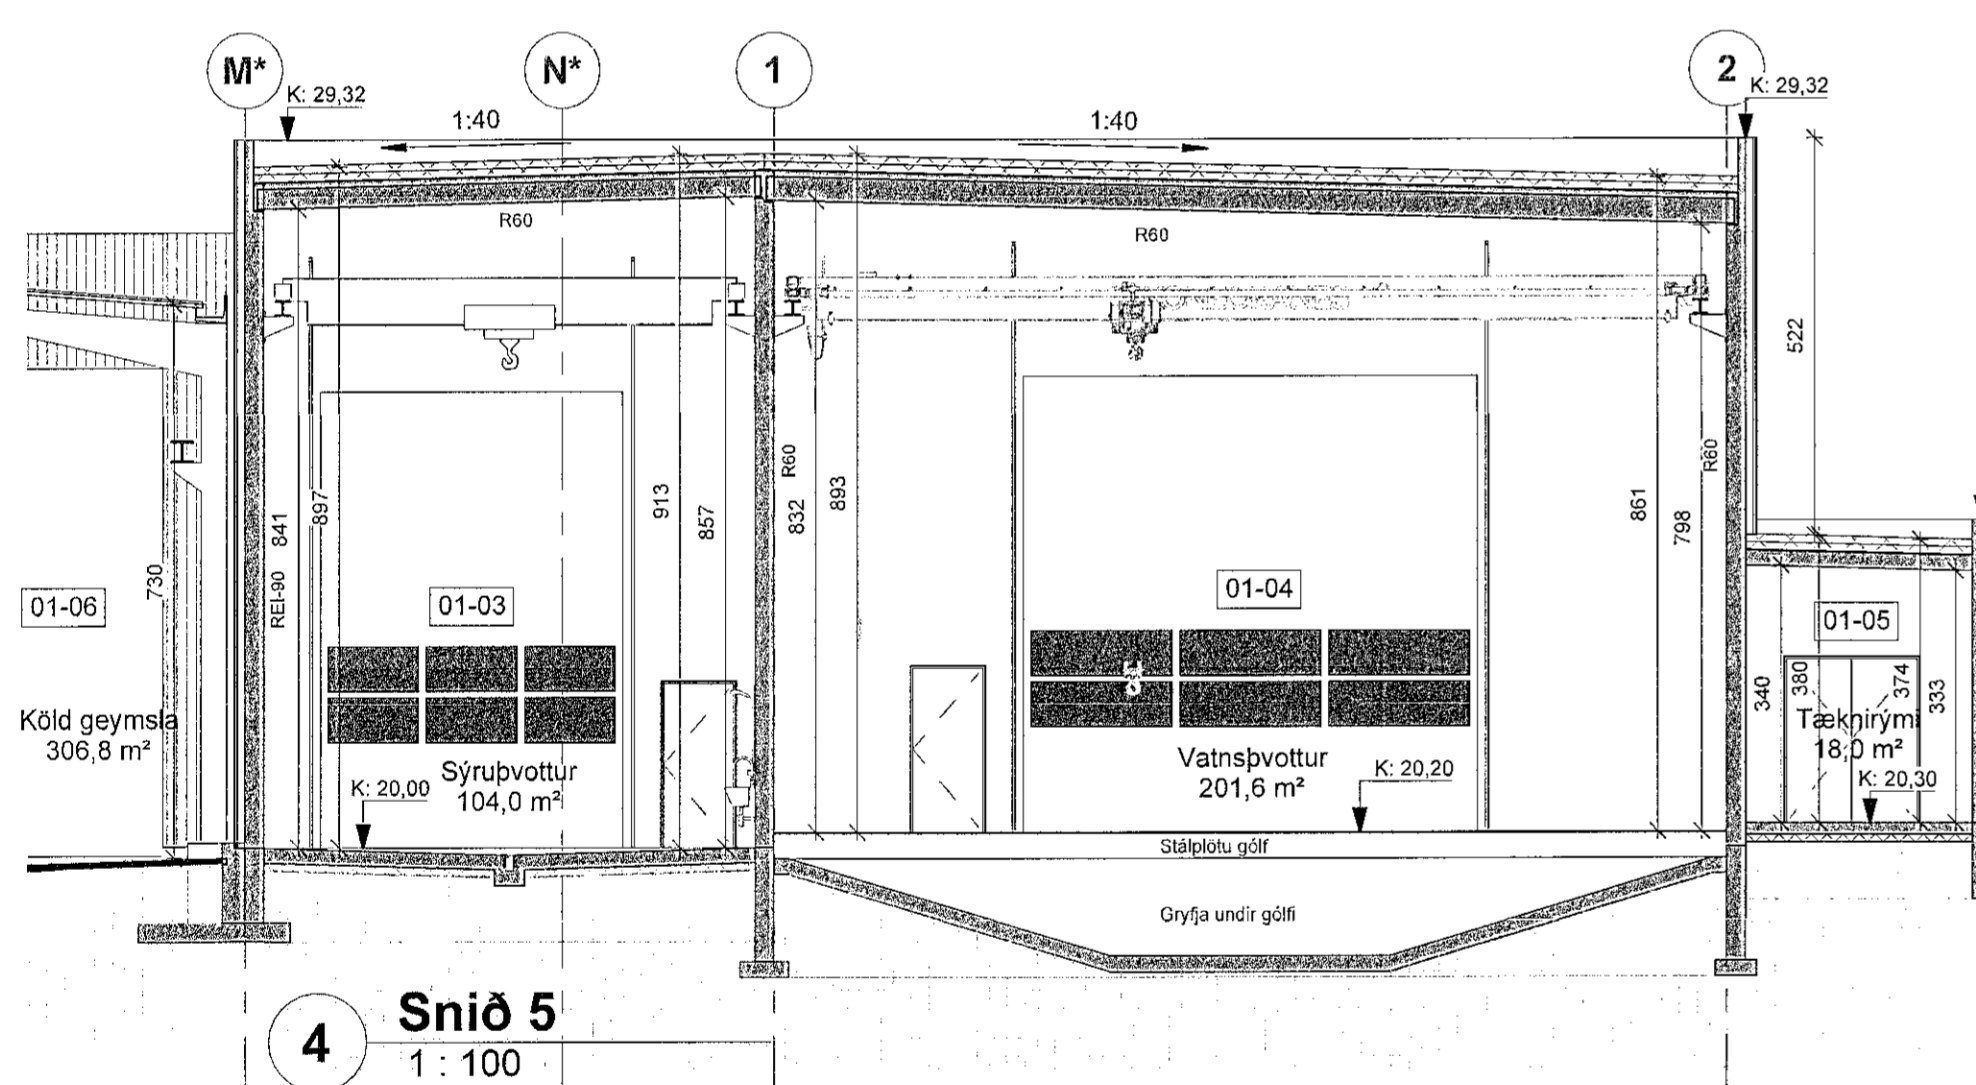


4 Snið 5
1: 100

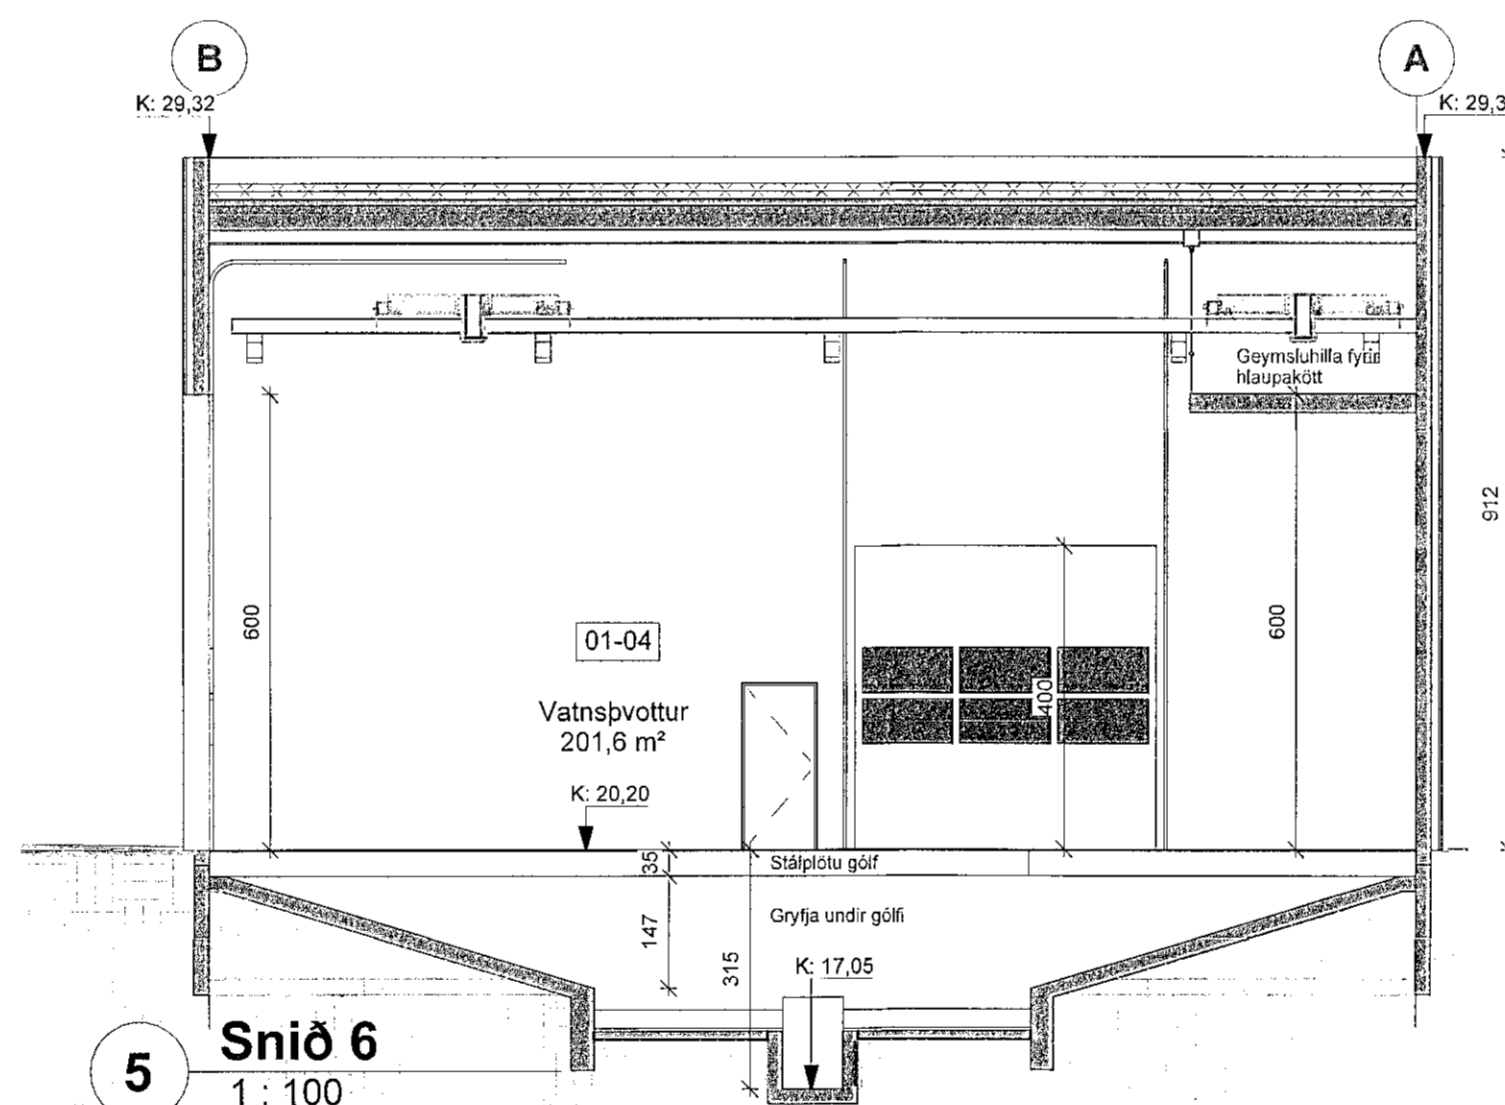


5 Snið 6
1: 100

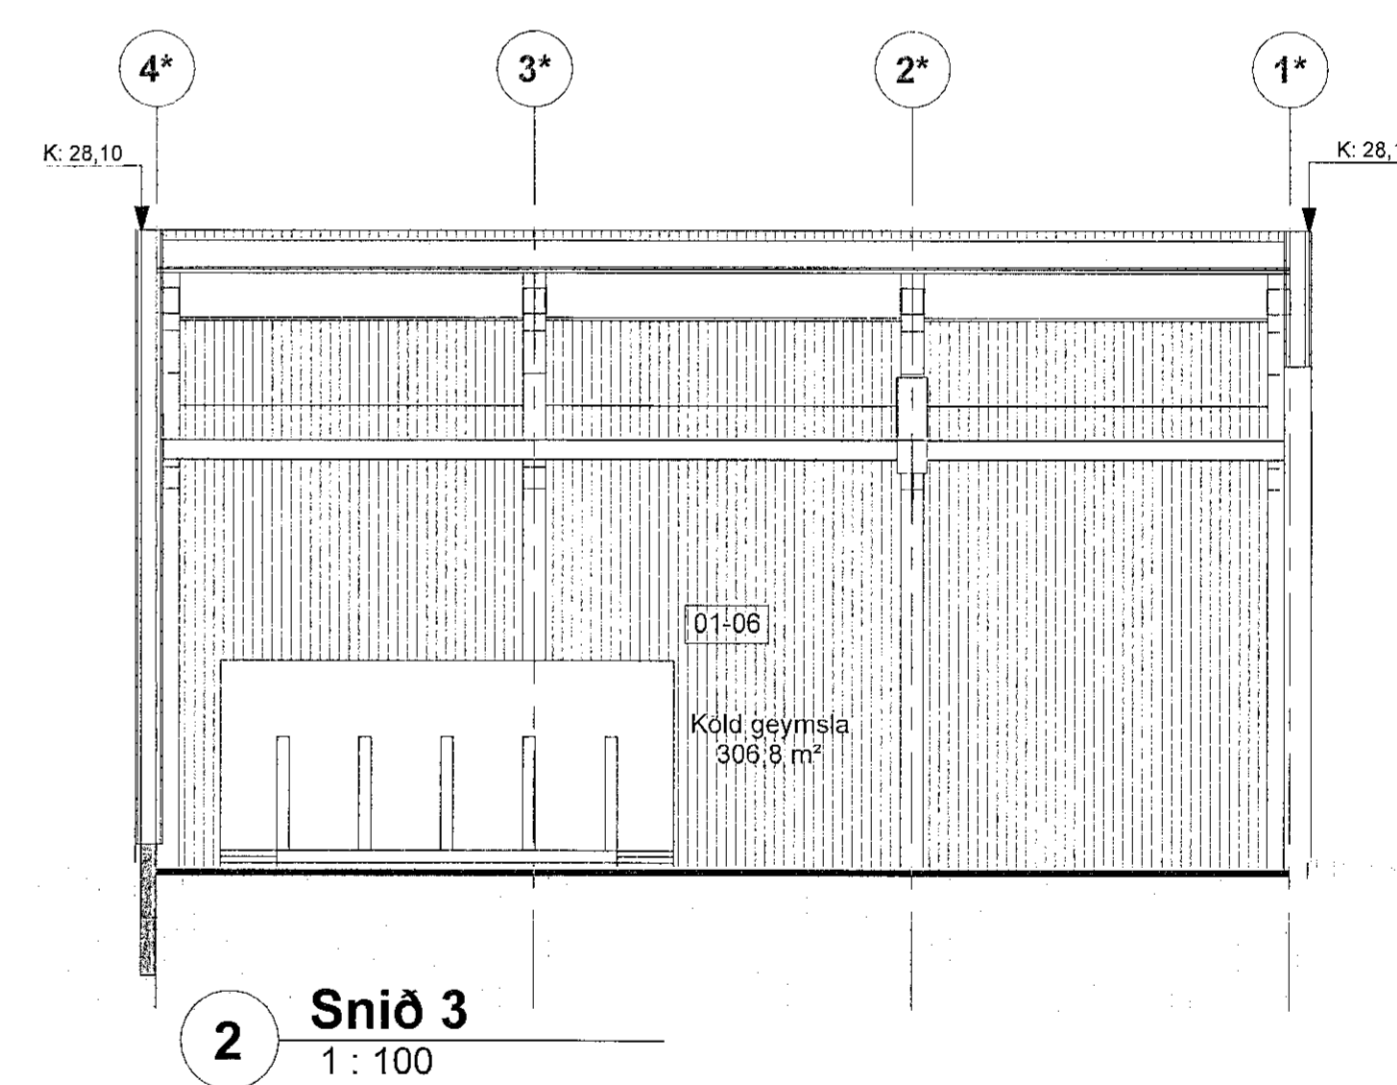


2 Snið 3
1: 100

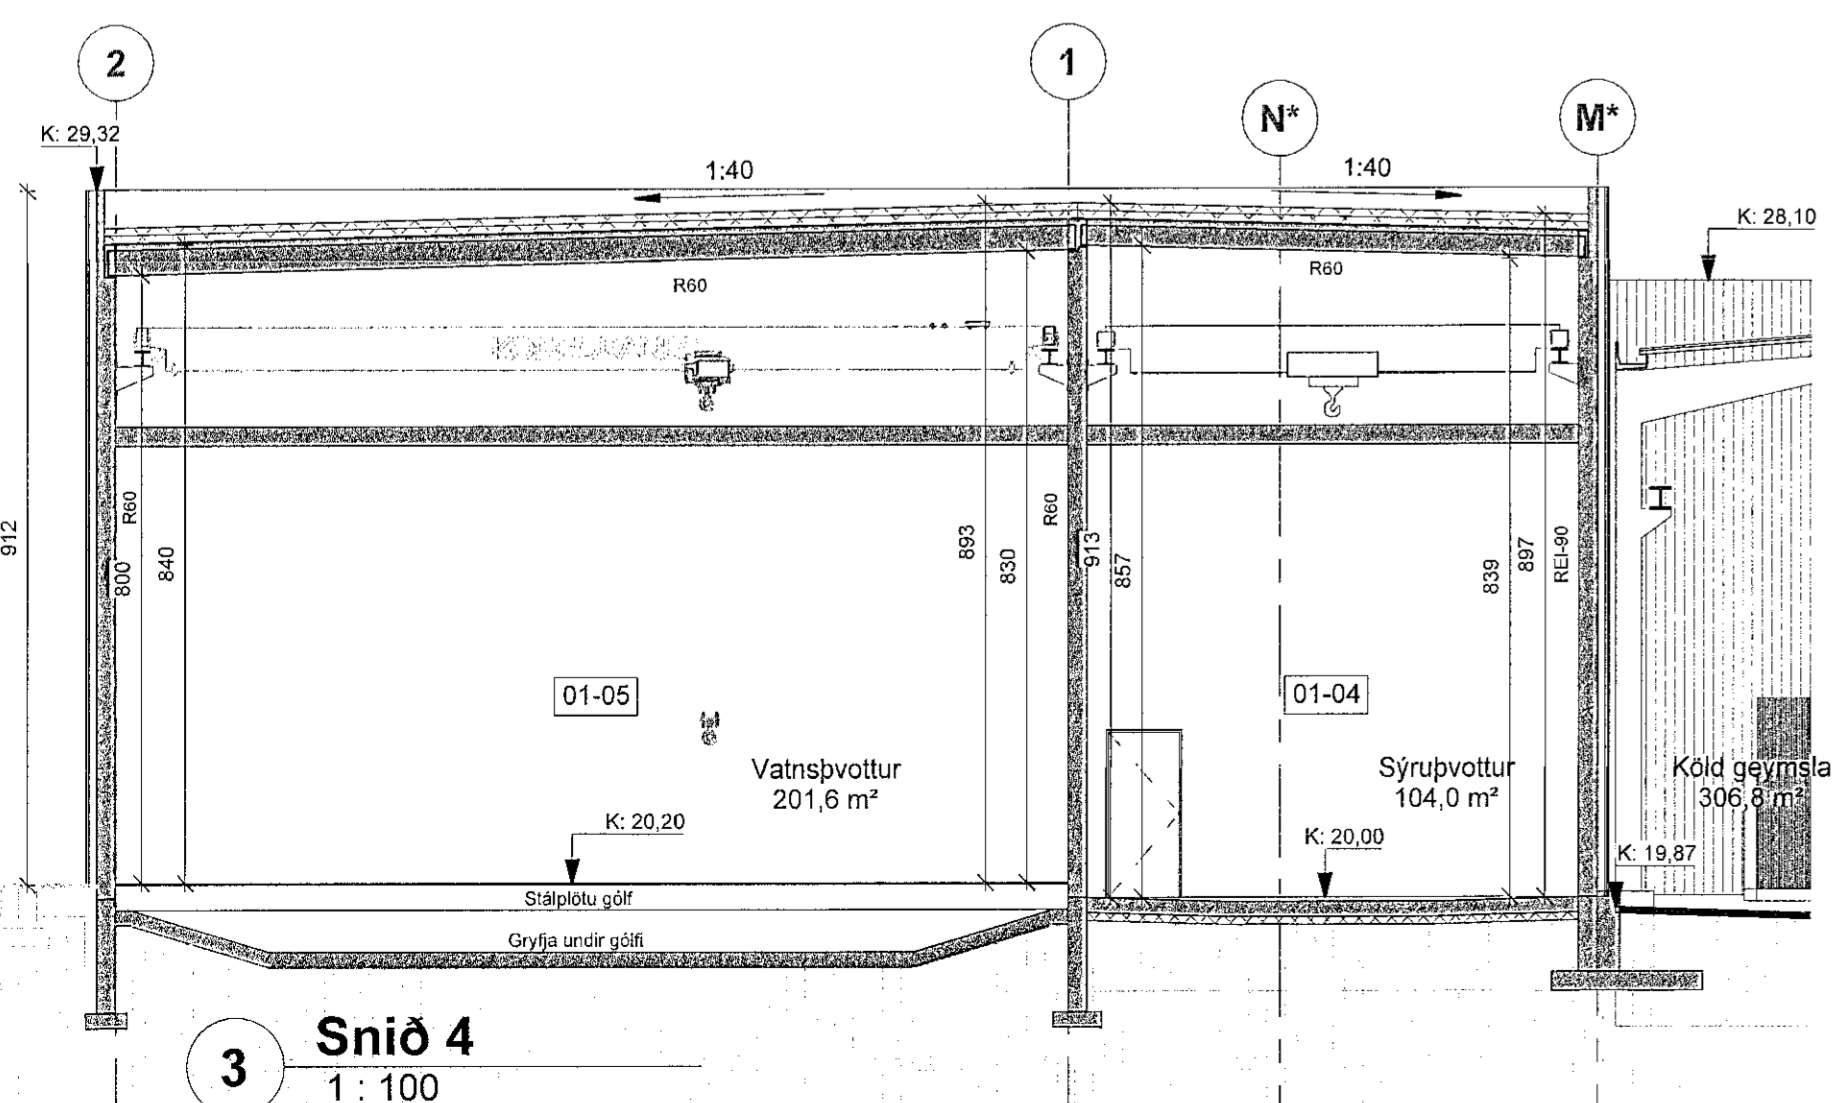

3 Snið 4
1: 100

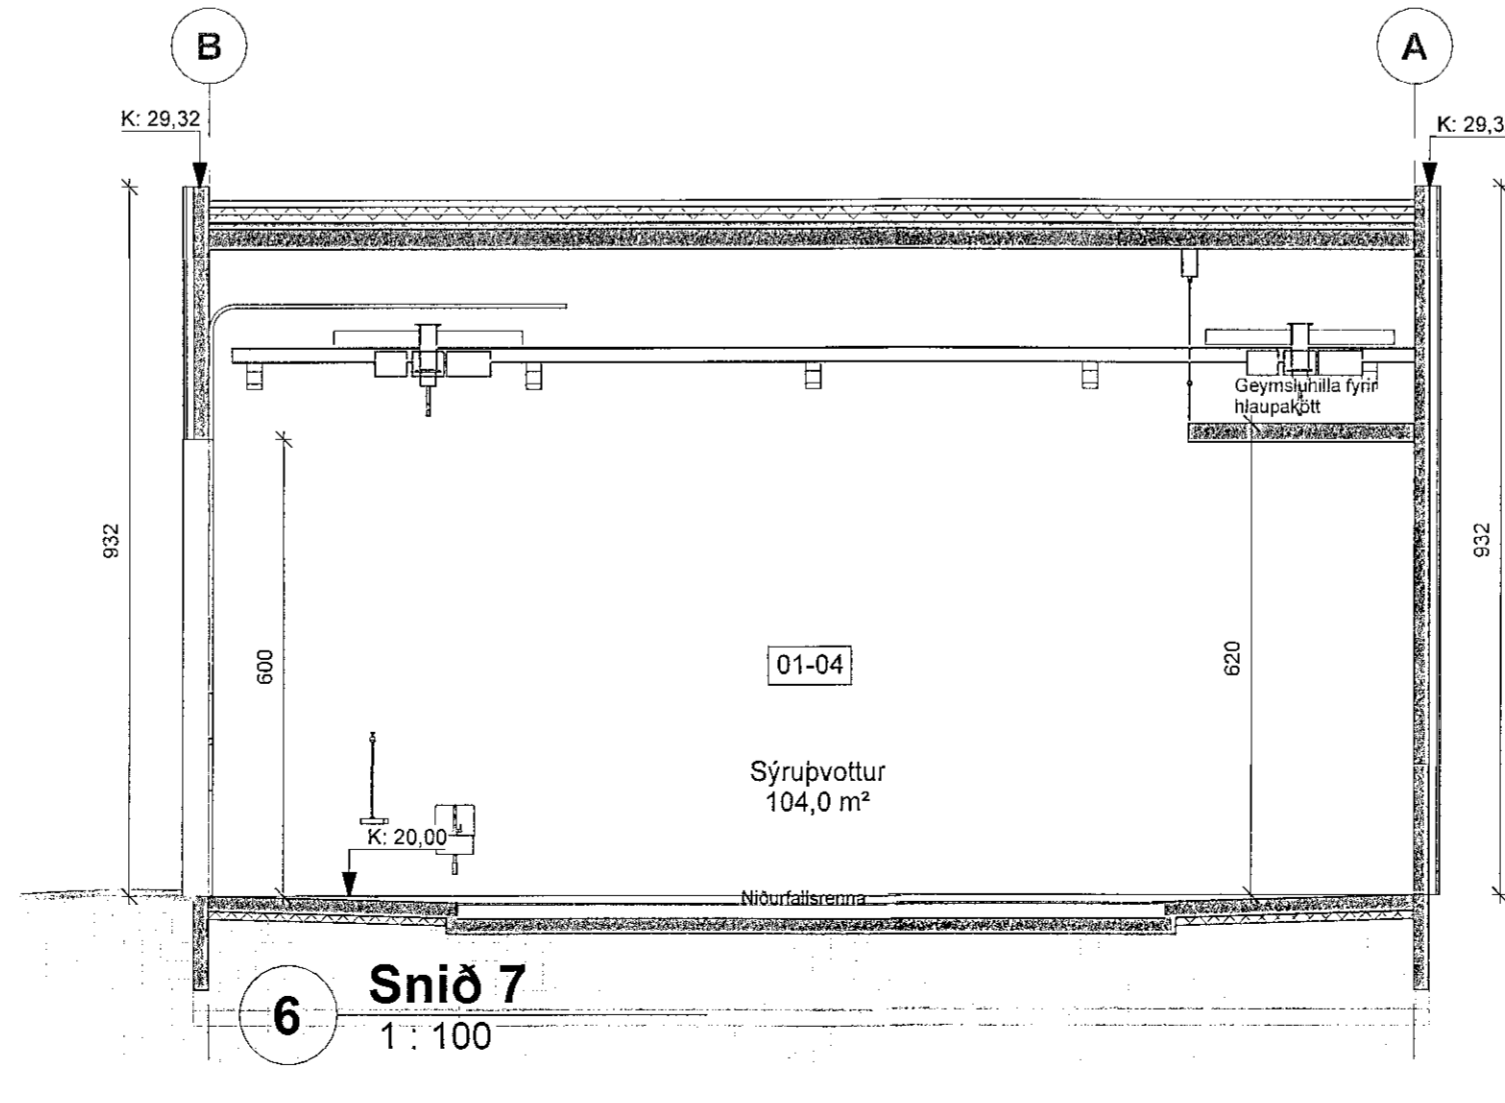


6 Snið 7
1: 100

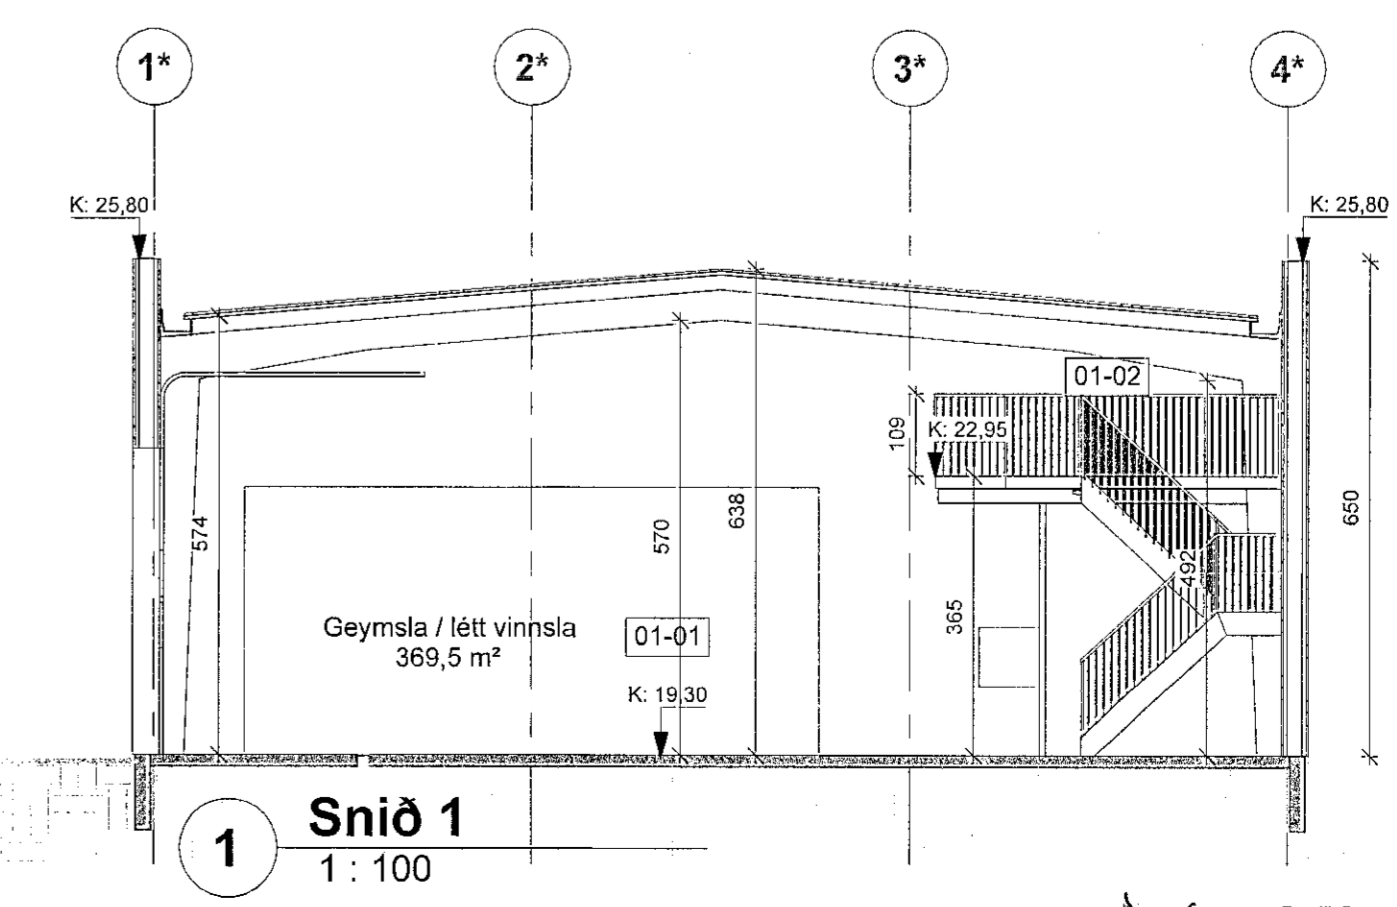

1 Snið 1
1: 100

SHS
28. mars 2023

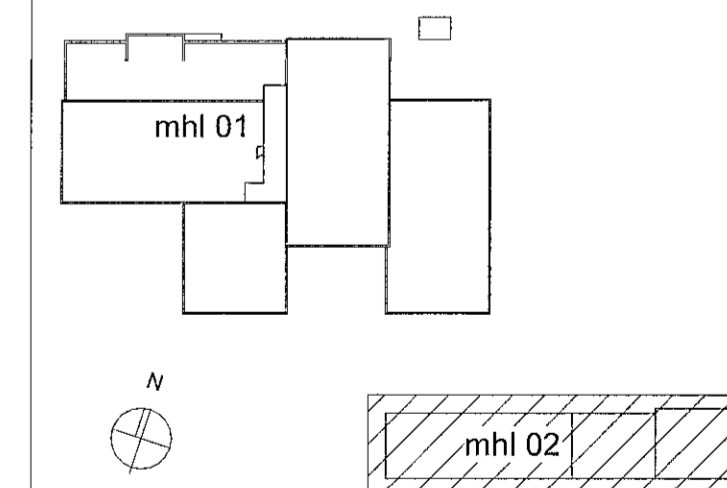

A	TP	ÖI	21.03.2023	Vöbýgging
ÚTG.	TEIKN.	YFIRF.	DAGS.	SKYRING

ASK
ARKITEKTAR

VERKFRÓ
Héðinn
Gjáhella 4, mhl 02, Hafnarfirði

TEIKNARFRÓ ADALTEIKNINGAR	HEITI TEIKNINGAR Sniðningar	VERKFRÓ HEIÐINN / ASK	BYGGINGARFRÓ TP
Geymsluhúð og stálþvottur	06124	02	10-03

David Snorrason
31.03.2023 Yfirfarð af forráðgjafi