


YFIRLITSMYND 1:100



AFSTÖÐUMYND 1:500

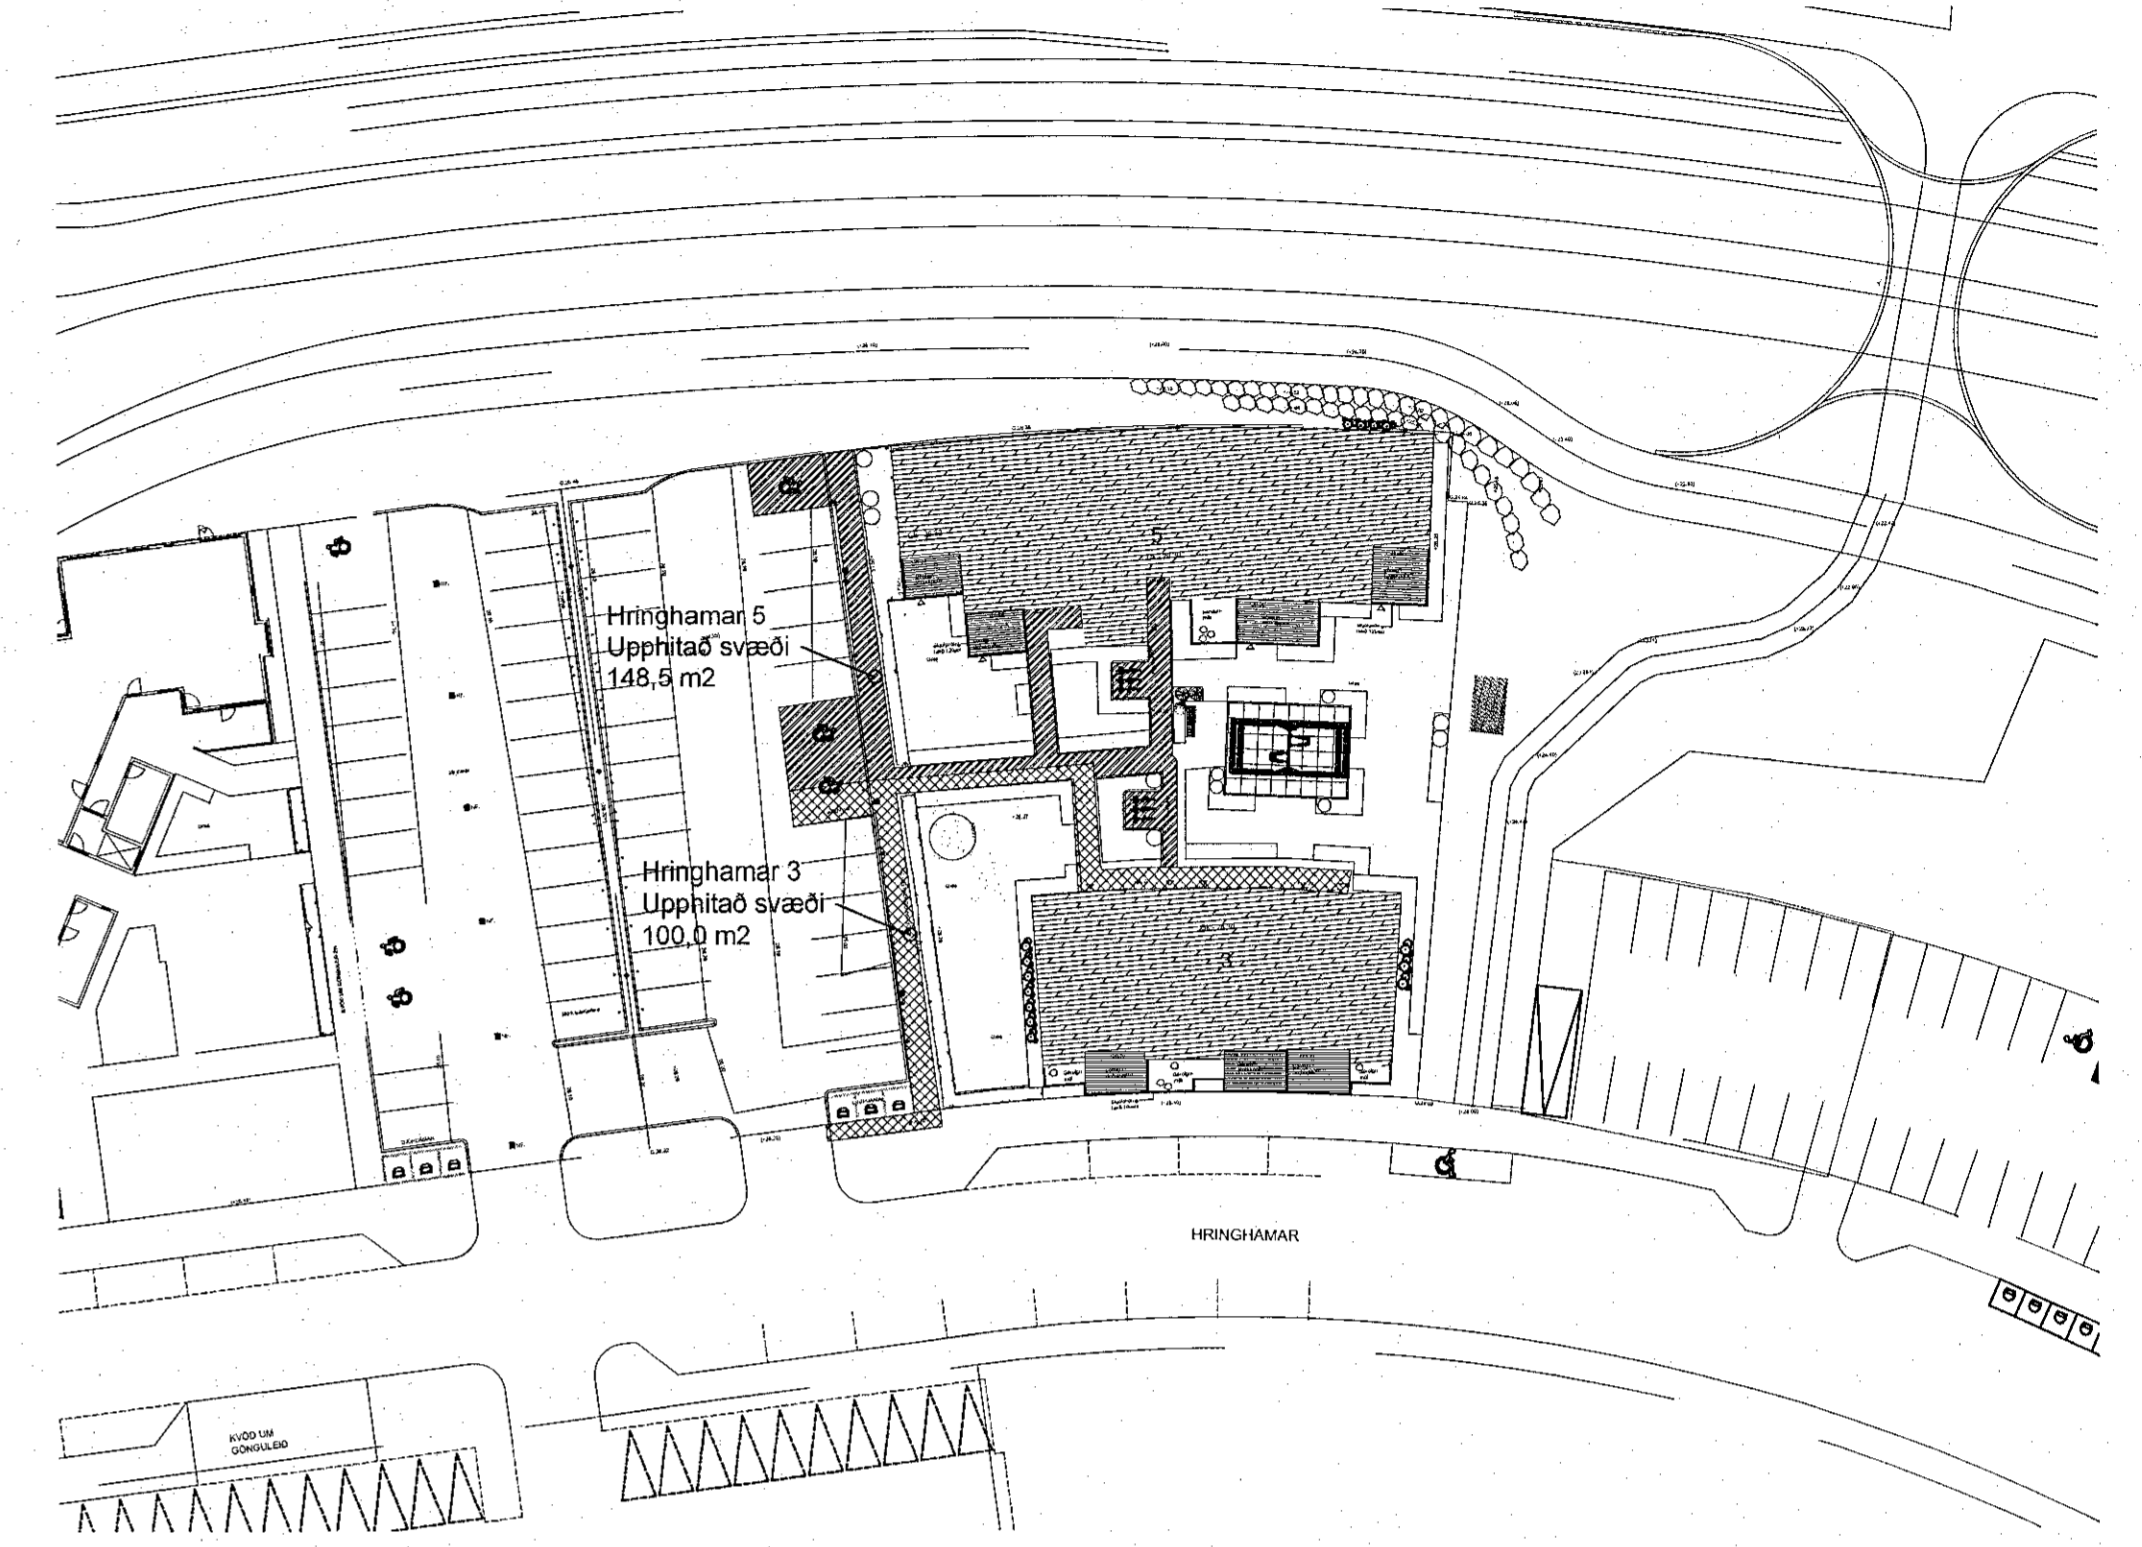

Samþykkt þann
26. apríl 2023
Byggingarfulltrúi HAFARFIRÐI
Róbert A. Róbertsson

Skýring: Snjóbræðsla
Allt efni skal vera CE-merkt eða eftir atvikum vottað og hlotið jákvæða umsógn sem leyfisveitandi samþykkir um að það standist staðla, reglugerðir og falli að sér íslenskum aðstæðum.

Áritun hönnunarstjóra *Siand Sj*
Sigurlaug Sigurjónsdóttir kt. 060767-8319

Breytingar			BN númer
Nr.	Dags.	Nafn	
			HRINGHAMAR 3-5 HAF
			Verkfræðistofa Þráinn & Benedikt Laugavegi 178, 105 Rvk. Sími: 569-7775 Vefang: verkfrædistofa.is Netfang: verkfrædistofa@verkfrædistofa.is
			HBS T B S M: 1:100 Nr.: PS01
			Dags: 2022.03.28 080149-3609 <i>Bens</i>
			Snjóbræðsla - Yfirlits og afstöðumynd