




SV10 1 : 20
2 stk

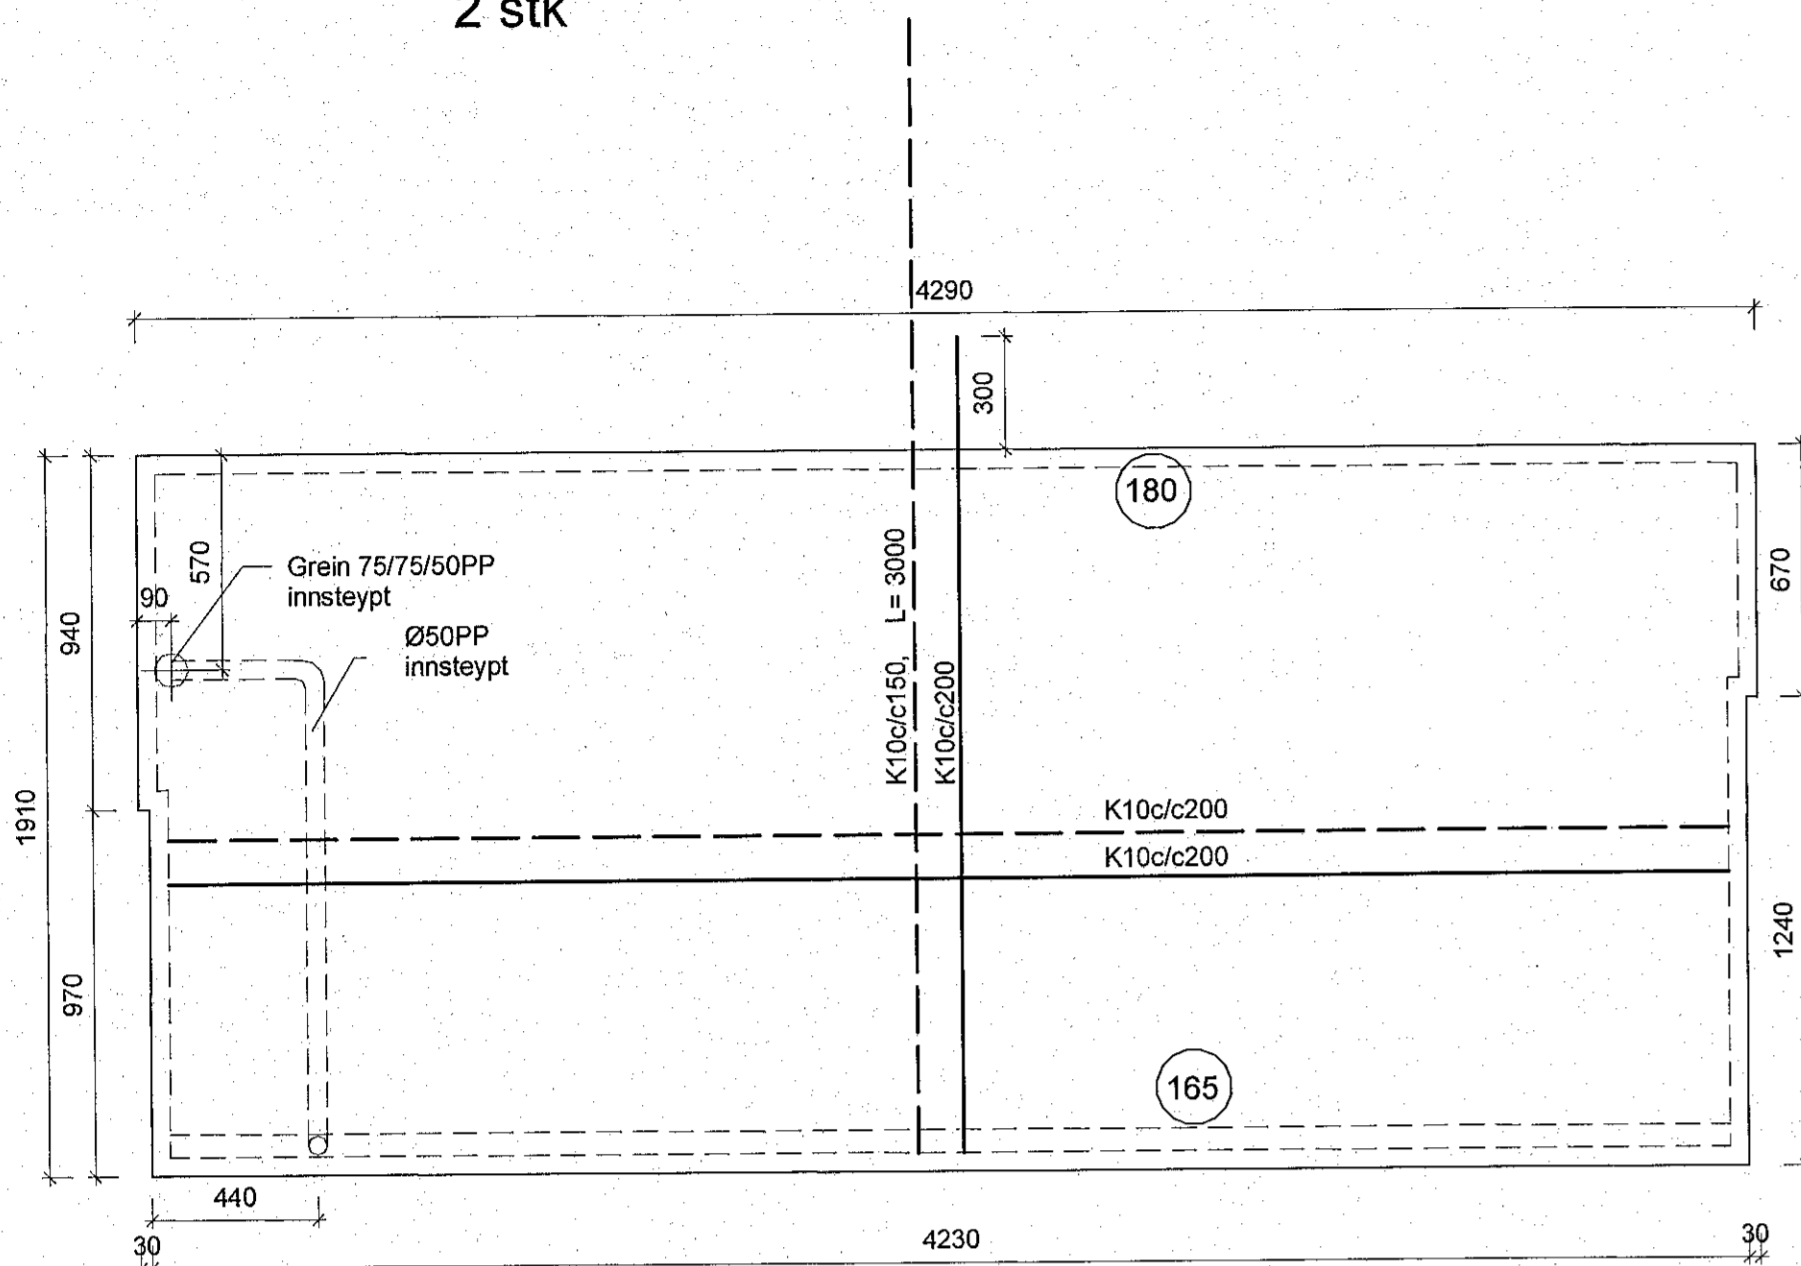


SV11 1 : 20
2 stk

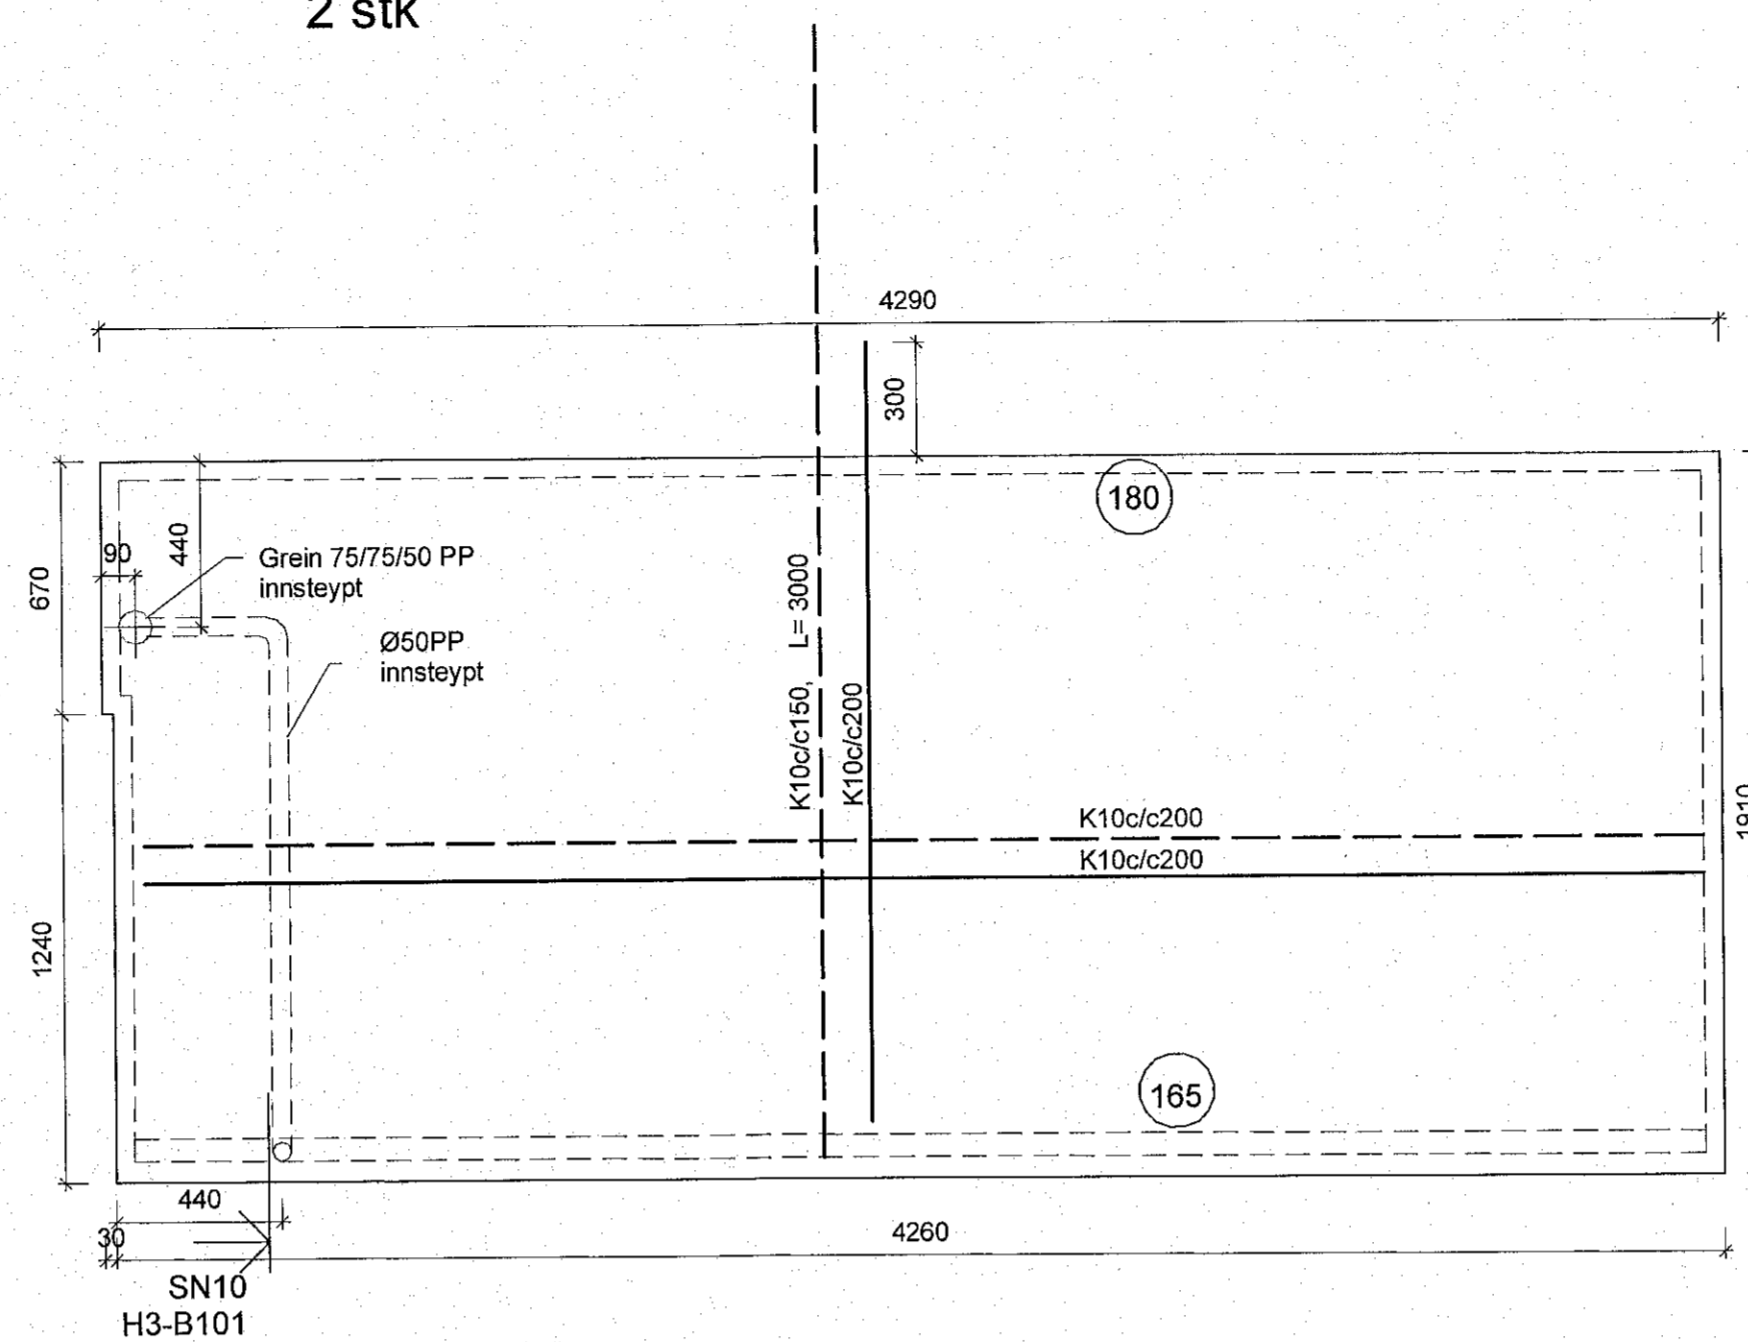

SV12 1 : 20
2 stk

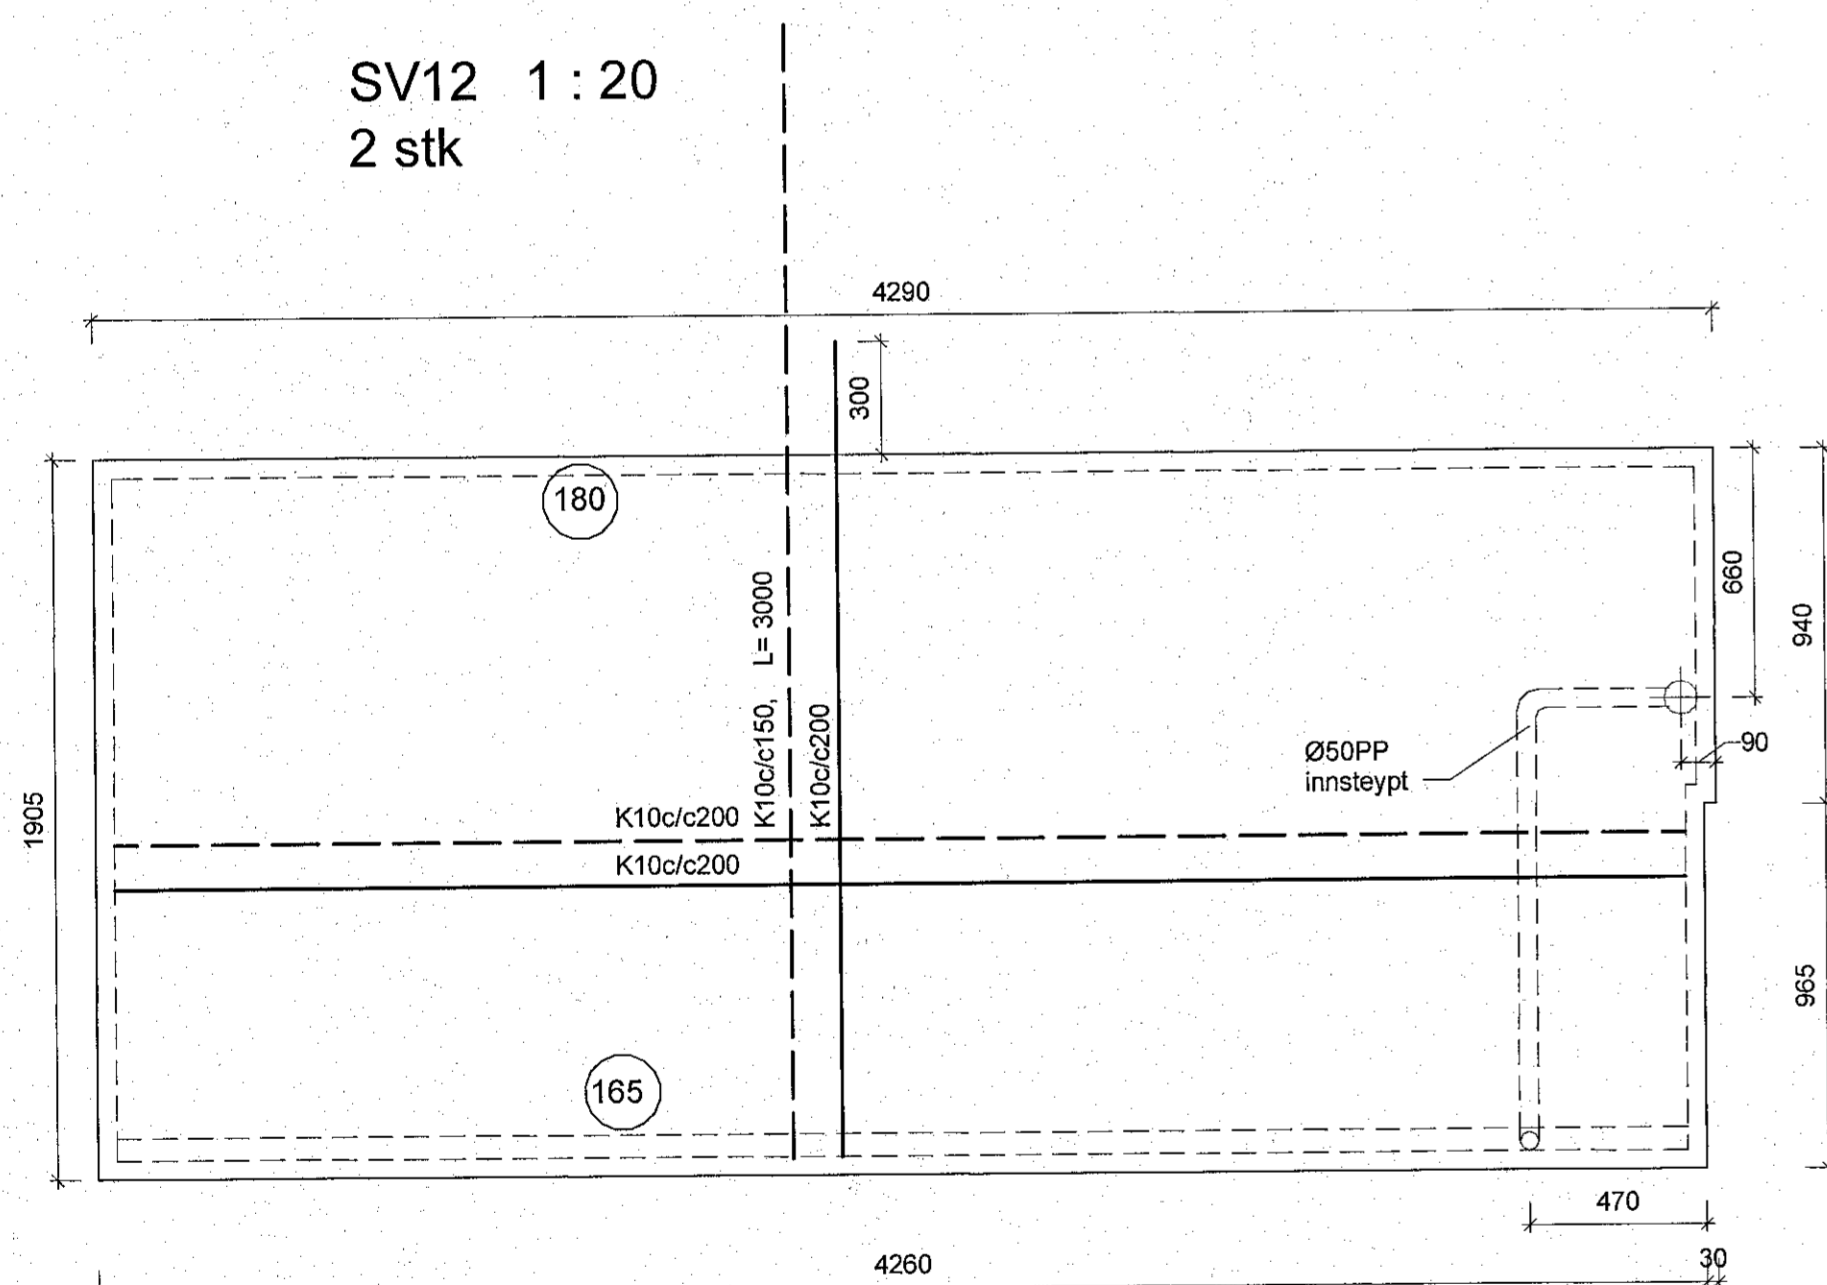

SNÍÐ Í SVALIR. 1 : 10

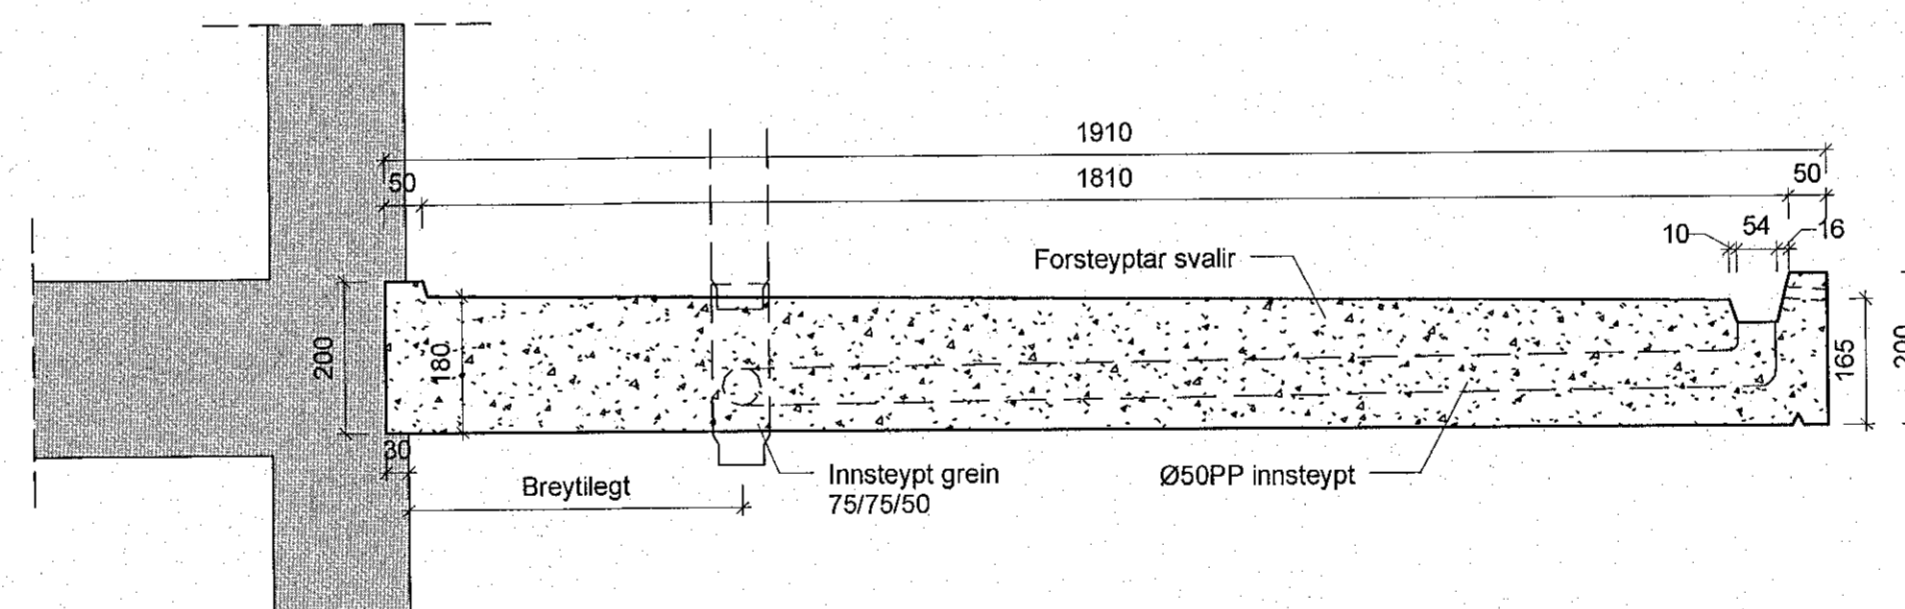

Áritun hönnunarstjóra
Sigurlaug Sigurjónsdóttir Kt. 060767-8319

Breytingar			HRINGHAMAR 3 HAFNARFIRÐI	BN númer
Nr.	Dags	Nafn		
			Verkfræðistofa Þráinn & Benedikt Laugavegi 178, 105 Reykjavík Sími 553-1770, 568-7775. Veffang: verkfræðistofa.is Netfang: verkfræðistofa@verkfræðistofa.is	H: BS T: HS M: 1:20, 1:10 H3-B402
				Dags: 01/12/23 Kl. 080149-3009
			Forsteyptar svalir	