GRUNNMYND 2.HÆÐAR OG LOFT H3 1 : 50

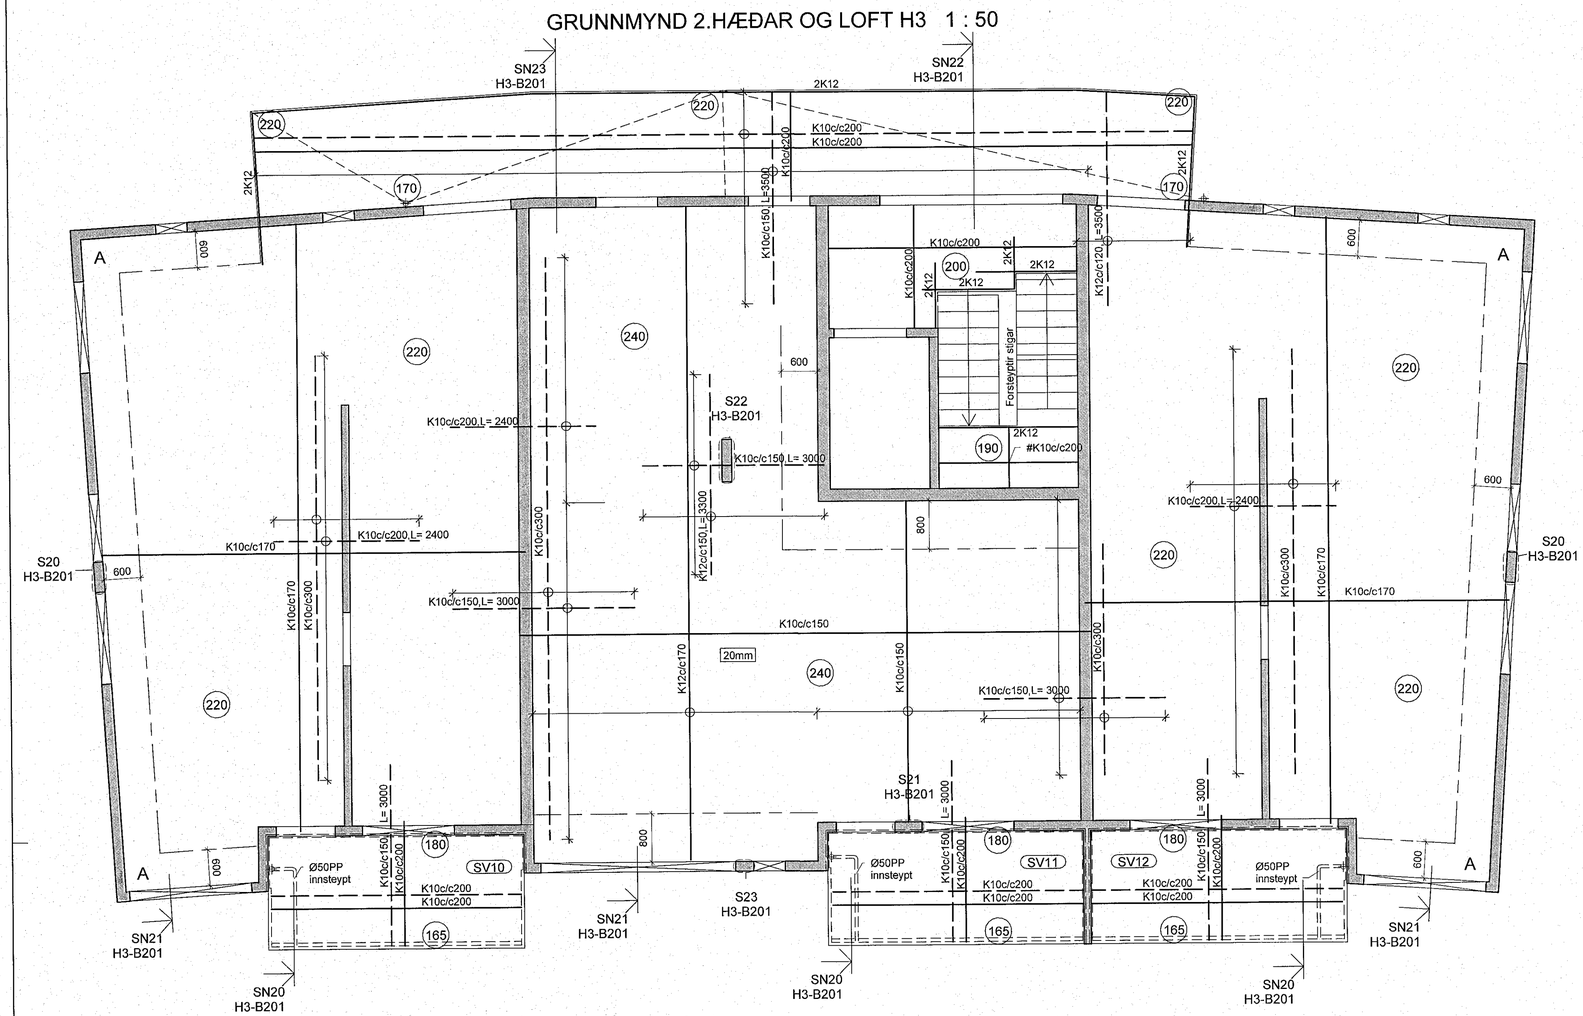

Samþykkt þann
26. apríl 2023
fh. byggingarfulltrúans í Hafnarfirði
Róbert A. Róbertsson

Almenn járnbending veggja 1 : 20

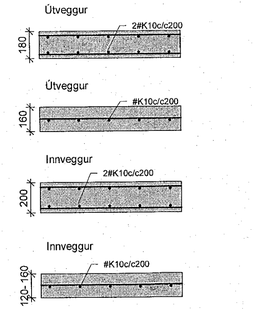

SN23 1 : 20

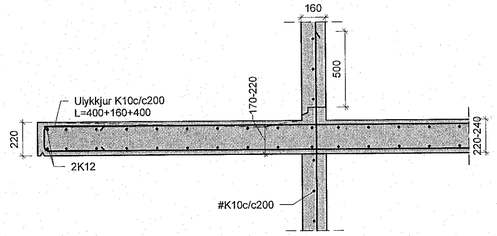

Hæðarskil. 1 : 20

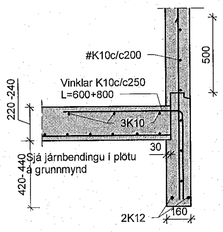

SN22 1 : 20

S20 1 : 20

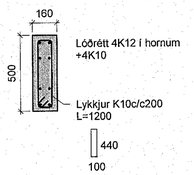

S21 1 : 20

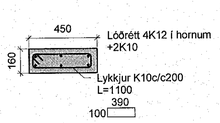

S22 1 : 20

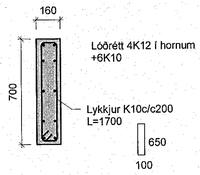

S23 1 : 20

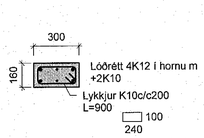

SN20 1 : 20

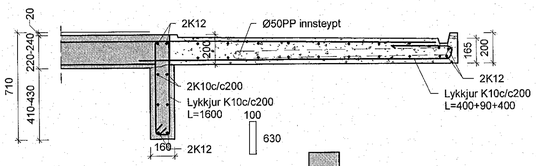

SN21 1 : 20

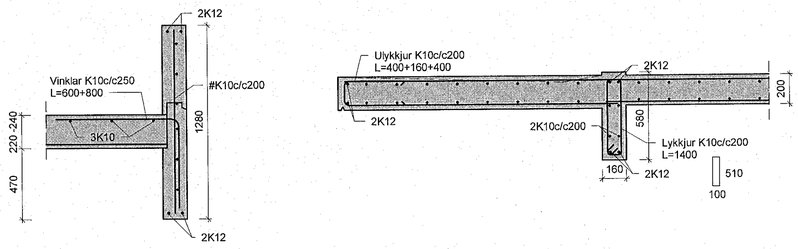

ST2 1 : 20

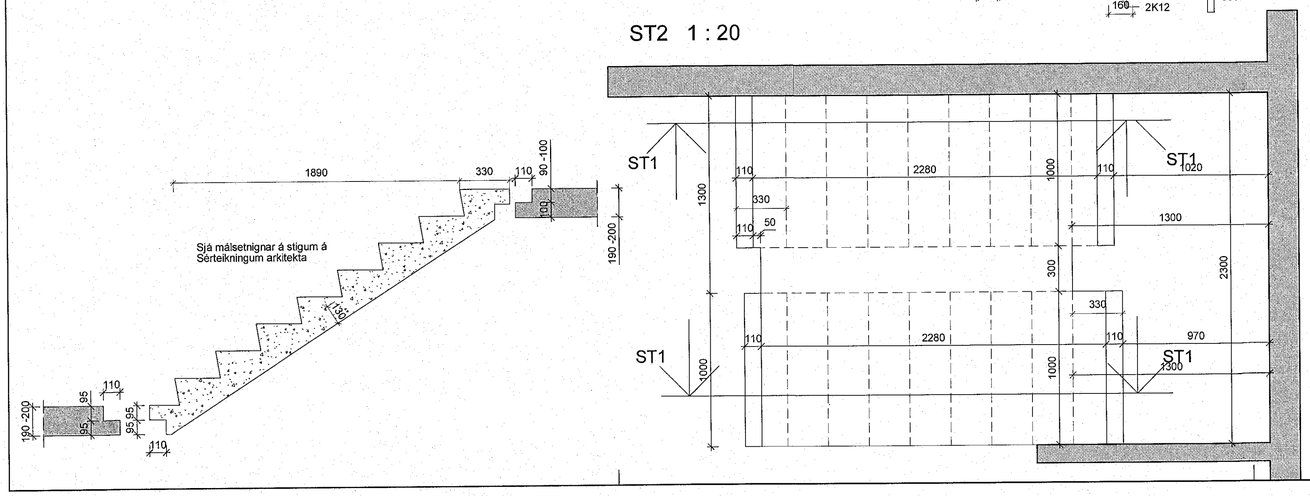

ST1 1 : 20

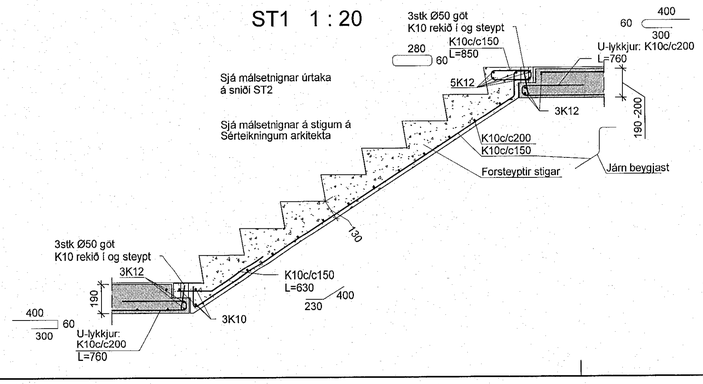

1. Hæðir á bitum breytast

Áritun hönnunarstjóra

Sigurlaug Sigurjónsdóttir Kt: 060767-8319

Breytingar		
Nr.	Dags	Naf
1	29.03.23	HS

HRINGHAMAR 3
HAFNARFIRÐI

BN númer

Verkfræðistofa Þráinn & Benedikt
Laugavegi 178, 105 Reykjavík
Sími 553-1770, 568-7775, Veffang:verkfraedistofa.is
Netfang: verkfraedistofa@verkfraedistofa.is

H: BS T: HS
M: 1:50 / 20

H3-B201

Burðarvirki veggir og loft 2.hæðar

Dags. 12/19/22
Kt. 080149-3609

Blaðastærð: A1