



STIMPLREITUR

ATH!
 Öli máli og aðstæður athugist á verkstað áður en smíði hefst.
 Við framkvæmd verks skal hafa sérteikningar allra hönnuða til hliðsjónar auk annarra gagna sem fylgja verkinu, þar með talið **Greinargerð um hljóðvist og Greinargerð um brunahönnun**.
 Ósamræmi í teikningum tilkynnist eftirlitsmanni / byggingarstjóra.
 Undirkerfi og festingar klæðinga skulu vera í samræmi við kröfur framleiðanda viðkomandi klæðingaefta og fyrir máli burðarþöskhönnuðar.

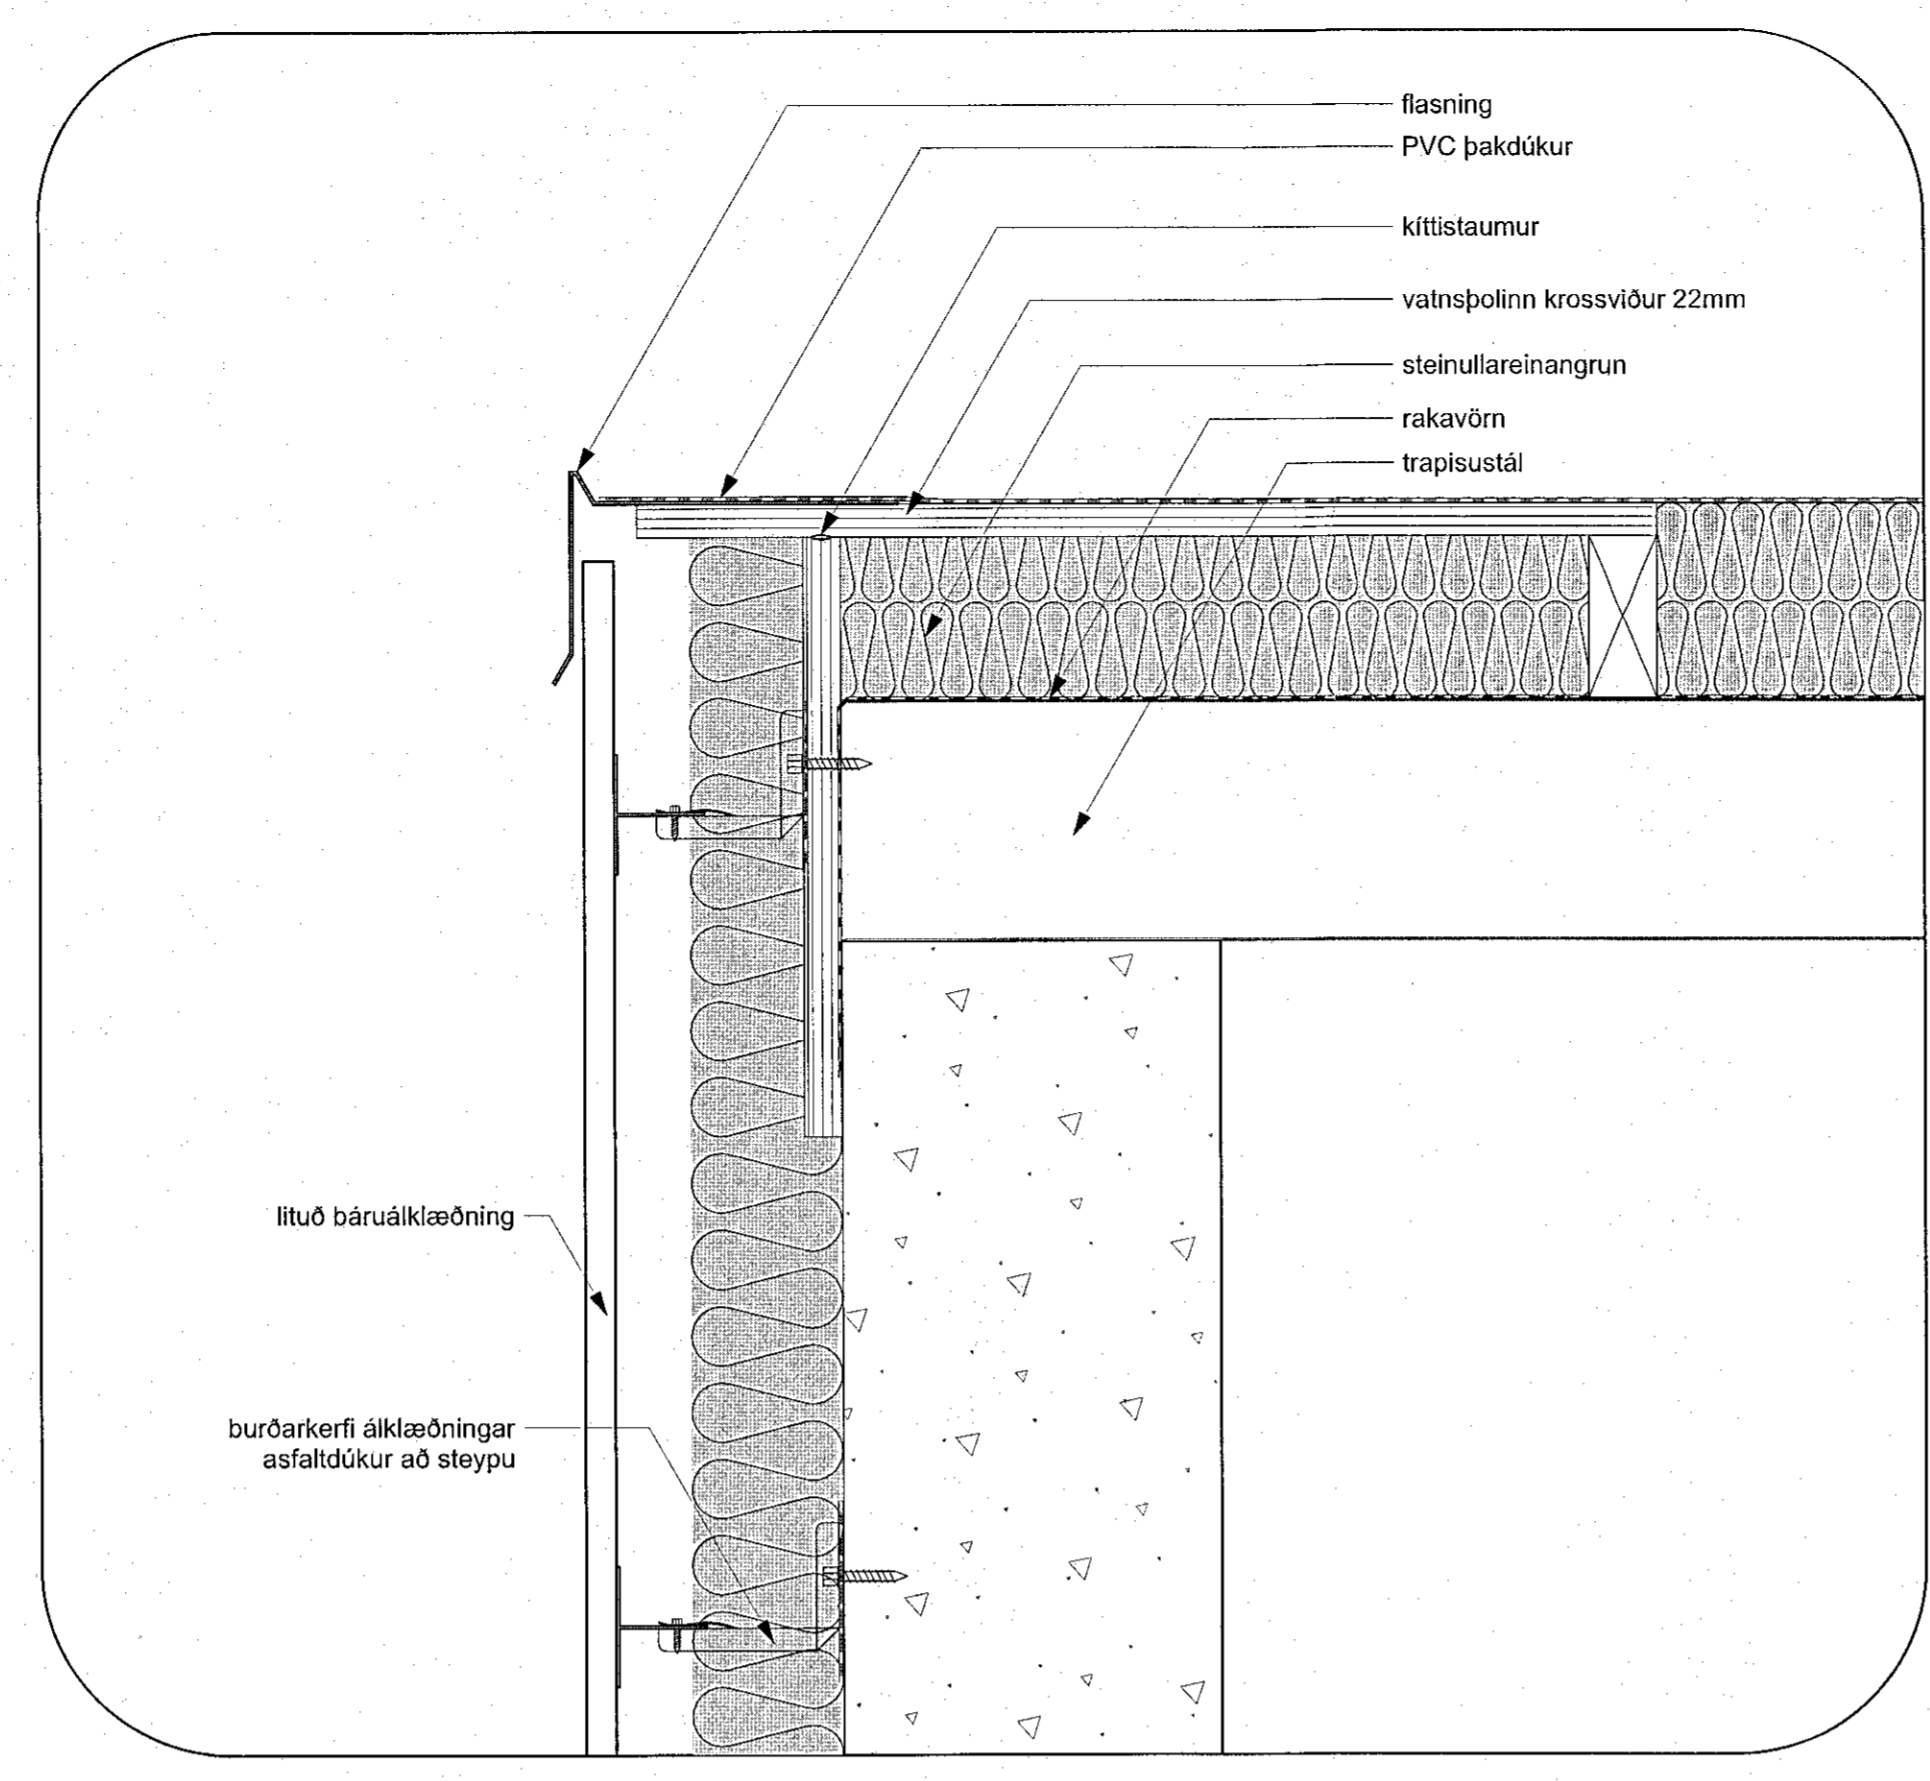

2 Lóðrétt snið
 55010 mkv: 1:5
 42007

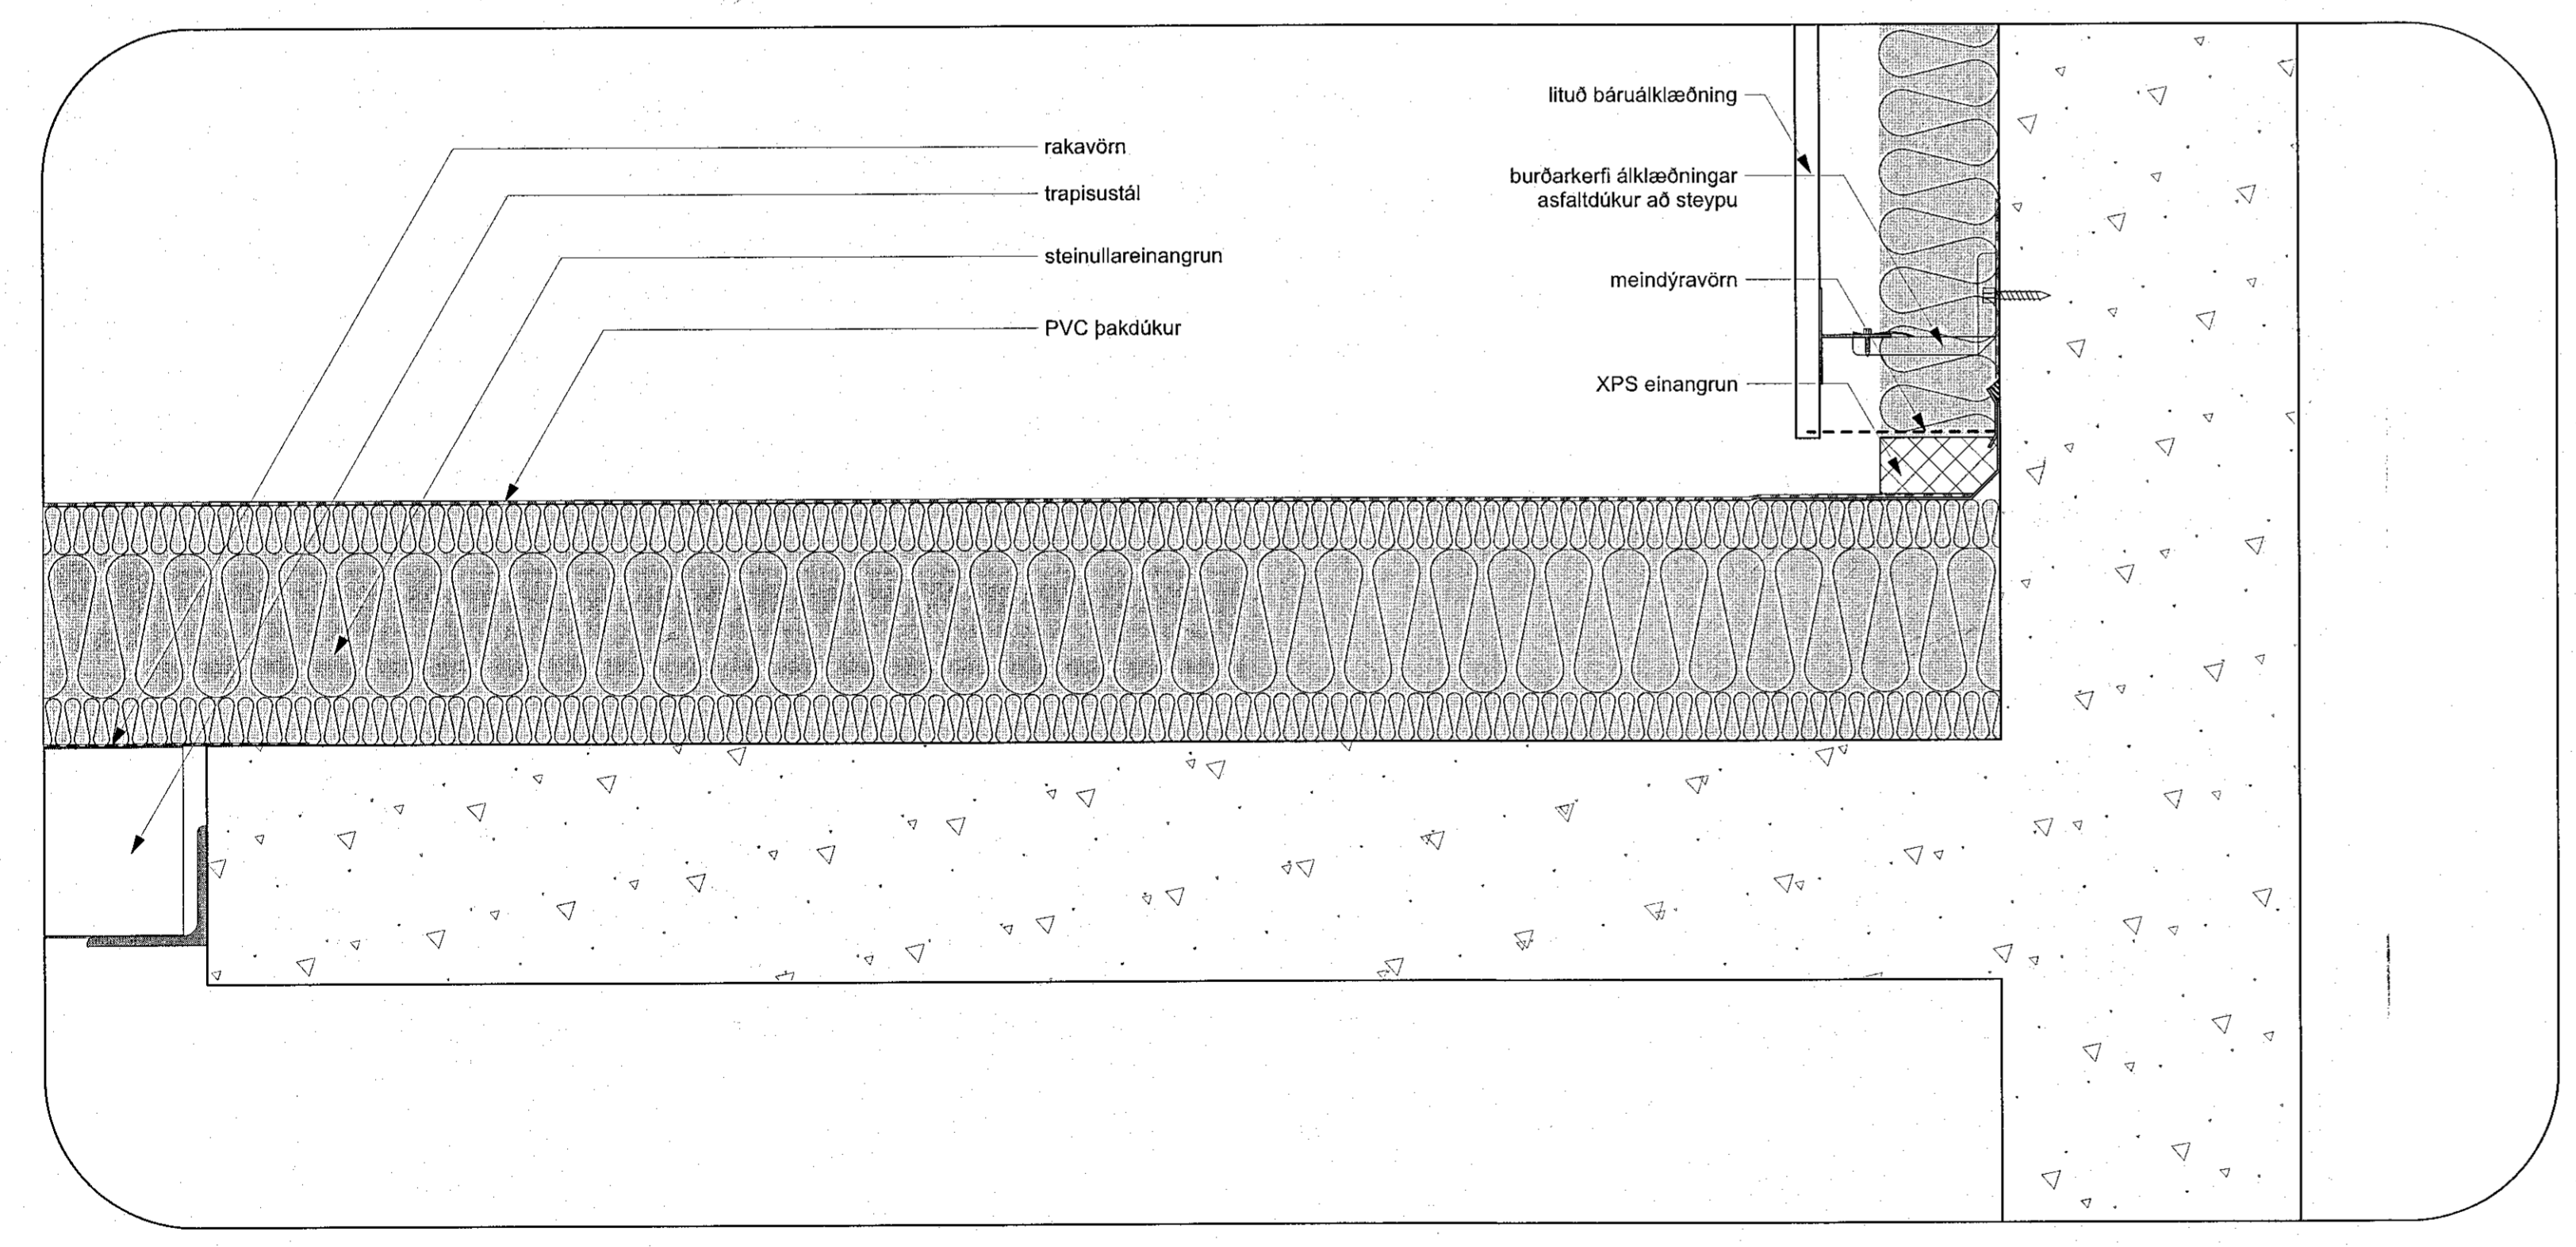

1 Lóðrétt snið
 55010 mkv: 1:5

Sörkasheld 13.03.23
REIÐHÖLL SÖRLA
 hönnuðarstjóri
 Þórunn Steingrímsson

deili		teiknað	yfirfarið
mkv.: 1:1		þm	ps
verknr. 21-04	teikn. nr. 55010	útgáfa	dags.: 21.3.2023
bls. 1	skrá: 21-04 GRUNNUR.rwx		

Framtíðarþekkingar: A1. Þýðing: E60. Sér mál af teikningum. Framkvæmdarfráttir skil samþykkað af máli á verkstað.