



STIMPLREIÐUR

ATH!


Öll mál og aðstæður athugist á verkstað áður en smíði hefst.
 Við framkvæmd verks skal hafa sérteikningar allra hönnuða til hlösjónar auk annarra gagna sem fylgja verkinu, þar með talið **Greinagerð um hjóðvist** og **Greinagerð um brunahönnun**.
 Ósamræmi í teikningum tilkynnist eftirlitsmanni / byggingarstjóra.
 Undirkerfi og festingar klæðninga skulu vera í samræmi við kröfur framleiðanda viðkomandi klæðningaefna og fyrirmæli burðarþolshönnuðar.

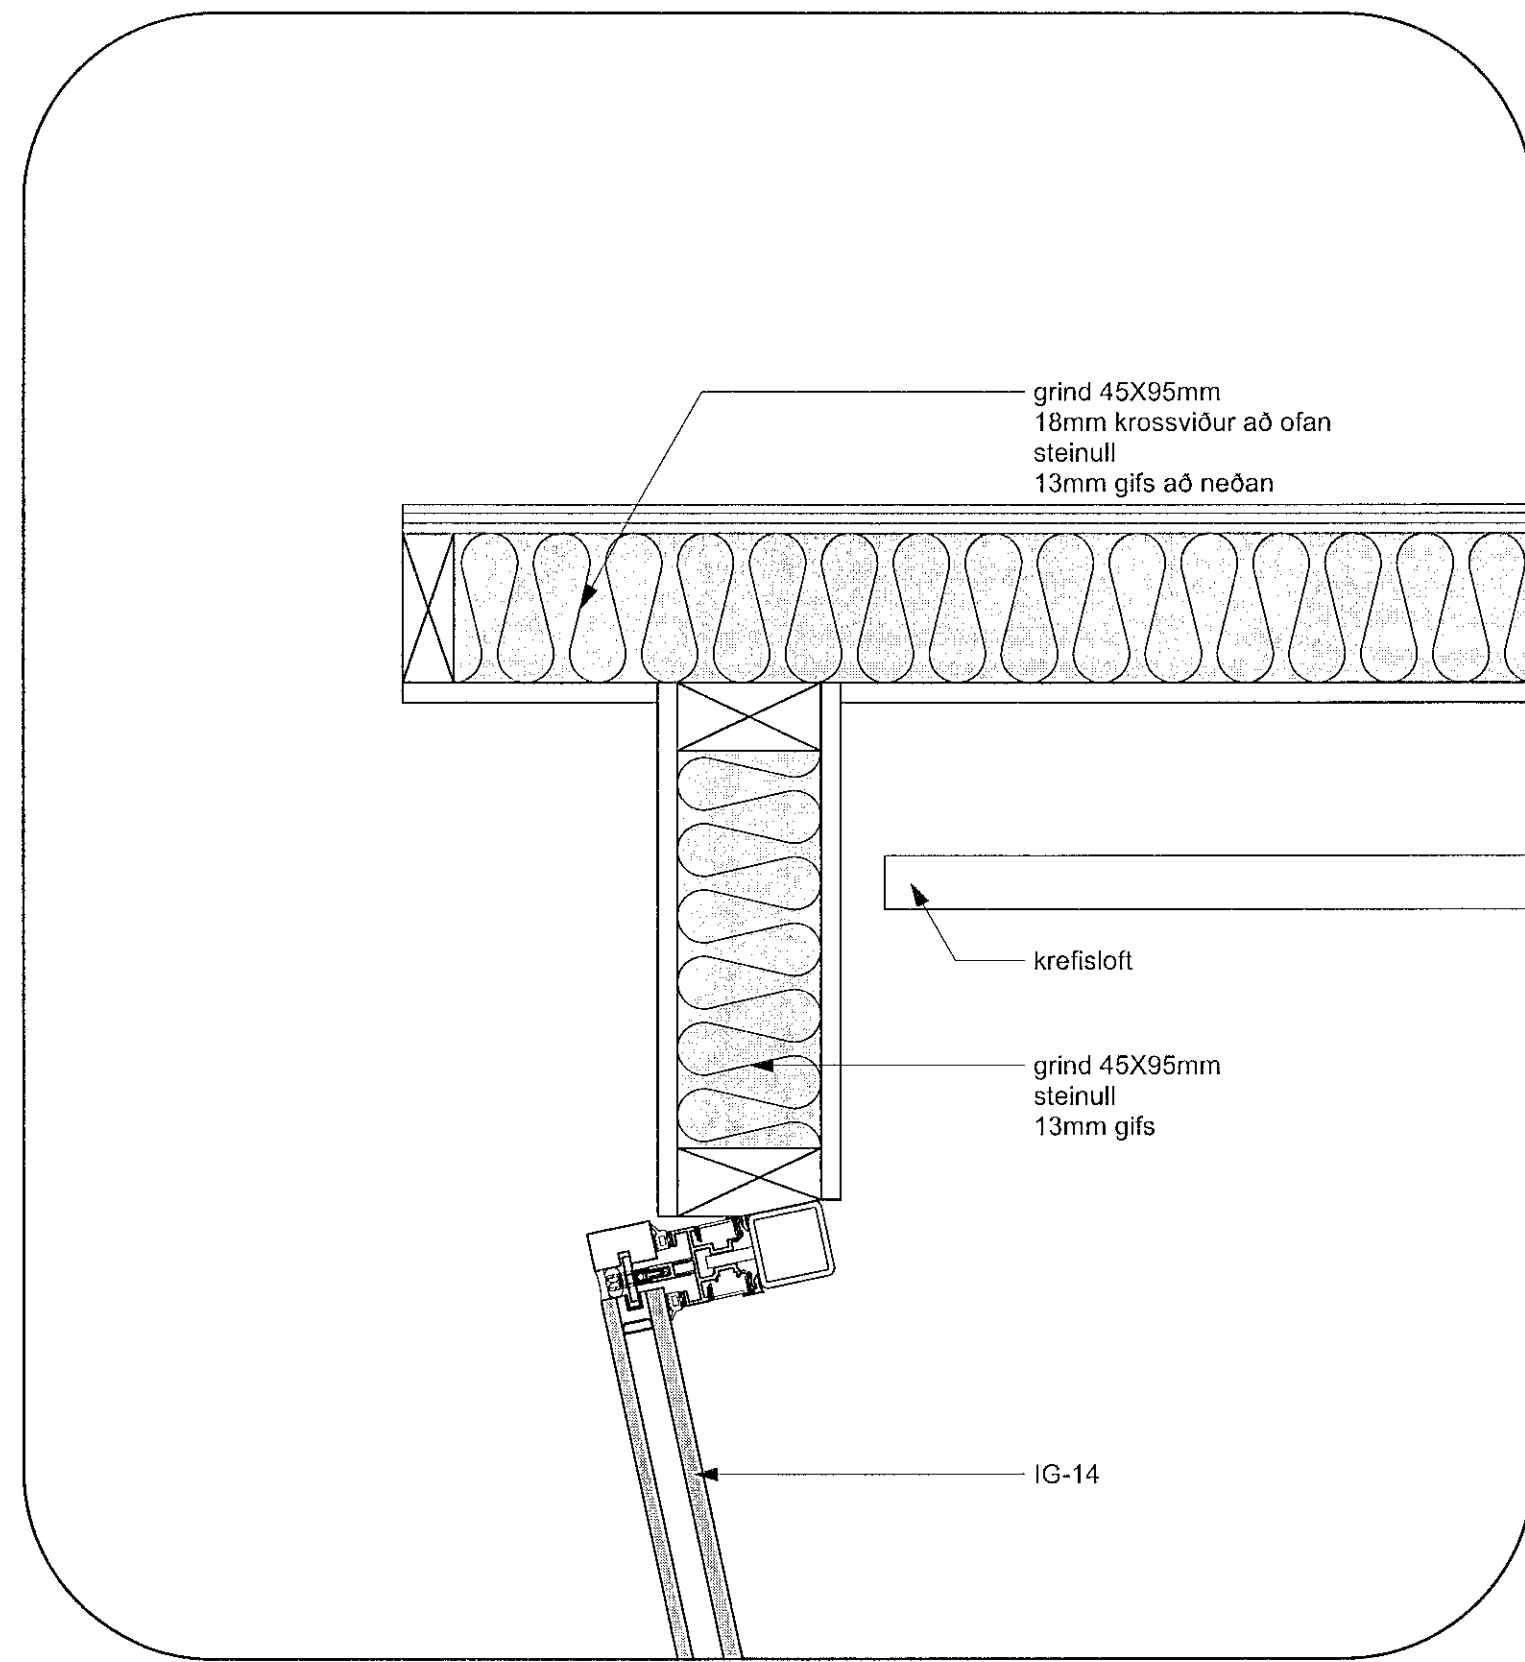


1 lóðrétt deili
 55008 mkv: 1:5

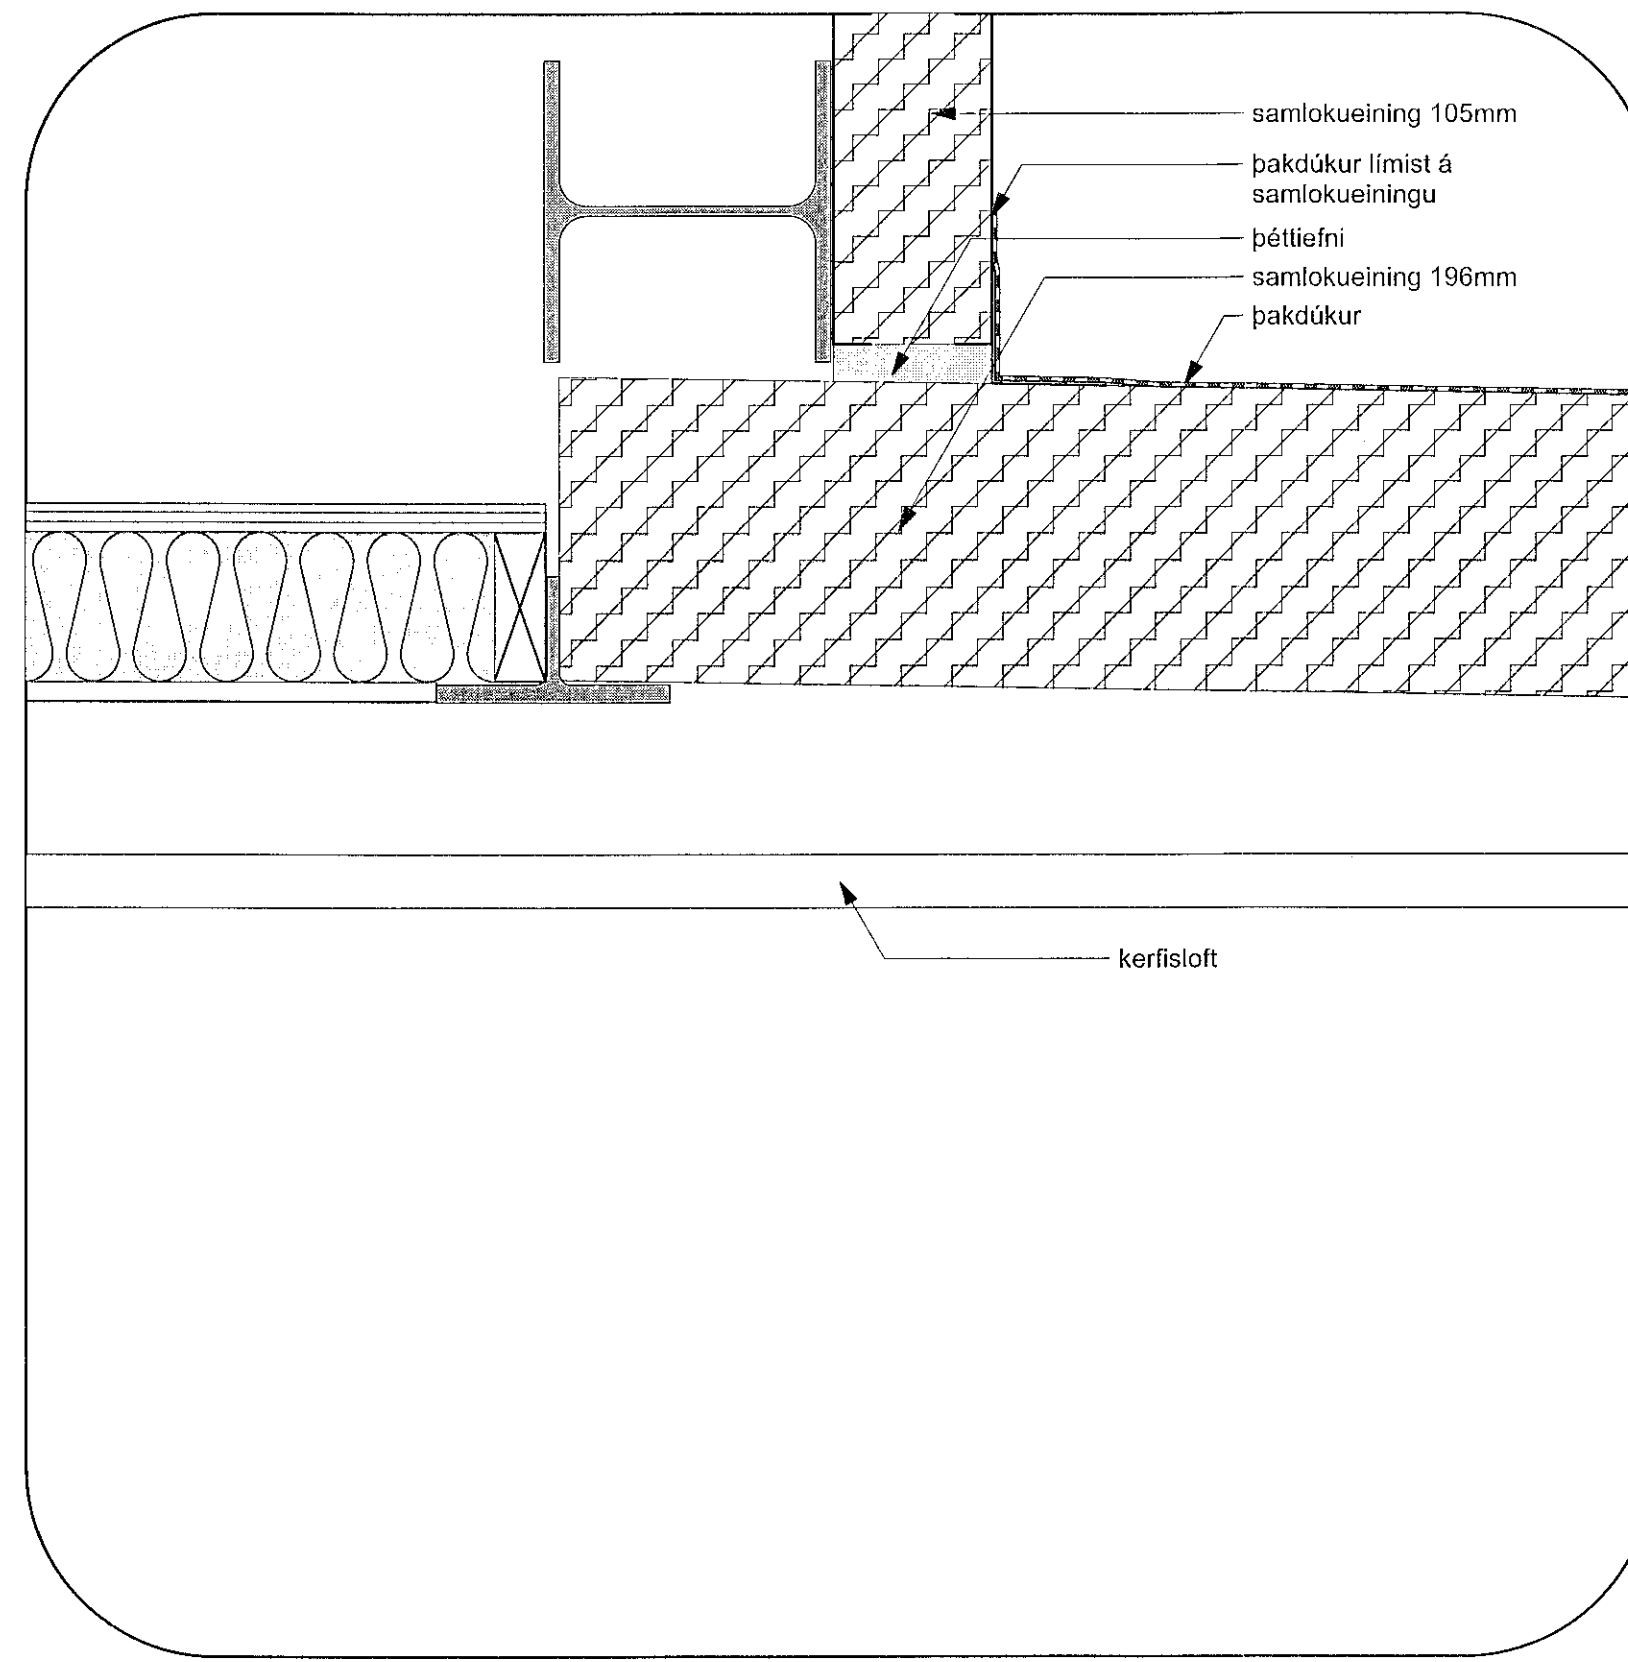


2 lóðrétt deili
 55008 mkv: 1:5

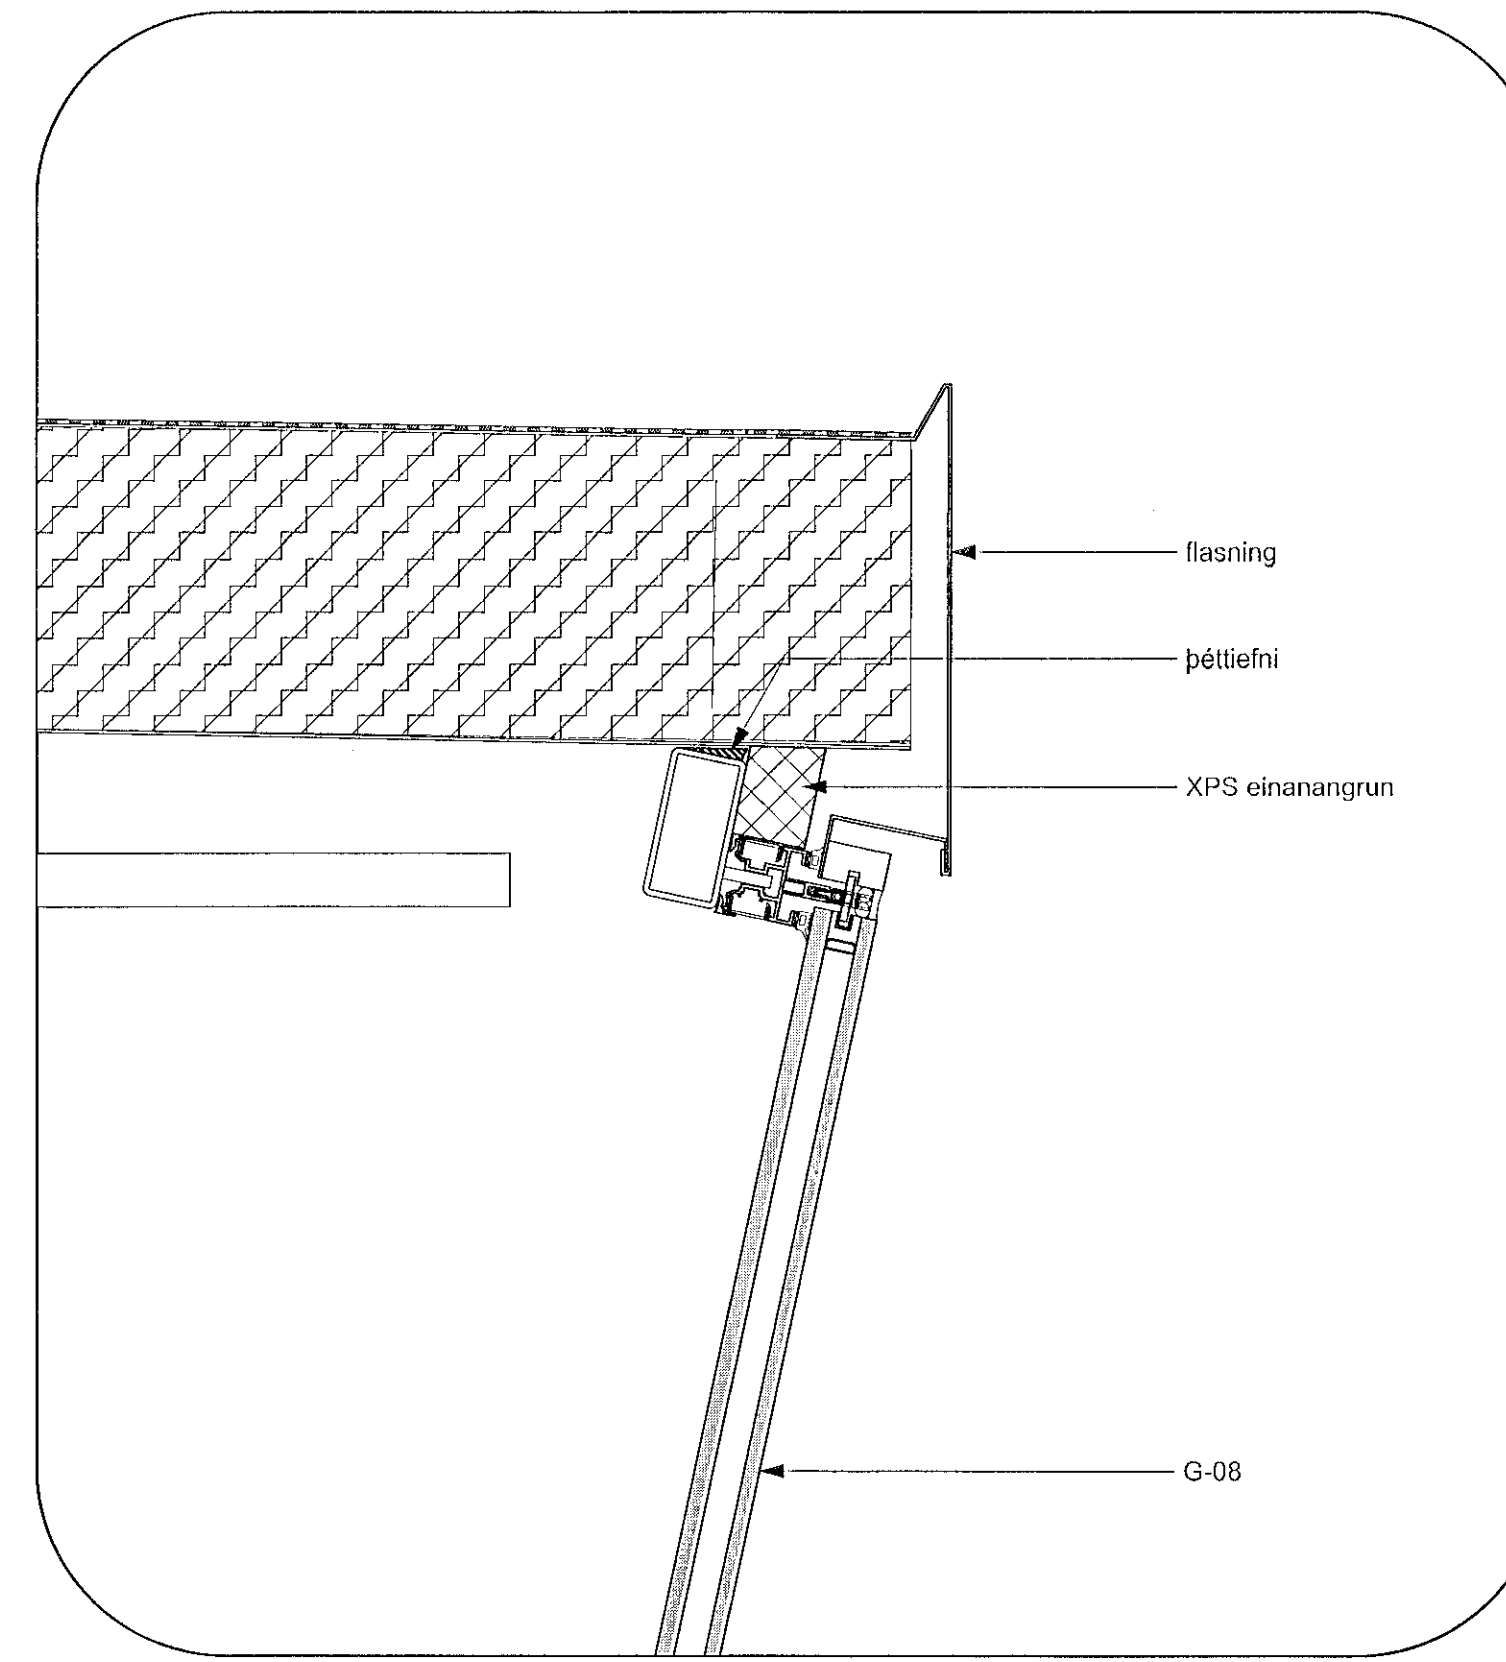

3 lóðrétt deili
 55008 mkv: 1:5

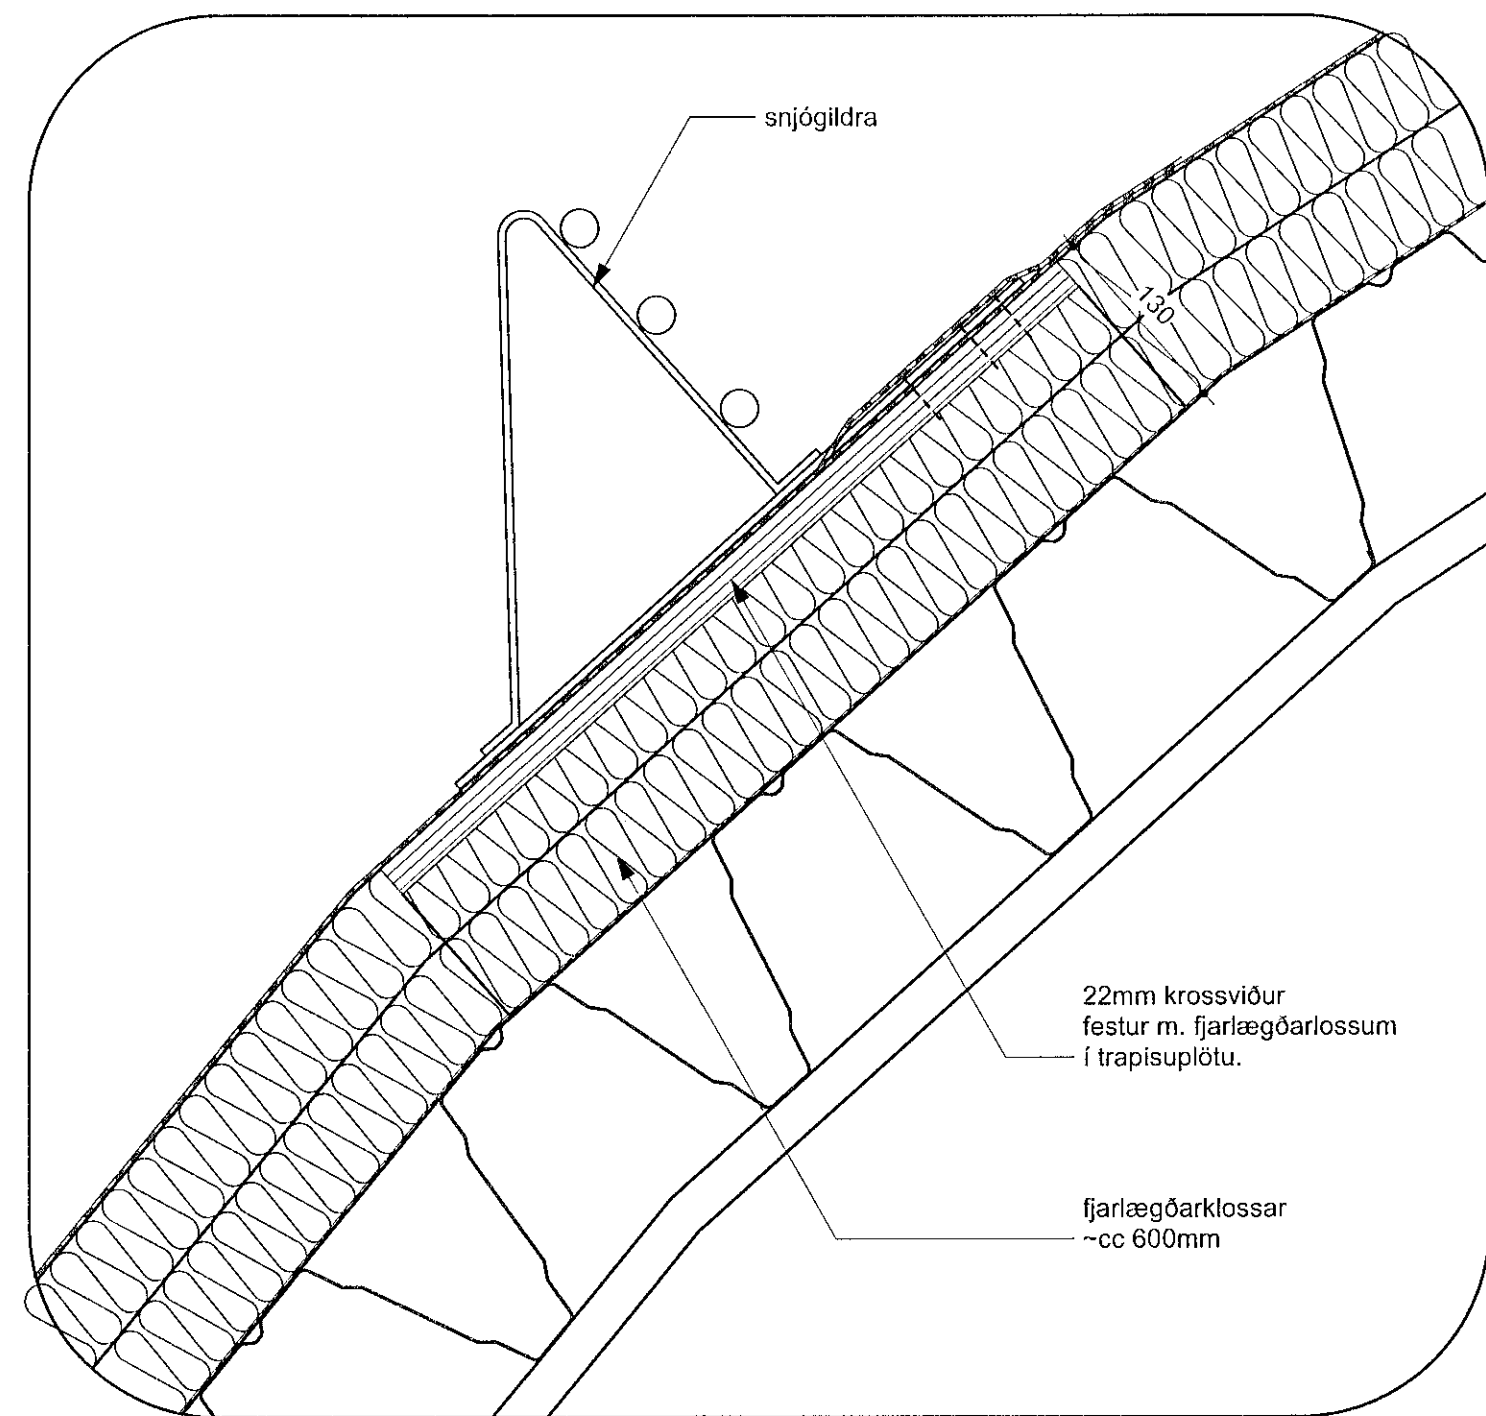

5 lóðrétt deili snjógildra
 55008 mkv: 1:5

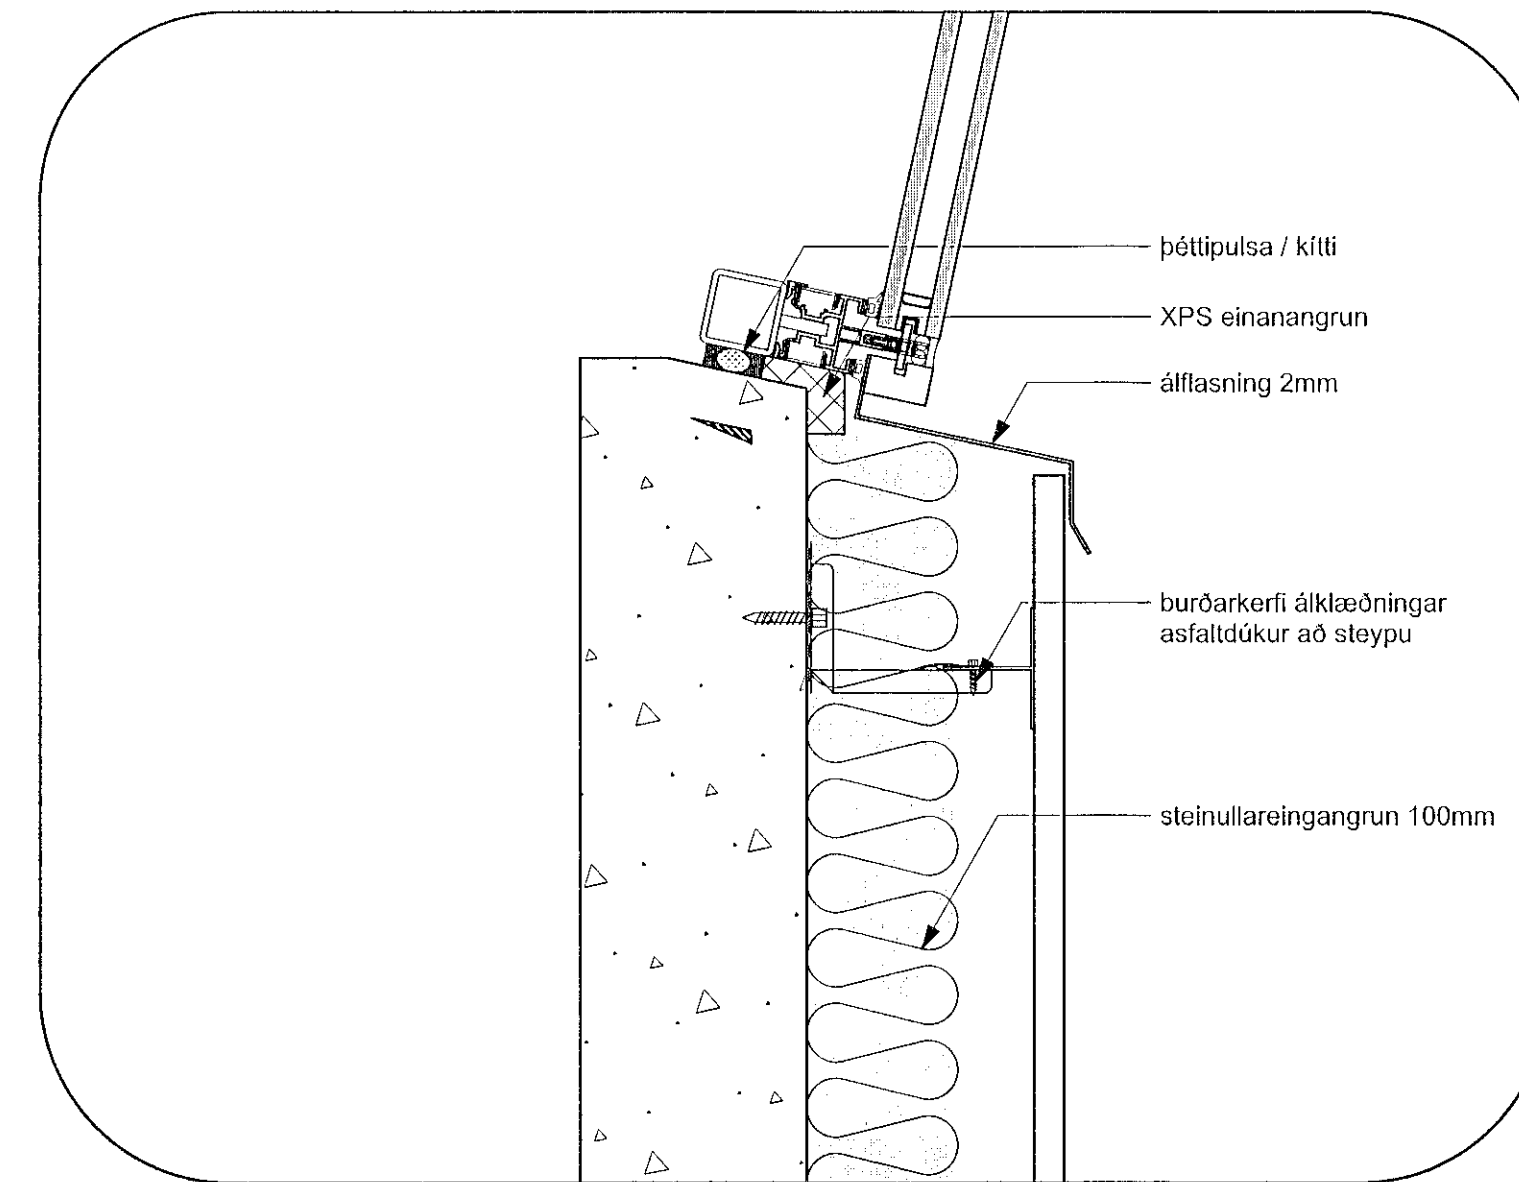

4 lóðrétt deili
 55008 mkv: 1:5