


1 lóðrétt deili
55007 mkv: 1:5
42003

ATH!


Öll mál og aðstæður athugist á verkstað áður en smíði hefst.
Við framkvæmd verks skal hafa sérteikningar allra hönnuða til hljóðsónar auk annarra gagna sem fylgja verkinu, þar með talið **Greinagerð um hljóðvist** og **Greinagerð um brunahönnun**.
Ósamræmi í teikningum tilkynnist eftirlitsmanni / byggingarsjóra.
Undirkerfi og festingar klæðninga skulu vera í samræmi við kröfur framleiðanda viðkomandi klæðningaefna og fyrirmæli burðarþöðvöðnaðar.

Samþykkt þann
25. apríl 2023
H. Byggingarfulltrúi (s) Hafnarfirði
Róbert A. Róbertsson

STIMPLREITUR

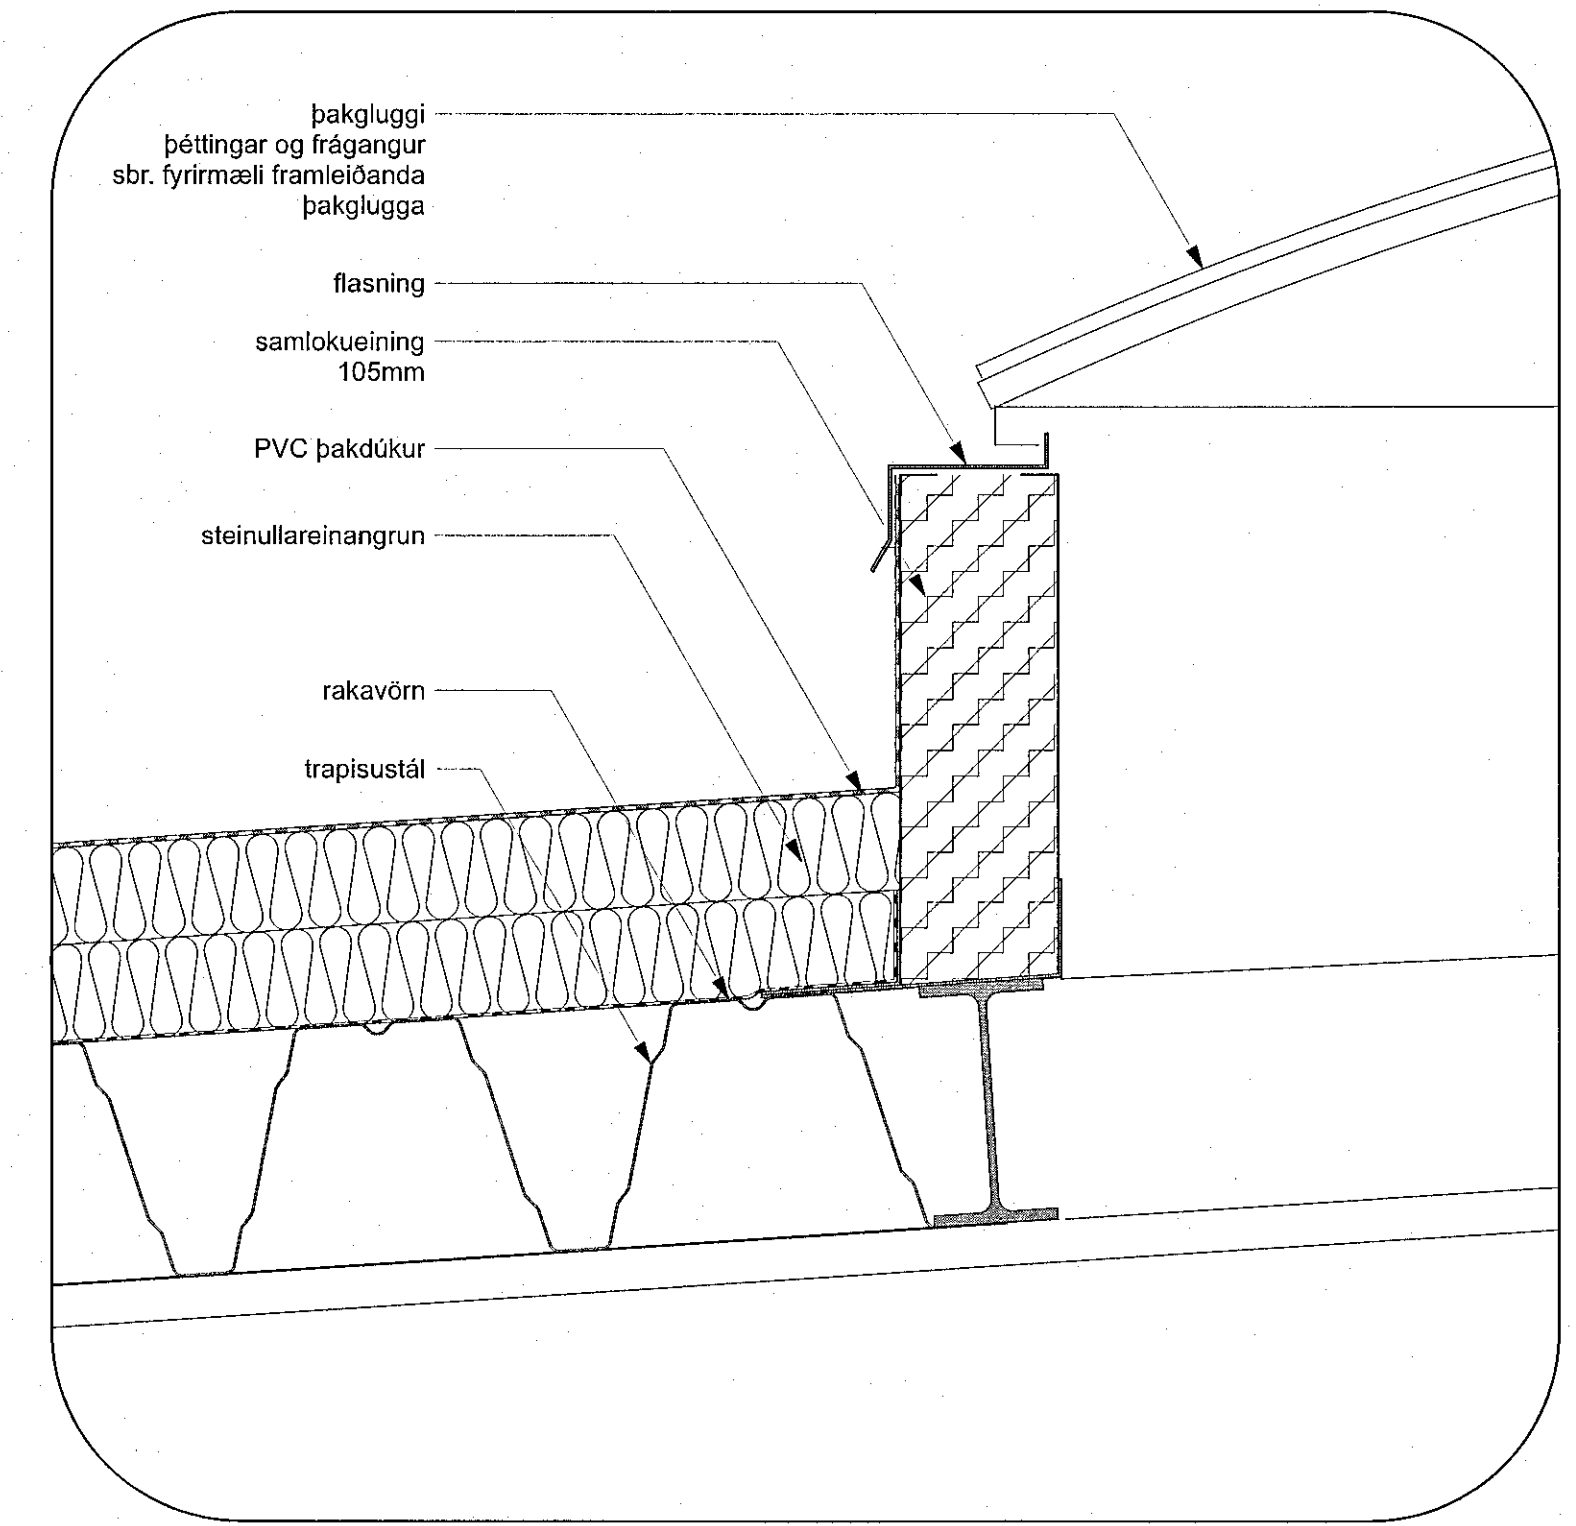

3 lóðrétt deili í þakglugga
55007 mkv: 1:5
42005

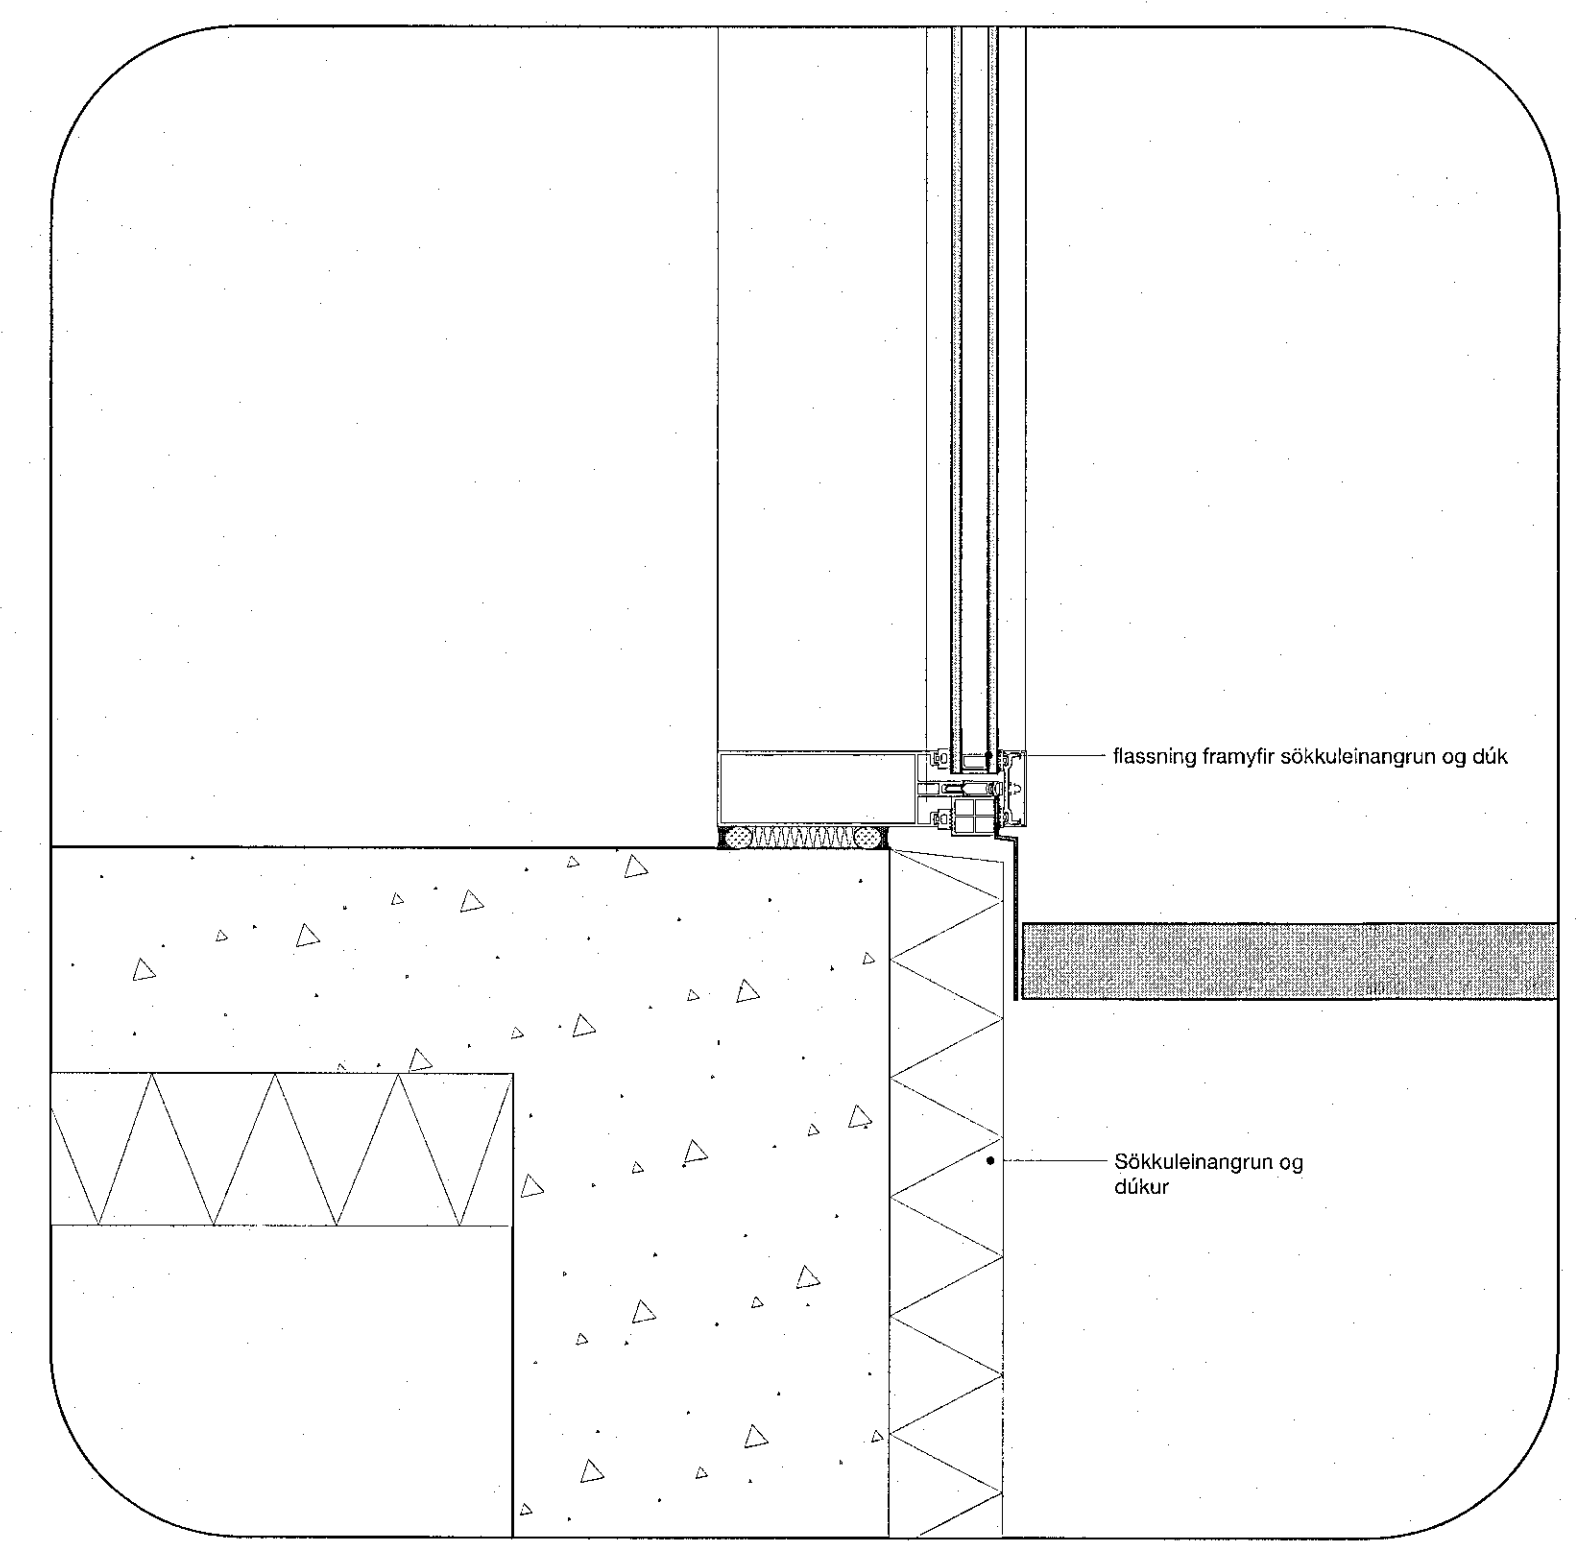

2 lóðrétt deili
55007 mkv: 1:5
42003

Söklastréið 13a