



STIMPLREIÐUR


**ATH!**  
 Öll mál og aðstæður athugist á verkstað áður en smíði hefst.  
 Við framkvæmd verks skal hafa sérteikningar allra hönnuða til hlífðsjónar auk annarra gagna sem fylgja verkinu, þar með talið **Greinagerð um hlífðvist og Greinagerð um brunahönnun**.  
 Ósamræmi í teikningum tilkynnist eftirlitsmanni / byggingarstjóra.  
 Undirkerfi og festingar klæðninga skulu vera í samræmi við kröfur framleiðanda viðkomandi klæðningaefna og fyrirmæli burðarþolshönnuðar.

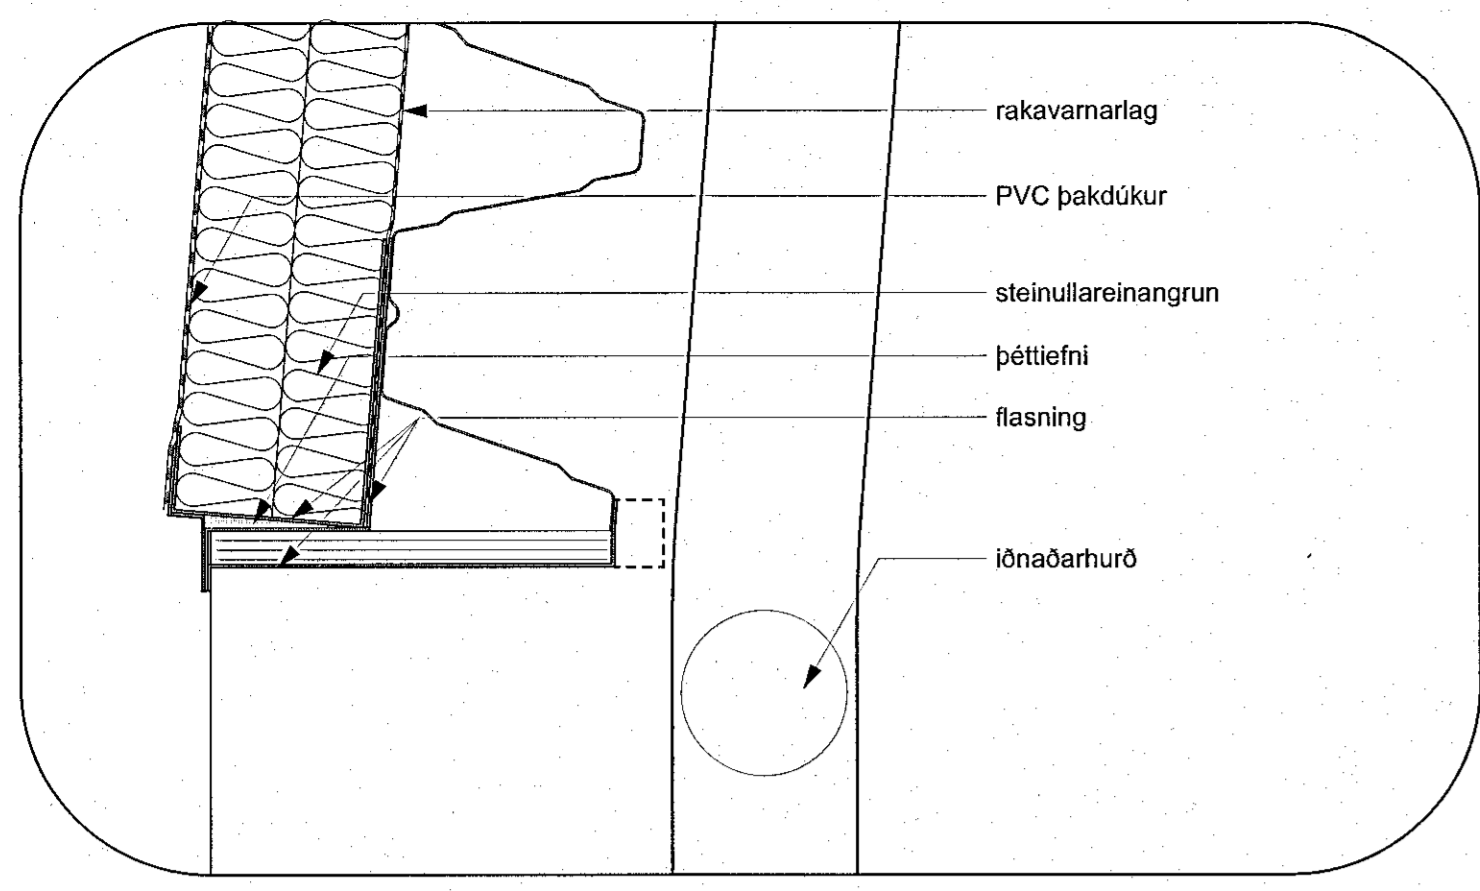


1 deili  
 55006 mkv: 1:5

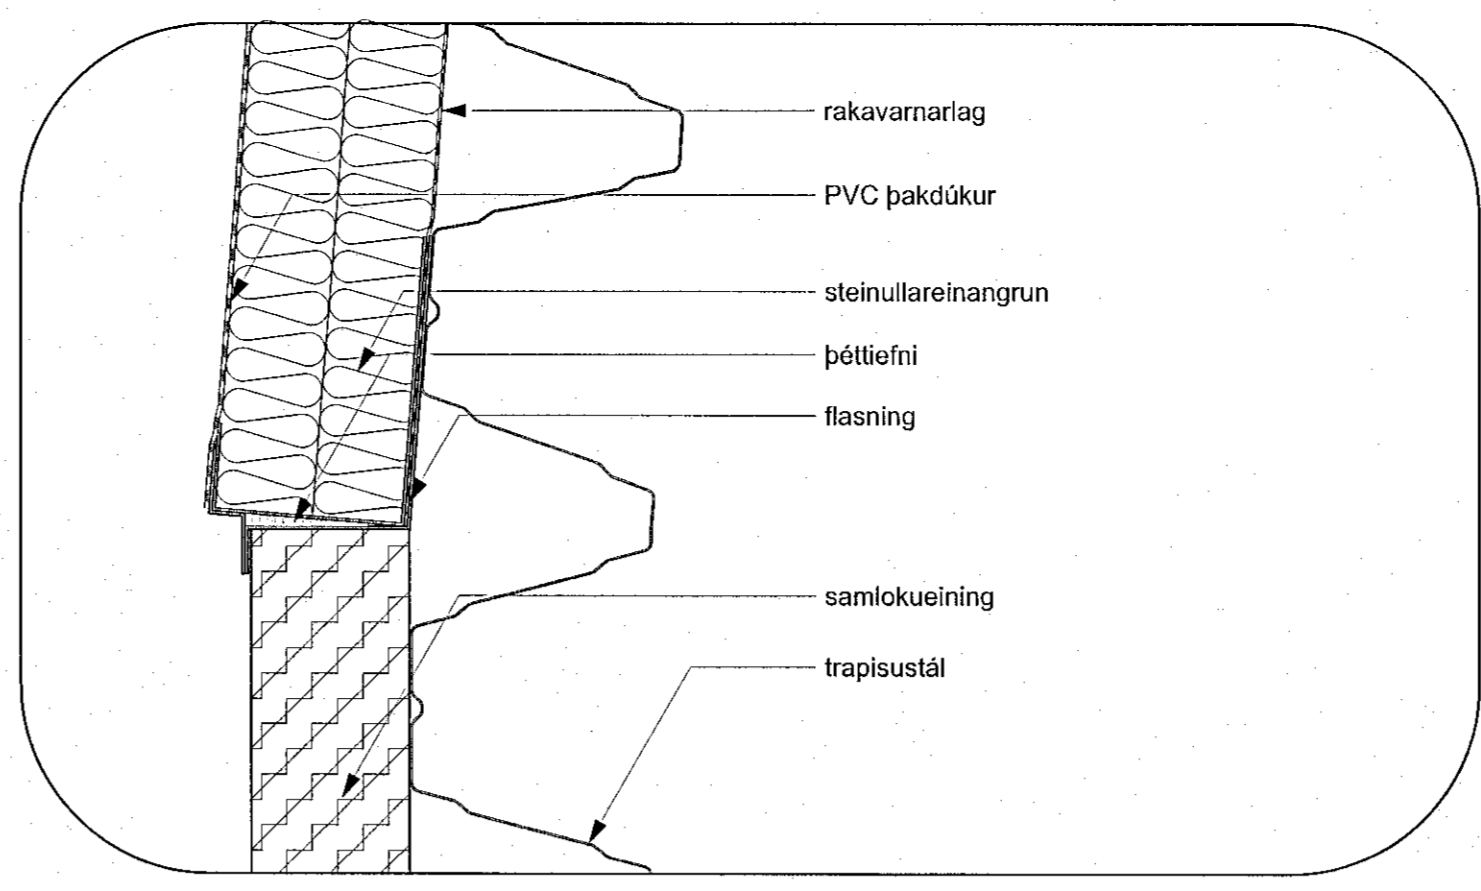

3 deili  
 55006 mkv: 1:5

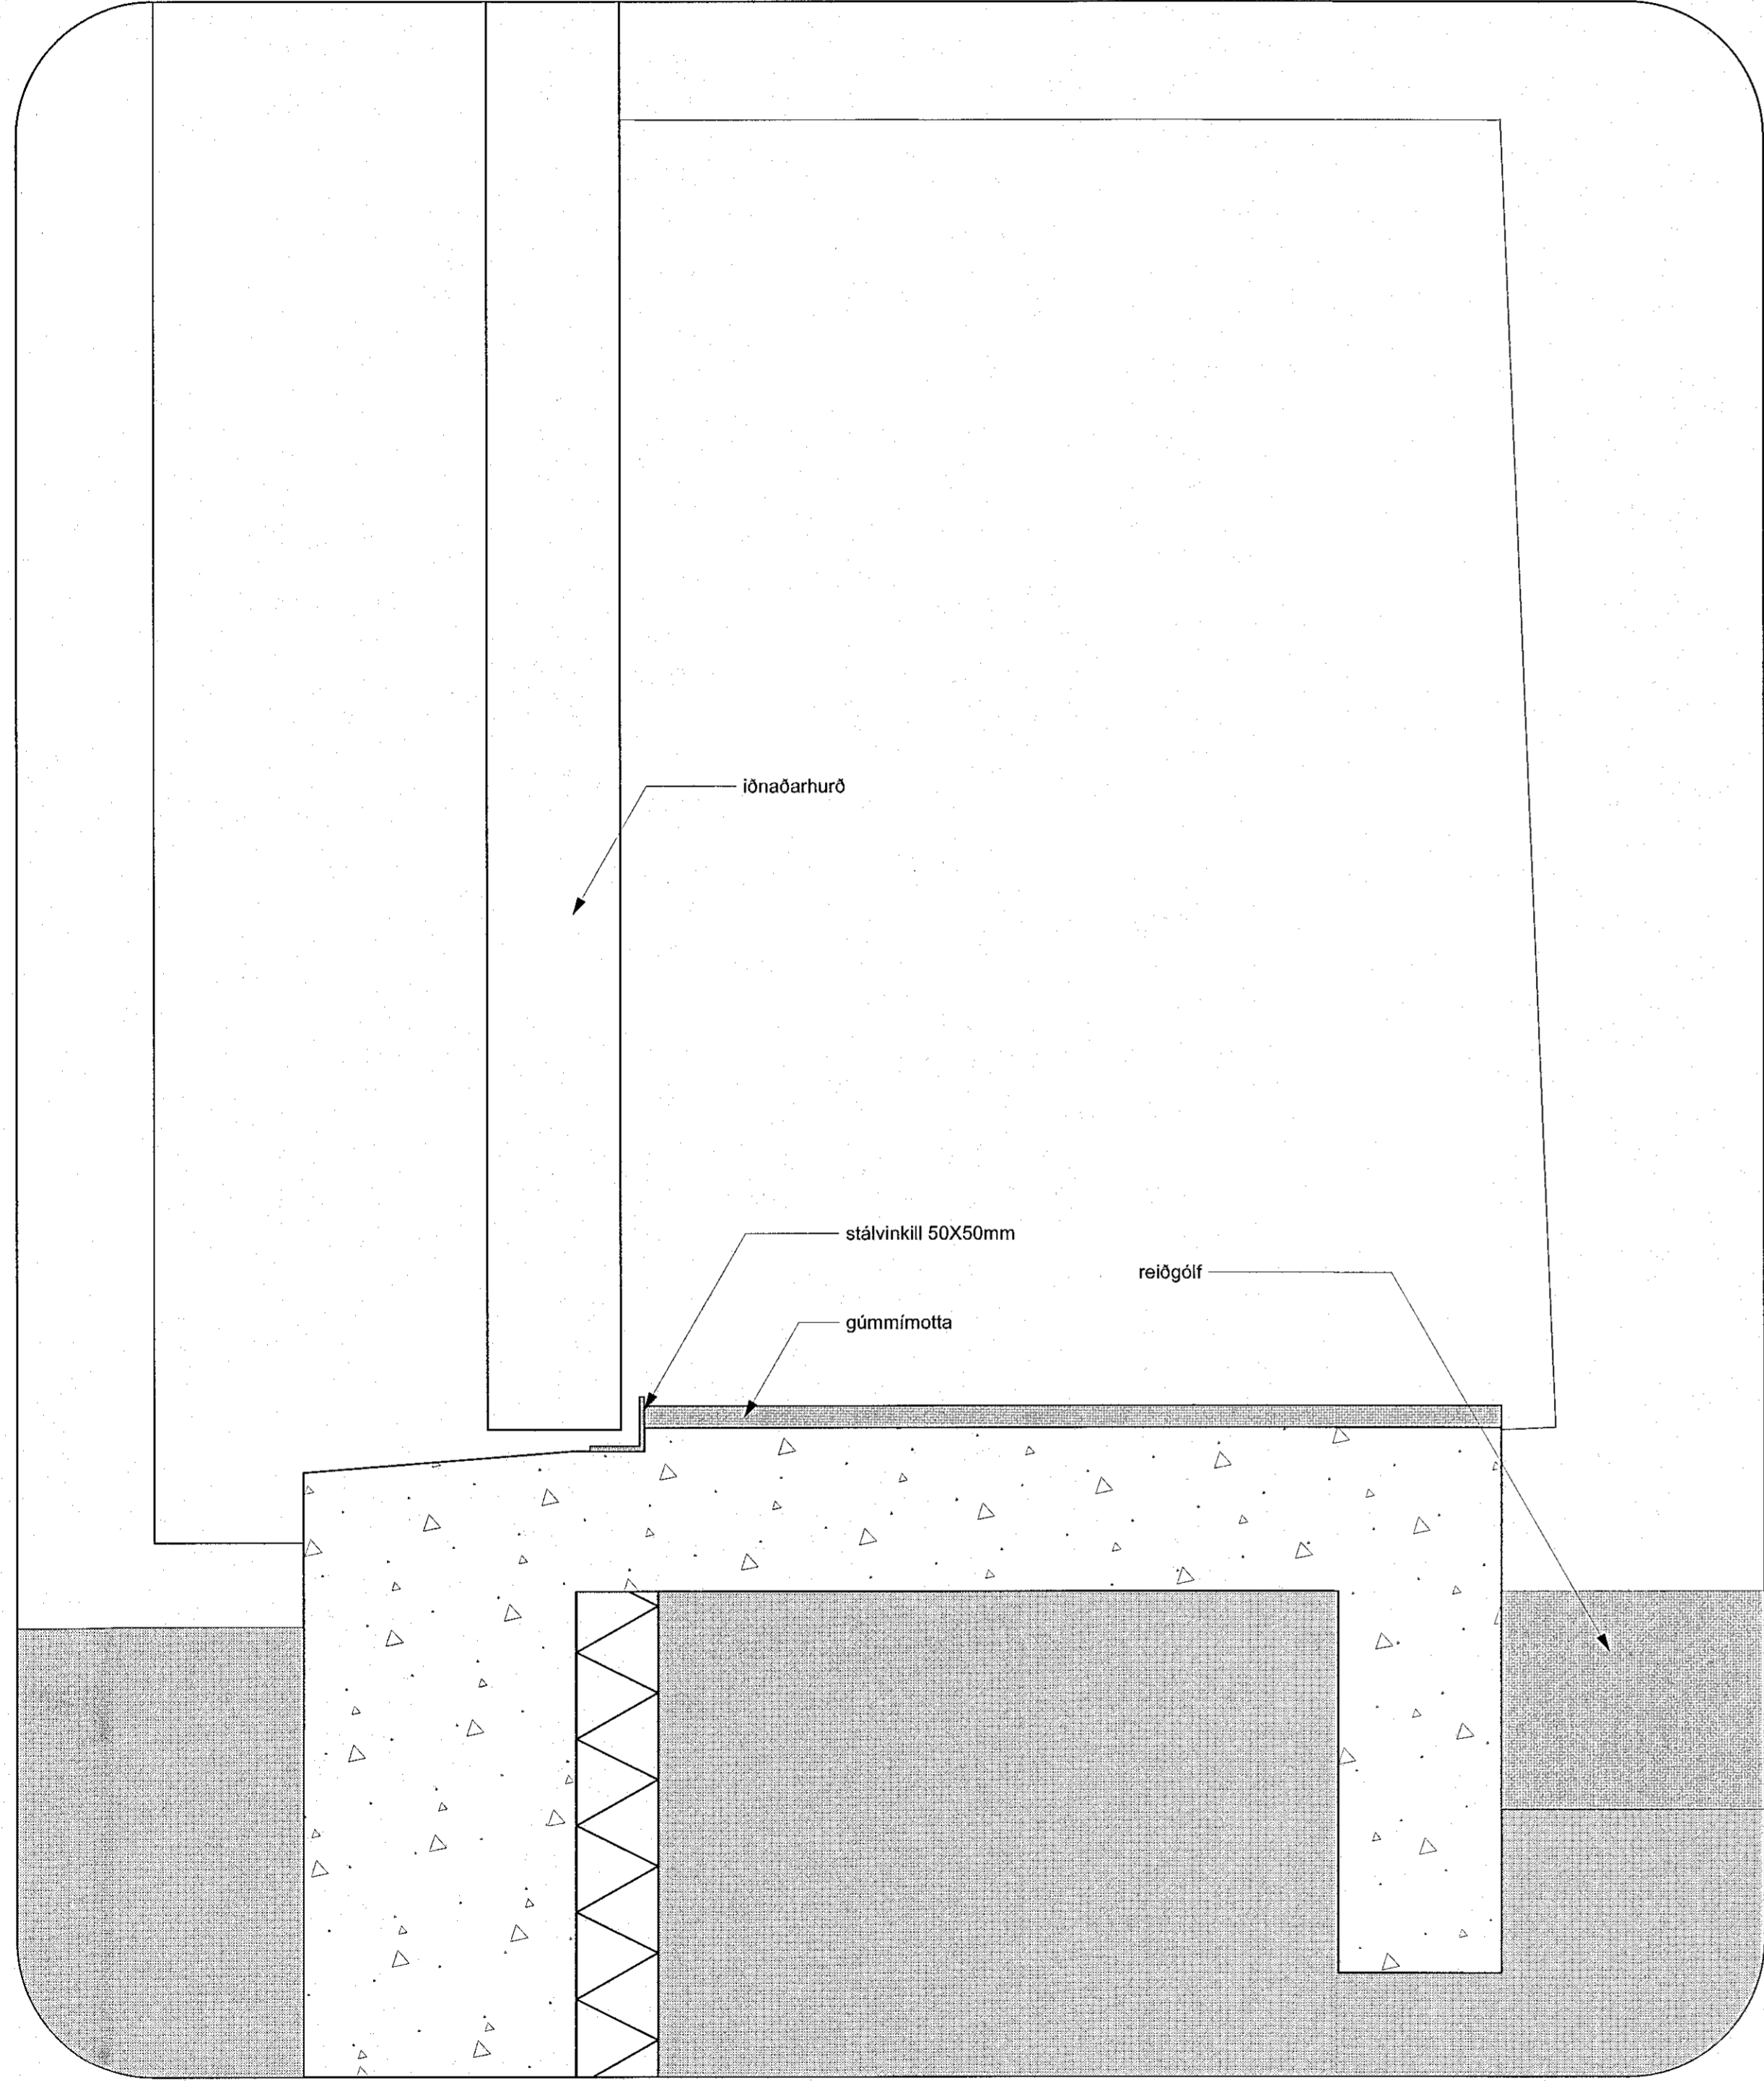

2 deili  
 55006 mkv: 1:5

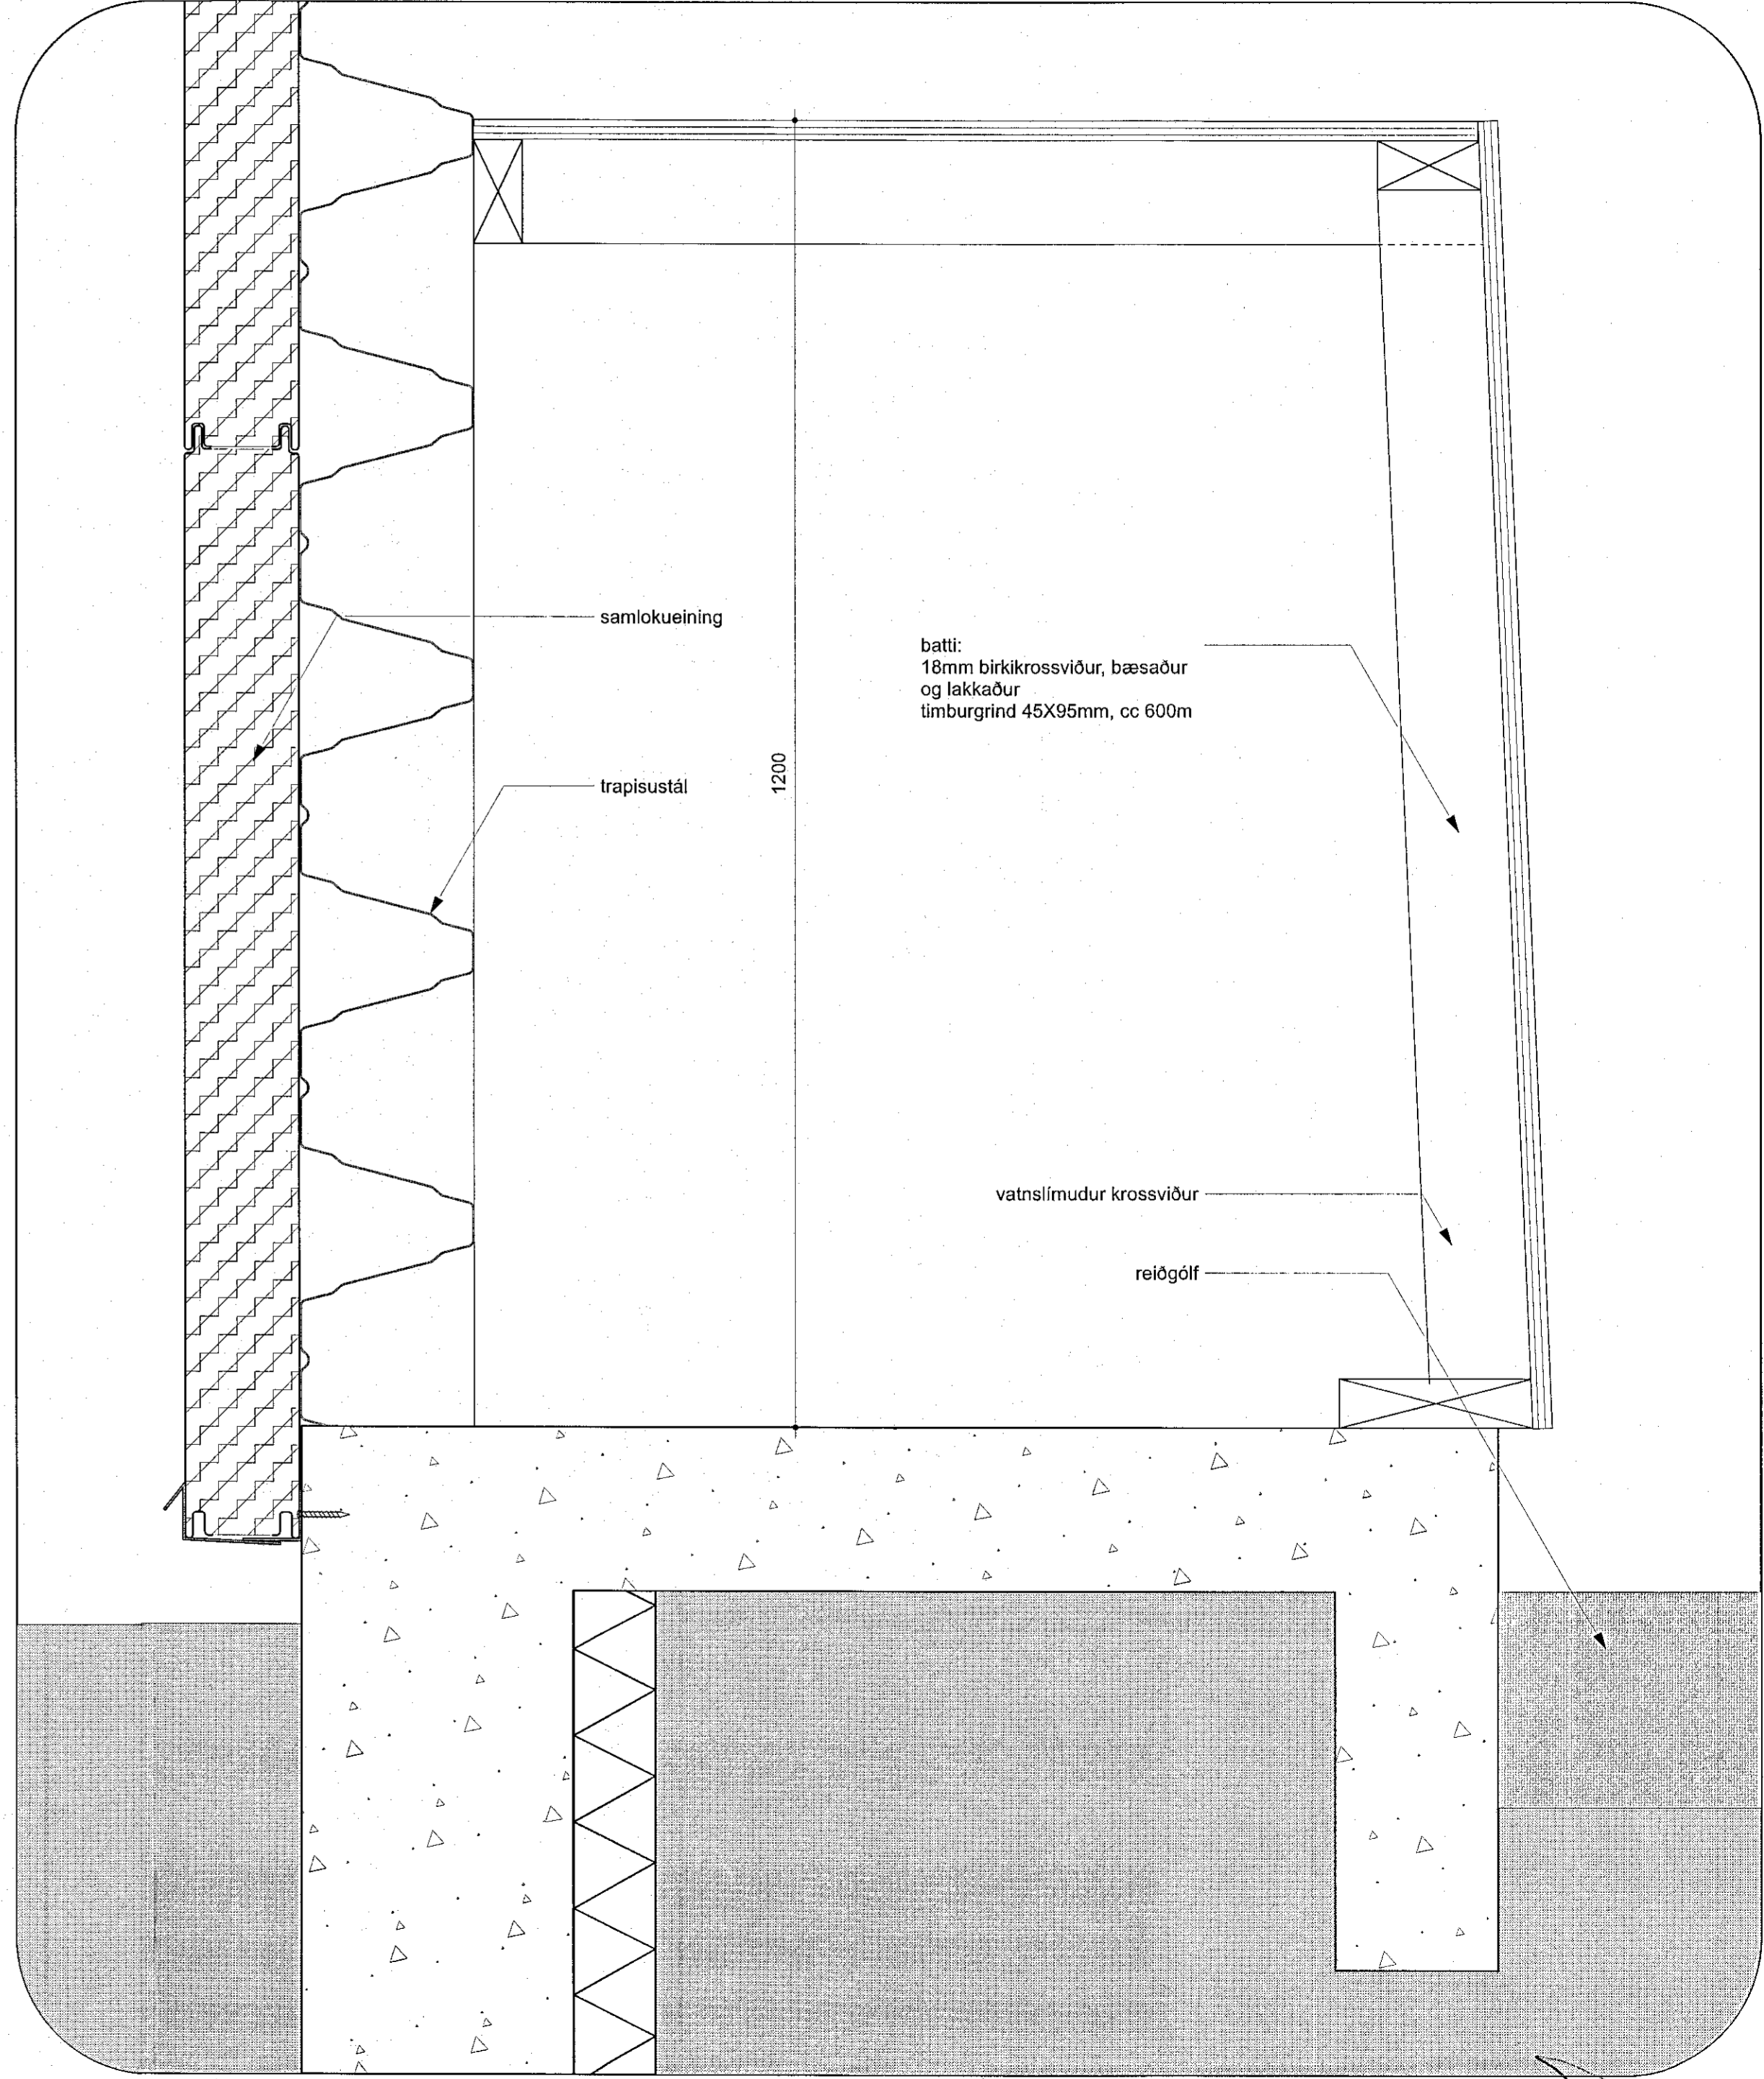

4 lóðrétt deili  
 55006 mkv: 1:5

Sörkasheld 13a  
**REIÐHÖLL SÖRLA**  
 högnunarstjóri  
 Þórunn Steingrímsson  
 kt. 071061-3459

deili		teiknað	yfirfarið
1:5		þm	þs
verknr.	teikn. nr.	útgáfa	dags.
21-04	55006		21.3.2023
bls.	skrá:	21-04 GRUNNUR.vwx	
1			

Fornærð teikningar: A1 Fyrirt.: Þú skalt mál af teikningum. Framkvæmdaðri skil samræmi á mál á verkstað.