



STIMPLREITUR


ATH!
Öll mál og aðstæður athugist á verkstað áður en smíði hefst.
Við framkvæmd verks skal hafa sérteikningar allra hönnuða til hljóðjónar auk annarra gagna sem fylgja verkinu, þar með talið **Greinagerð um hljóðvist** og **Greinagerð um brunahönnun**.
Ósammæmi í teikningum tilkynnist eftirlitsmanni / byggingarskjóra.
Undirkerfi og festingar klæðninga skulu vera í sammæmi við kröfur framleiðanda viðkomandi klæðningaefna og fyrirmæli burðarþolshönnuðar.

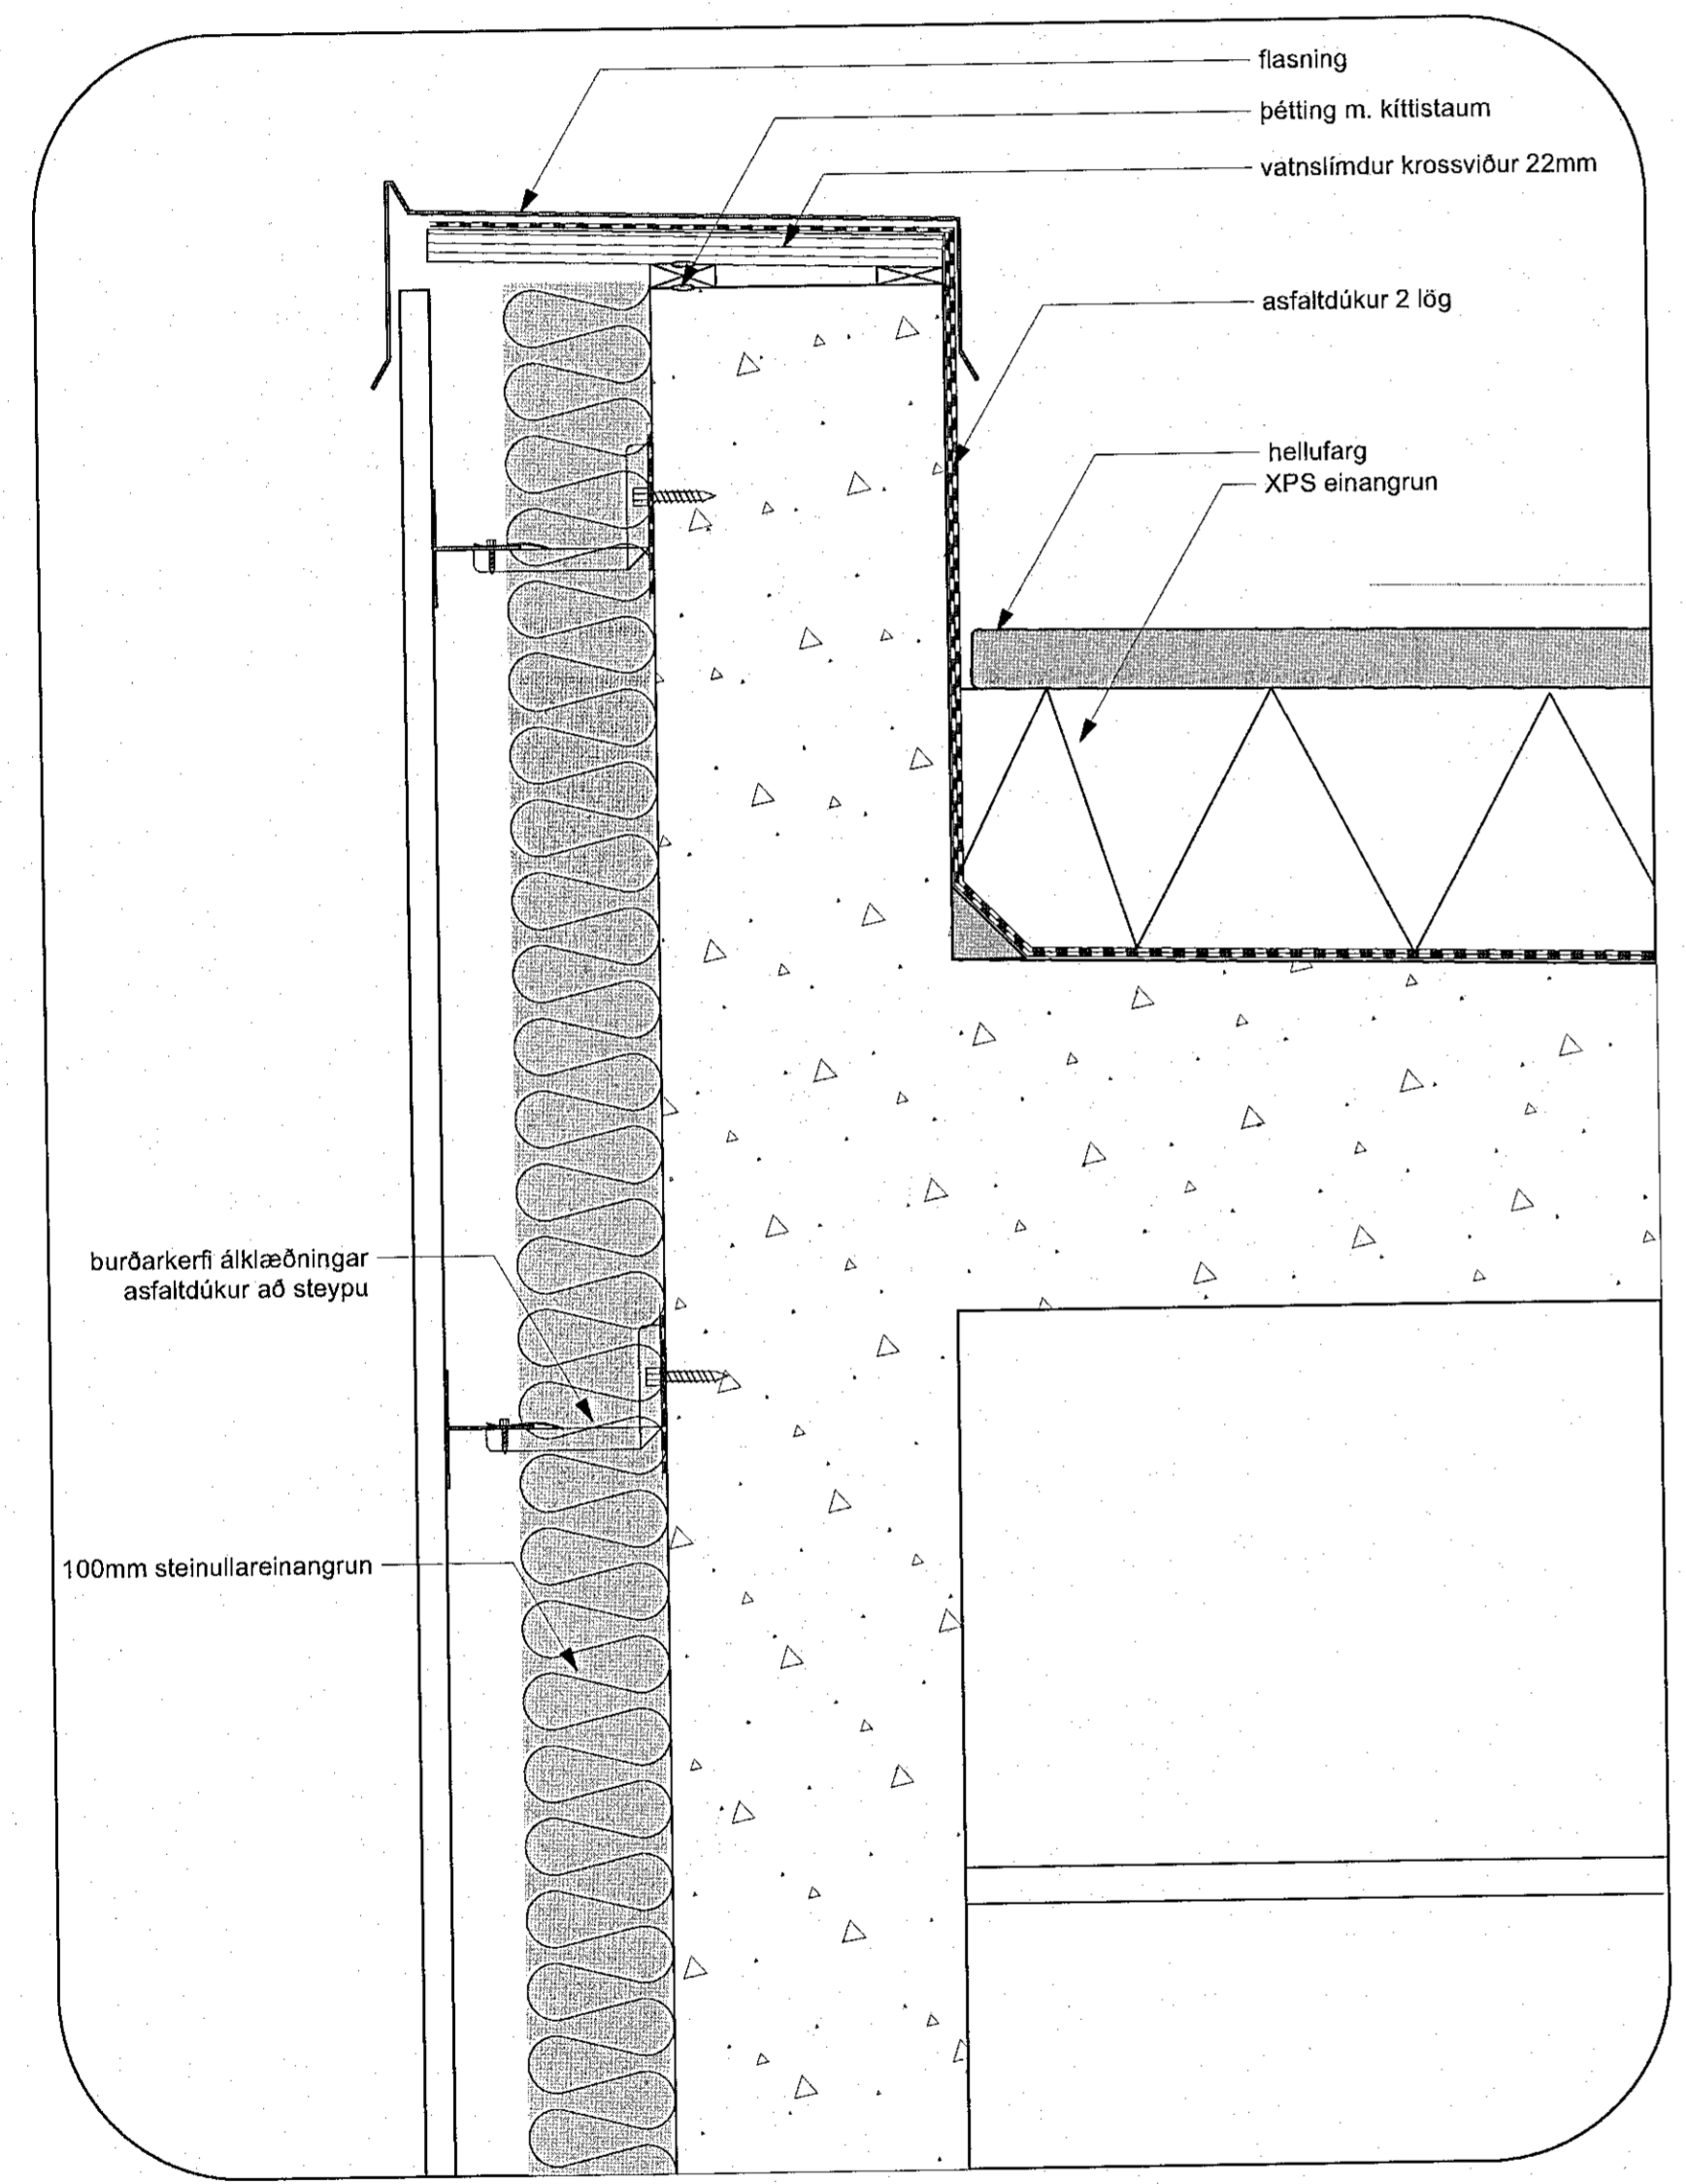

1 lóðrétt deili
55005 mkv: 1:5

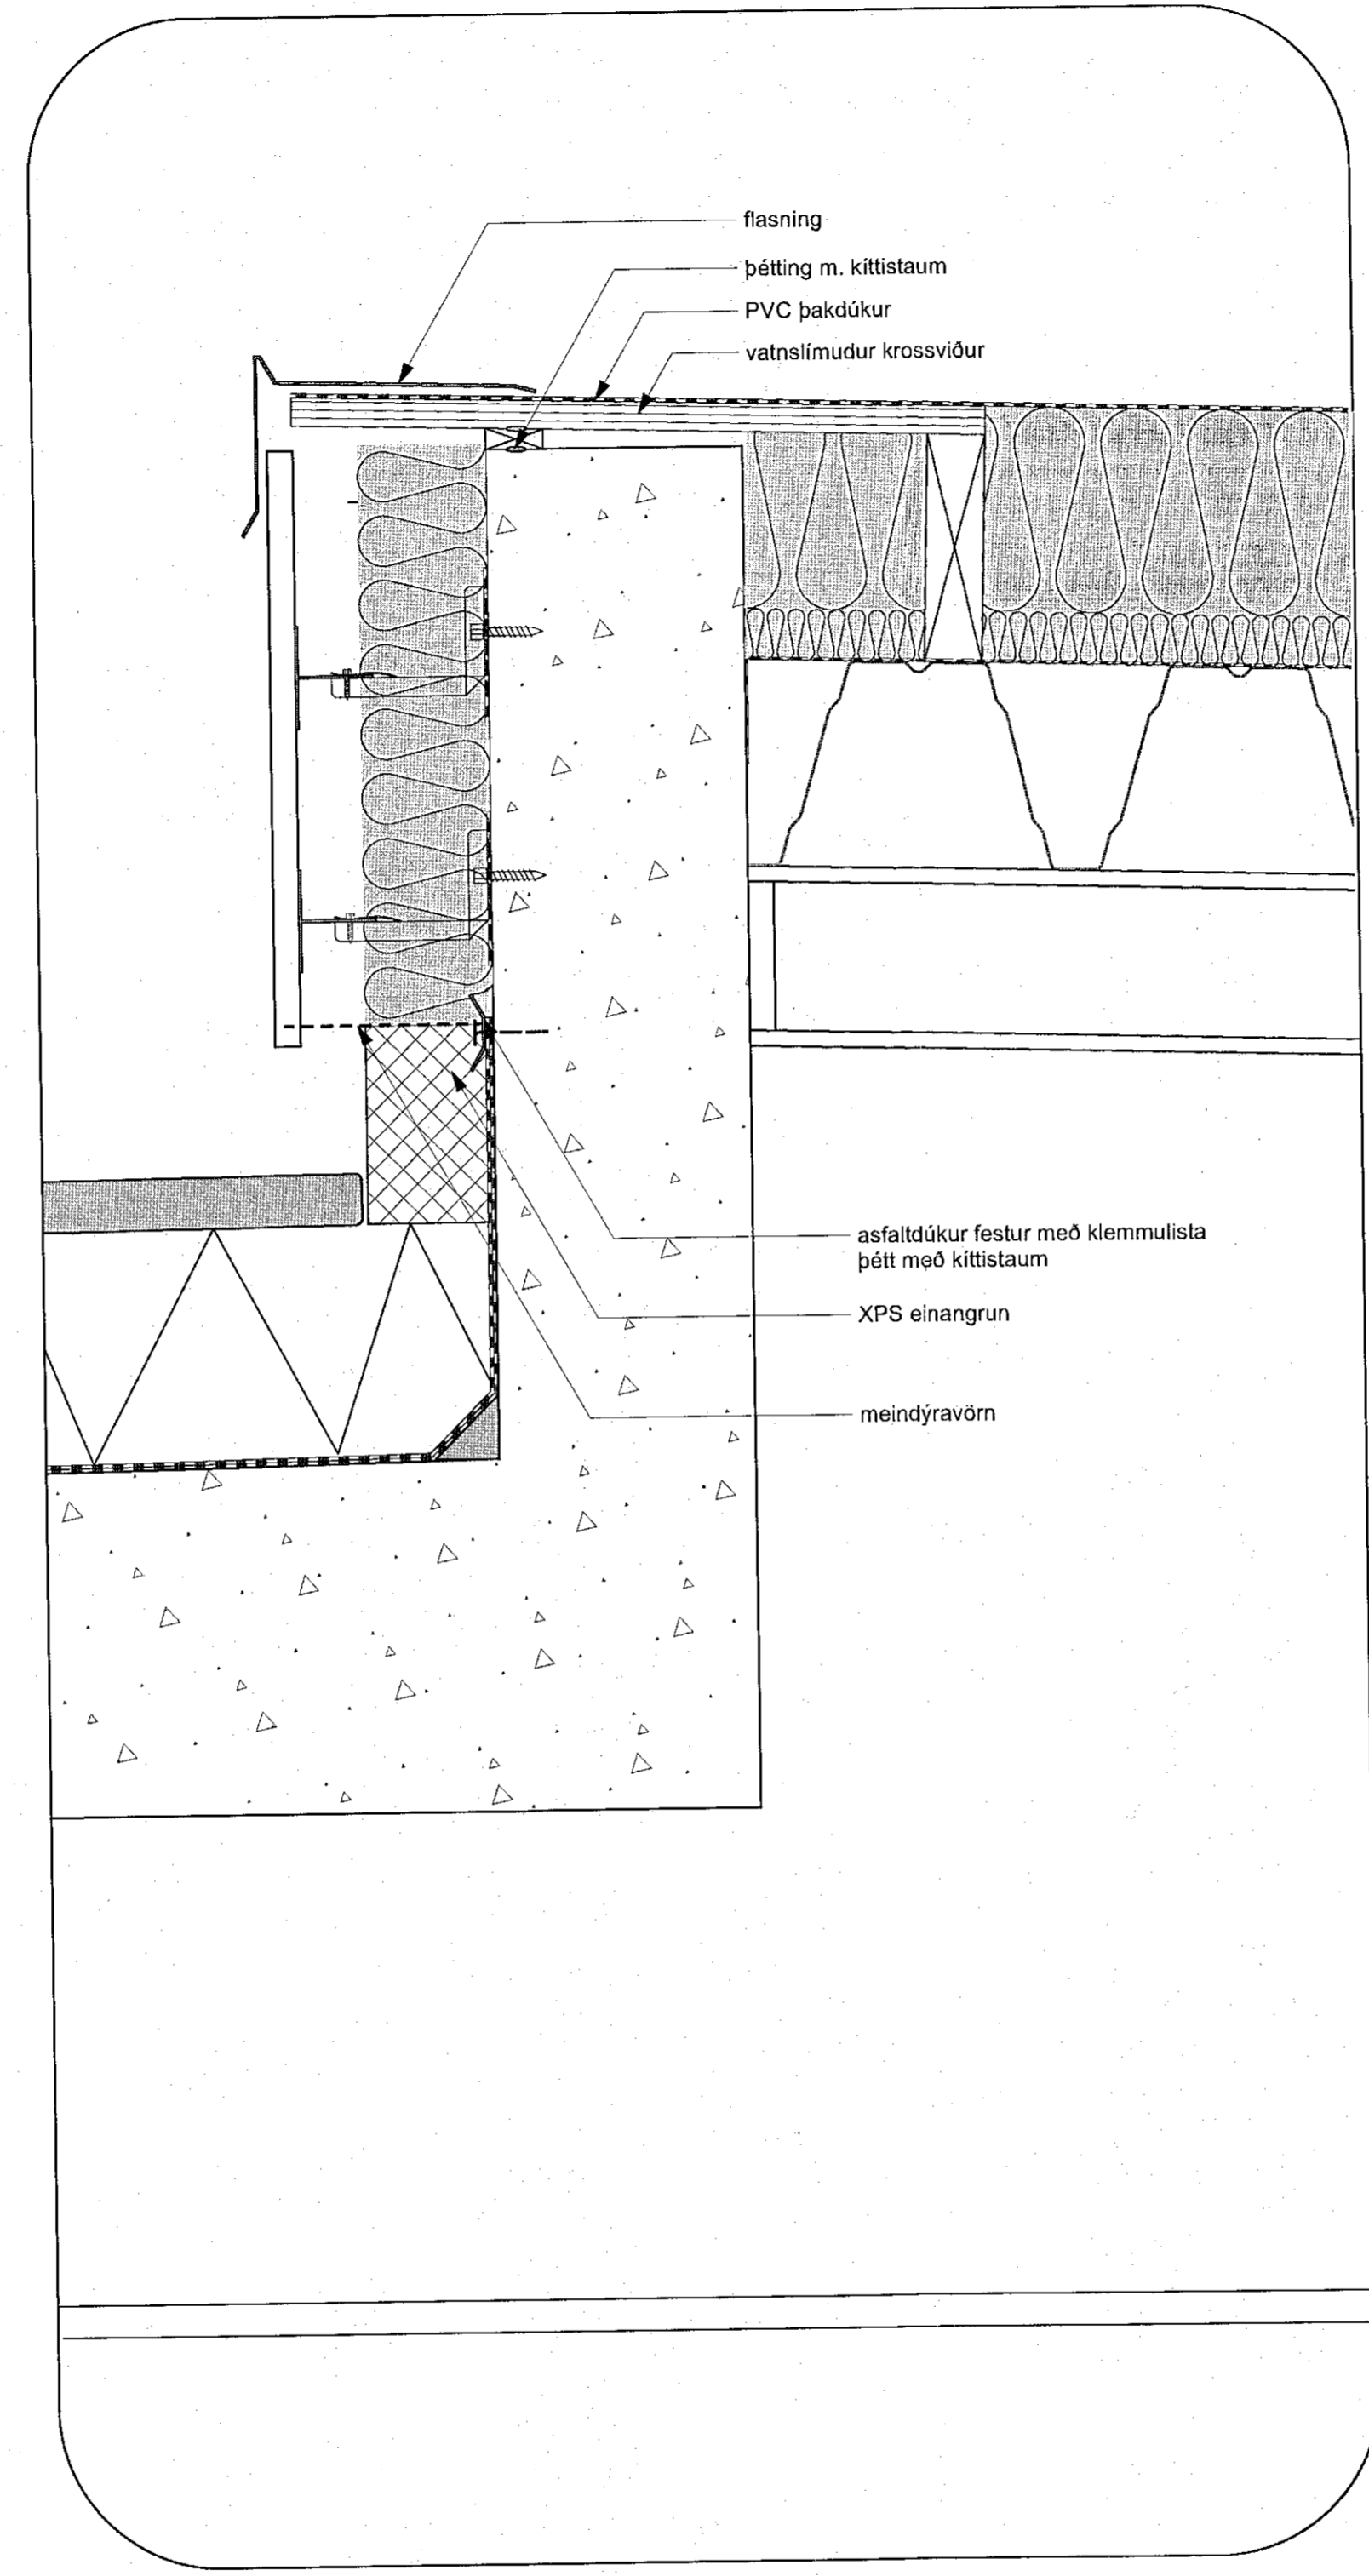

2 lóðrétt deili
55005 mkv: 1:5

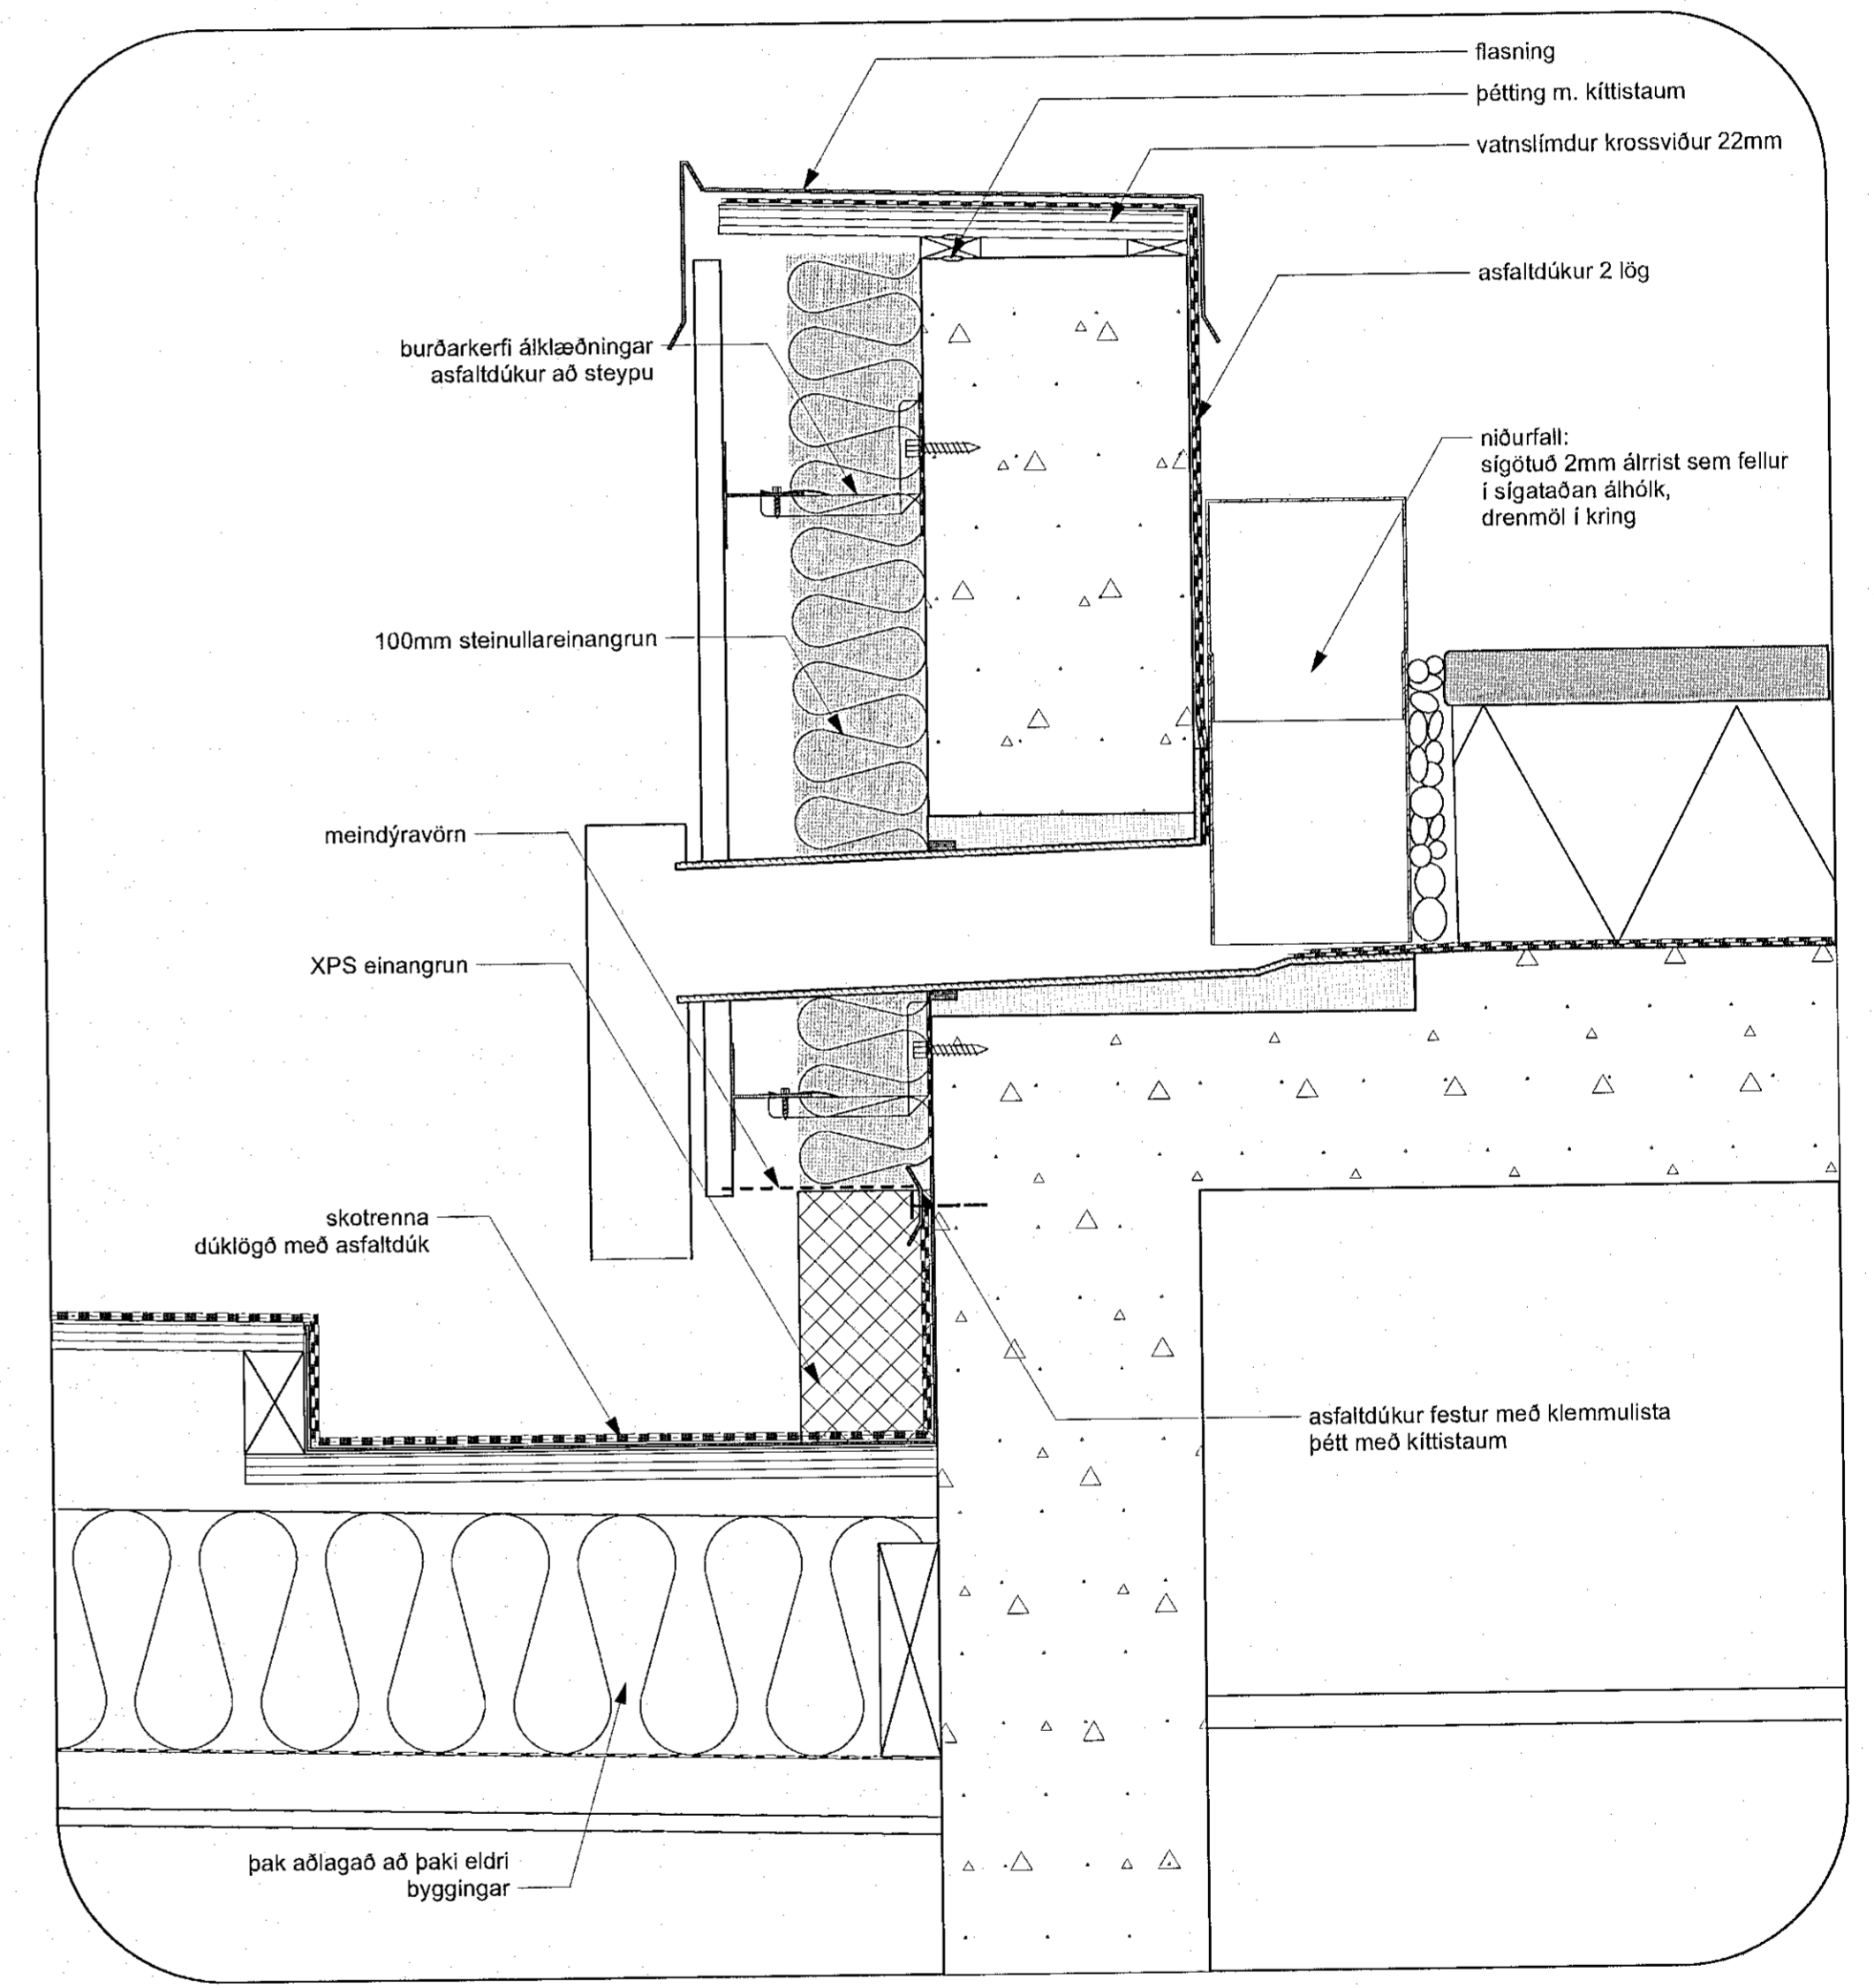

3 deili
55005 mkv: 1:5
42007

Sörkasteið 13a

REIÐHÖLL SÖRLA

hönnunarskipti
Þórunn Steingrimsdóttir

deili		telknað	yfirfarið
mkv:	1:5	þm	þs
verknr.	21-04	teikn. nr.	55005
útgáfa	21.3.2023	dags.:	
bls. 1	skráð: 21-04 GRUNNUR.vvx		

Franseð þeisingar: AT. Fyrirnefni: EKI skal mæla af teikningum. Framveggisbúll skal sáreynta öll mál á verkstað.