




1 lóðrétt deili
55004 mkv: 1:5

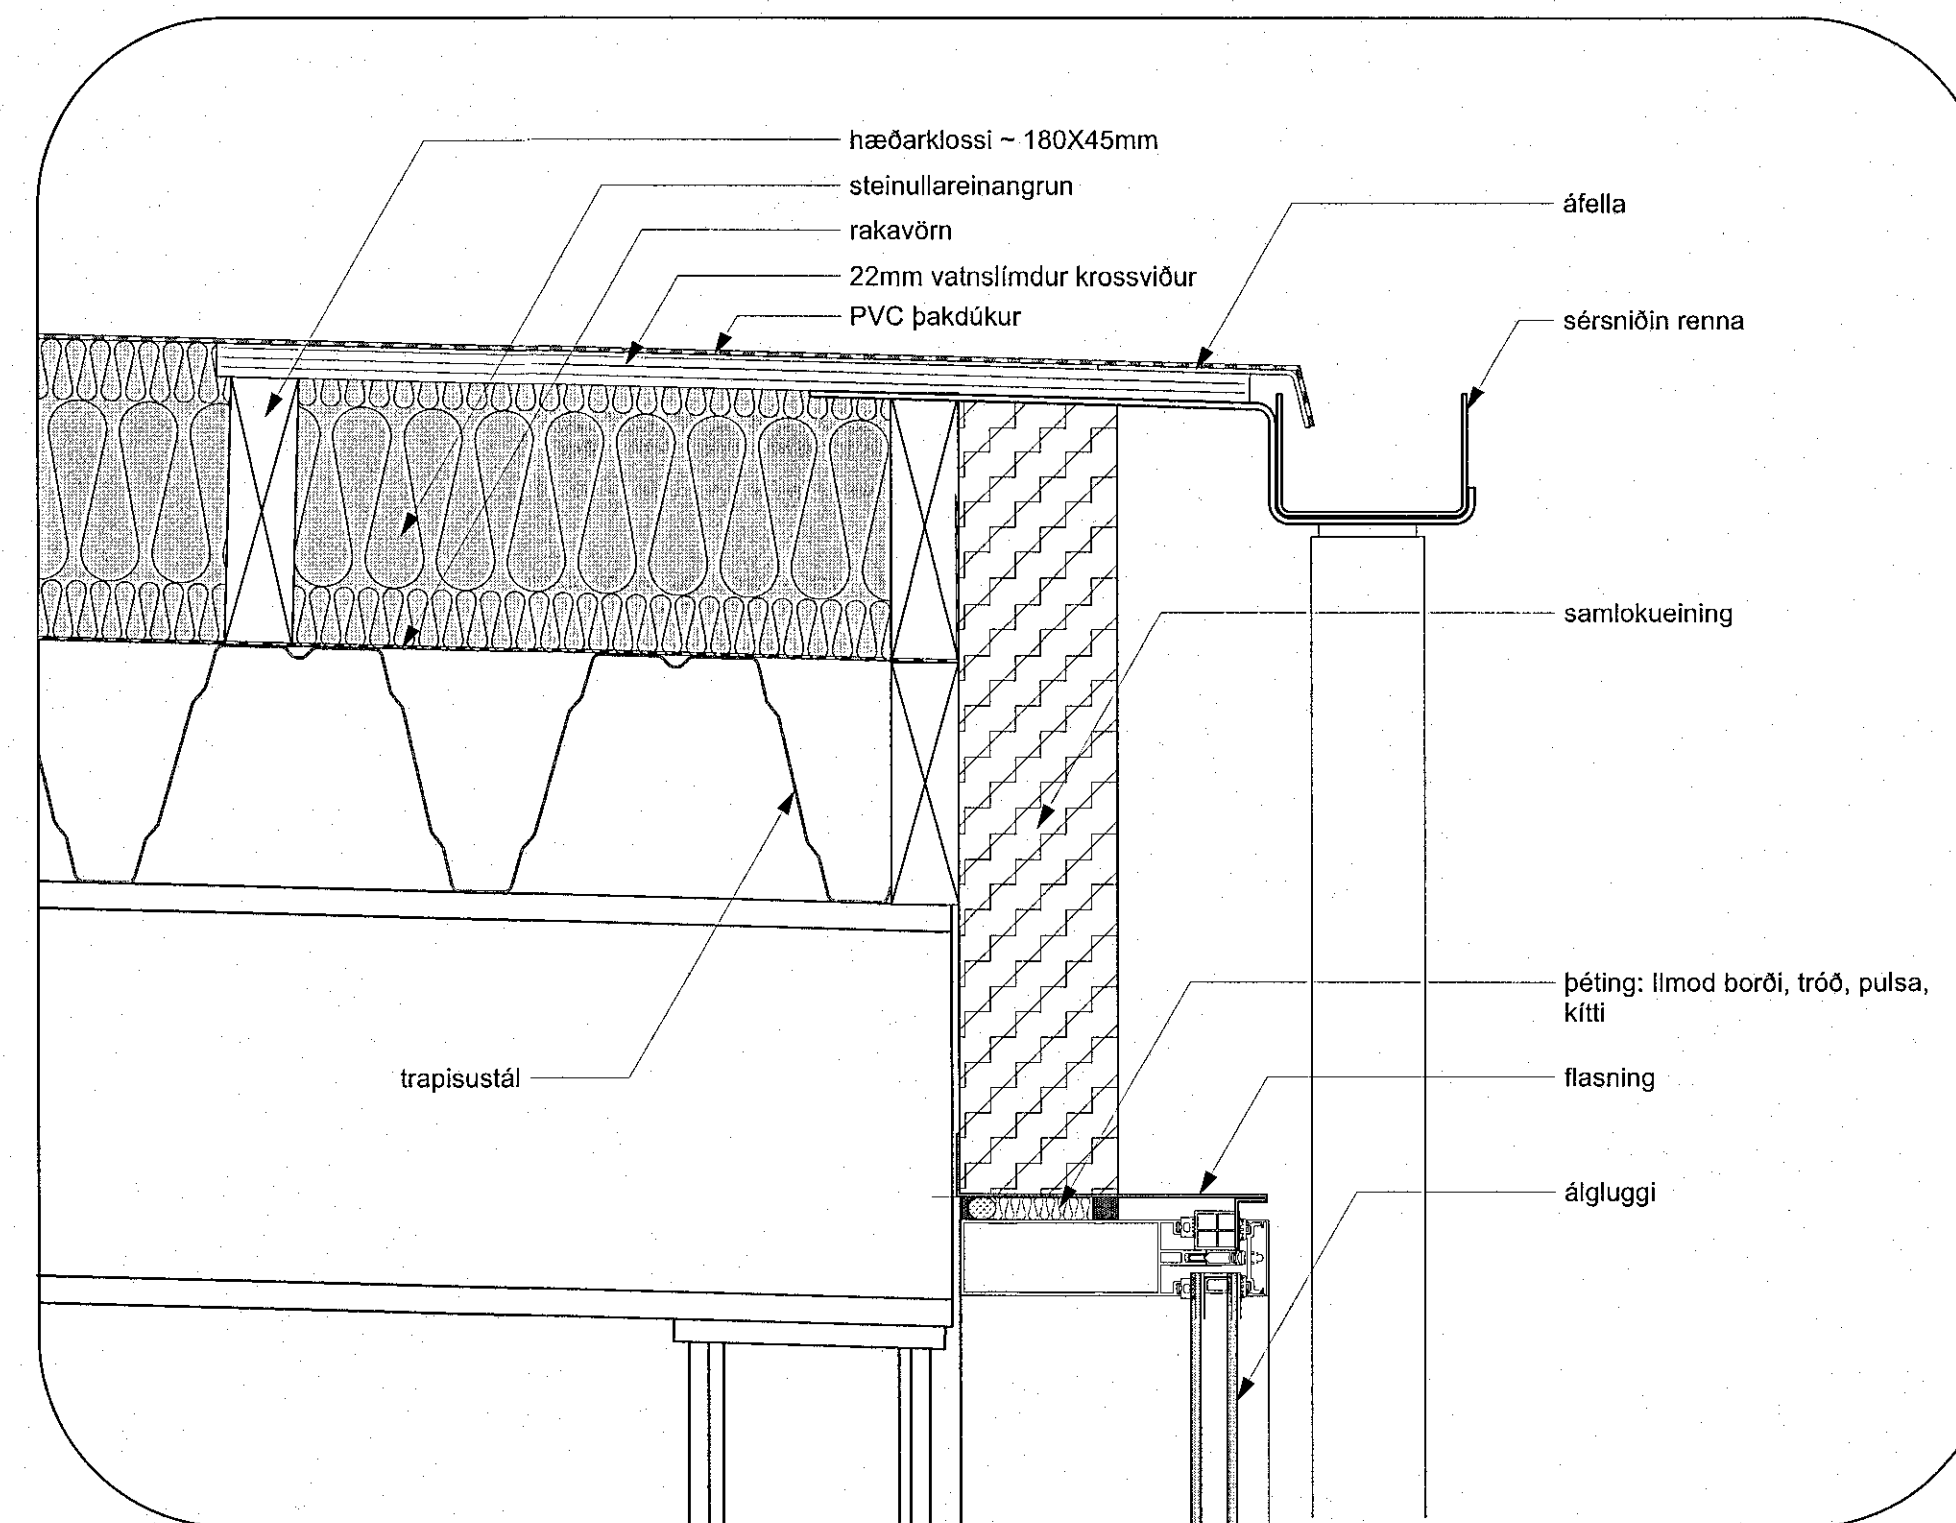

2 lóðrétt deili
55004 mkv: 1:5

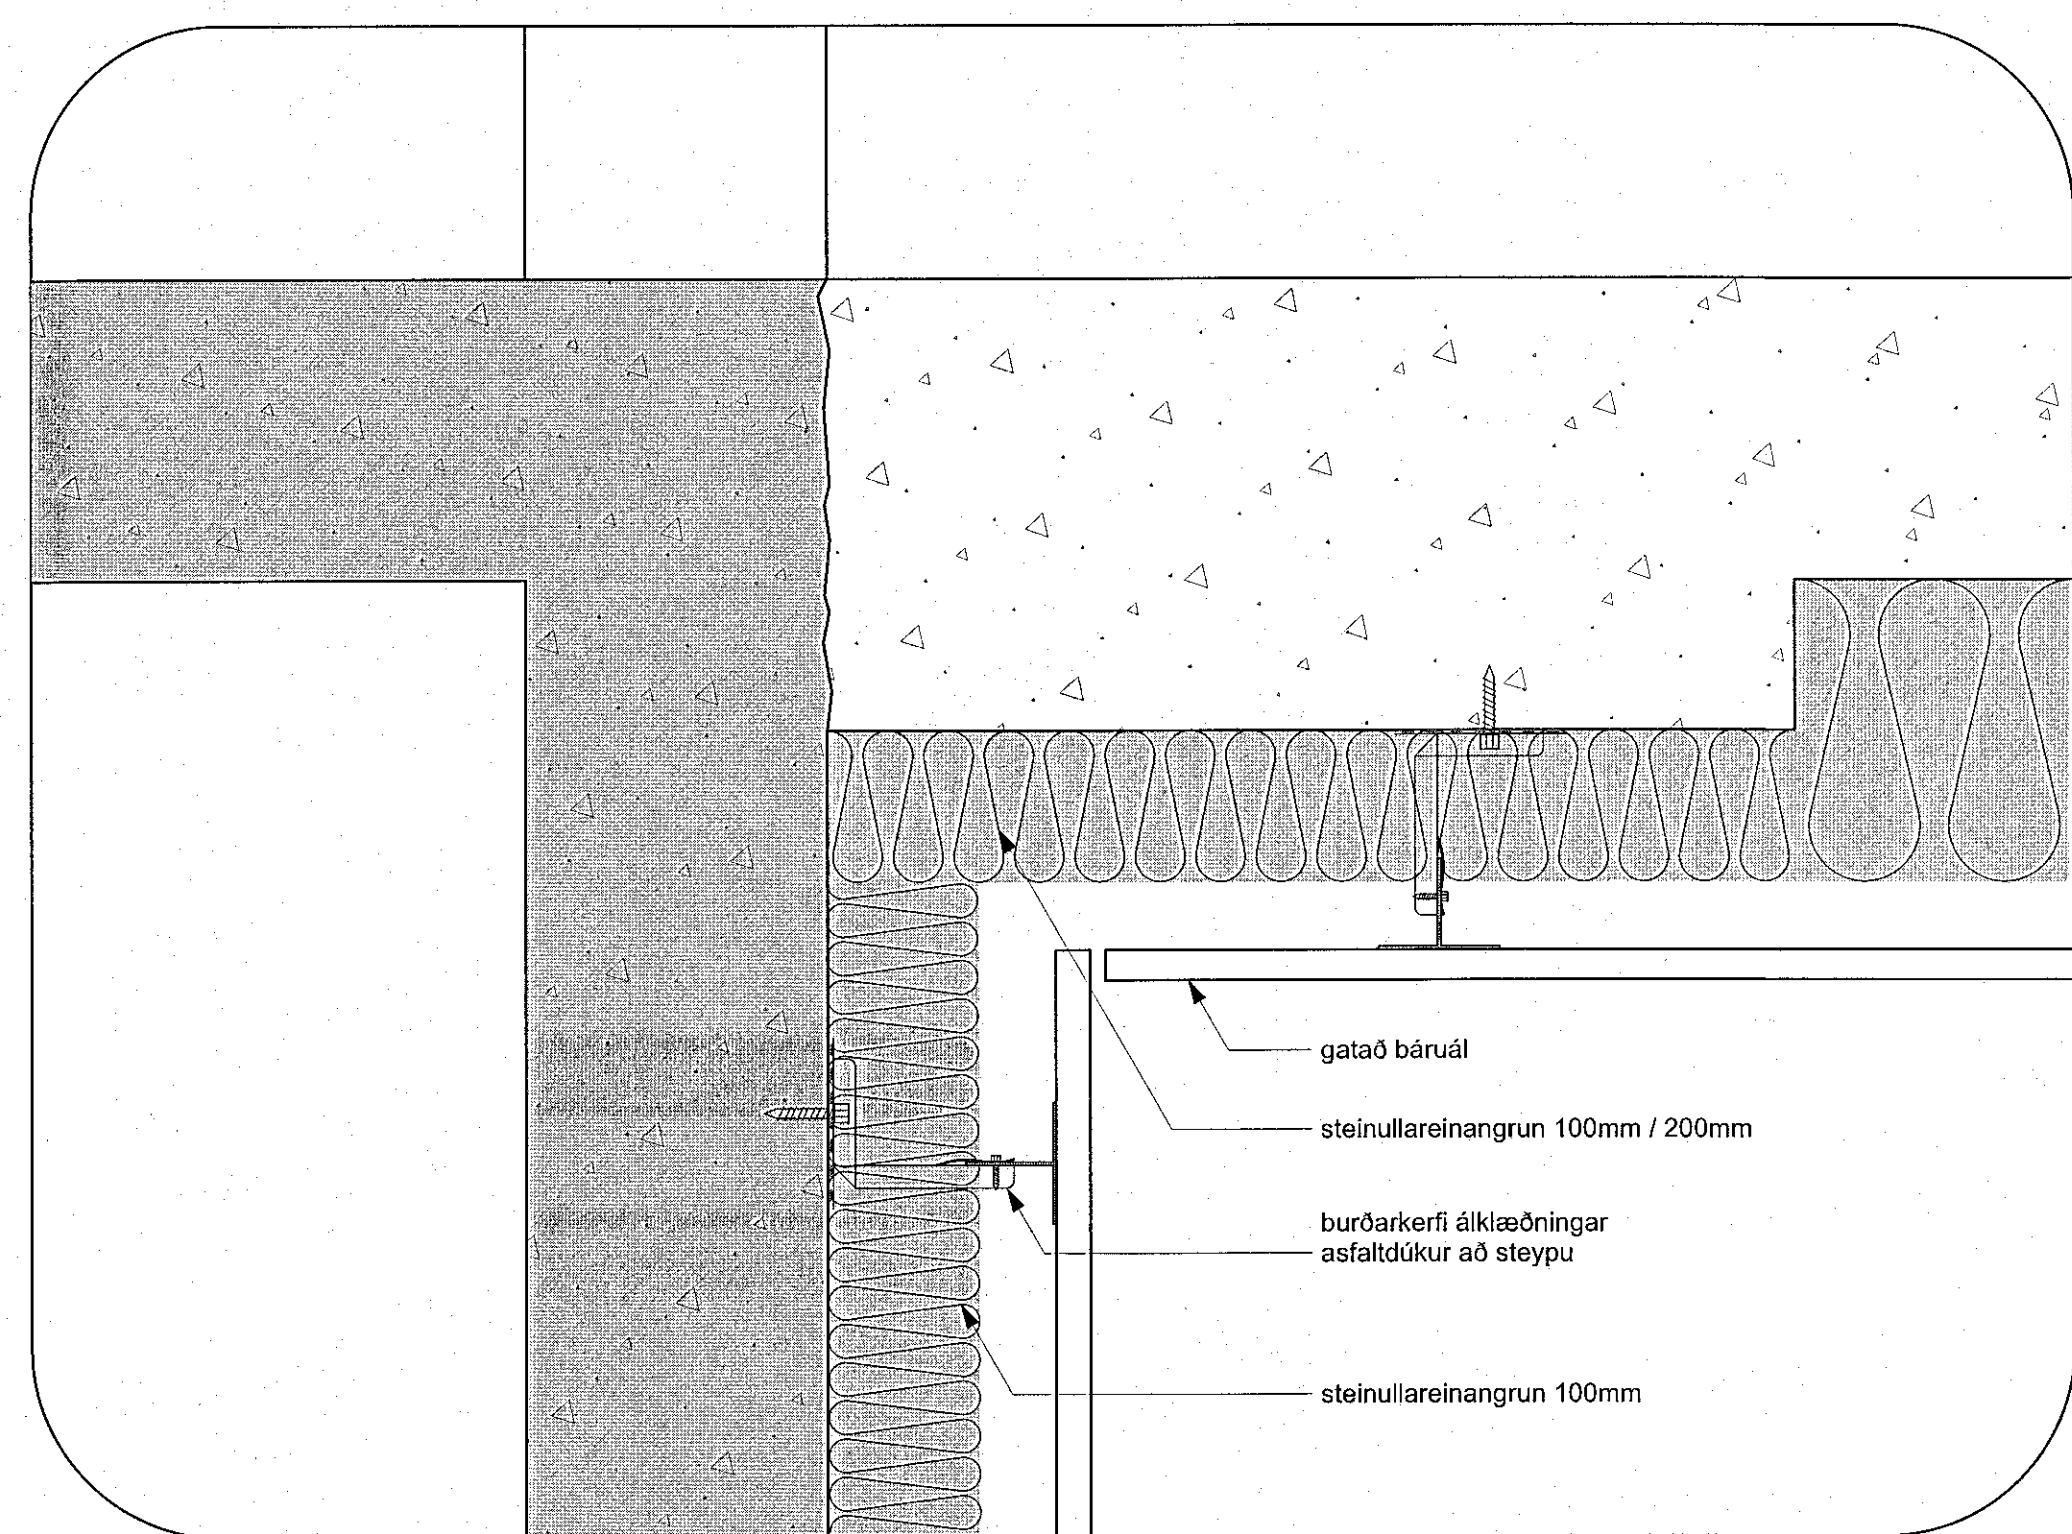

3 lóðrétt deili
55004 mkv: 1:5

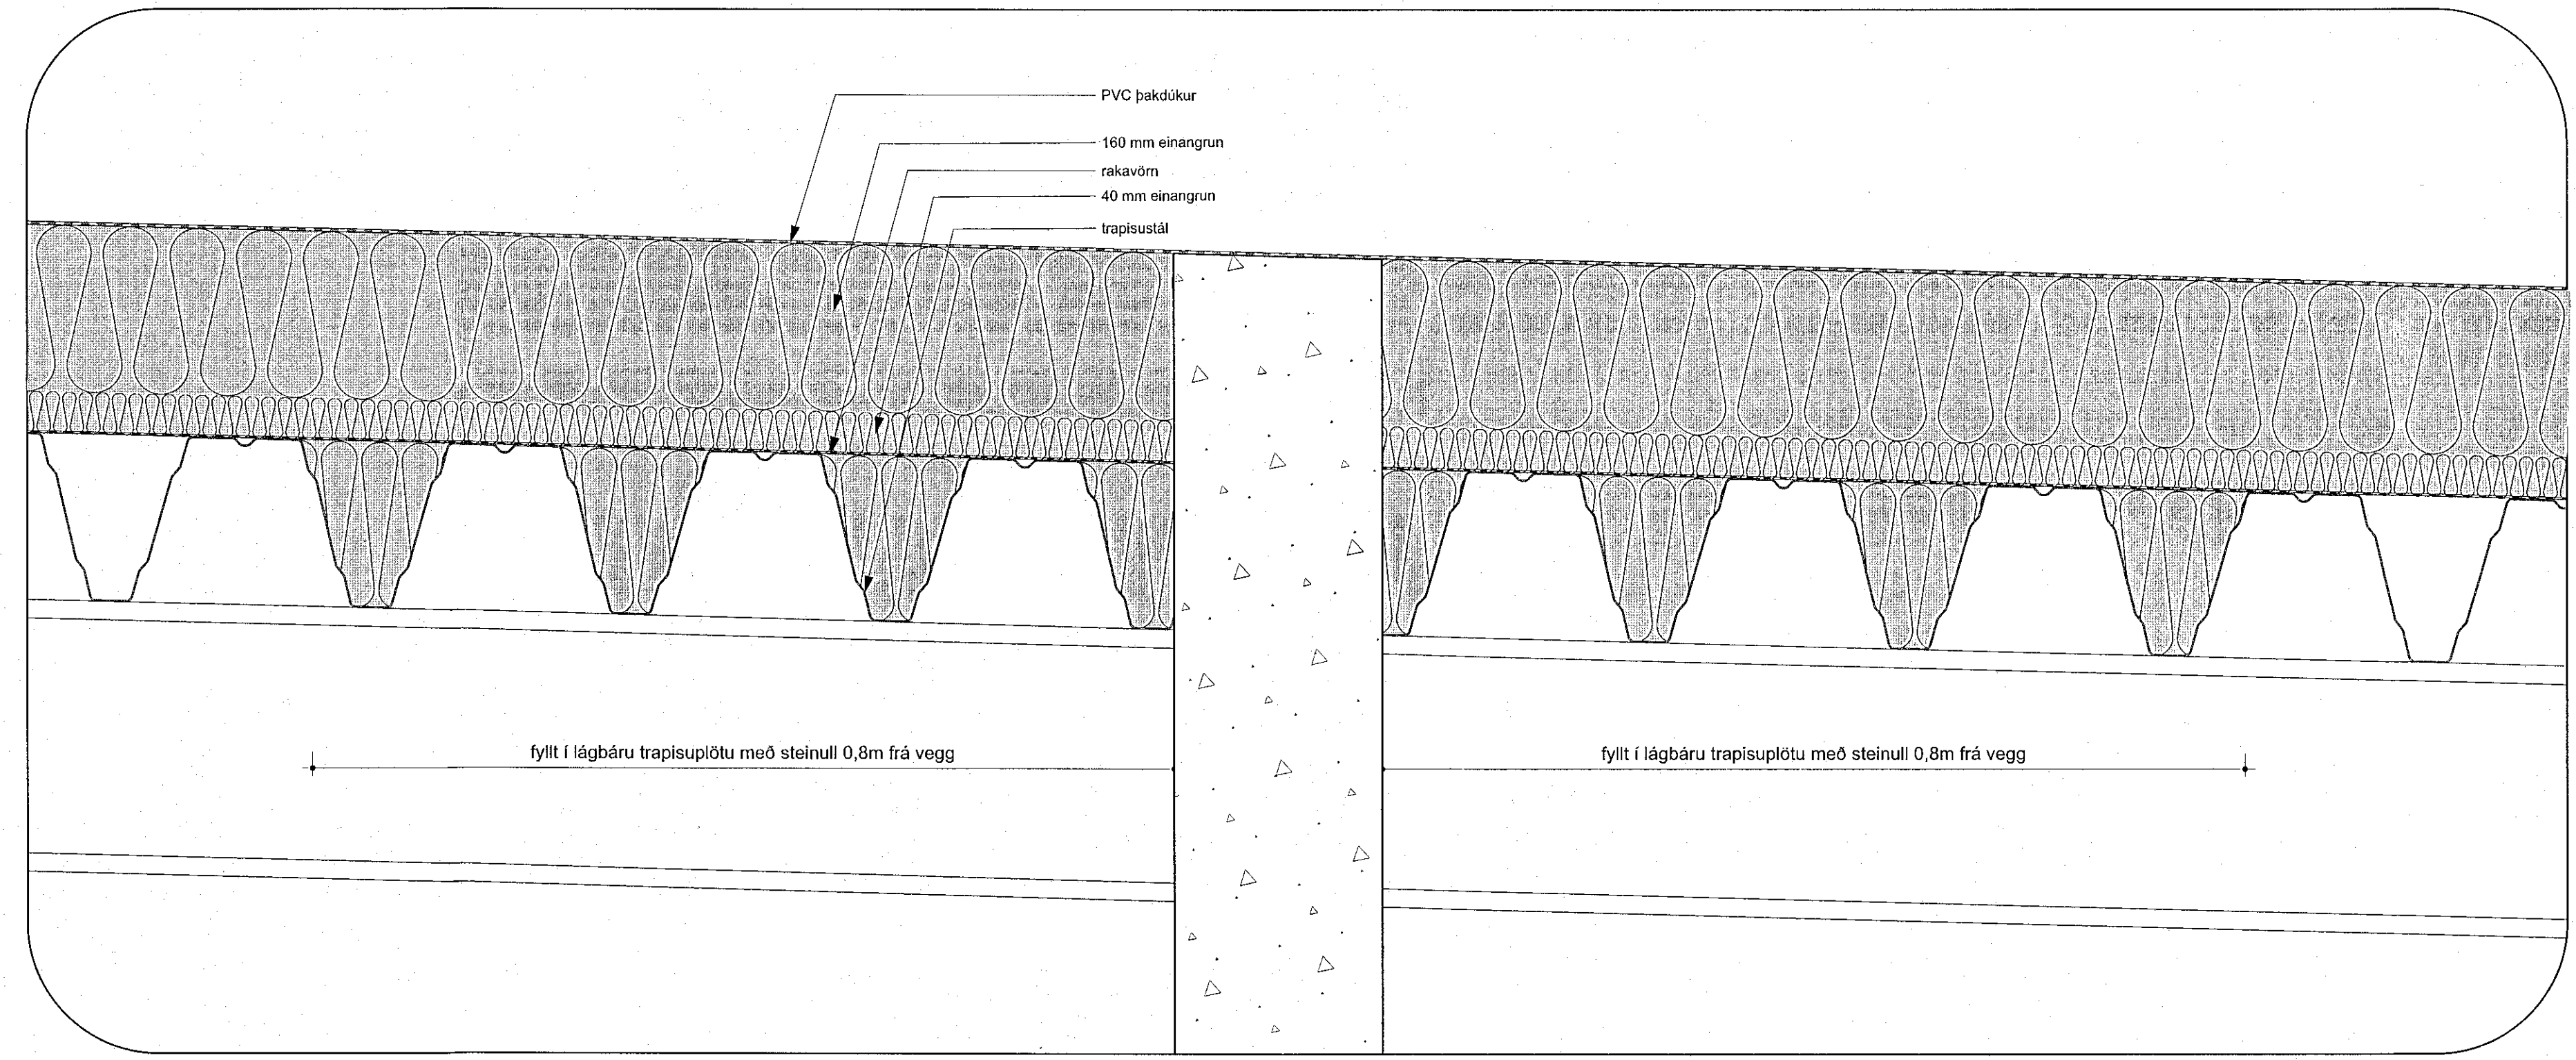

4 lóðrétt deili
55004 mkv: 1:5

Samþykkt þann
25. apríl 2023
fr. byggingarfulltrúans í Hafnarfirði
Róbert A. Róbertsson

STIMPLREITUR

ATH!
Óli mál og aðstæður athugist á verkstað áður en smíði hefst.
Við framkvæmd verks skal hafa sérteikningar allra hönnuða til hljóðnar auk annarra gagna sem fylgja verkinu, þar með talið **Greinagerð um hjóðvist** og **Greinagerð um brunahönnun**.
Ósamræmi í teikningum tilkynnist eftirlitsmanni / byggingarstjóra.
Undirkerfi og festingar klæðinga skulu vera í samræmi við kröfur framleiðanda viðkomandi klæðingafna og fyrirmæli burðarþönnuðar.

Sörkustreiti 13a

REIÐHÖLL SÖRLA

deili
mkv: 1:5 | teiknað: pm | yfirfarið: ps
verknr.: 21-04 | teikn. nr.: 55004 | útgáfa: | dags.: 21.3.2023
Þórunn Steingrímsson | st.: 071061-3459

deili		teiknað		yfirfarið	
mkv: 1:5		pm		ps	
verknr.:	teikn. nr.:	útgáfa:	dags.:		
21-04	55004		21.3.2023		
bfs. 1	skráð: 21-04 GRUNNUR.vwx				
Framsetð teikningar: A1. Fyllingar: EKK skal mæla af teikningun. Framkvæmdastíll skal samræma öll mál á verkstað.					