




1 lárétt deili  
55003 mkv: 1:5  
41022

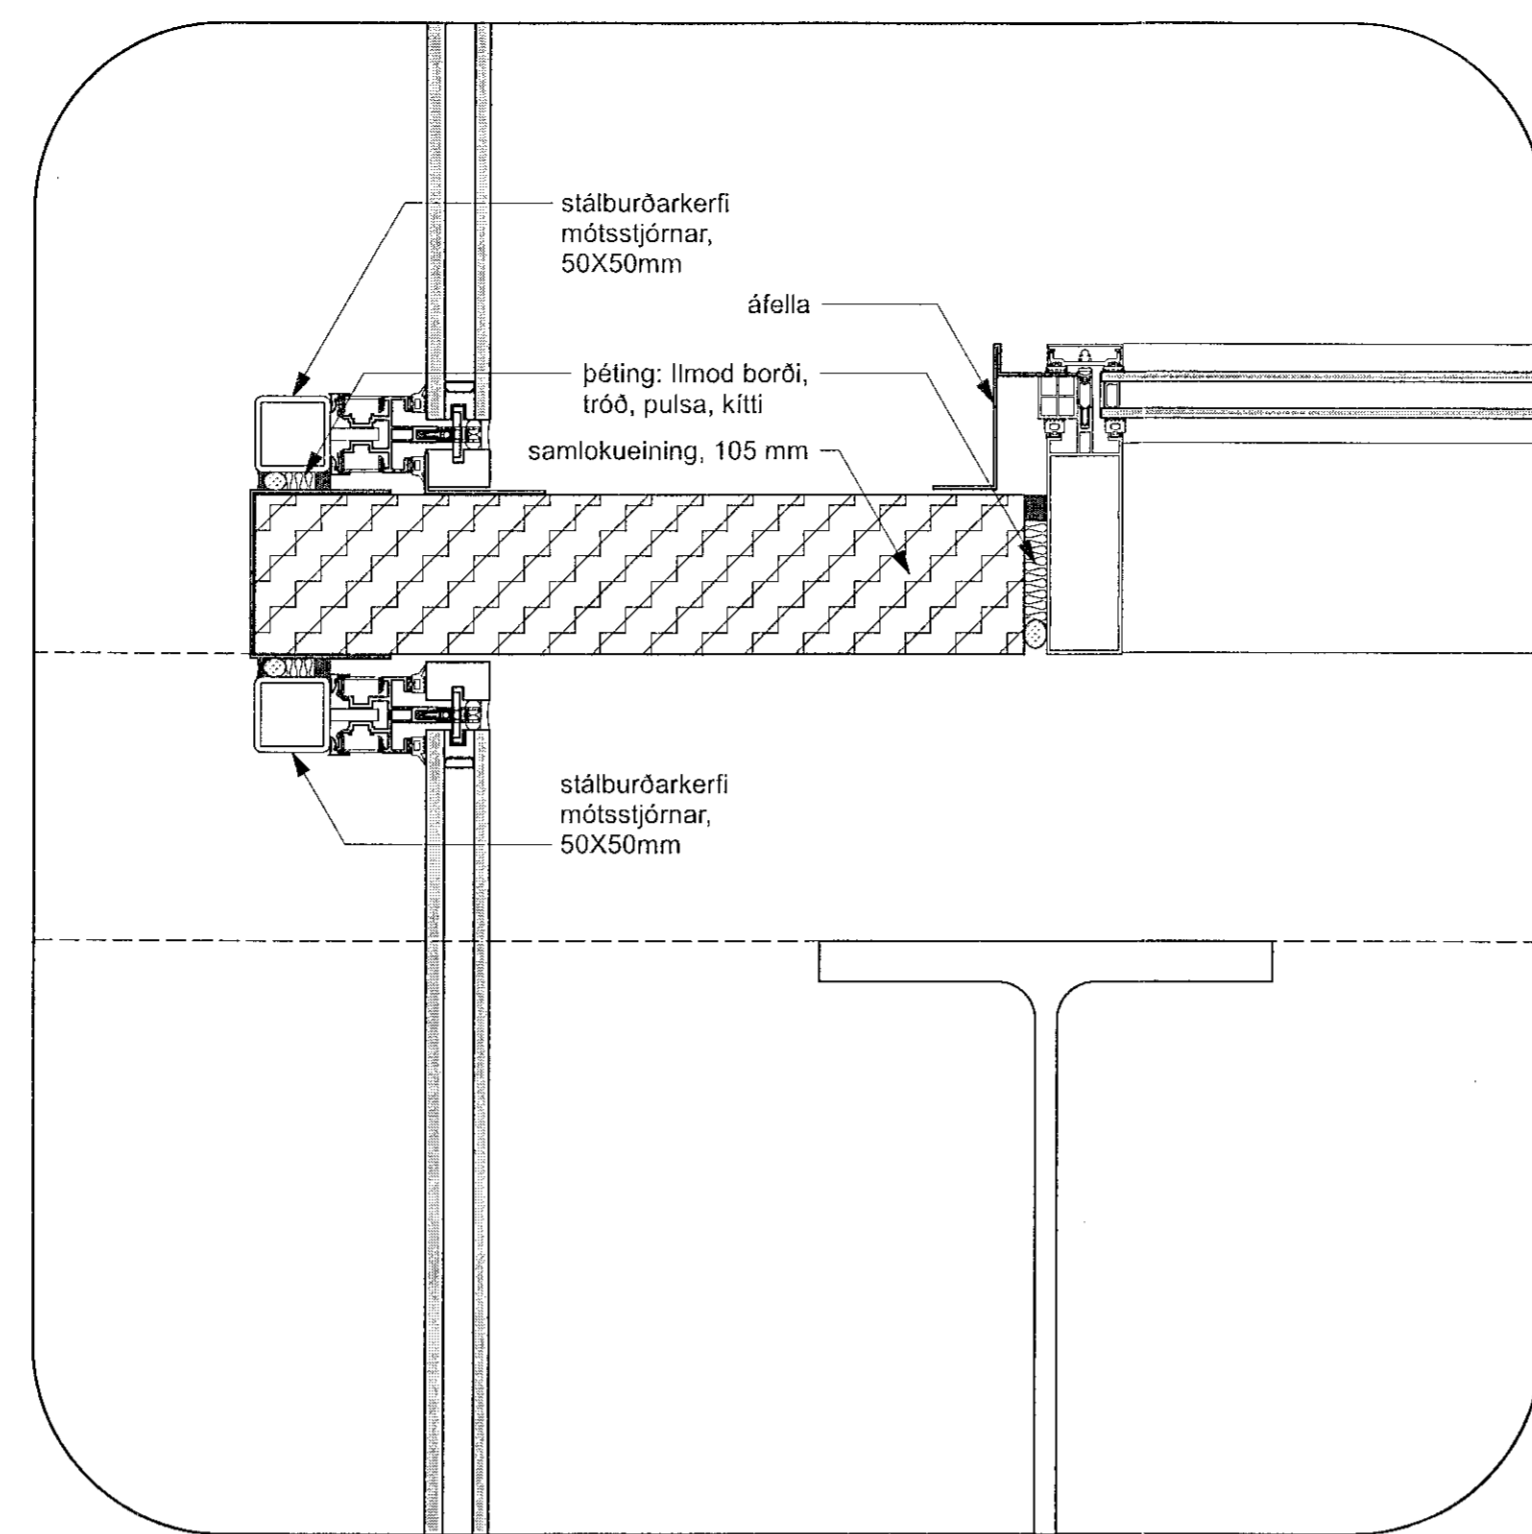


2 lárétt deili  
55003 mkv: 1:5  
41013

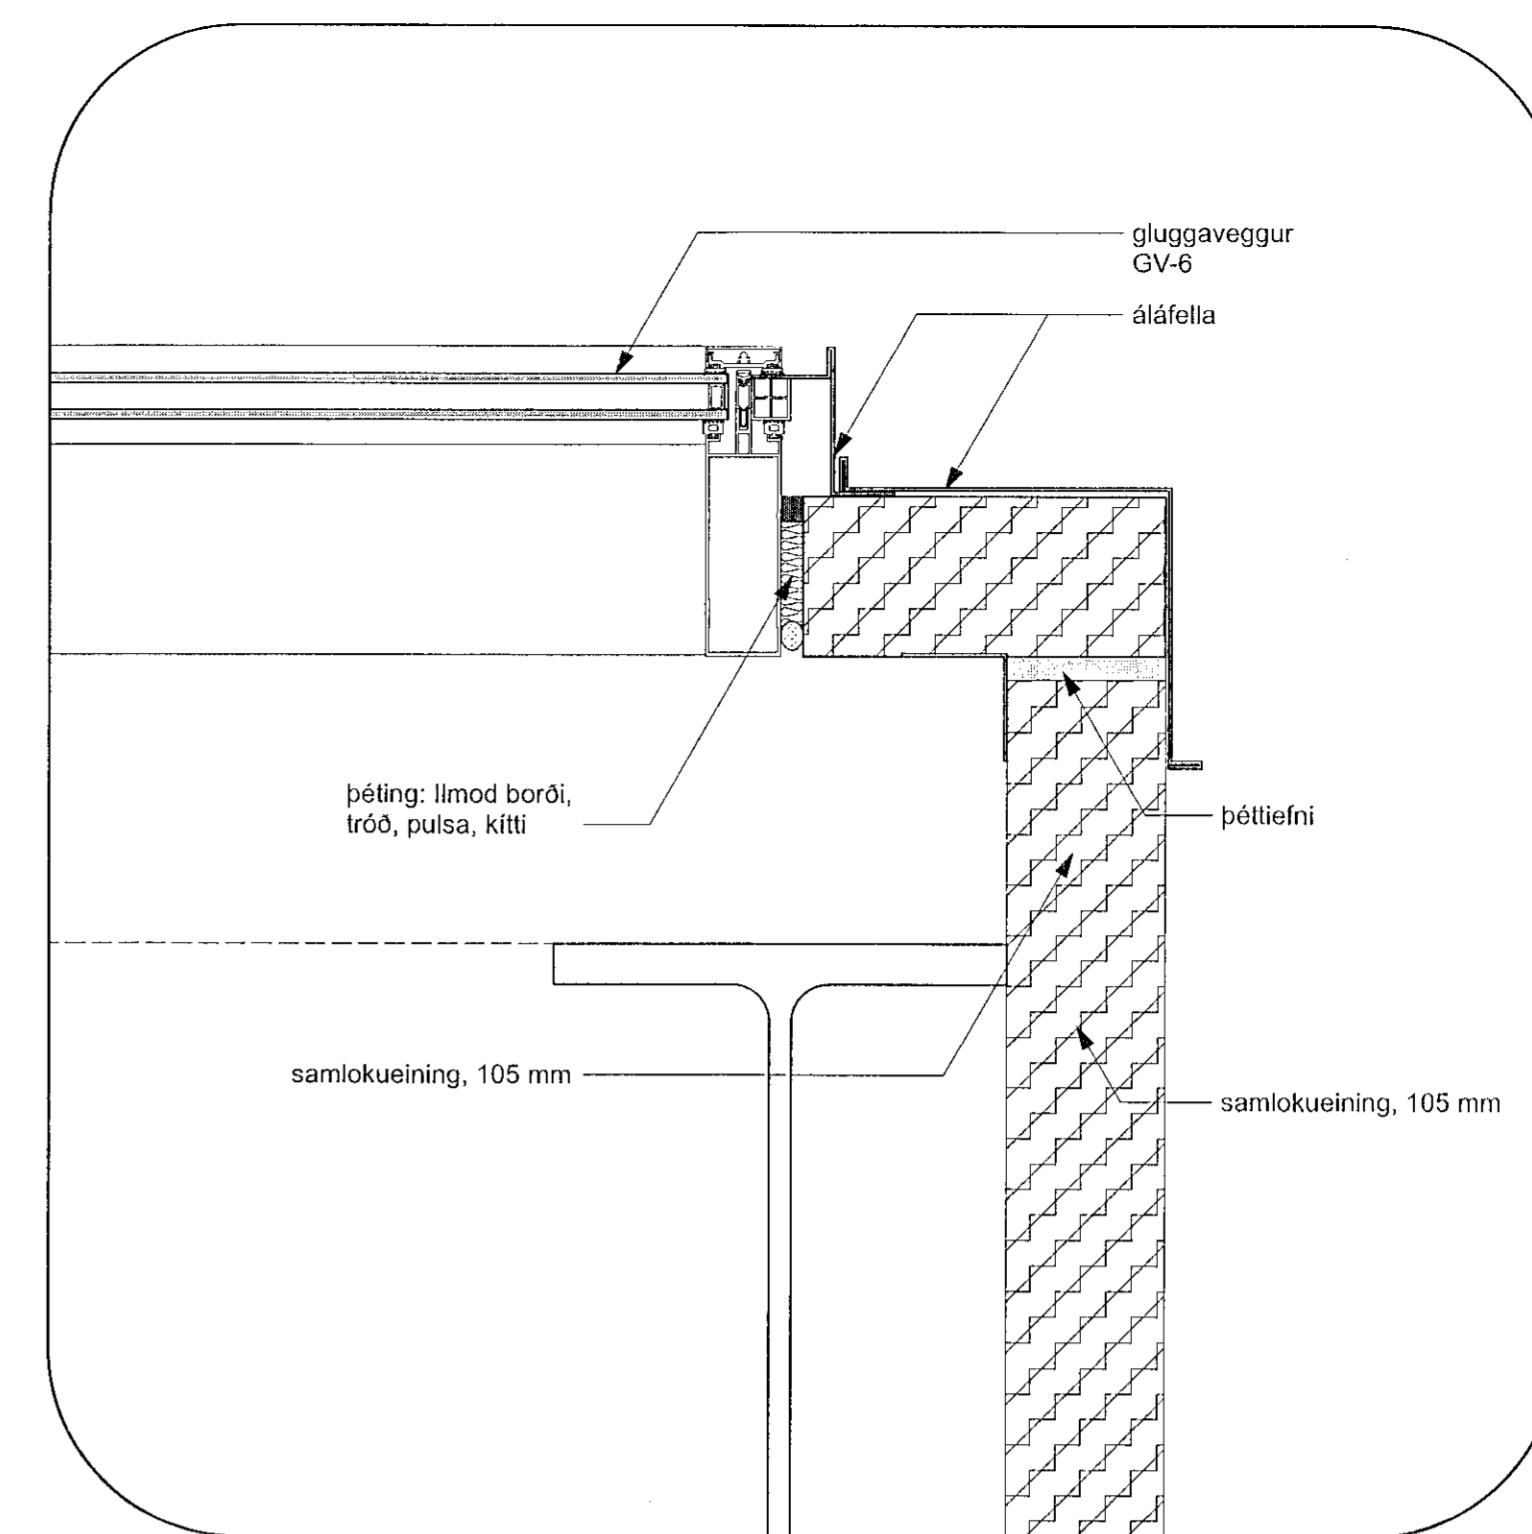

3 lárétt deili  
55003 mkv: 1:5  
41015

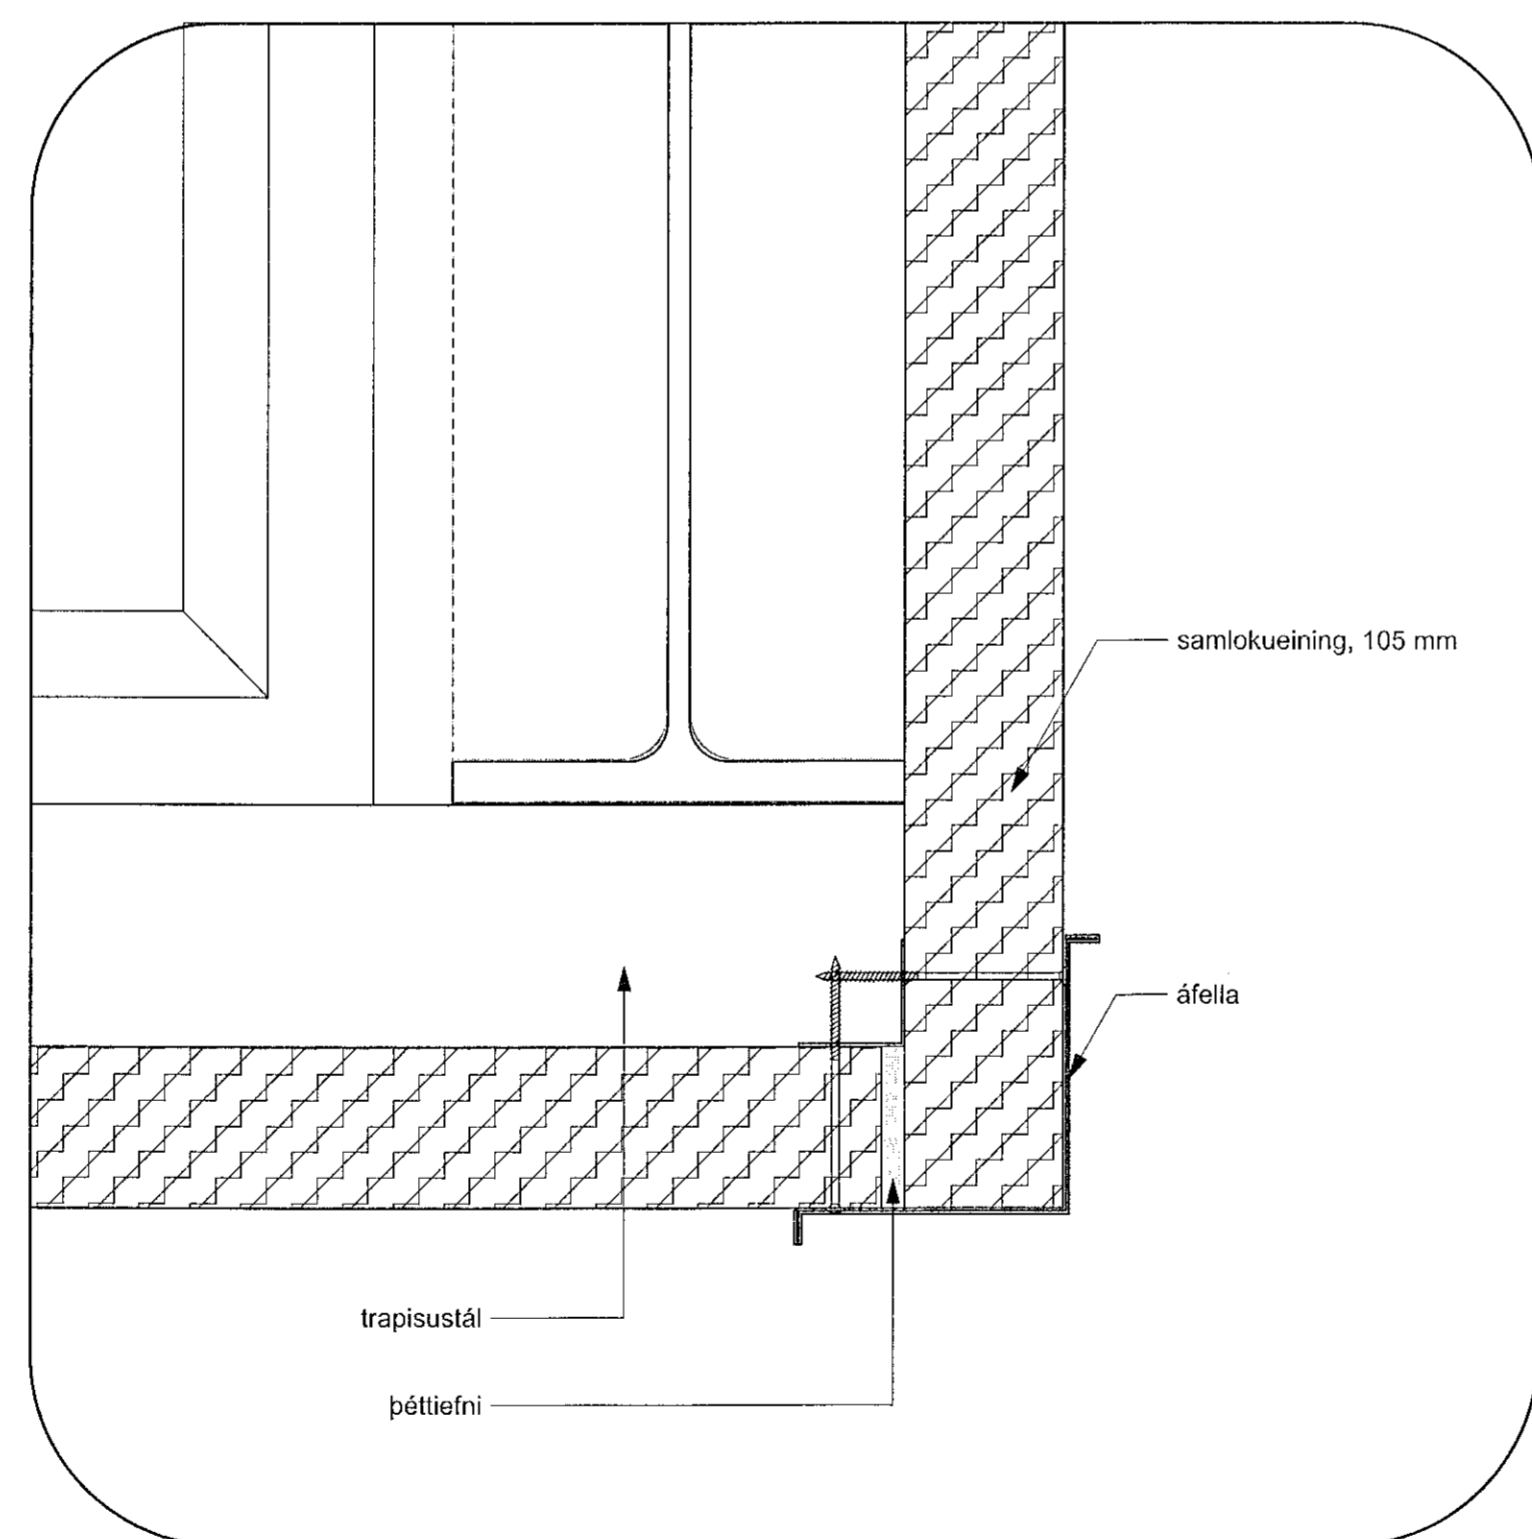

5 lárétt deili  
55003 mkv: 1:5  
41016

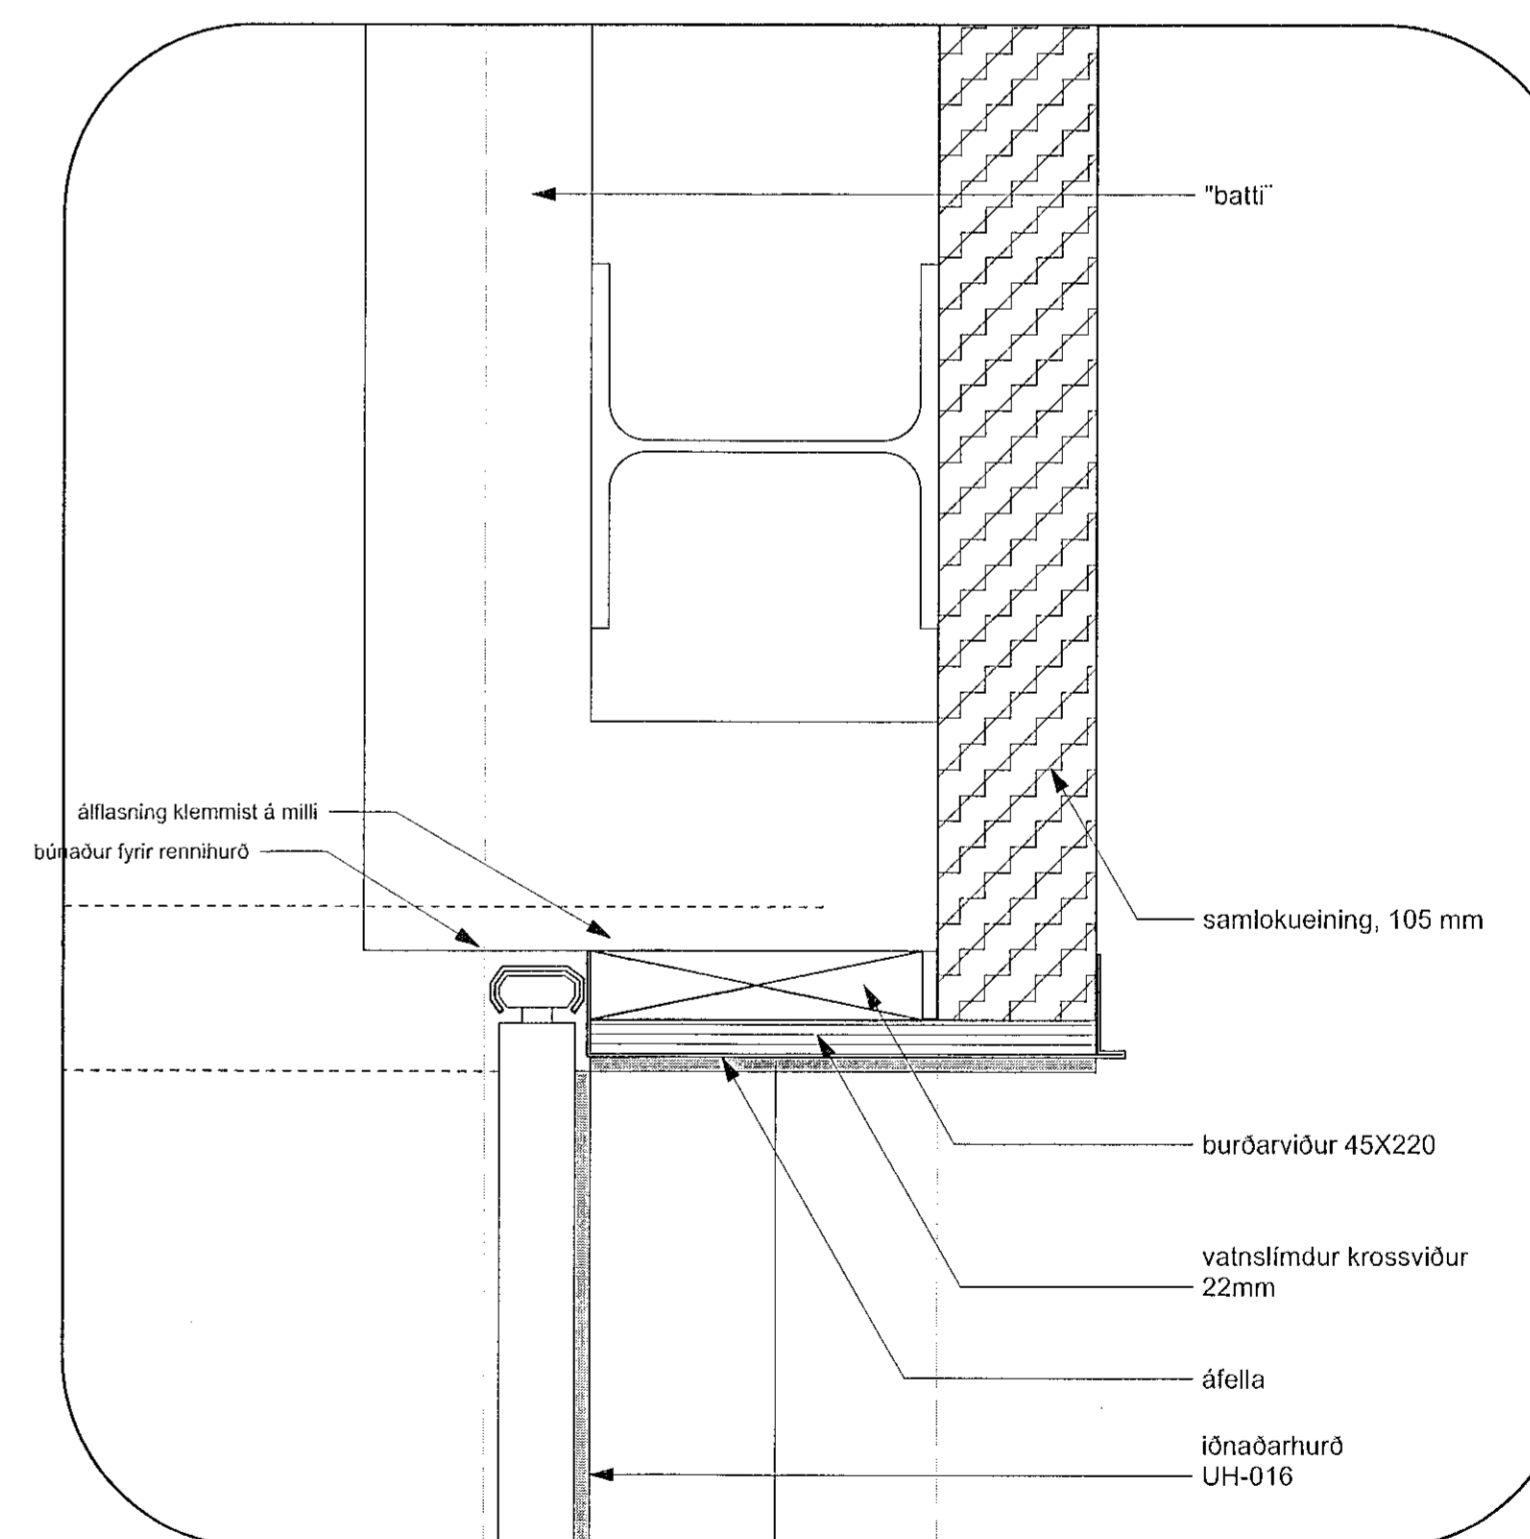

6 lárétt deili  
55003 mkv: 1:5  
41016

Samþykkt þann  
25. apríl 2023  
Höfundur: Byggingarfallfræsi / Höfnarfræsi  
Róbert A. Róbertsson

STIMPLREIÐUR

ATH!

Öll mál og aðstæður athugist á verkstað áður en smíði hefst.  
Við framkvæmd verks skal hafa sérteikningar allra hönnuða til hlífðsjónar auk annarra gagna sem fylgja verkinu, þar með talið **Greinagerð um Hjóðvist** og **Greinagerð um brunahönnun**.  
Ósamræmi í teikningum tilkynnist eftirlitsmanni / byggingarstjóra.  
Undirkerfi og festingar klæðninga skulu vera í samræmi við kröfur framleiðanda viðkomandi klæðningaefna og fyriræli burðarþolshönnuðar.