



STIMPLREITUR

ATH!


Öll mál og aðstæður athugist á verkstað áður en smíði hefst.
Við framkvæmd verks skal hafa sérteikningar allra hönnuða til hljóðsónar auk annarra gagna sem fylgja verkinu, þar með talið **Greinagerð um hjóðvist og Greinagerð um brunahönnun**.
Ósamræmi í teikningum tilkynnist eftirlitsmanni / byggingarsjóra.
Undirkerfi og fastingar klæðninga skulu vera í samræmi við kröfur framleiðanda viðkomandi klæðningaefna og fyriræli burðarþolshönnuðar.

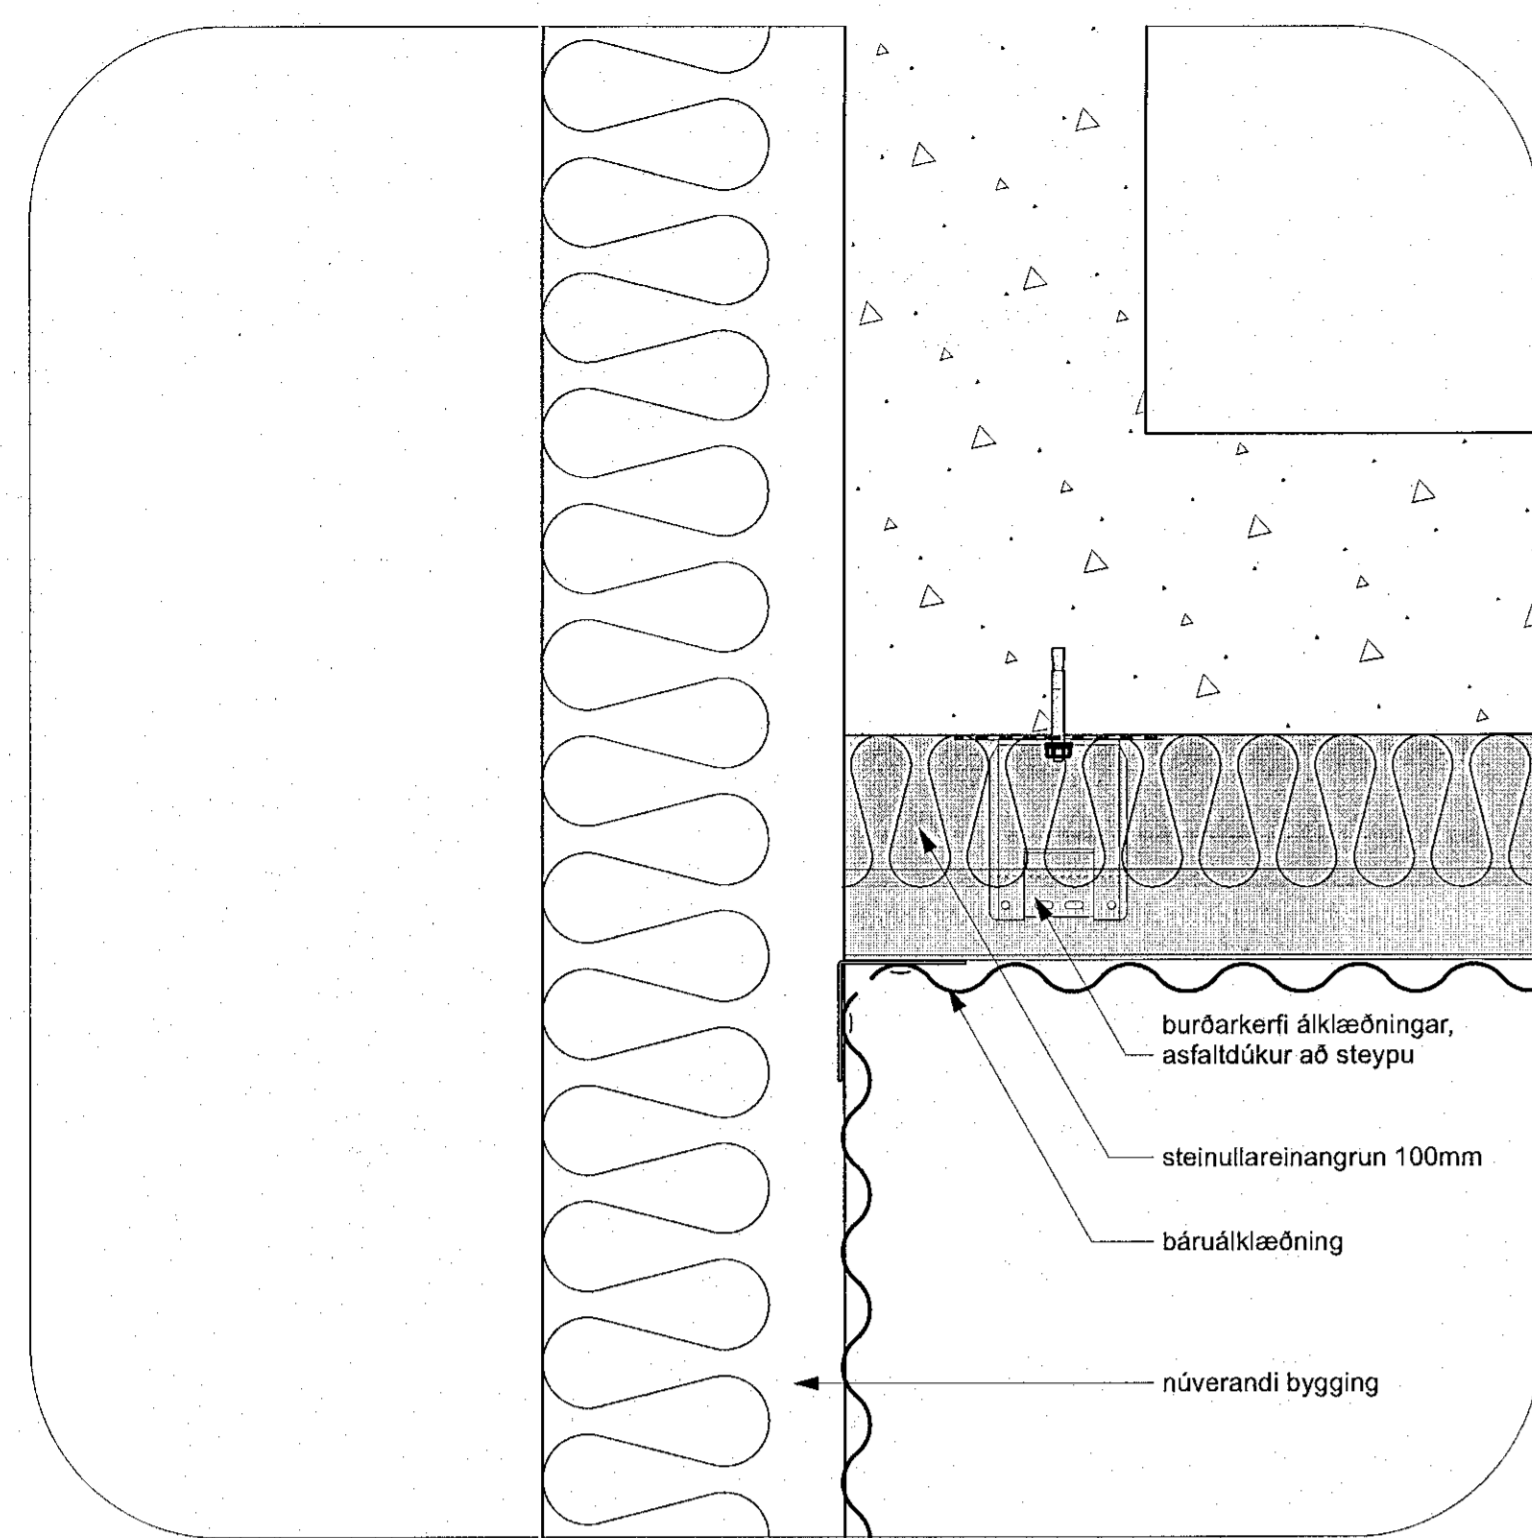


1 lárétt deili
55001 mkv: 1:5
41011, 41018

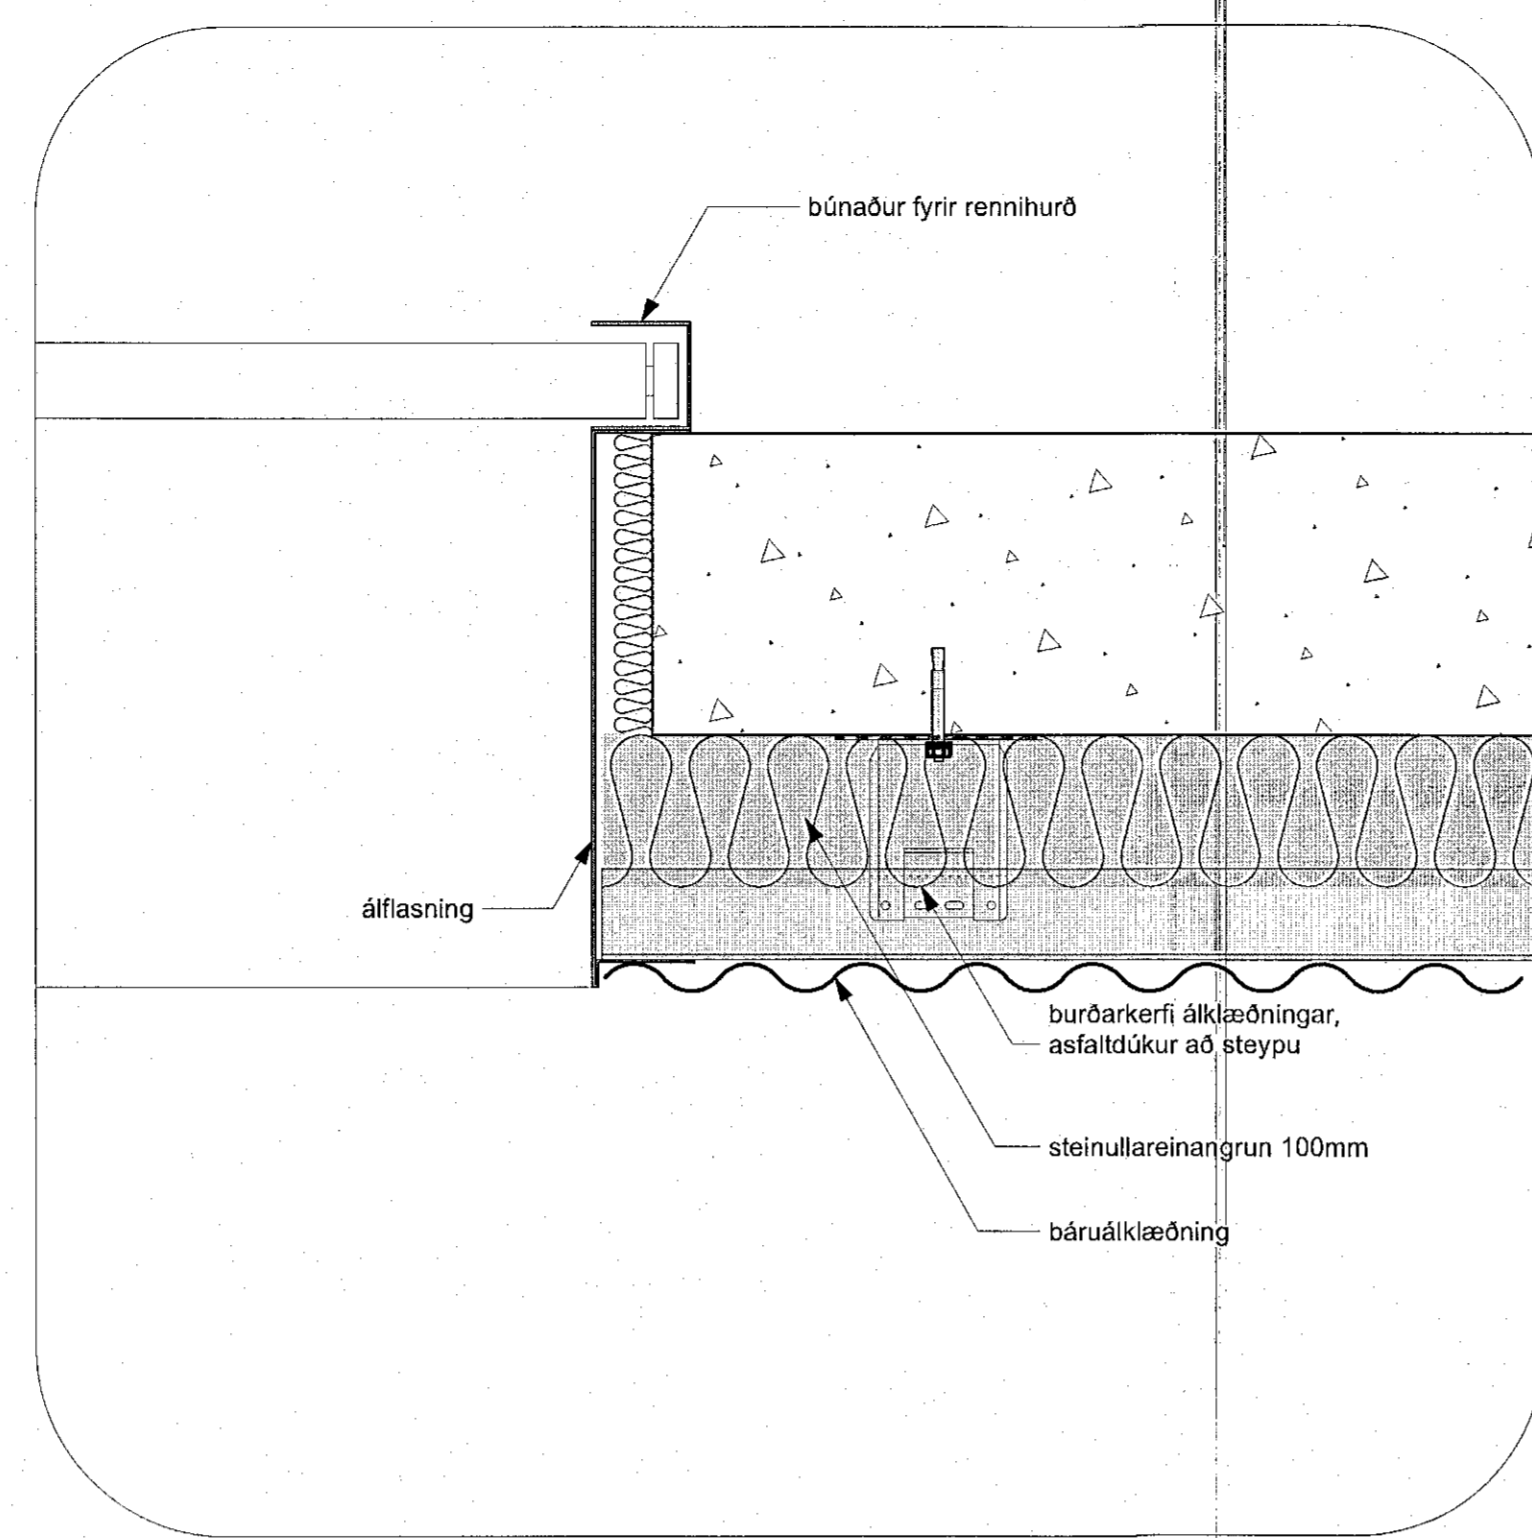


2 lárétt deili
55001 mkv: 1:5
41011, 41018

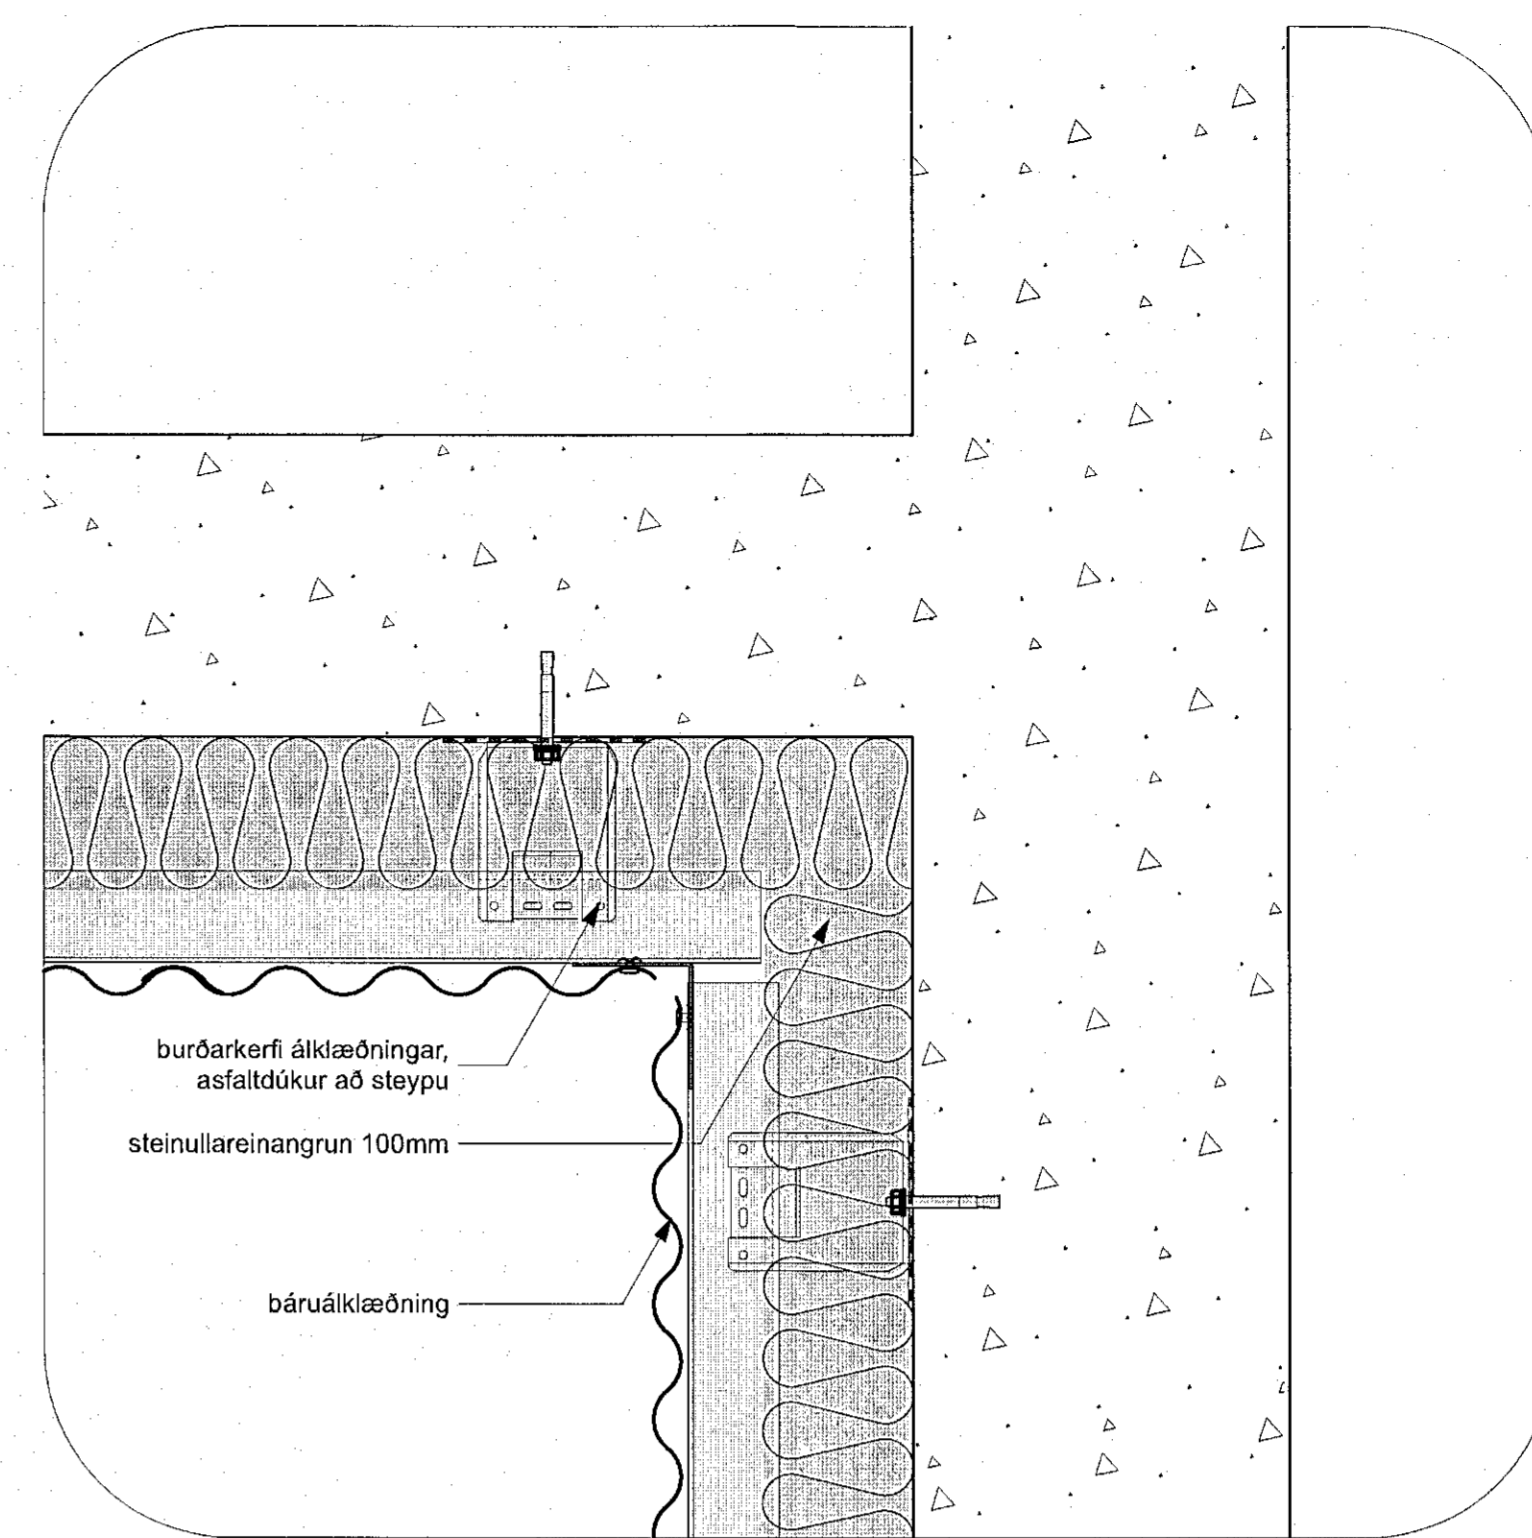


3 lárétt deili
55001 mkv: 1:5
41011, 41018

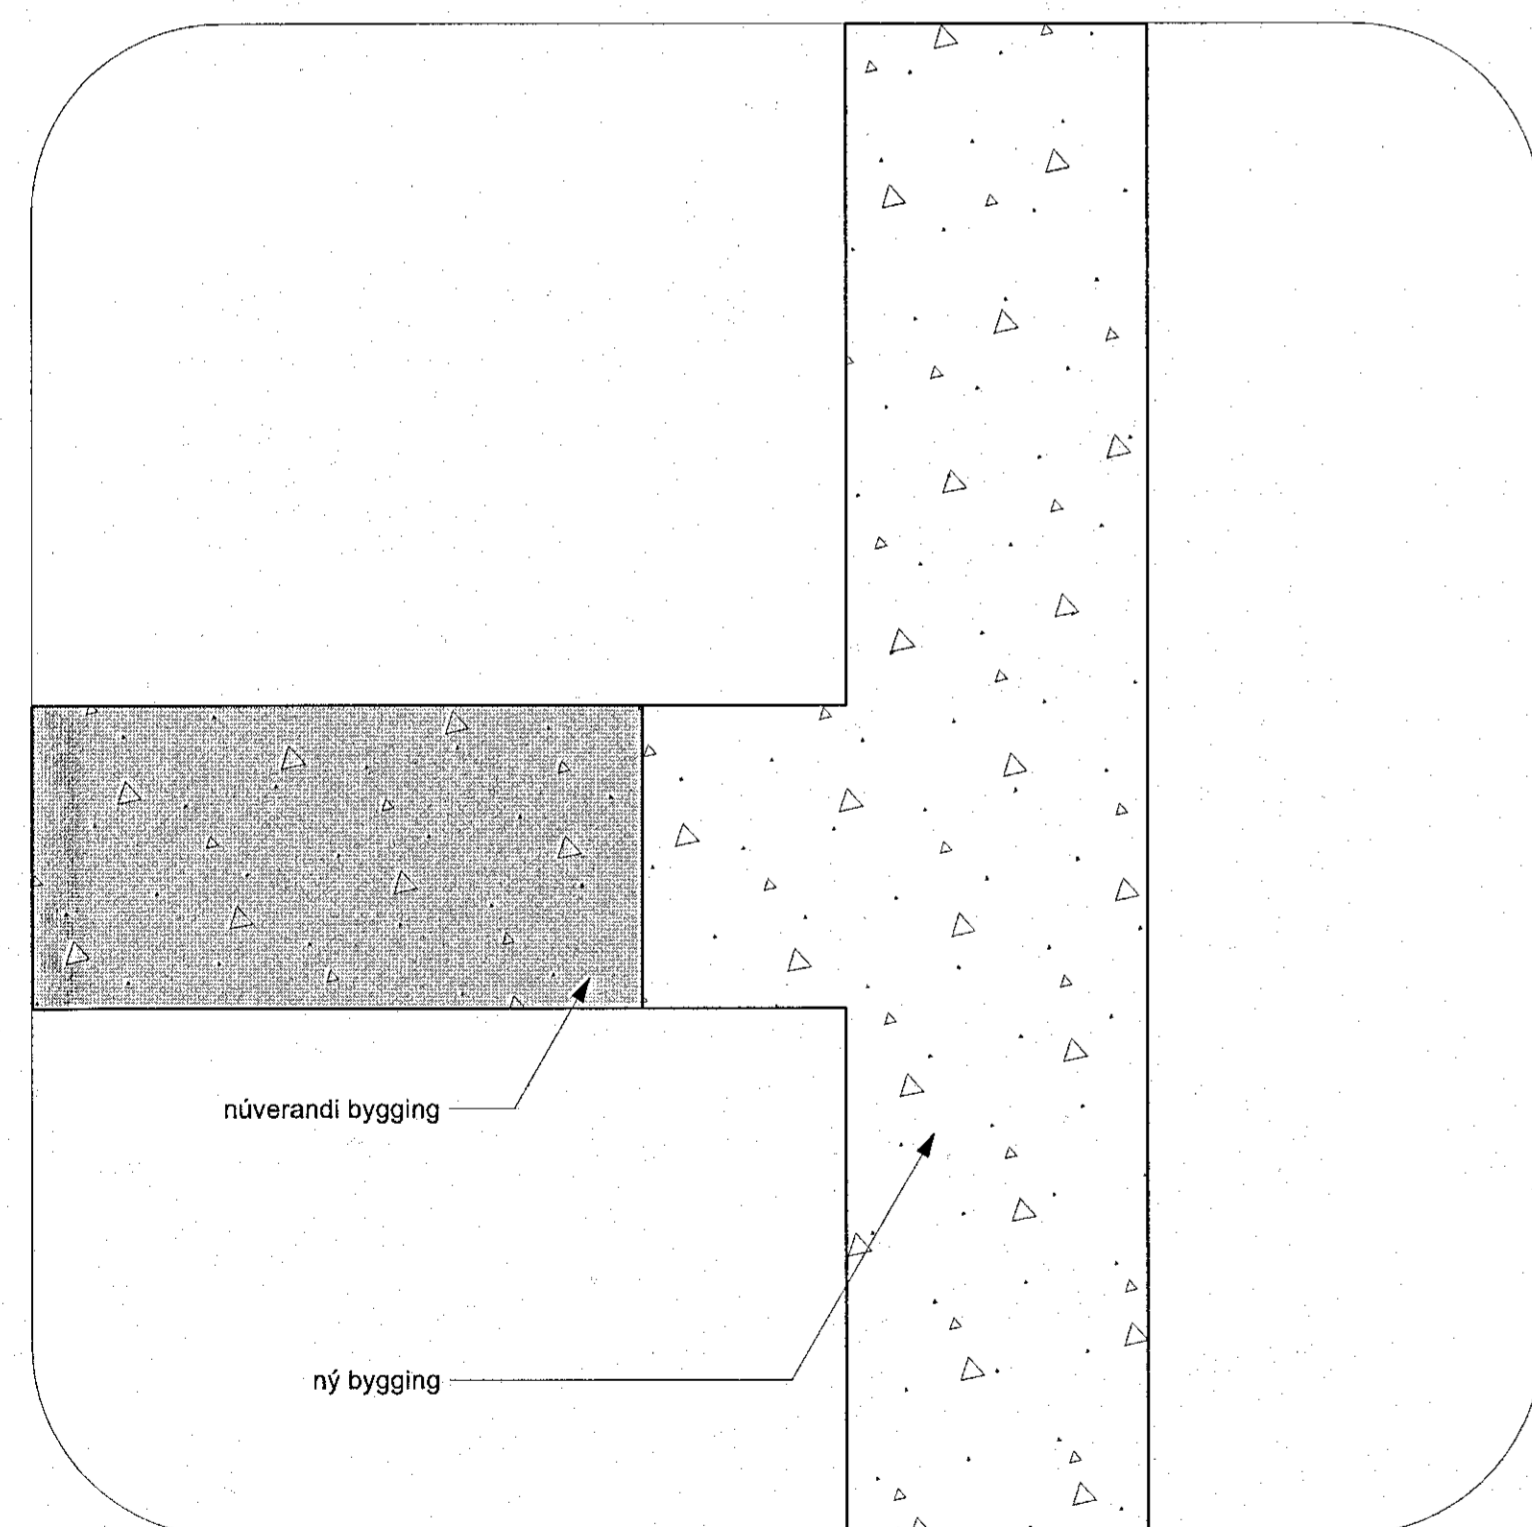

4 lárétt deili
55001 mkv: 1:5
41011

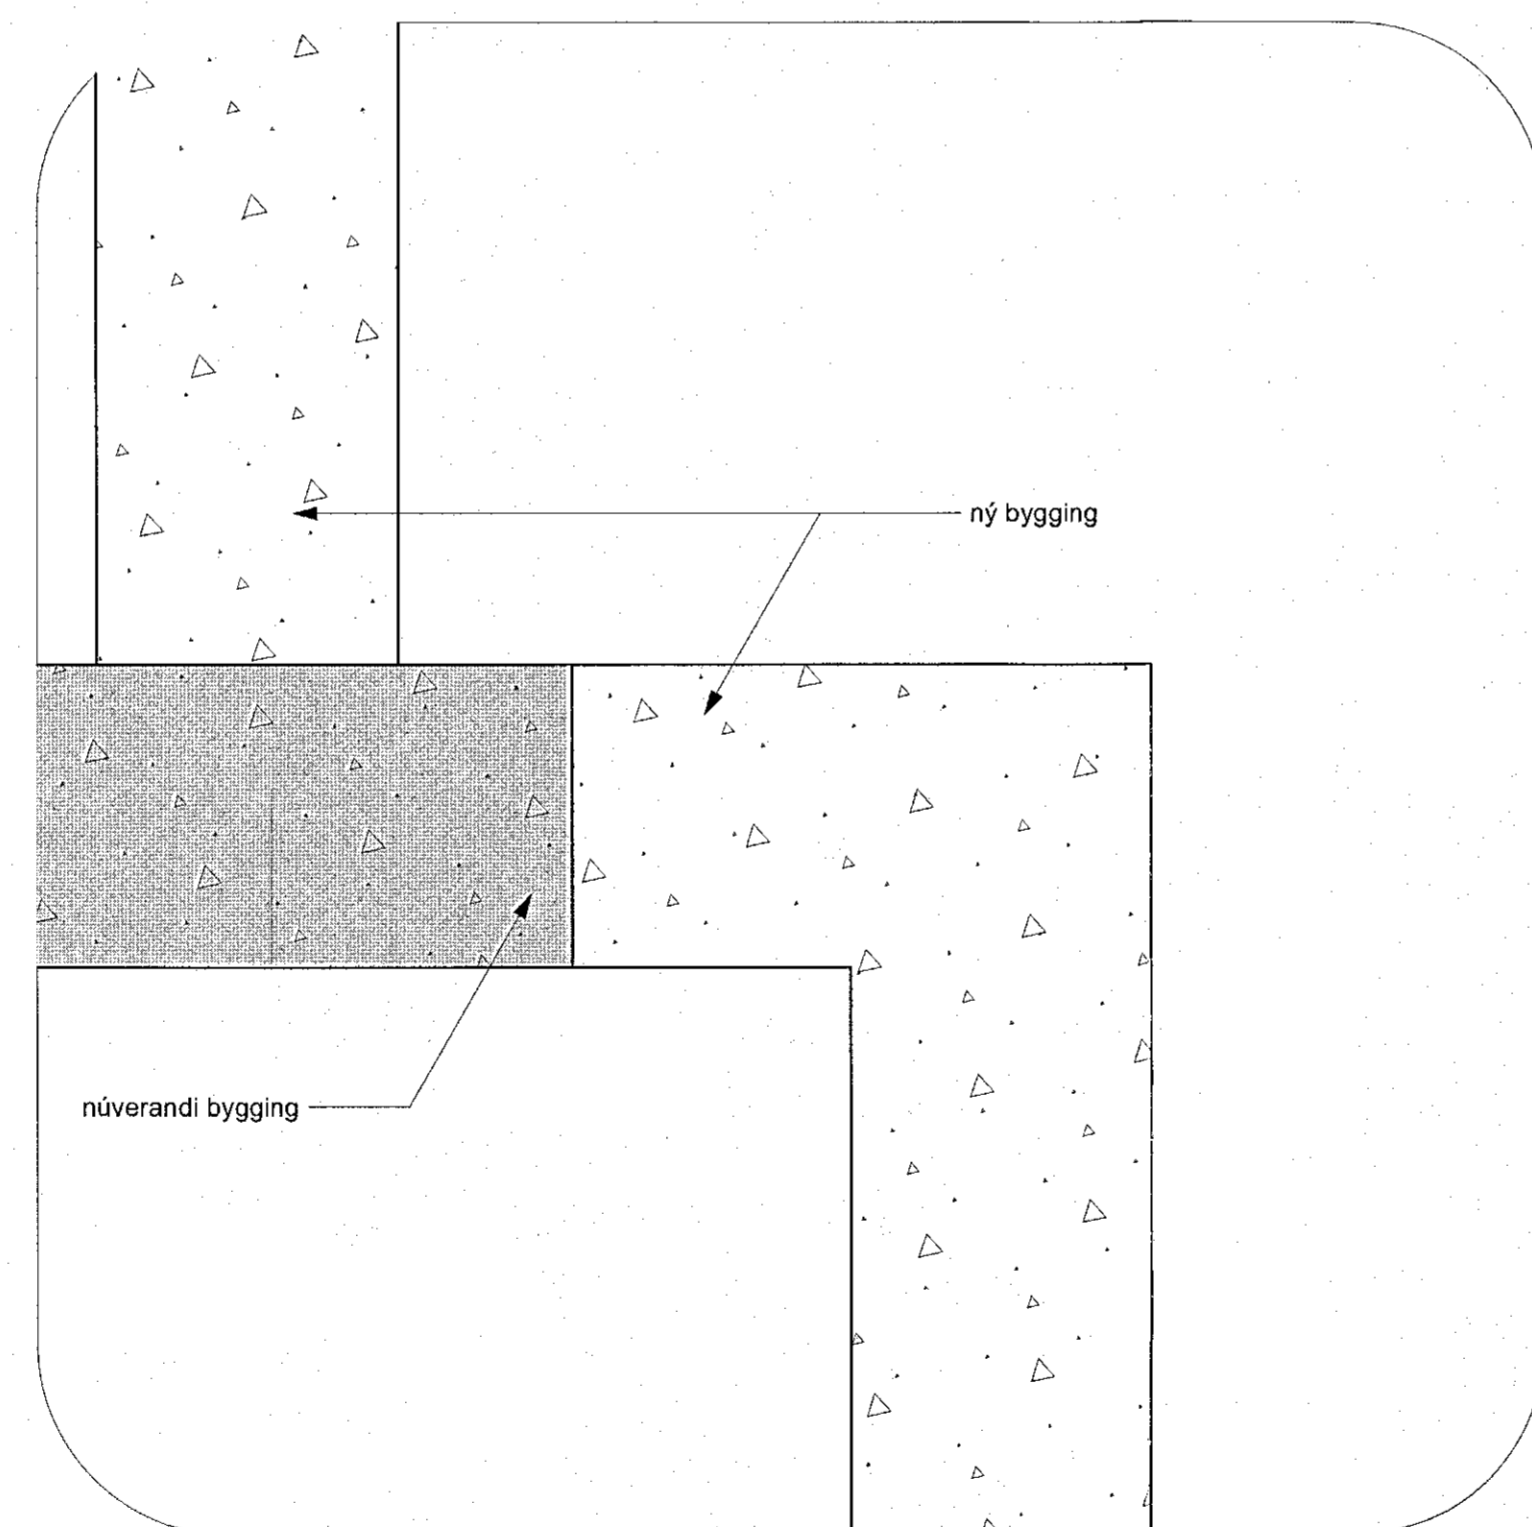

5 lárétt deili
55001 mkv: 1:5
41012

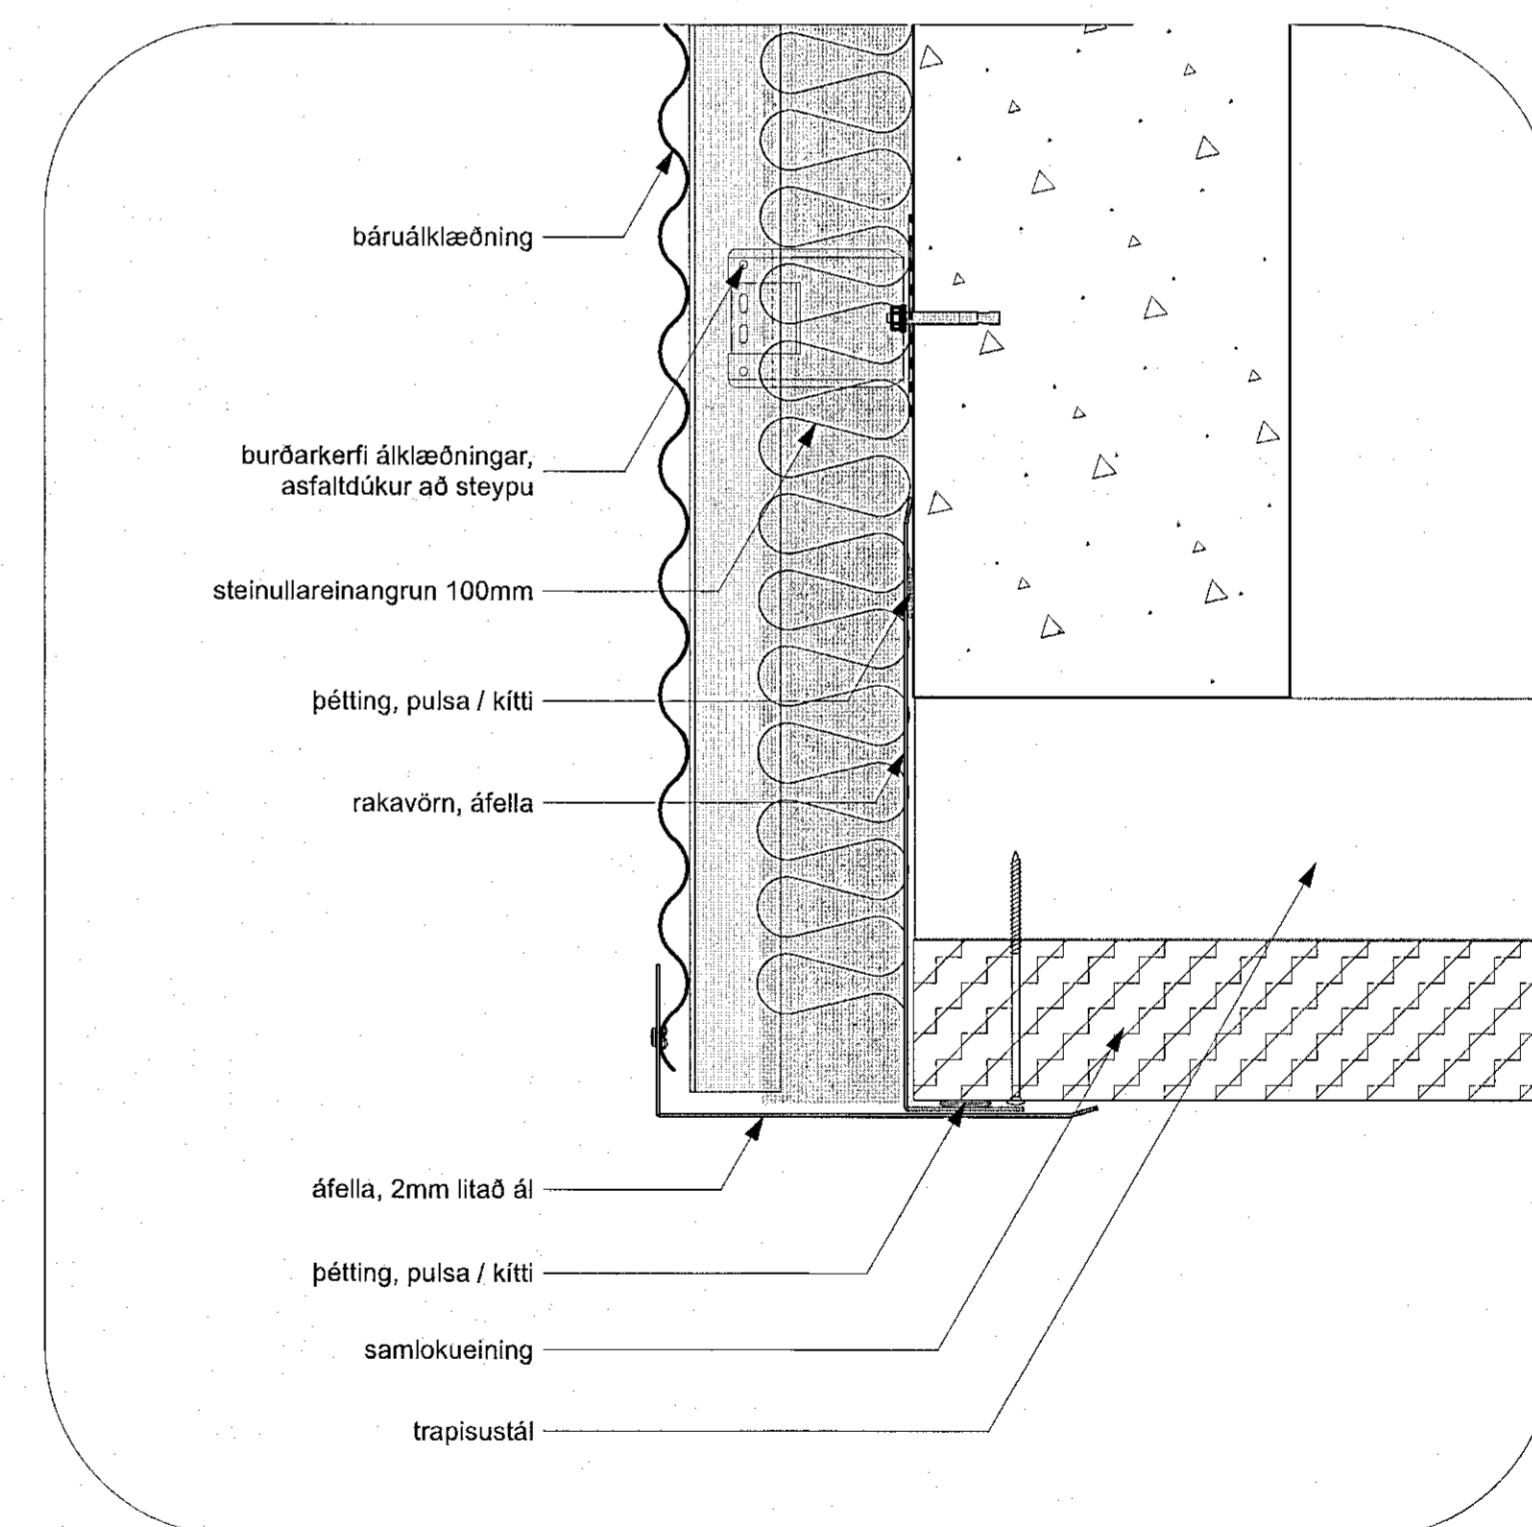

6 lárétt deili
55001 mkv: 1:5
41011, 41018