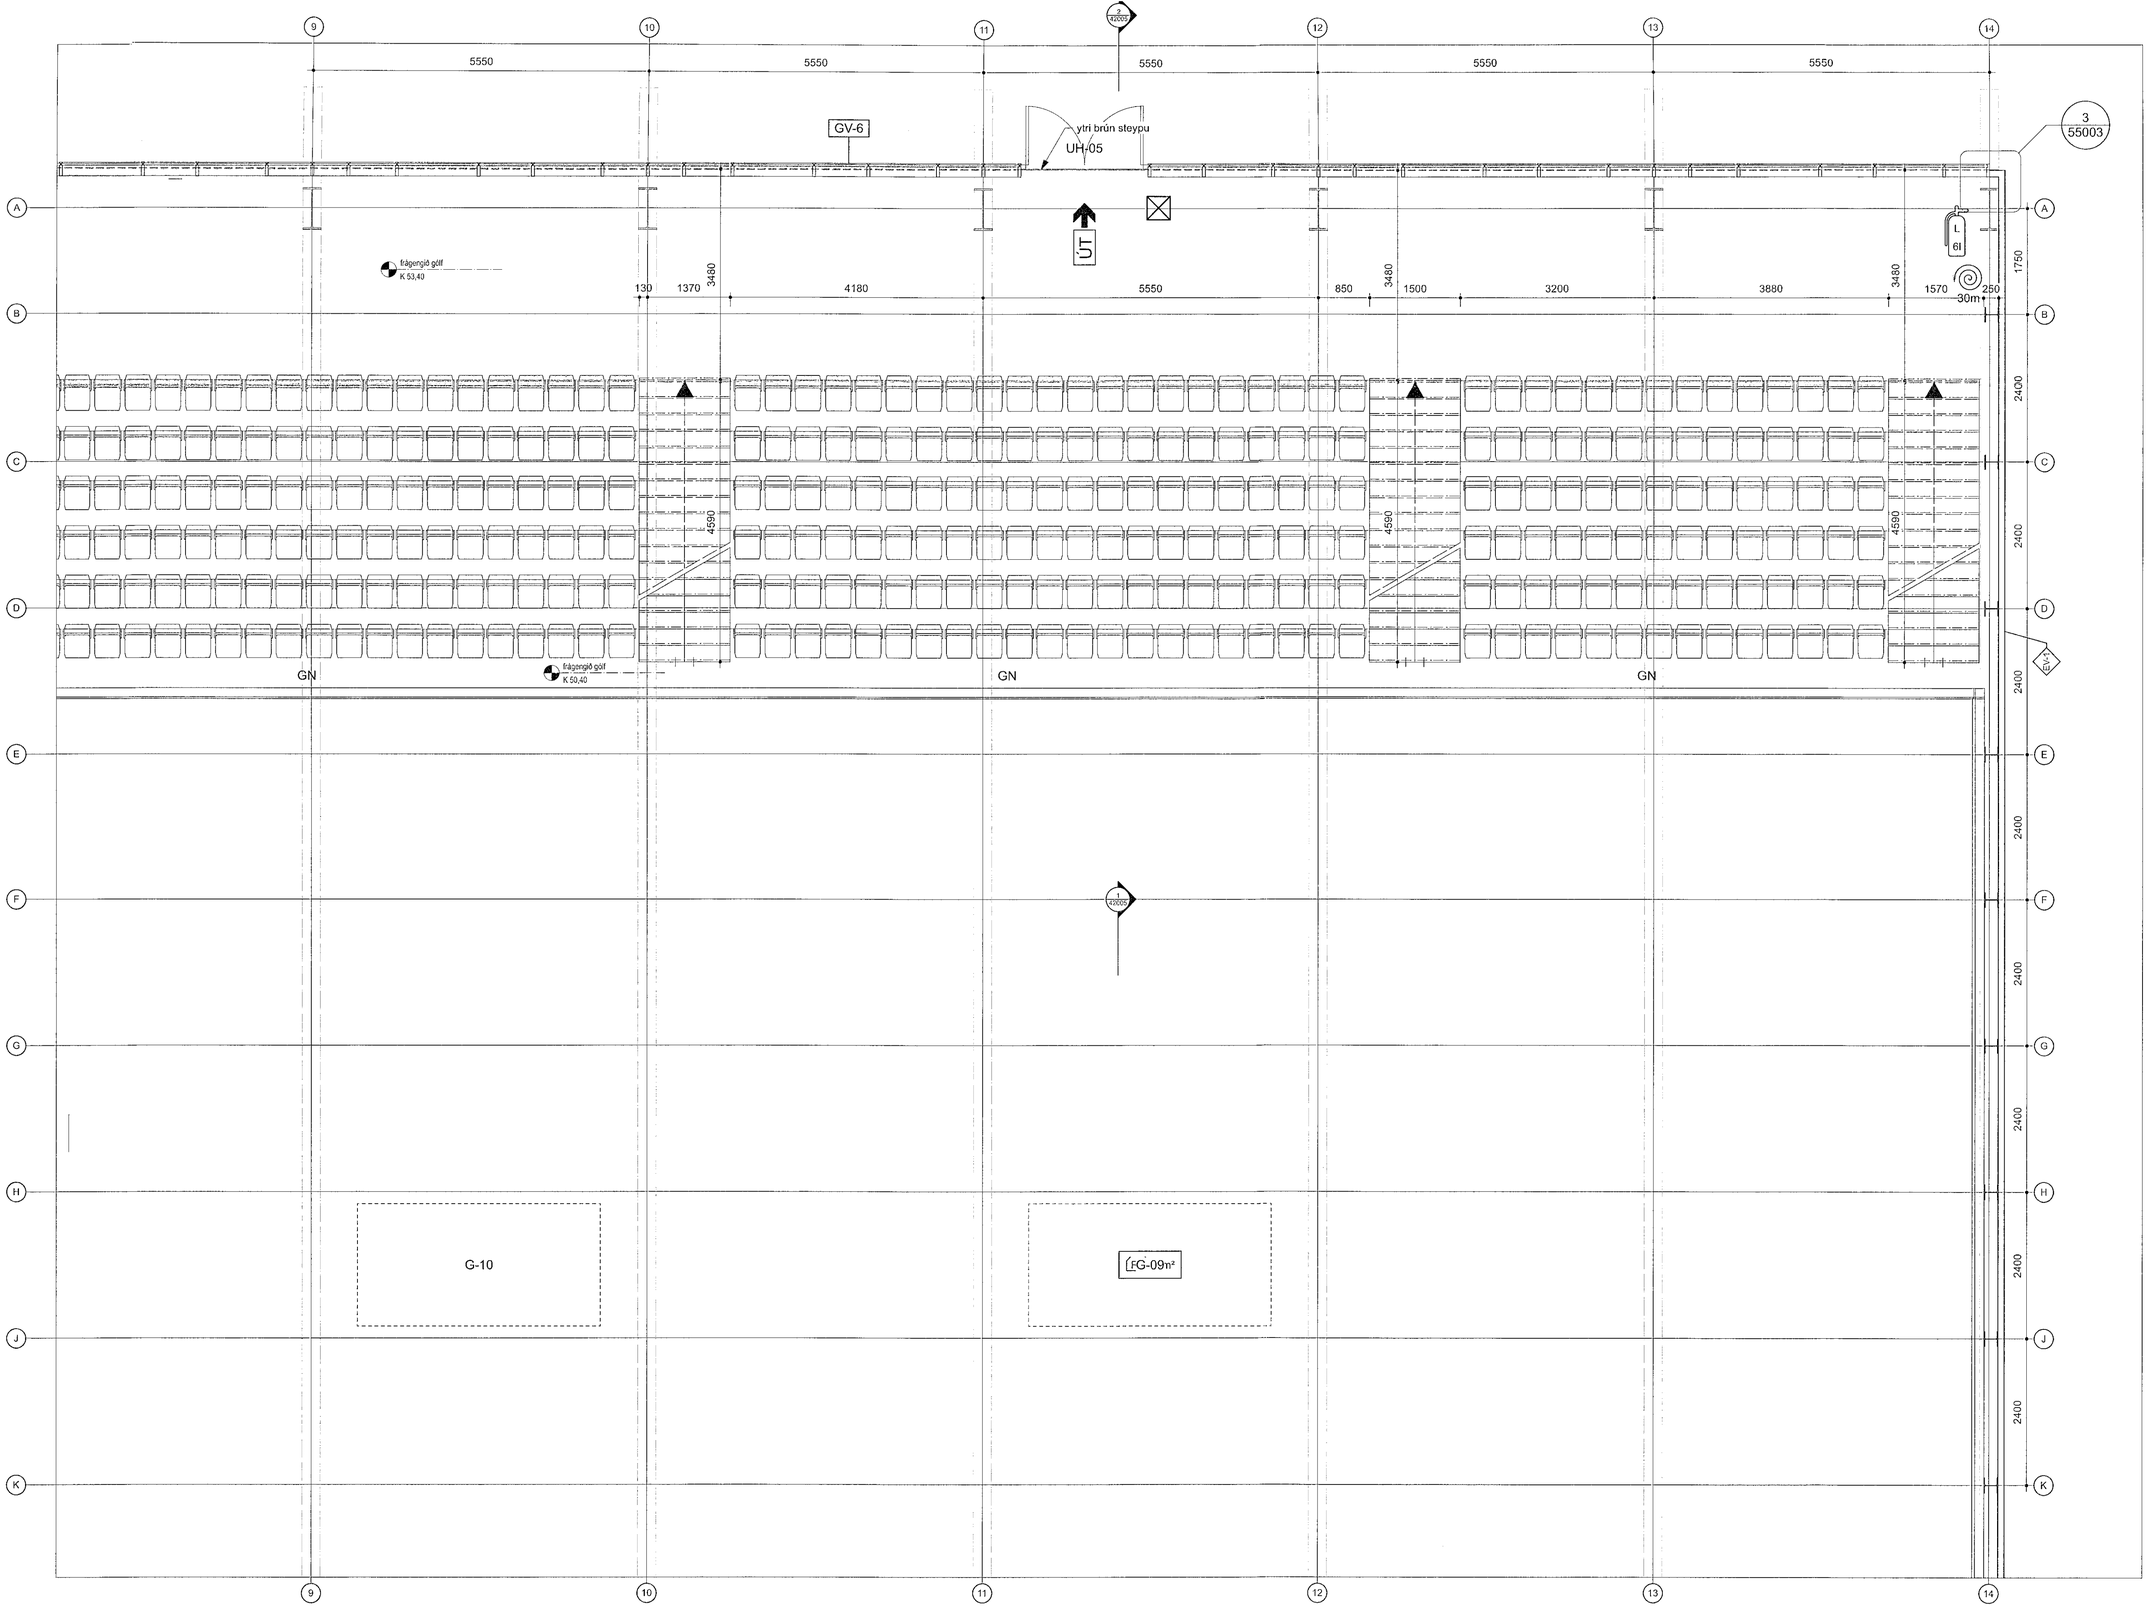

1 / 41015 grunnmynd 1. hæðar, hluti 5
mkv: 1:50

KANON ARKITEKTAR
Laugavegi 26 • 101 Reykjavík • sími 512 4200 • kanon@kanon.is • www.kanon.is

útgáfuferill	breyting:	skýring:	dags.:	teiknað:

Samþykkt þann
25. apríl 2023
fh. byggingarfulltrúans í Hafnarfirði
Róbert A. Róbertsson

STIMPILREITUR

ATH!

Öll mál og aðstæður athugist á verkstað áður en smíði hefst.
Við framkvæmd verks skal hafa sérteikningar allra hönnuða til hliðsjónar auk annarra gagna sem fylgja verkinu, þar með talið ***Greinagerð um hljóðvist*** og ***Greinagerð um brunahönnun***.
Ósamræmi í teikningum tilkynnist eftirlitsmanni / byggingarstjóra.
Verktaki skal samræma gatmál hurðar- og gluggagata við þær hurðir og glugga sem hann hyggst nota, hvort sem um ræðir gat í útvegg eða innvegg.
Gólf skulu halla að niðurföllum. Halli skal a lágmarki vera 1:500 - 1:100. Sjá nánar í leib. blaði NMÍ Rb. (I2).003 Gólf í votrýmum
Halli og staðsetning gólfniðurfalla, þakniðurfalla og yfirfalla kemur fram á lagnateikningu verkfræðinga og skal útfært í samráði við hönnuði.

Sörlaskeið 13a

REIÐHÖLL SÖRLA

hönnunarstjóri

Þórður Steingrímsson | kt. 071061-3459

grunnmynd 1. hæðar, hluti 5

mkv.:		teiknað	yfirfarið
1:50		þm	þs
verknr.	teikn. nr.	útgáfa	dags.:
21-04	41015		21.3.2023
Bls. 1	skrá: 21-04 GRUNNUR.vwx		

Frumsköluð teikning: A1 Fyrirvari: Ekki skal mæla af teikningum. Frávikum undanskildi skal sannreyna öll mál á verkstað.