

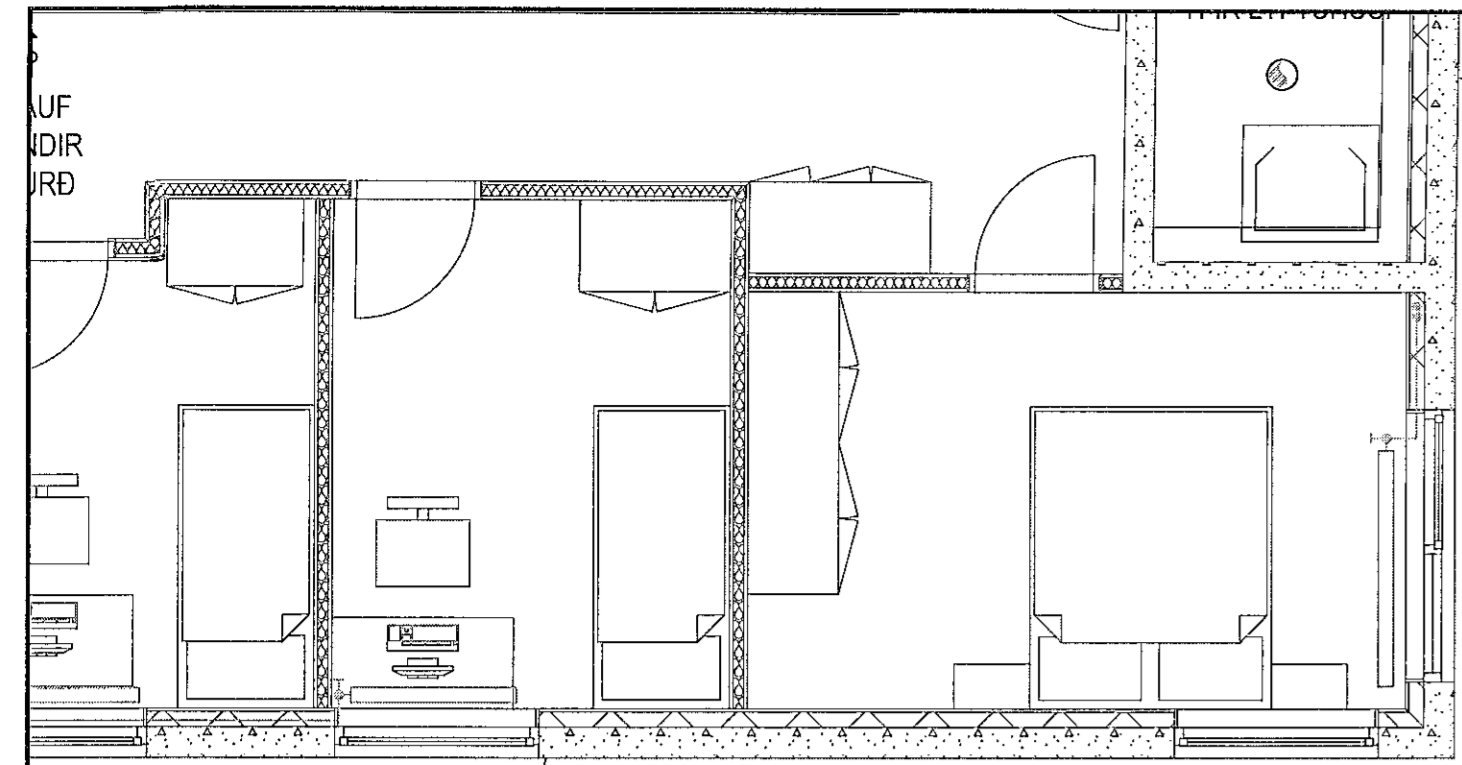


Samþykkt þann
 02. maí 2023
 Fl. byggingarfulltrúans í Hafnarfirði
 Róbert A. Róbertsson

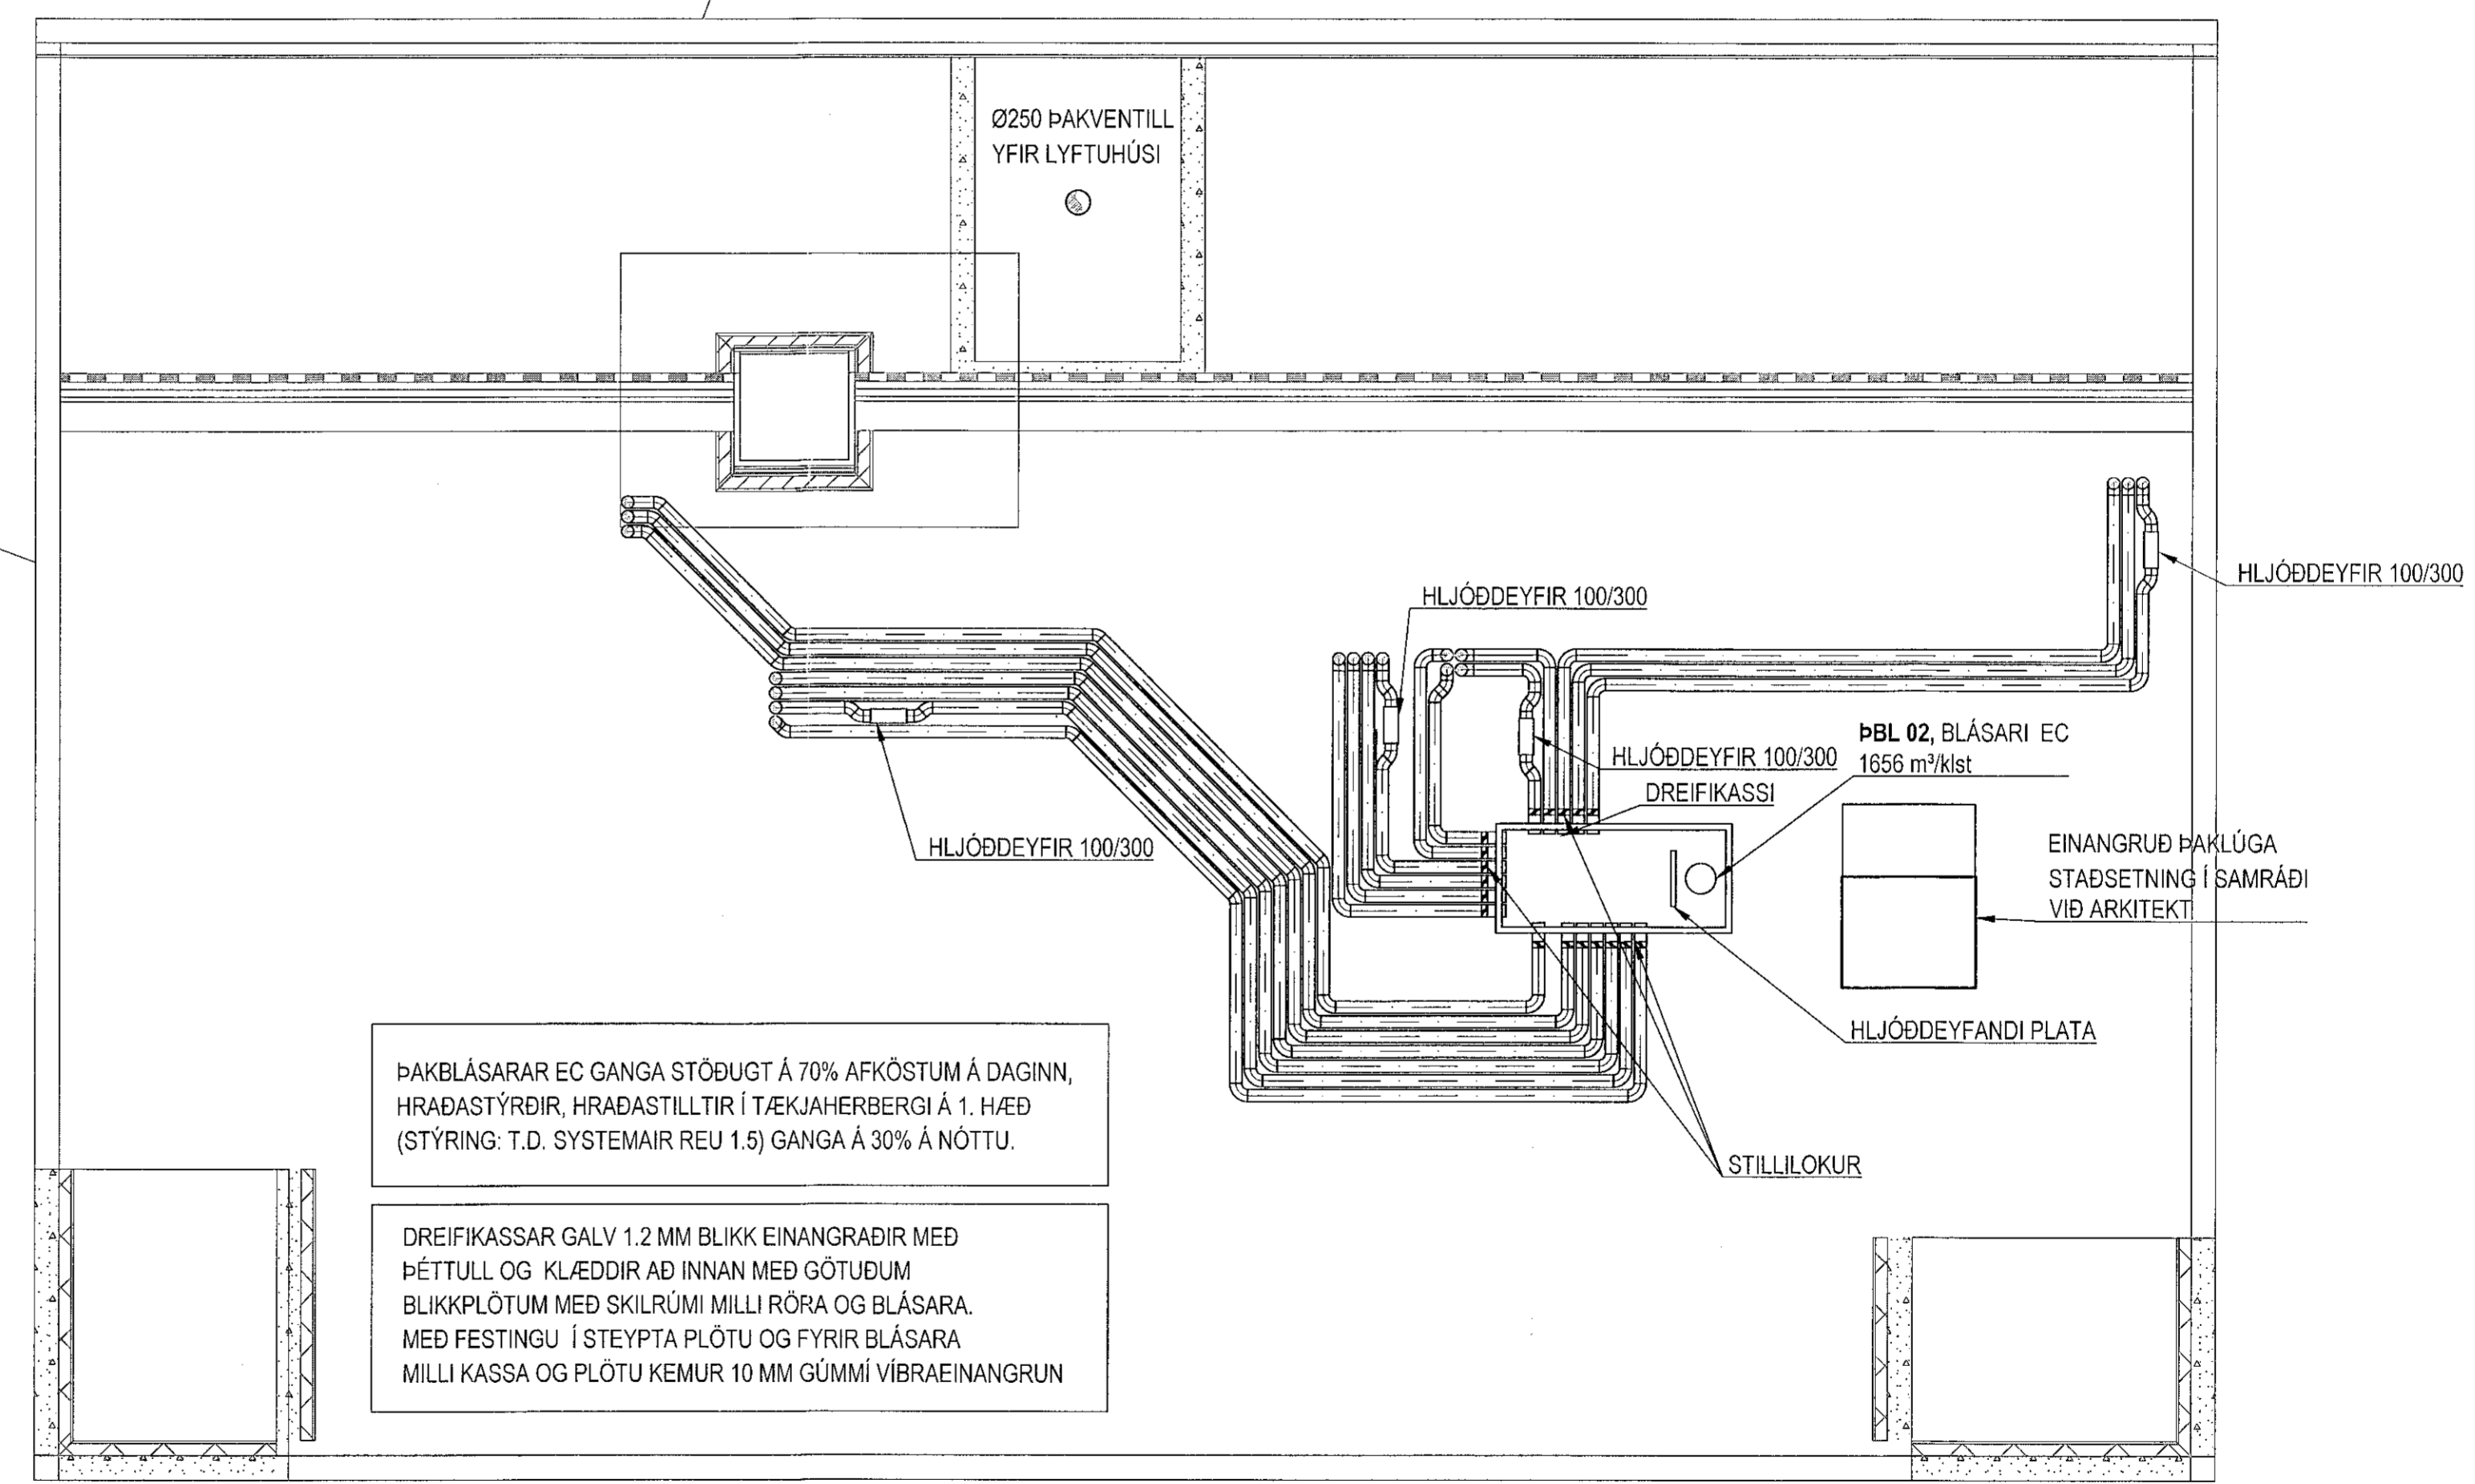

YFIRLITSMYND 1:500

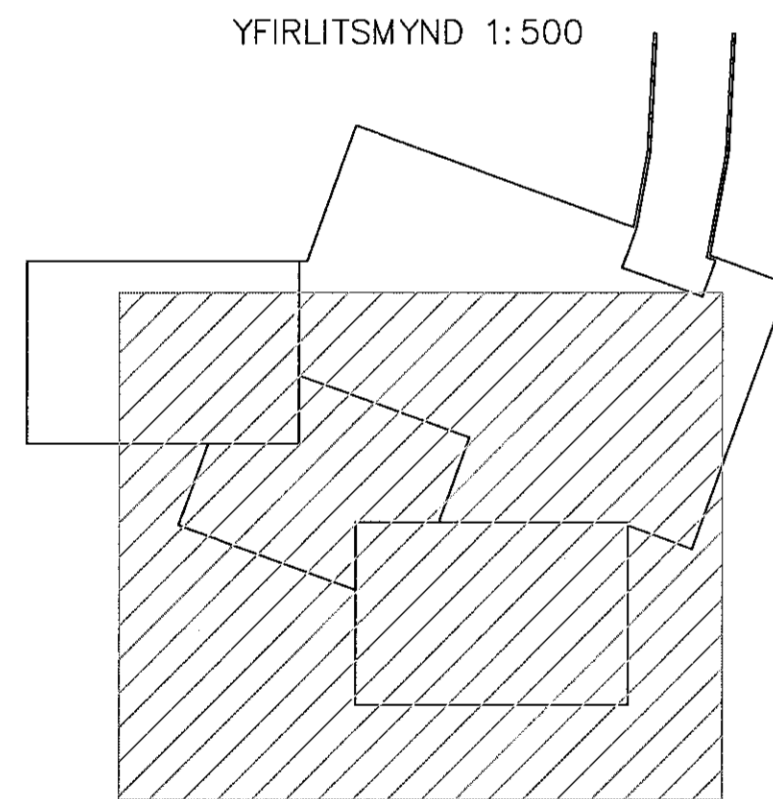

ÞAKBLÁSARAR EC GANGA STÖÐUGT Á 70% AFKÖSTUM Á DAGINN, HRADASTÝRÐIR, HRADASTILLTIR Í TÆKJAHERBERGI Á 1. HÆÐ (STÝRING: T.D. SYSTEMAIR REU 1.5) GANGA Á 30% Á NÓTTU.

DREIFIKASSAR GALV 1.2 MM BLIKK EINANGRADIR MED ÞÉTTULL OG KLÆDDIR AD INNAN MED GÓTUÐUM BLIKKPLÓTUM MED SKILRÚMI MILLI RÓRA OG BLÁSARA. MED FESTINGU Í STEYPTA PLÓTU OG FYRIR BLÁSARA MILLI KASSA OG PLÓTU KEMUR 10 MM GÚMMÍ VIBRAEINANGRUN

▲ AUSTUR

▲ SUÐUR

Bergsskarð 1 Hafnarfjörður

Loftræsing
 Grunnmynd 5. hæð
 Þak yfir 4. hæð
 2. hluti

hst. [Signature]



MANNA	AB	TEKNAÐ	DR	M.V.	1:50	VERKFR.	17-106
STAF	AD			STARA	Lagnir	TEKNI NR.	
STYFT	Ágúst Birgisson	DAGS	17.08.2022	BLAÐ	L-06-2		

VERKFRÆÐISTOFA FRV
 TRYGGVAGATA 11, 103 REYKJAVÍK
 Sími: 561 5040, NETFANG: vidosja@vidsja.is
 www.vidsja.is