

Samþykkt þann  
 02. maí 2023  
 Inngangur: Hlynur Hlynur  
 Robert A. Róbertsson

ÞAKBLÁSARAR EC GANGA STÖÐUGT Á 70% AFKÖSTUM Á DAGINN, HRADASTYRDIR, HRADASTILLTIR Í TÆKJAHERBERGI Á 1. HÆÐ (STÝRING: T.D. SYSTEMAIR REV 1.5) GANGA Á 30% Á NÖTTU.

DREIFIKASSAR GALV 1.2 MM BLIKK EINANGRADIR MED ÞÉTTULL OG KLÆDDIR AD INNAN MED GÖTUDUM BLIKKPLÖTUM MED SKILRÚMI MILLI RÓRA OG BLÁSARA. MED FESTINGU Í STEYPTA PLÖTU OG FYRIR BLÁSARA MILLI KASSA OG PLÖTU KEMUR 10 MM GÚMMI VIBRAEINANGRUN

PBL 01, BLÁSARI EC  
 756 m³/klst @ 150 Pa

HLJÓDDEYFIR 100/300

HLJÓDDEYFANDI PLATA

HLJÓDDEYFIR 100/300



HLJÓDDEYFIR 100/300

STILLIÖKUR

DREIFIKASSI

EINANGRUD ÞAKLÚGA  
 STAÐSETNING Í SAMRÁÐI  
 VIÐ ARKITEKT

YFIRLITSMYND 1:500

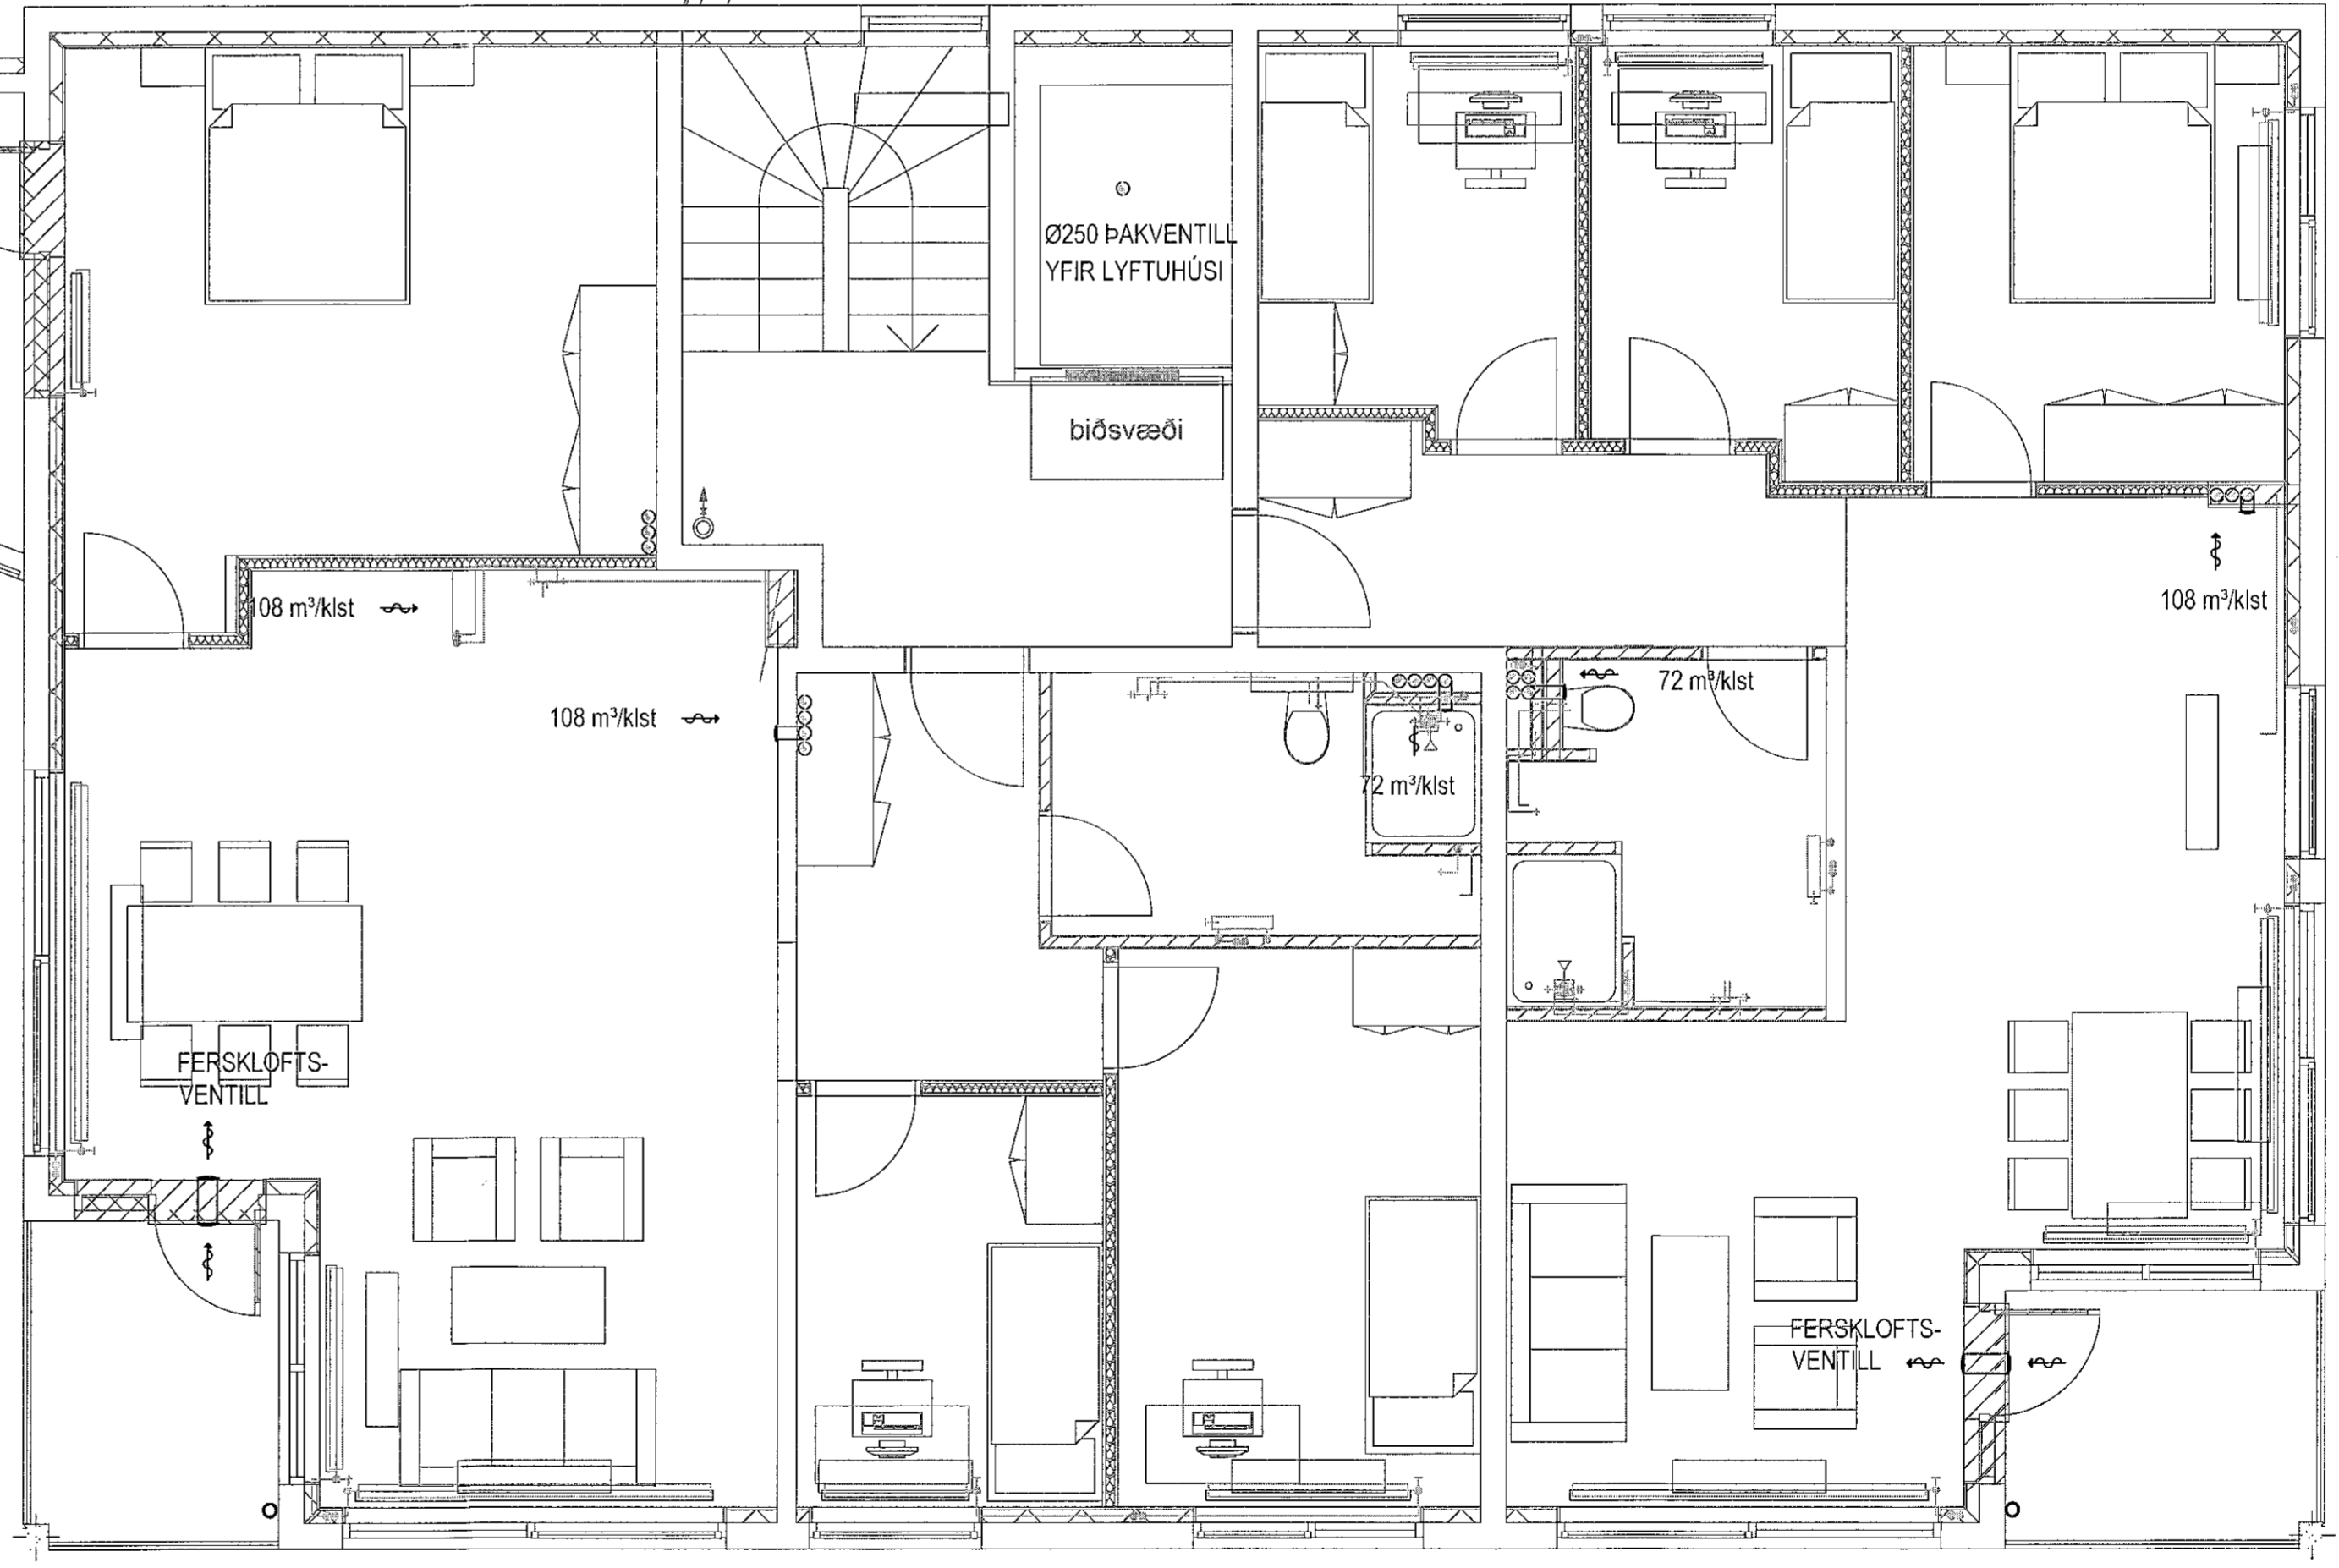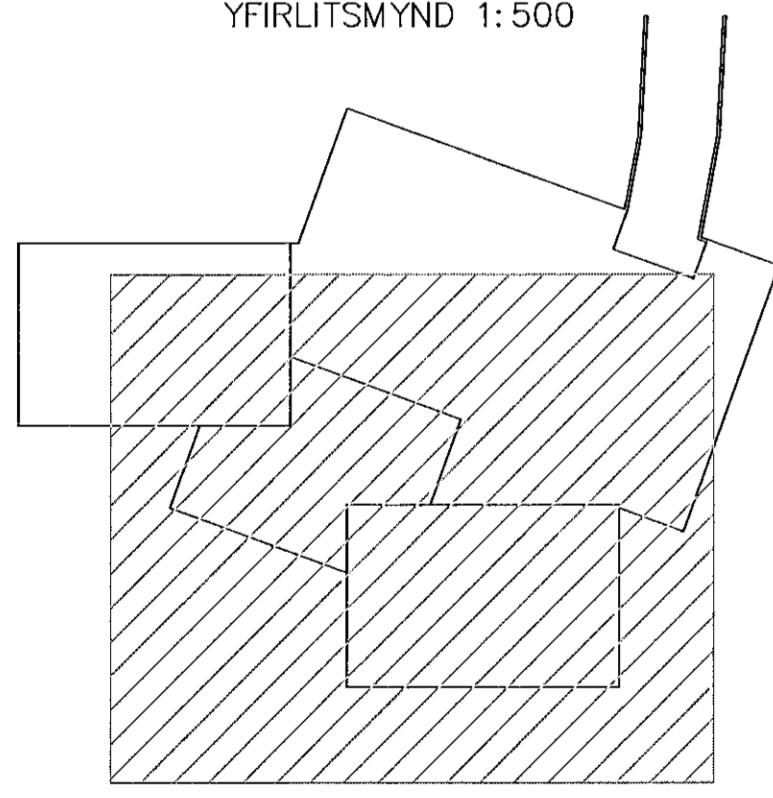

Bergsskarð 1 Hafnarfjörður

Loftræsing  
 Grunnmynd 4. hæð  
 Þak yfir 3. hæð  
 2. hluti

*Handwritten signature*



VERKFRÆÐISTOFA FRV  
 TRYGGVAGATA 11, 101 REYKJAVÍK  
 Sími: 591 9040, NETFANG: víðsja@víðsja.is  
 www.víðsja.is

UNNAN	ÁB	TEKNAÐ	DR	M.V.	1:50	VERNAH.	17-106
SÁMÞ.	AD			SKRÁ	Lagnir	TEKNI NR.	
UTDÁFA		SAGA	NEFN	TEKNI	Agúst Birgisson 190557-4199	DAGS	17.08.2022
							L-05-2