Samþykkt þann
02. maí 2023
fh. byggingarfulltrúans í Hafnarfirði
Róbert A. Róbertsson

Vatnsúðakerfi
Dæmigert snið
1/20

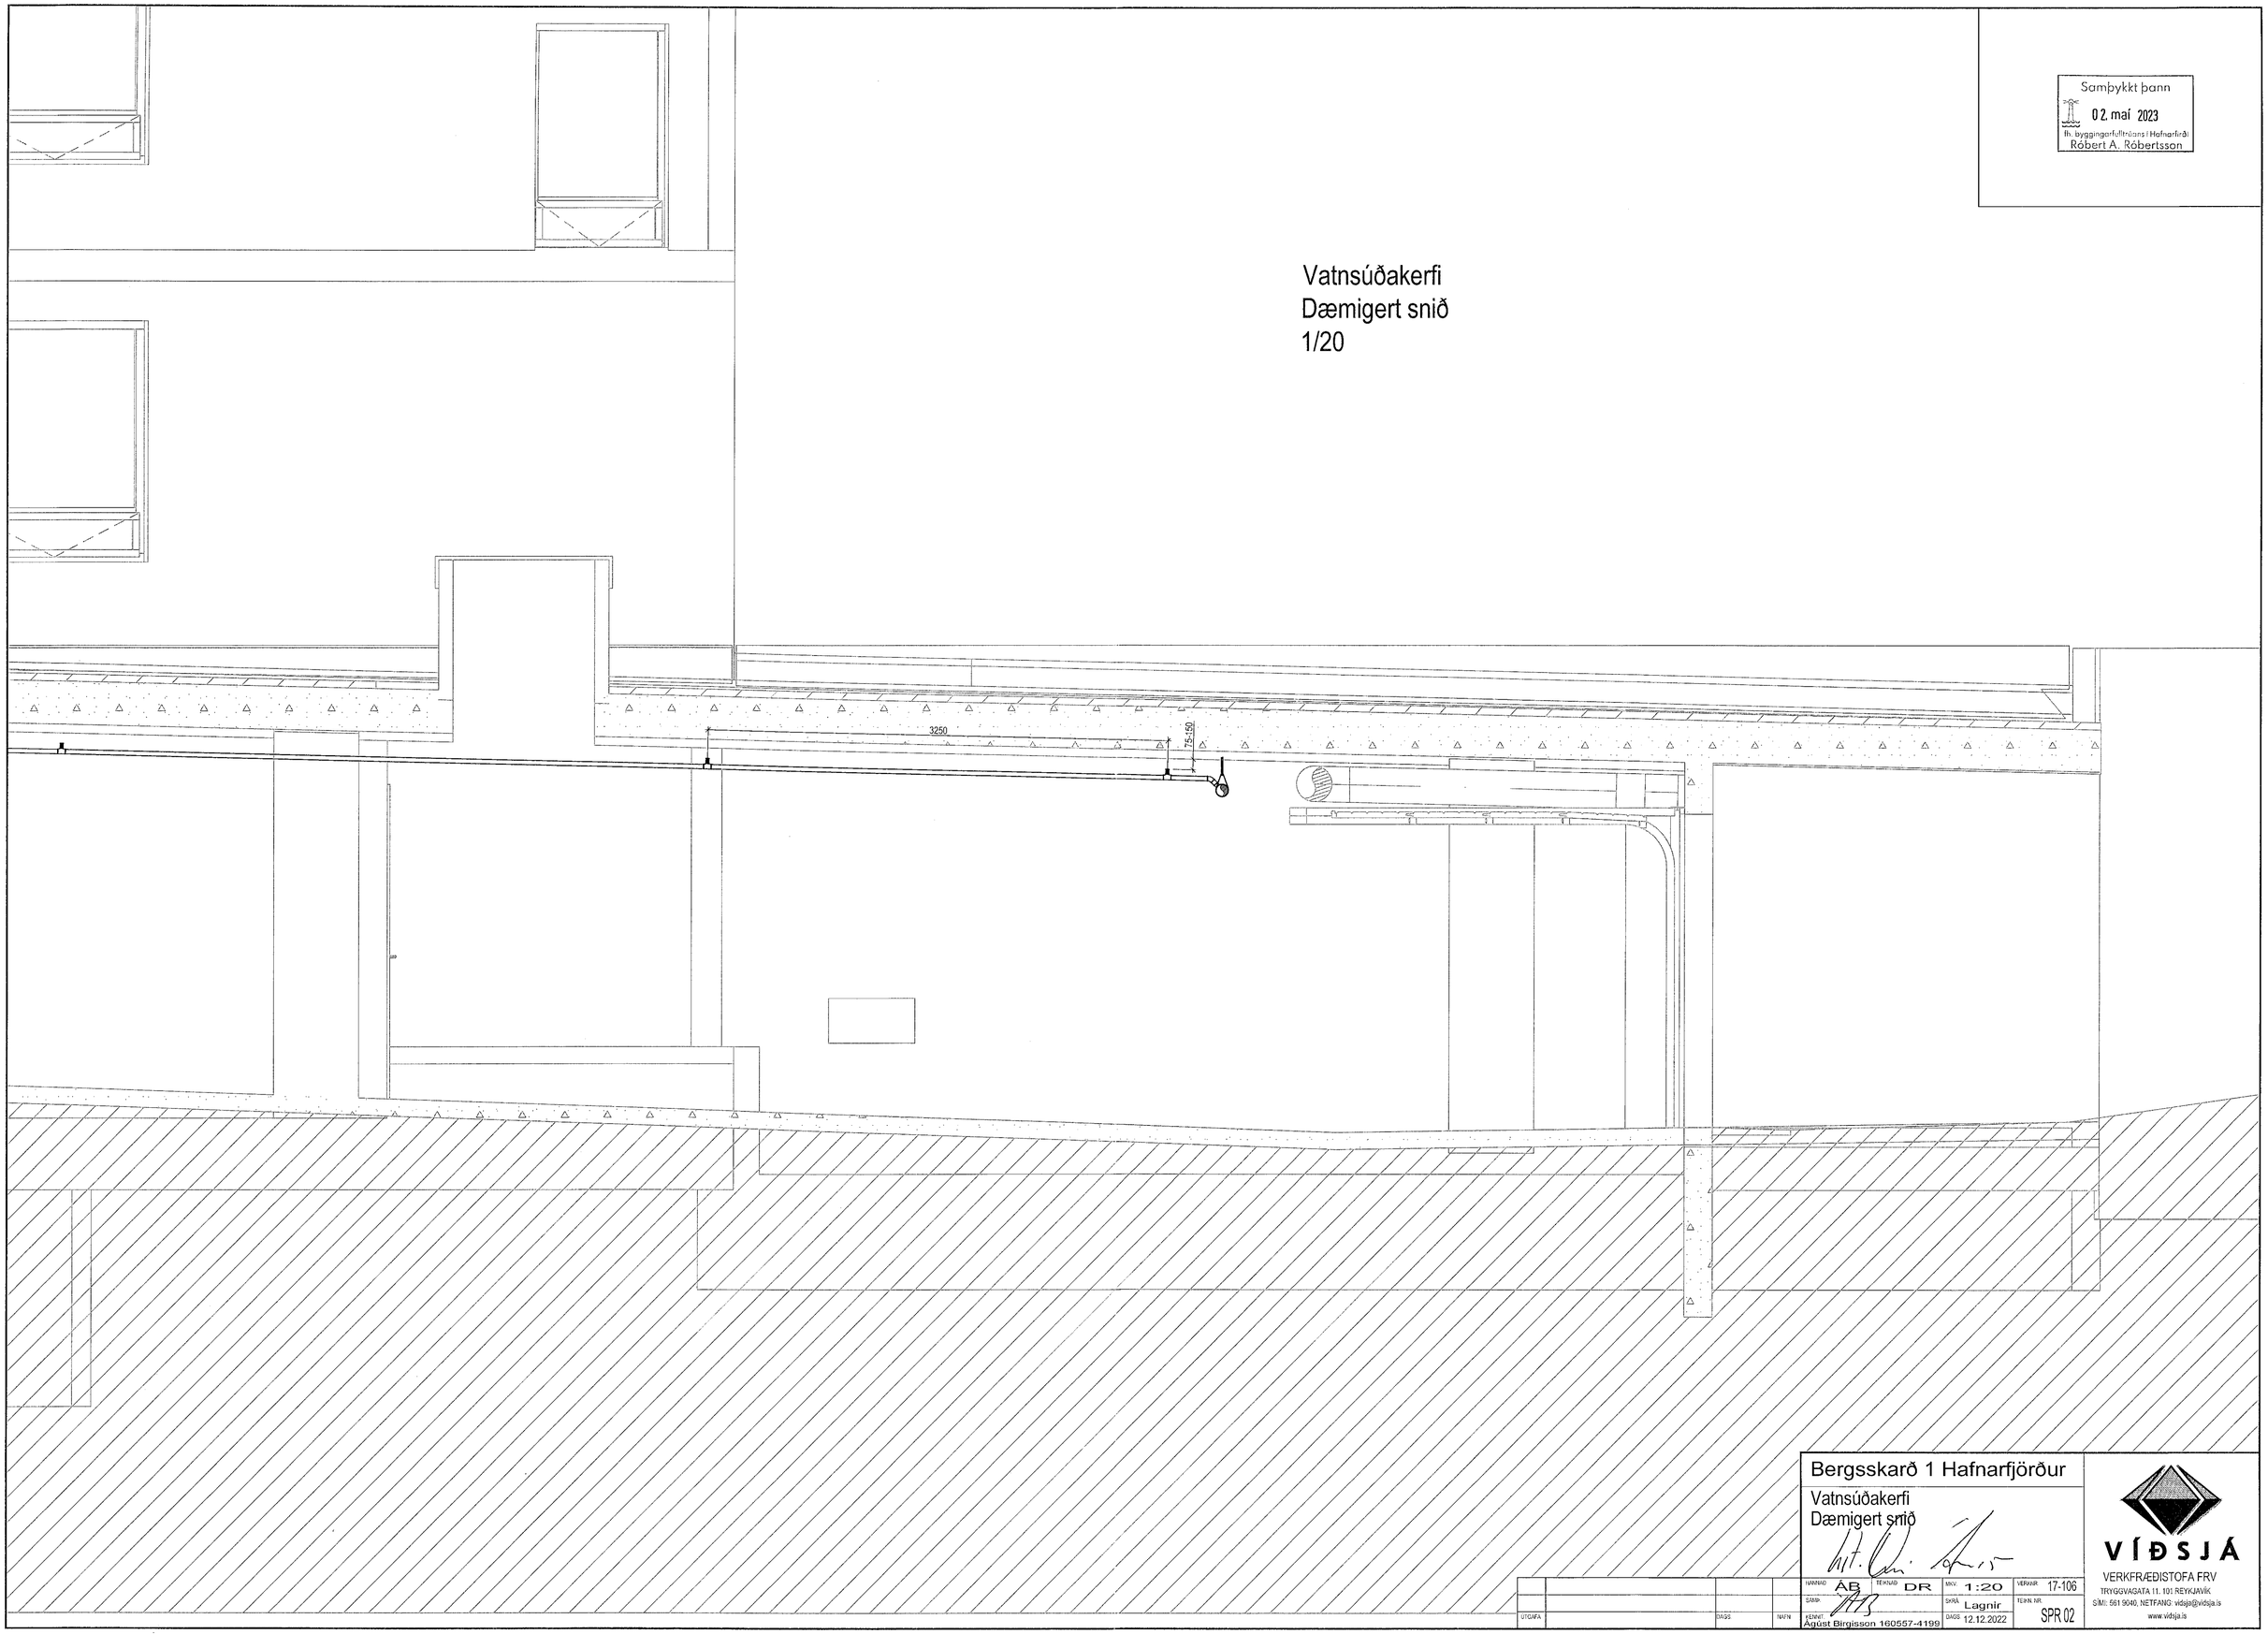

Bergsskarð 1 Hafnarfjörður

Vatnsúðakerfi
Dæmigert snið

UTGÁFA		DAGS		NAFN	

HANNAÐ ÁB	TEIKNAÐ DR	MKV. 1:20	VERKNR. 17-106
SAMÞ.	SKRÁ Lagnir	TEIKN. NR. SPR 02	
ÚTGEFIÐ Ágúst Birgisson 160557-4199	DAGS 12.12.2022		

VÍÐSJÁ
VERKFRÆÐISTOFA FRV
TRYGGVAGATA 11, 101 REYKJAVÍK
SÍMI: 561 9040, NETFANG: vidsja@vidsja.is
www.vidsja.is