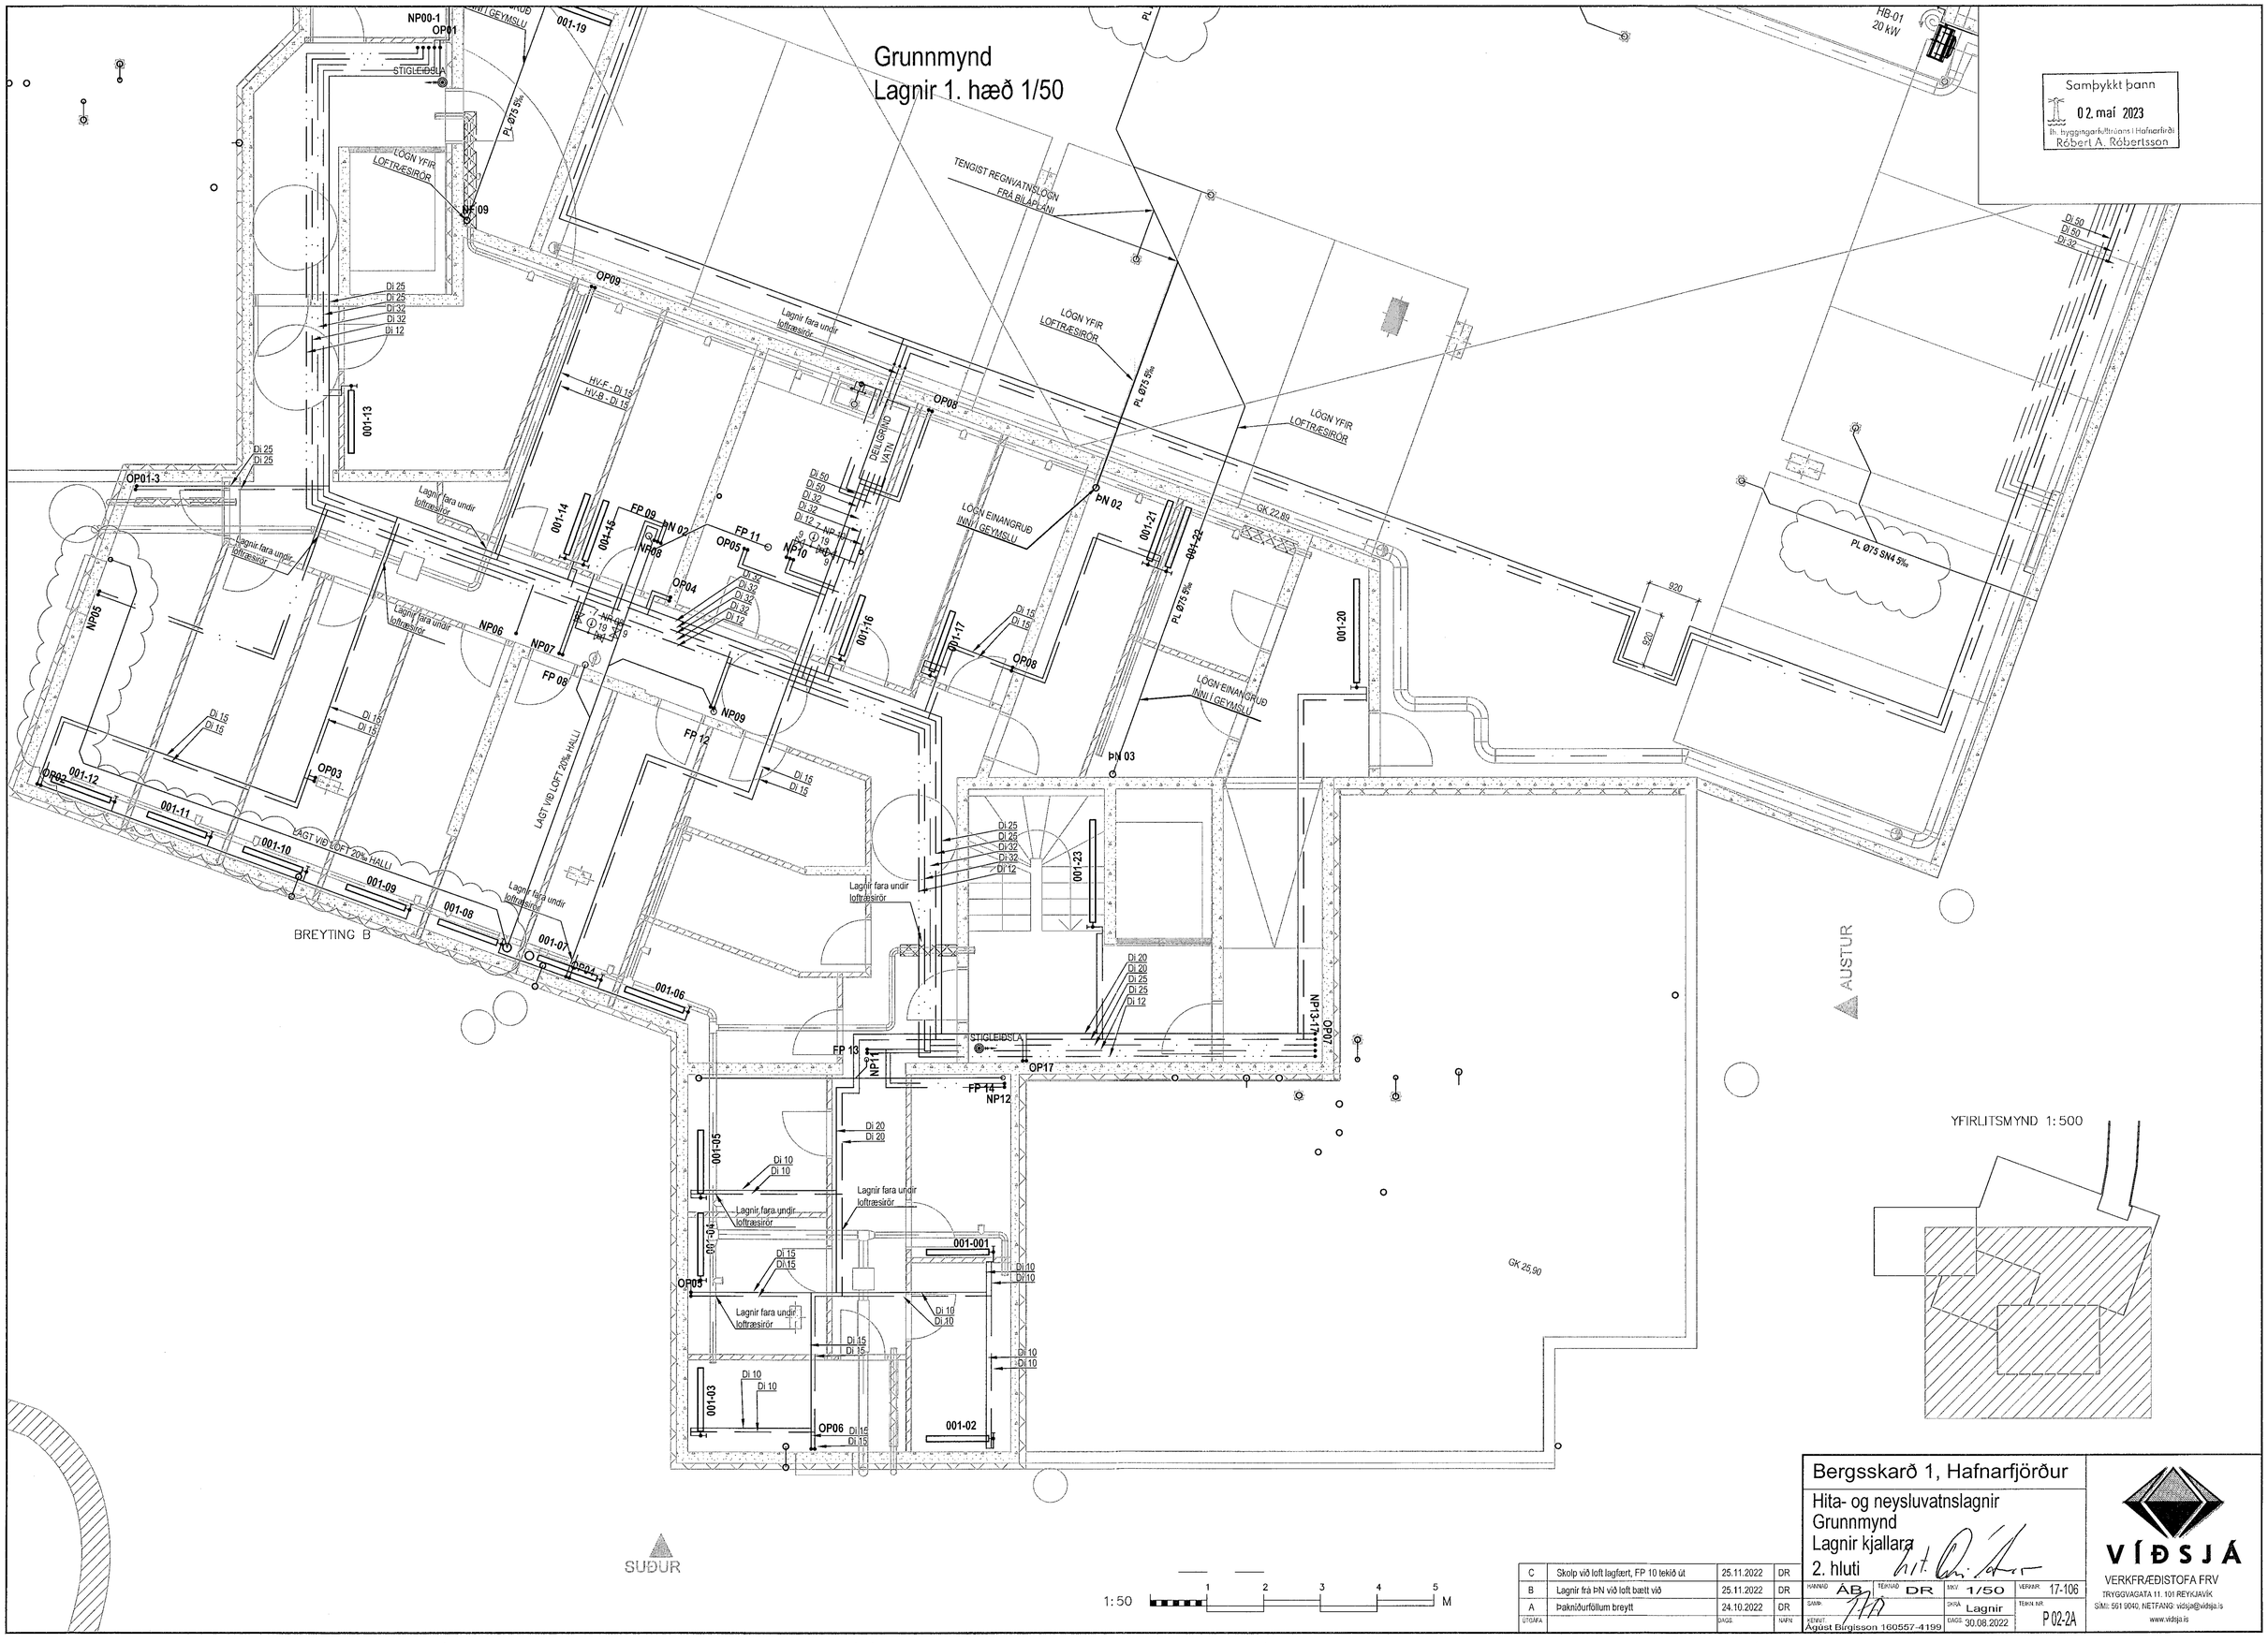

C	Skolp við loft lagfært, FP 10 tekið út	25.11.2022	DR
B	Lagnir frá ÞN við loft bætt við	25.11.2022	DR
A	Þakniðurföllum breytt	24.10.2022	DR
ÚTGÁFA		DAGS.	NAFN

Bergsskarð 1, Hafnarfjörður

Hita- og neysluvatnslagnir
Grunnmynd
Lagnir kjallara
2. hluti

HANNAÐ ÁB	TEIKNAÐ DR	MKV. 1/50	VERKNR. 17-106
SAMÞ.		DKRÁ Lagnir	TEIKN. NR. P 02-2A
KÉRÍST. Ágúst Birgisson 160557-4199		DAGS. 30.08.2022	

VÍÐSJÁ
VERKFRÆÐISTOFA FRV
TRYGGVAGATA 11. 101 REYKJAVÍK
SÍMI: 561 9040, NETFANG: vidsja@vidsja.is
www.vidsja.is