


Samþykkt þann
01. apríl 2022


Útg.	Dags.	Lýsing	Nafn
1	28.03.2022	FRAMÚTGÁFA	HÓO

KERFISMYND LAGNAGRINDUR

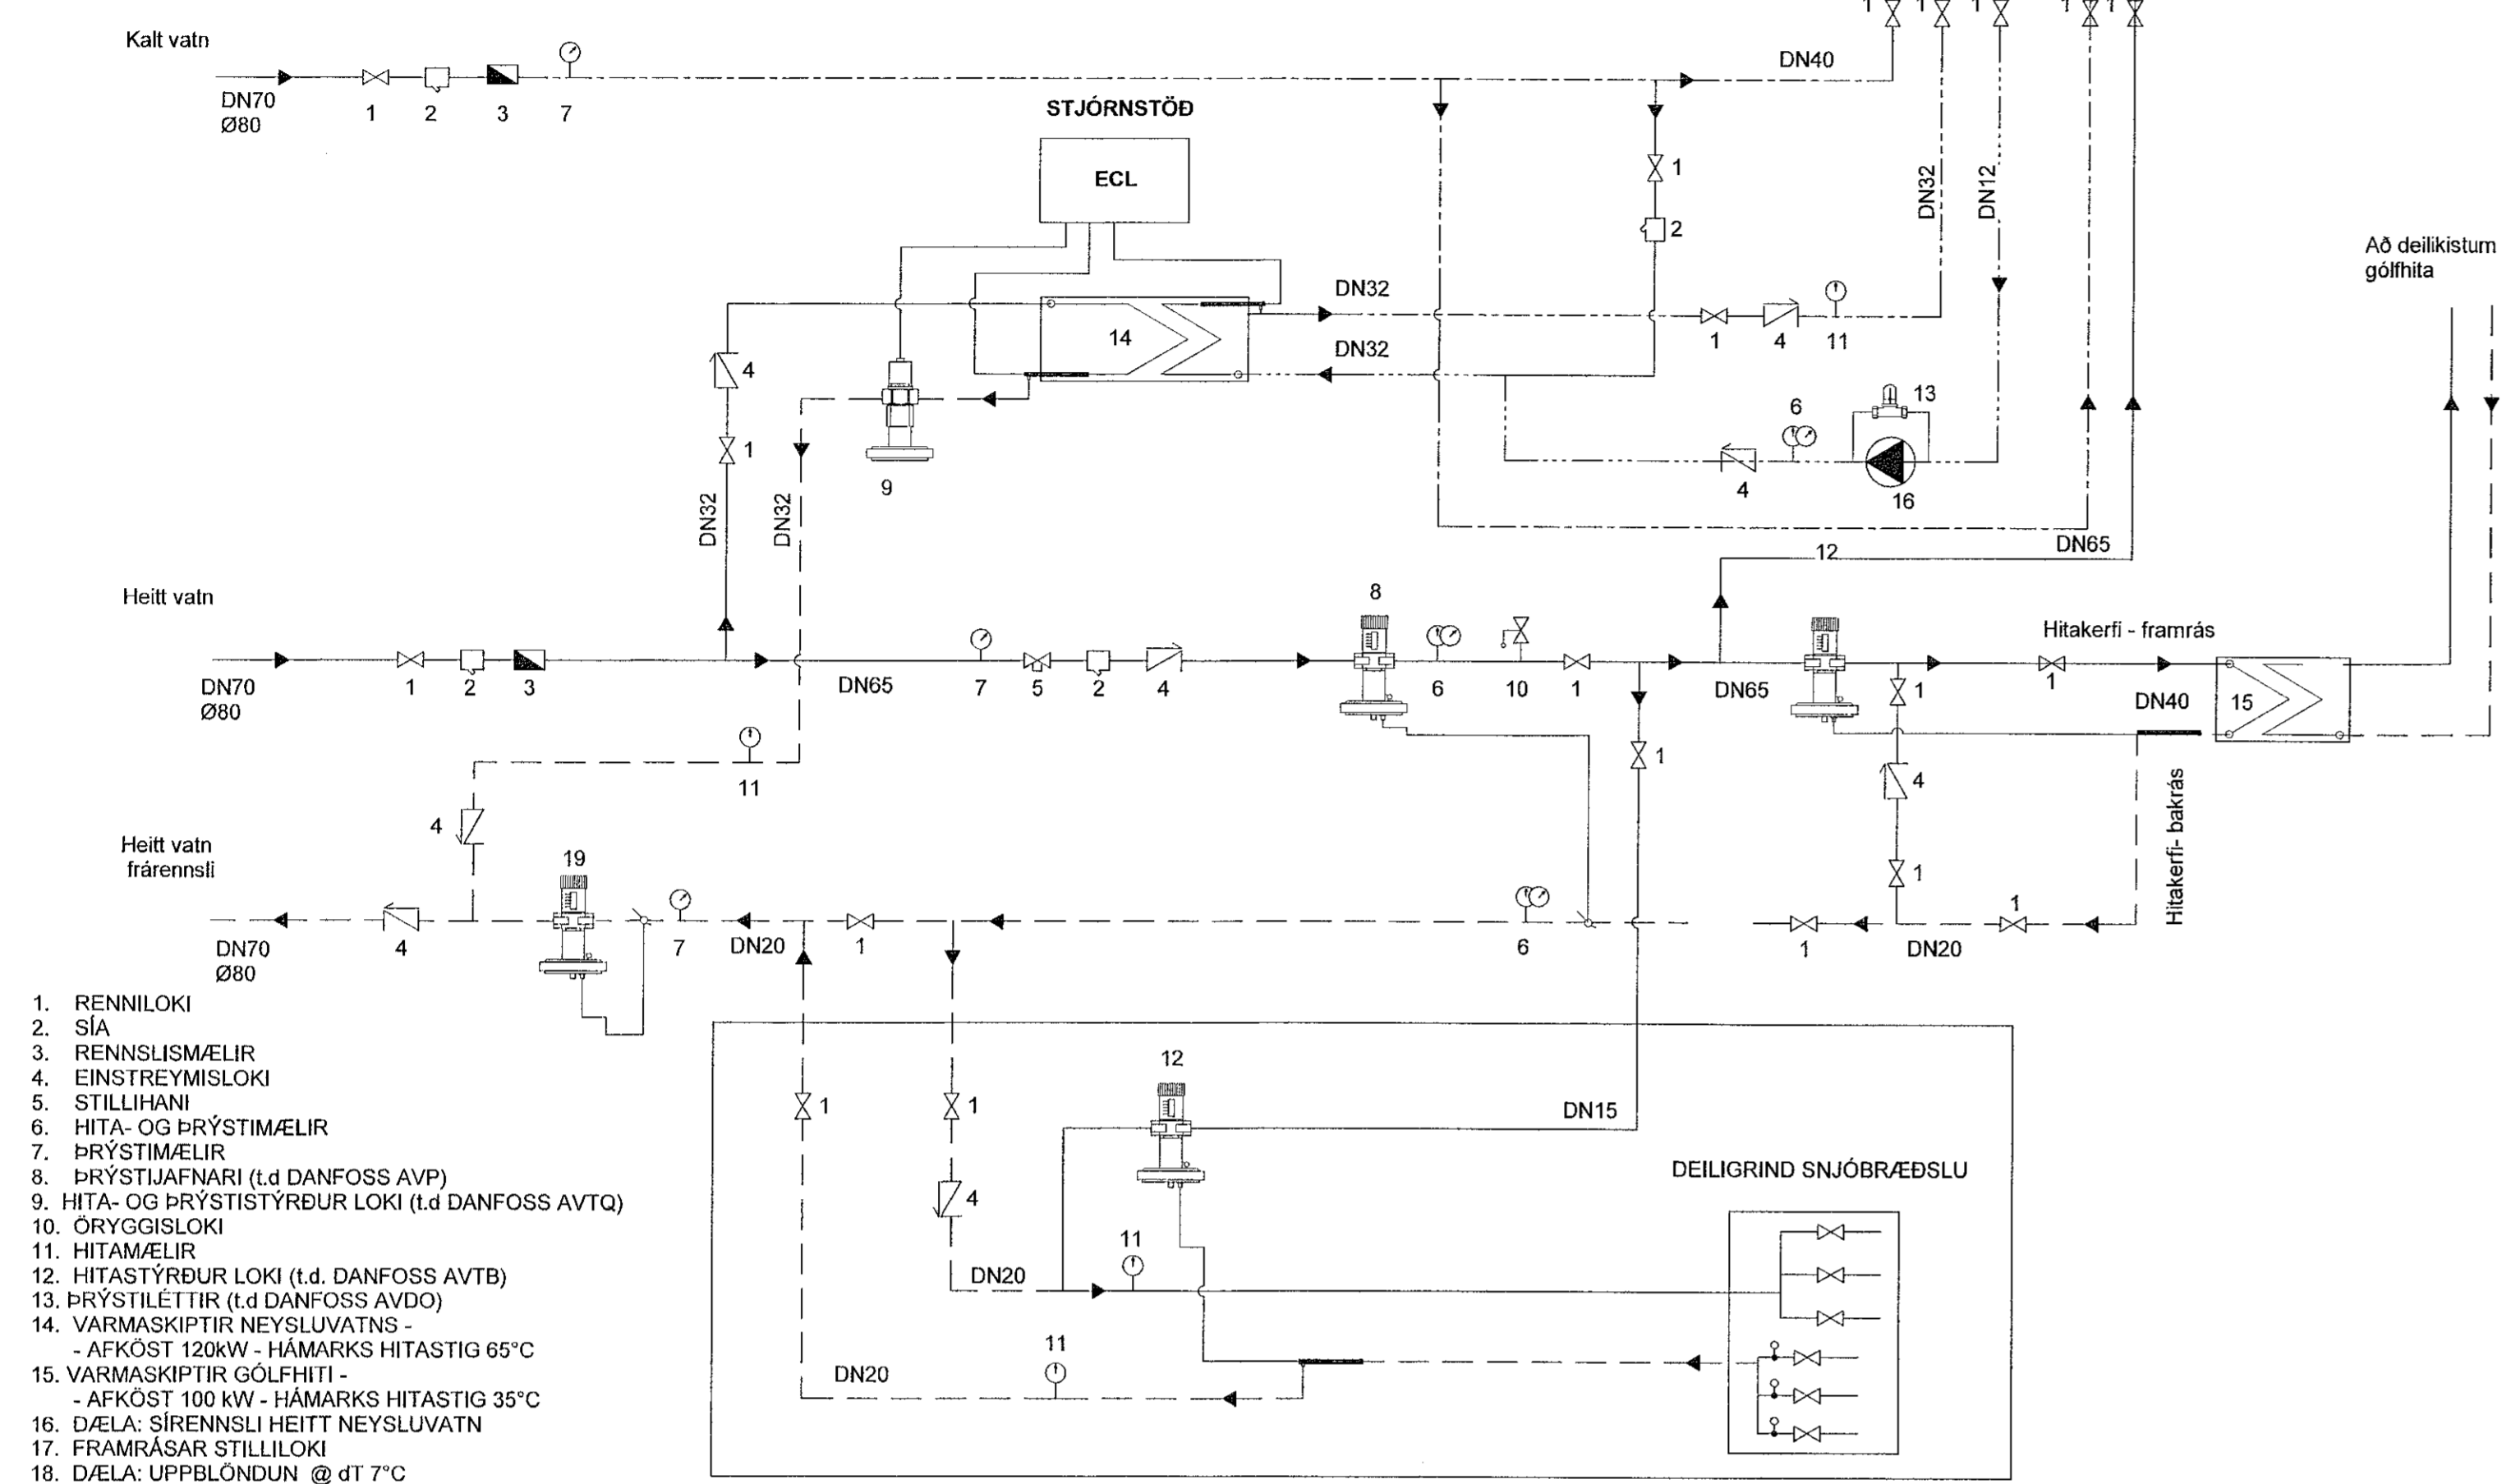


1. RENNILOKI
2. SÍA
3. RENNSLISMÆLIR
4. EINSTREYMISLOKI
5. STILLIHANI
6. HITÁ- OG ÞRÝSTIMÆLIR
7. ÞRÝSTIMÆLIR
8. ÞRÝSTJAFNARI (Ld DANFOSS AVP)
9. HITÁ- OG ÞRÝSTIÞRÝÐUR LOKI (Ld DANFOSS AVTQ)
10. ÖRYGGISLOKI
11. HITAMÆLIR
12. HITASTYRÐUR LOKI (Ld DANFOSS AVTB)
13. ÞRÝSTILET TIR (Ld DANFOSS AVDO)
14. VARMASKIPTIR NEYSLUVATNS -
- AFKOST 120kW - HÁMARKS HITASTIG 65°C
15. VARMASKIPTIR GÓLFHITI -
- AFKOST 100 kW - HÁMARKS HITASTIG 35°C
16. DÆLA: SIRENNSLI HEITT NEYSLUVATN
17. FRAMRÁSAR STILLILOKI
18. DÆLA: UPPBLONDUN @ dT 7°C
19. MÖTÞRÝSTJAFNARI (Ld DANFOSS AVDA)


Snjóbræðsla valkvæð

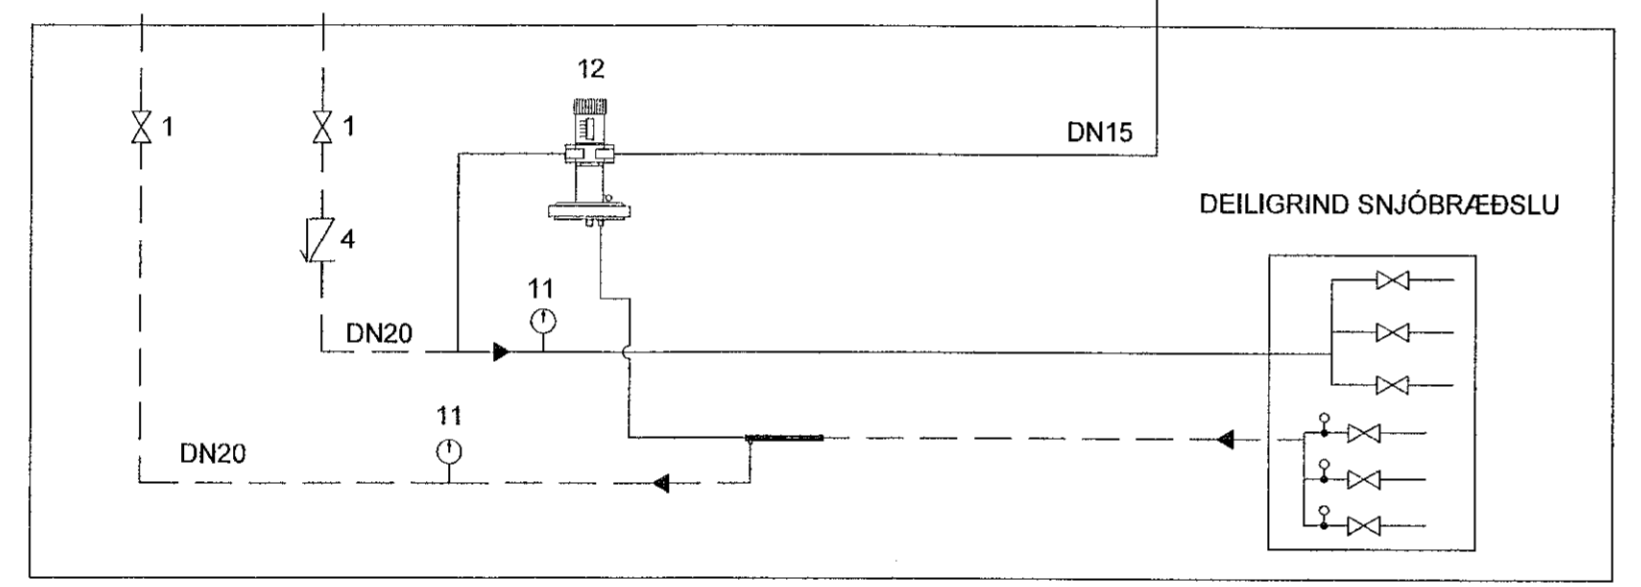



DEILIKISTA GÓLFHITA

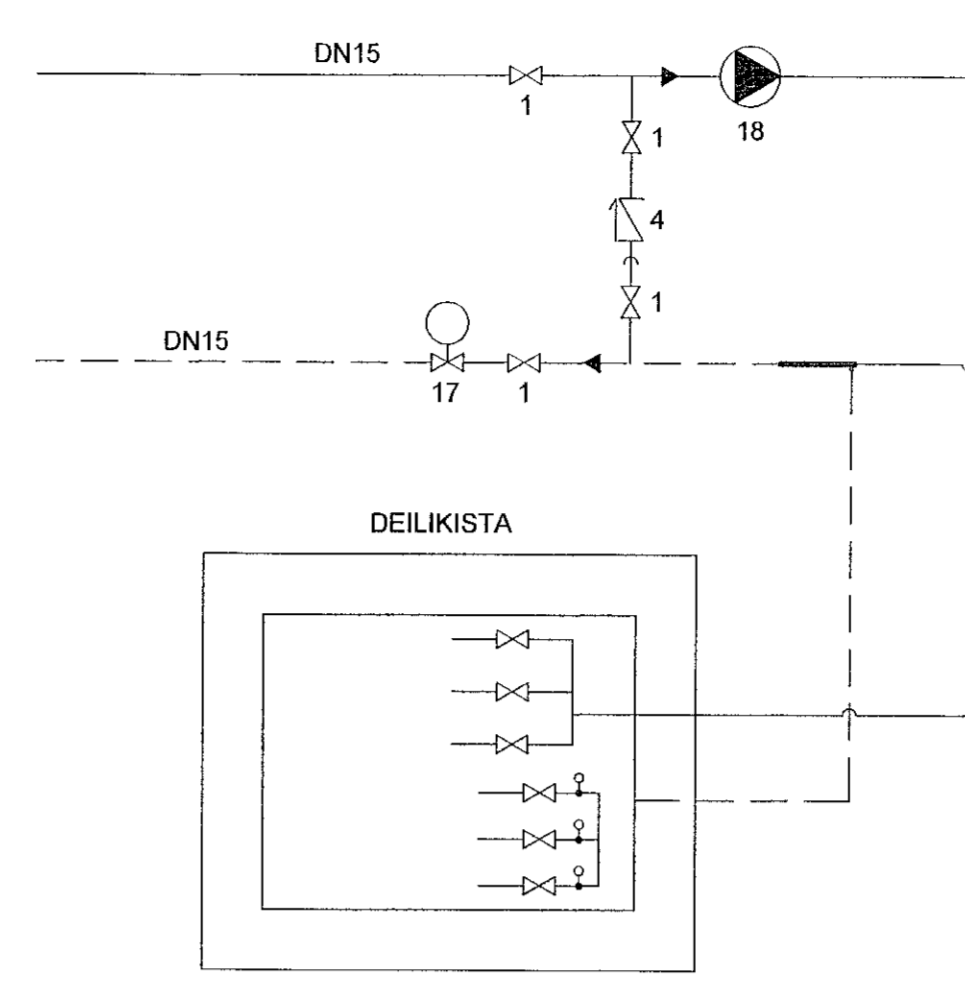

Gólfhitaslaufur skal almennt leggja eins og mynd sýnir:

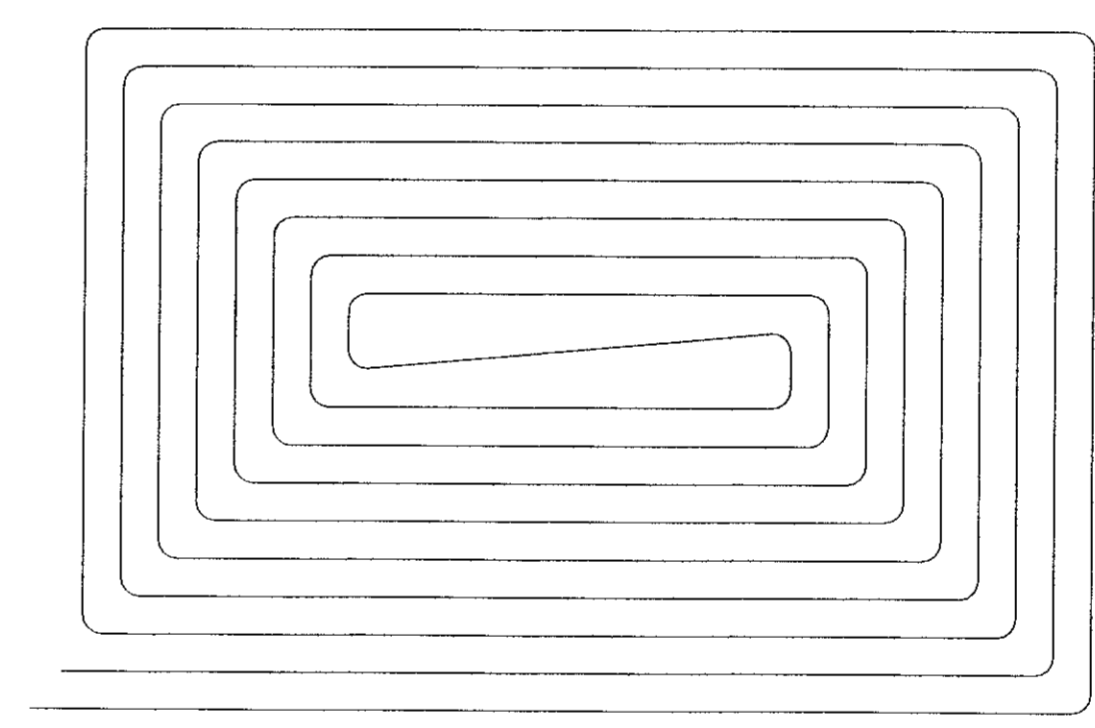

Snjóbræðsluslaufur skal almennt leggja eins og mynd sýnir:

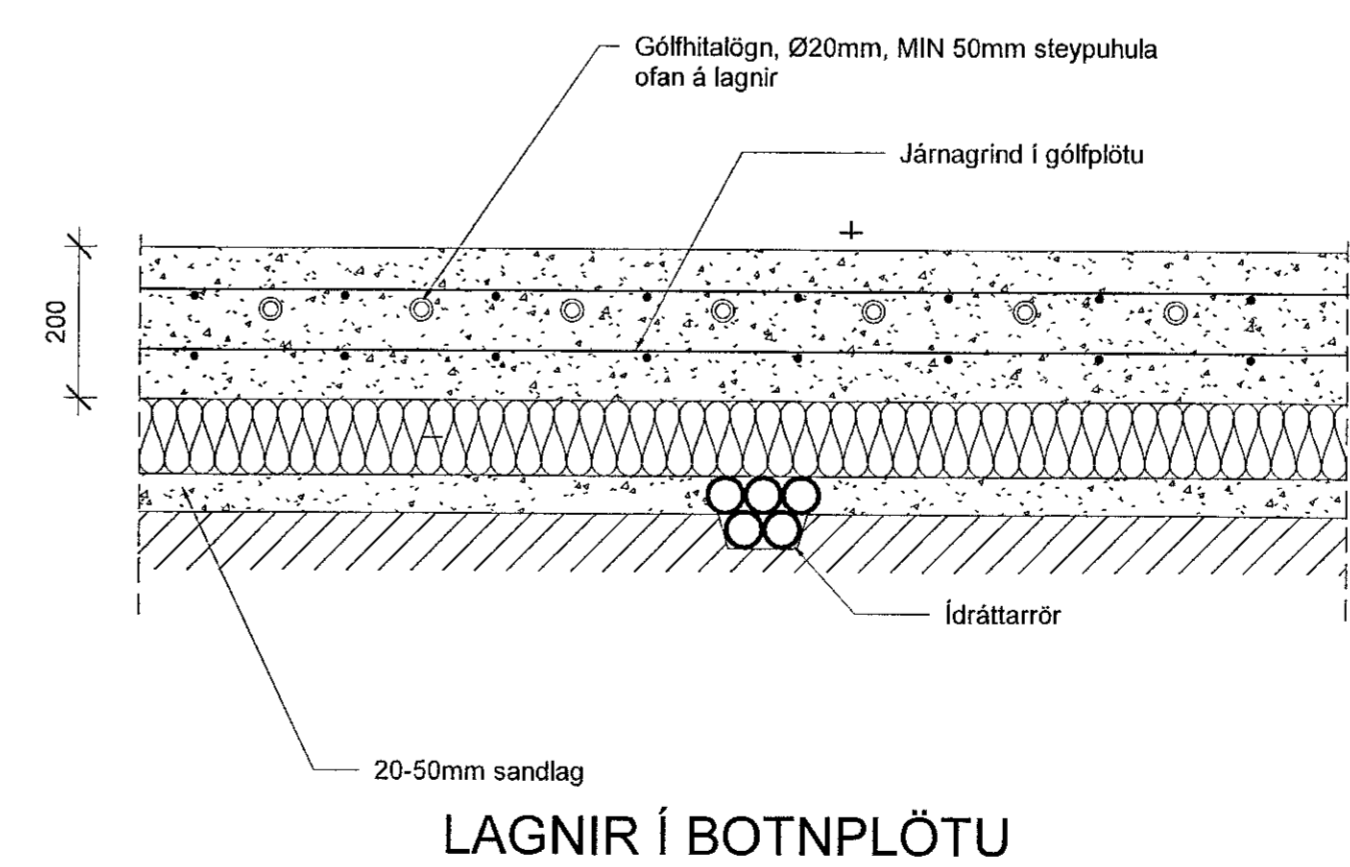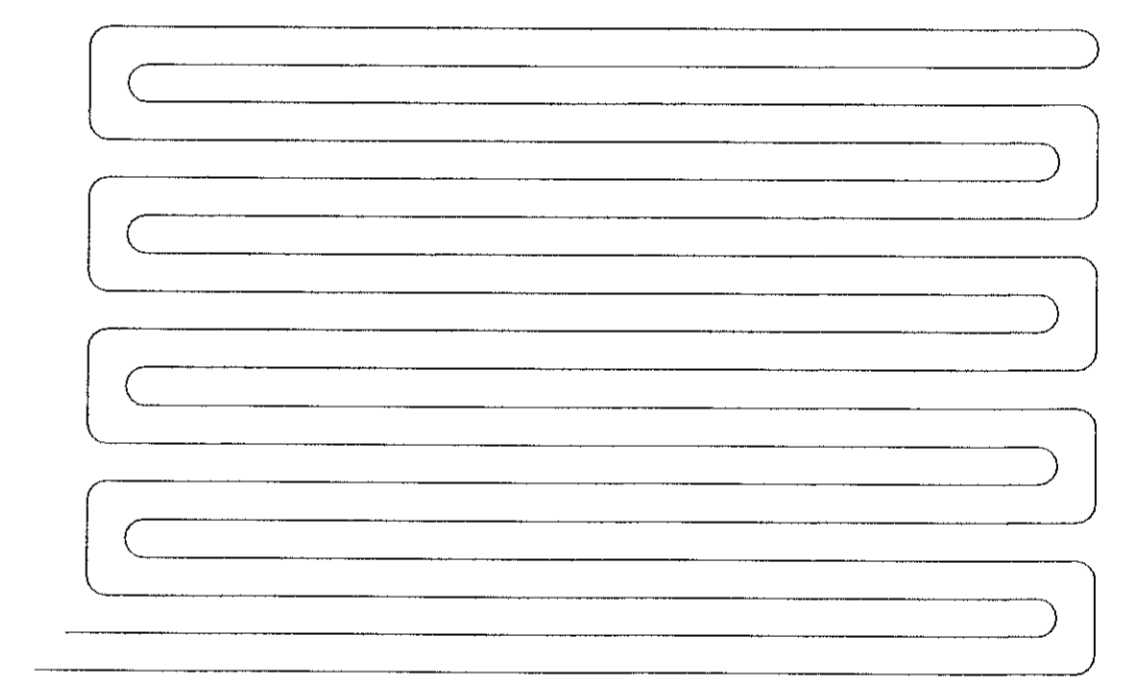


VERKFRÆÐISTOFA

NNE VERKFRÆÐISTOFA ehf
Hæðsmári 6 - 201 Kópavogur Ísland
Sí. 899-3017 / 899-3577
Kl. 460421-0470. nne@nne.is www.nne.is

ÁLFHELLA 15
221 HAFNARFJÖRÐUR
SKÝRINGAR - LAGNIR
SÉRUPPRÁTTUR - HITÁ- OG NEYSLUVATNSLAGNIR

Hönnun:	NG	Verknúmer:	21021
Teiknab:	NG	Mælikvarði:	1:50
Yfirfarir:	ALM	Dagsetning:	28.03.2022
Samþykkt:	Hákon Örn Ómarsson Kl. 300577-3189	Teiknunar:	P0-03
Áritun hönnunarsjóra:	Ómar Petursson Kl.050571-5569	Útgáfa:	1

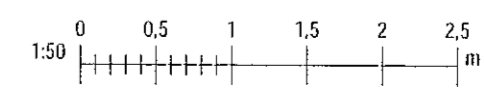

Skrá: 28032022.093429

Copyright © NNE Verkefnaástoð ehf. - Hönnunur eðskilur sér almennt réttindi í hönnun og teikningu samþykktu.