

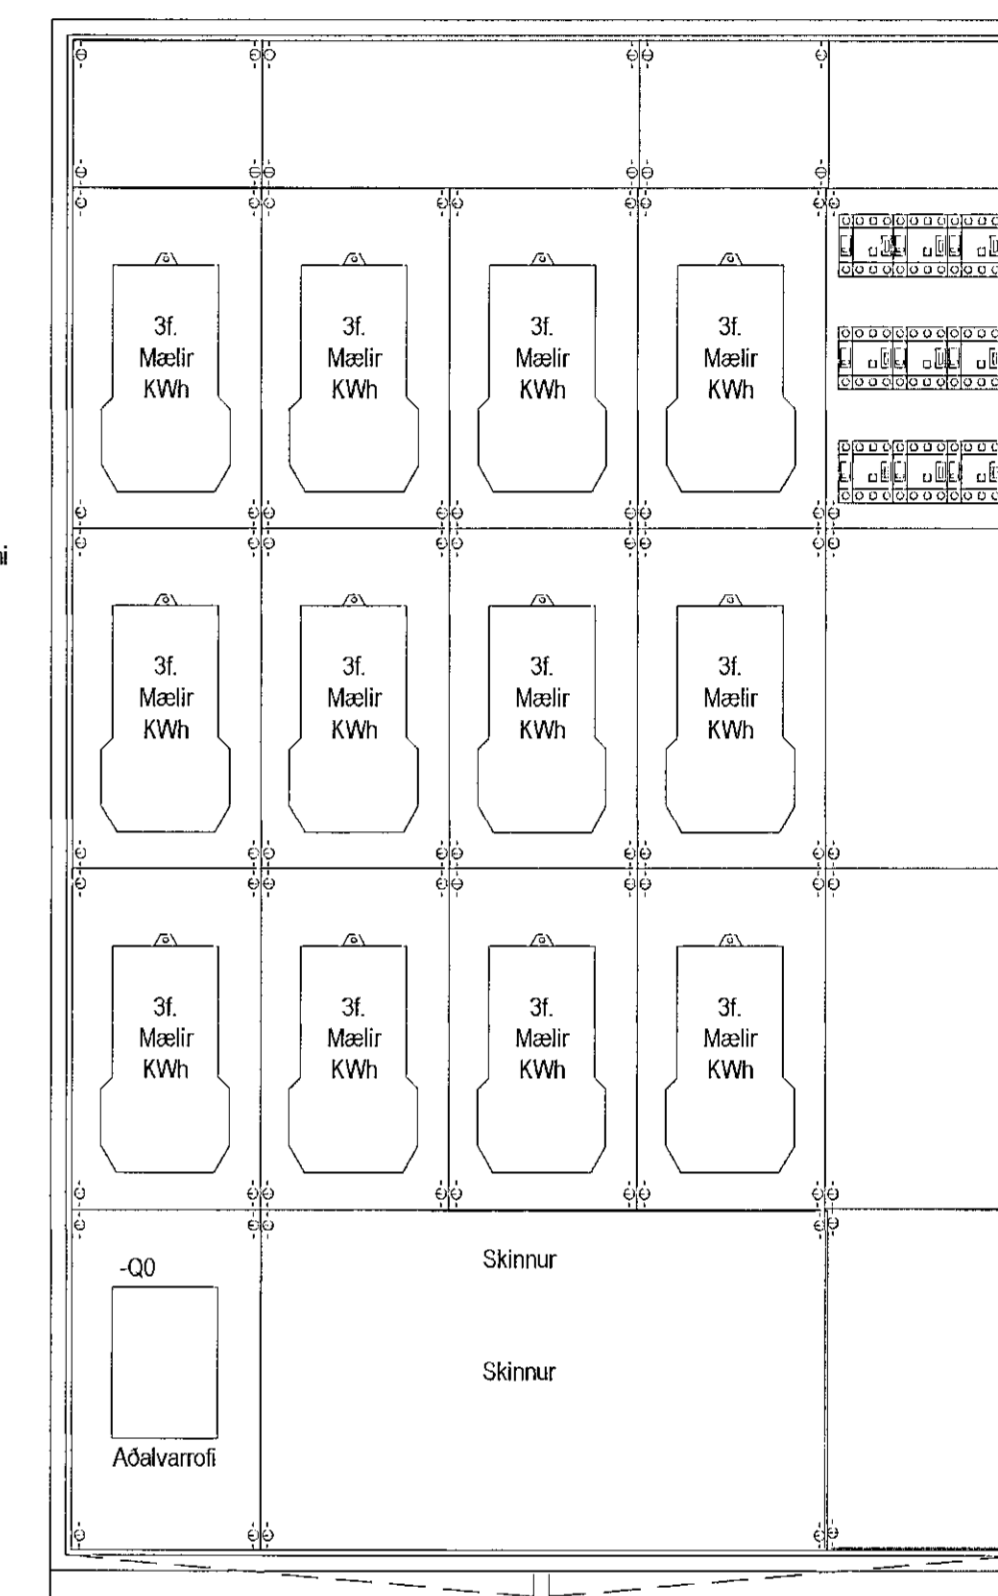


SKÝRINGAR
Almennar skýringar sjá teikningu P2.00.01

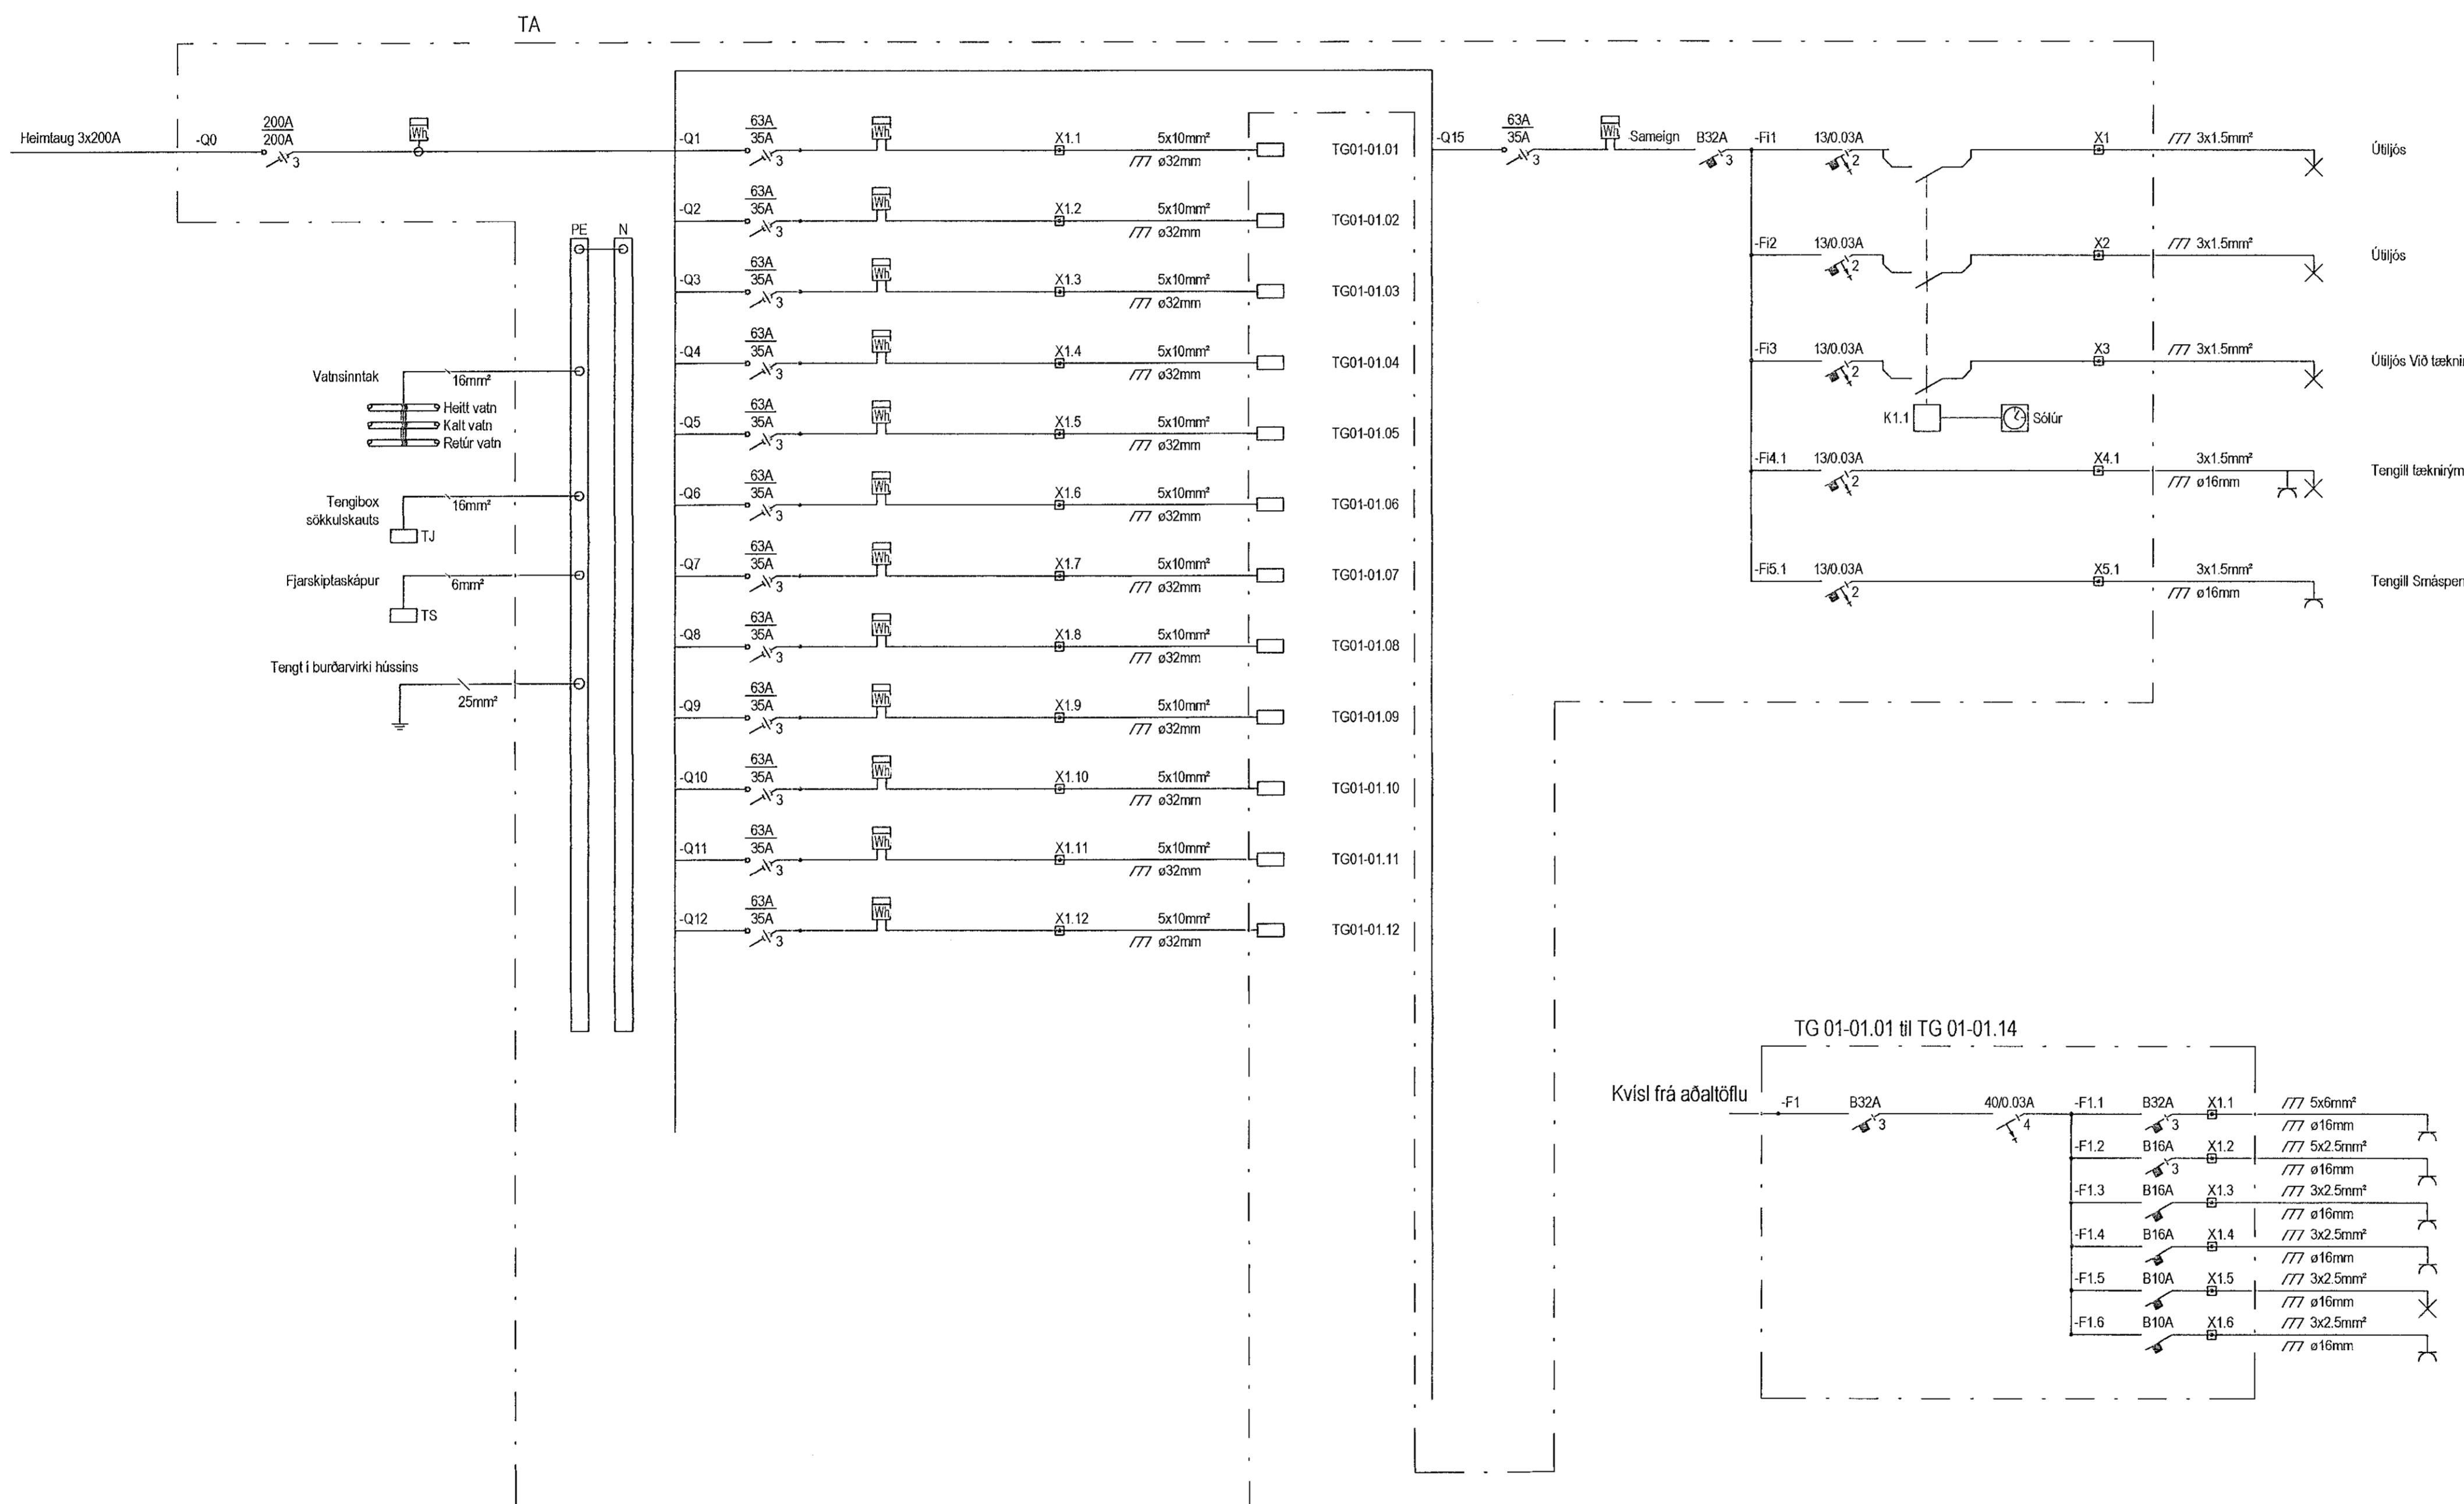

Hæð: 2050mm +50mm
Breidd: 1300mm
Dýpt: 260mm

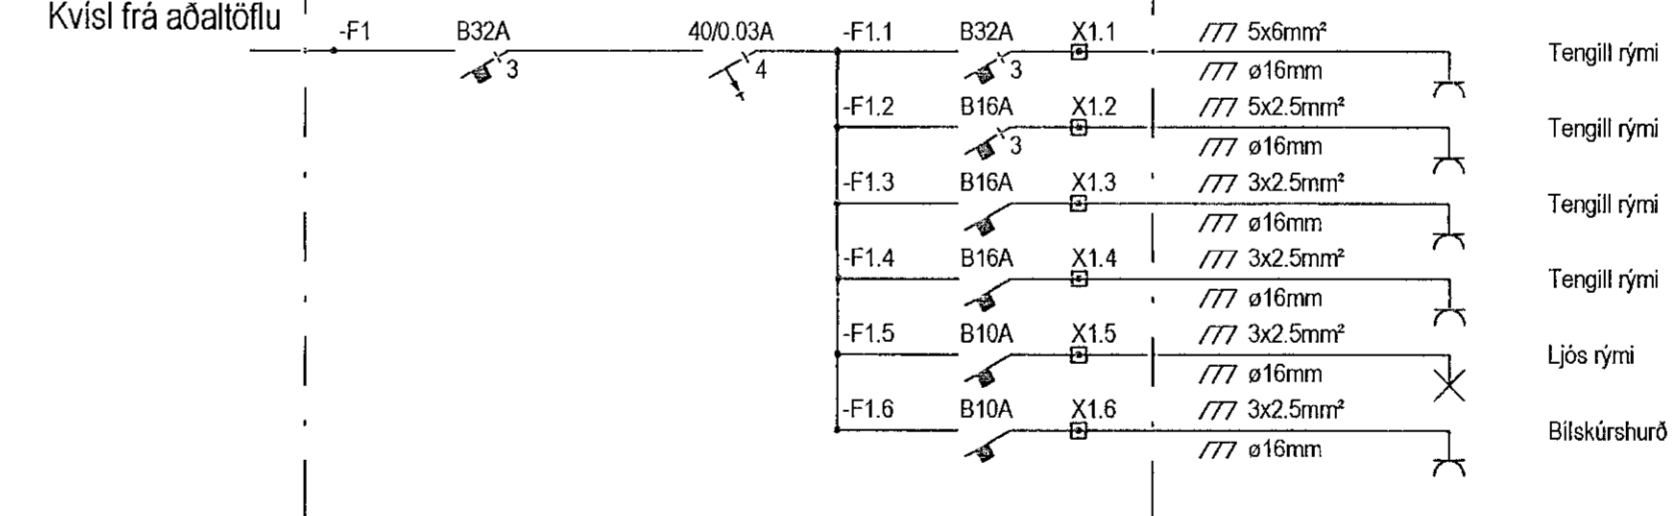

Útg. Dags. Skýring Hannad/Yfirfarid

VSB
VERKFRÆÐISTOFA

Bejarhauki 20 / 220 Hafnarfjörður
Kennitala 710795-2999
Sími 585 8600
vsb@vsb.is / www.vsb.is

Dagsetning aðaluppdráttar

Aritun hönnunarsjóra

Aritun sérhönnuðar

Ít: 220961-2739_om@vsb.is

Verkhelti

GEYMSLUR
BÚÐARHELLA 6

Verkhelti

EINLÍNUMYNDIR

Hannad KH	Teiknad KH	Yfirfarid OG	Kvarði 1 : 50	Síða
Dags: 24.01.2022	Verkefni: 21103-3	Teikning: 21.00.01	Útgáfa	