

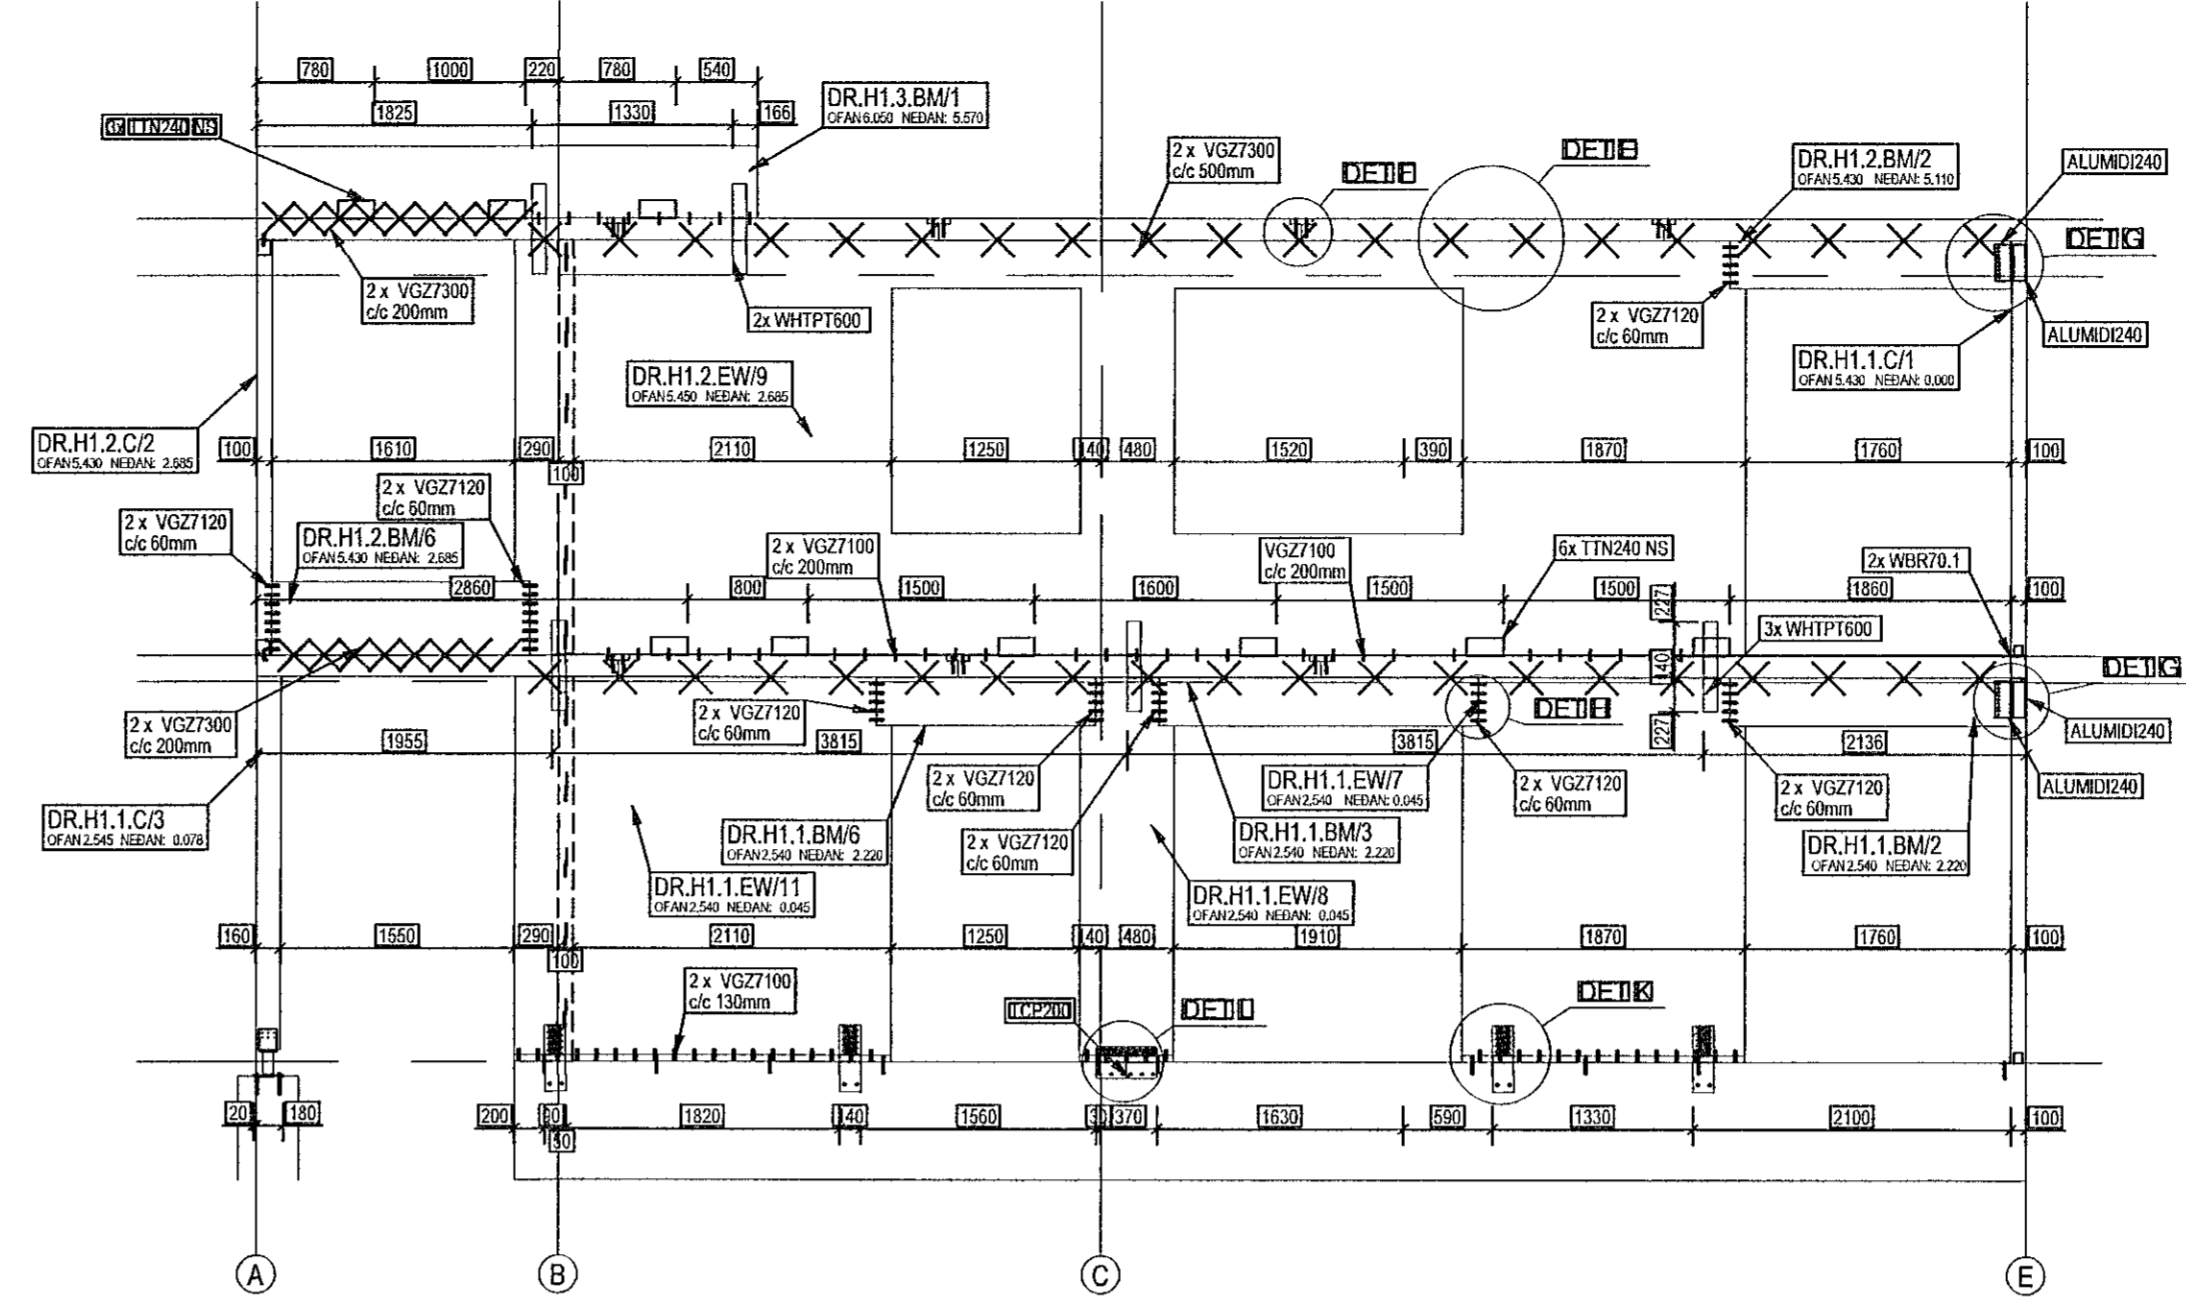


Samþykkt þann
31. mars 2022
Byggingatullrúmi í Hafnarfirði

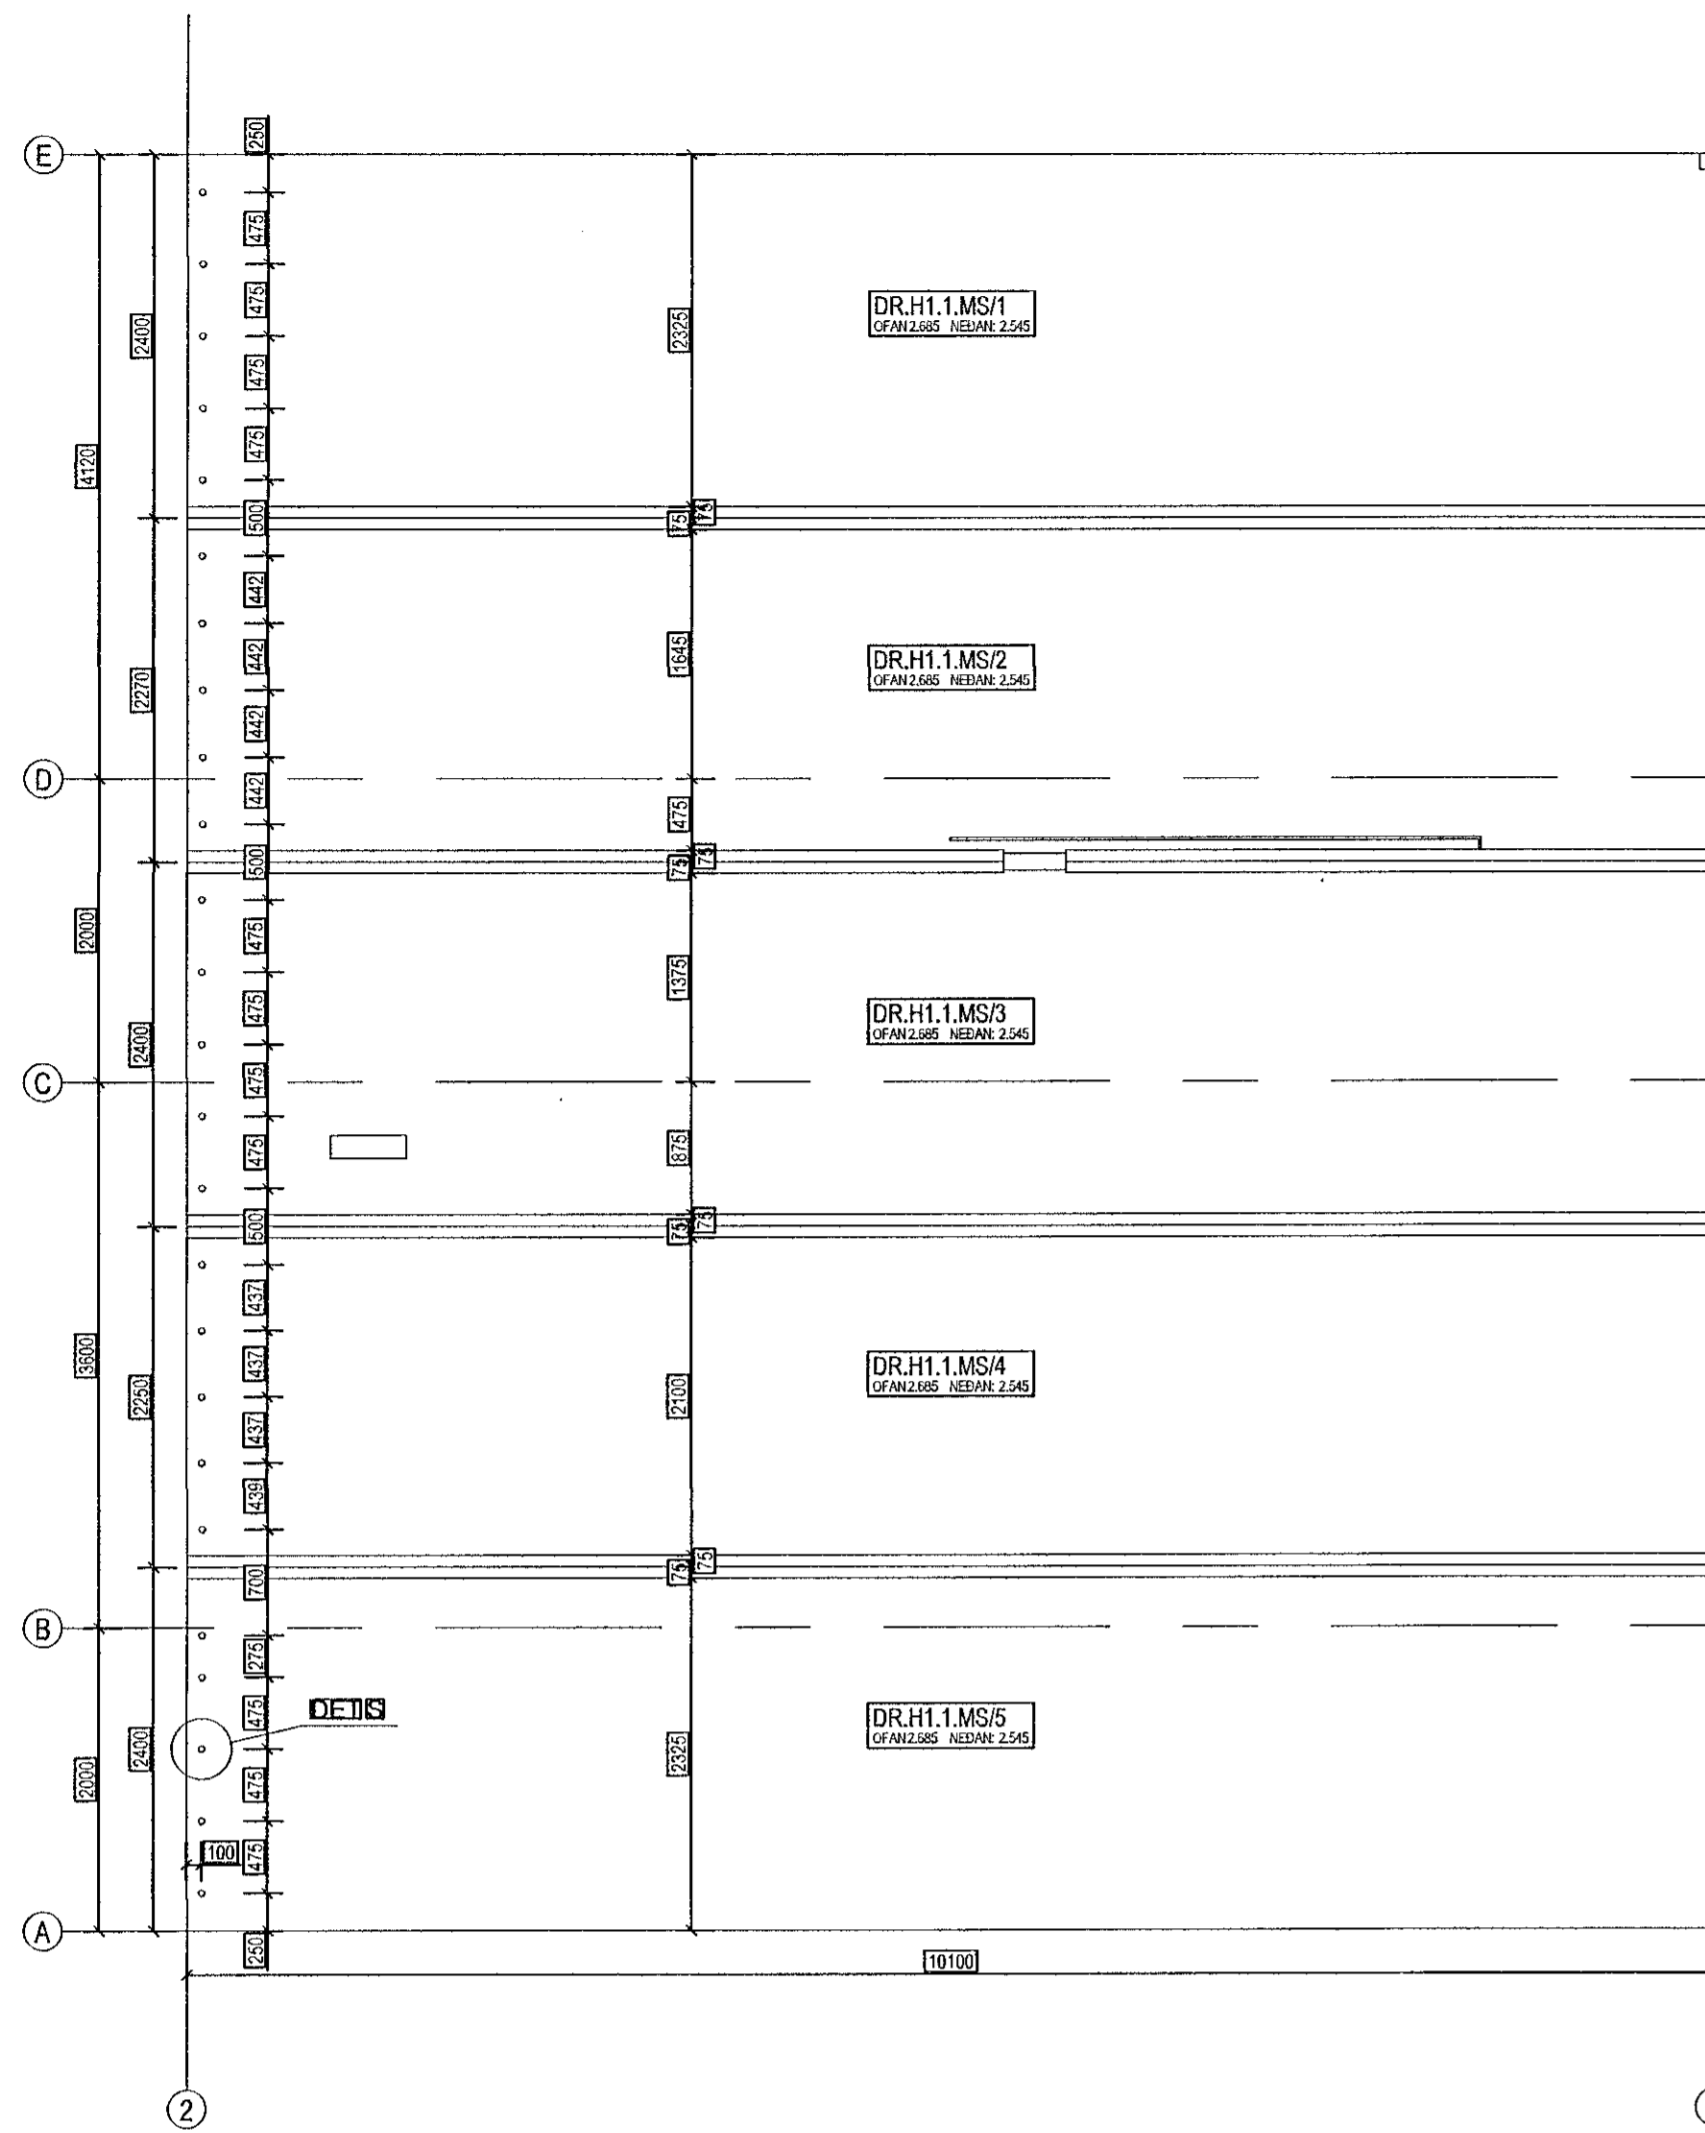

SNID 2H1-2H1. 1:50

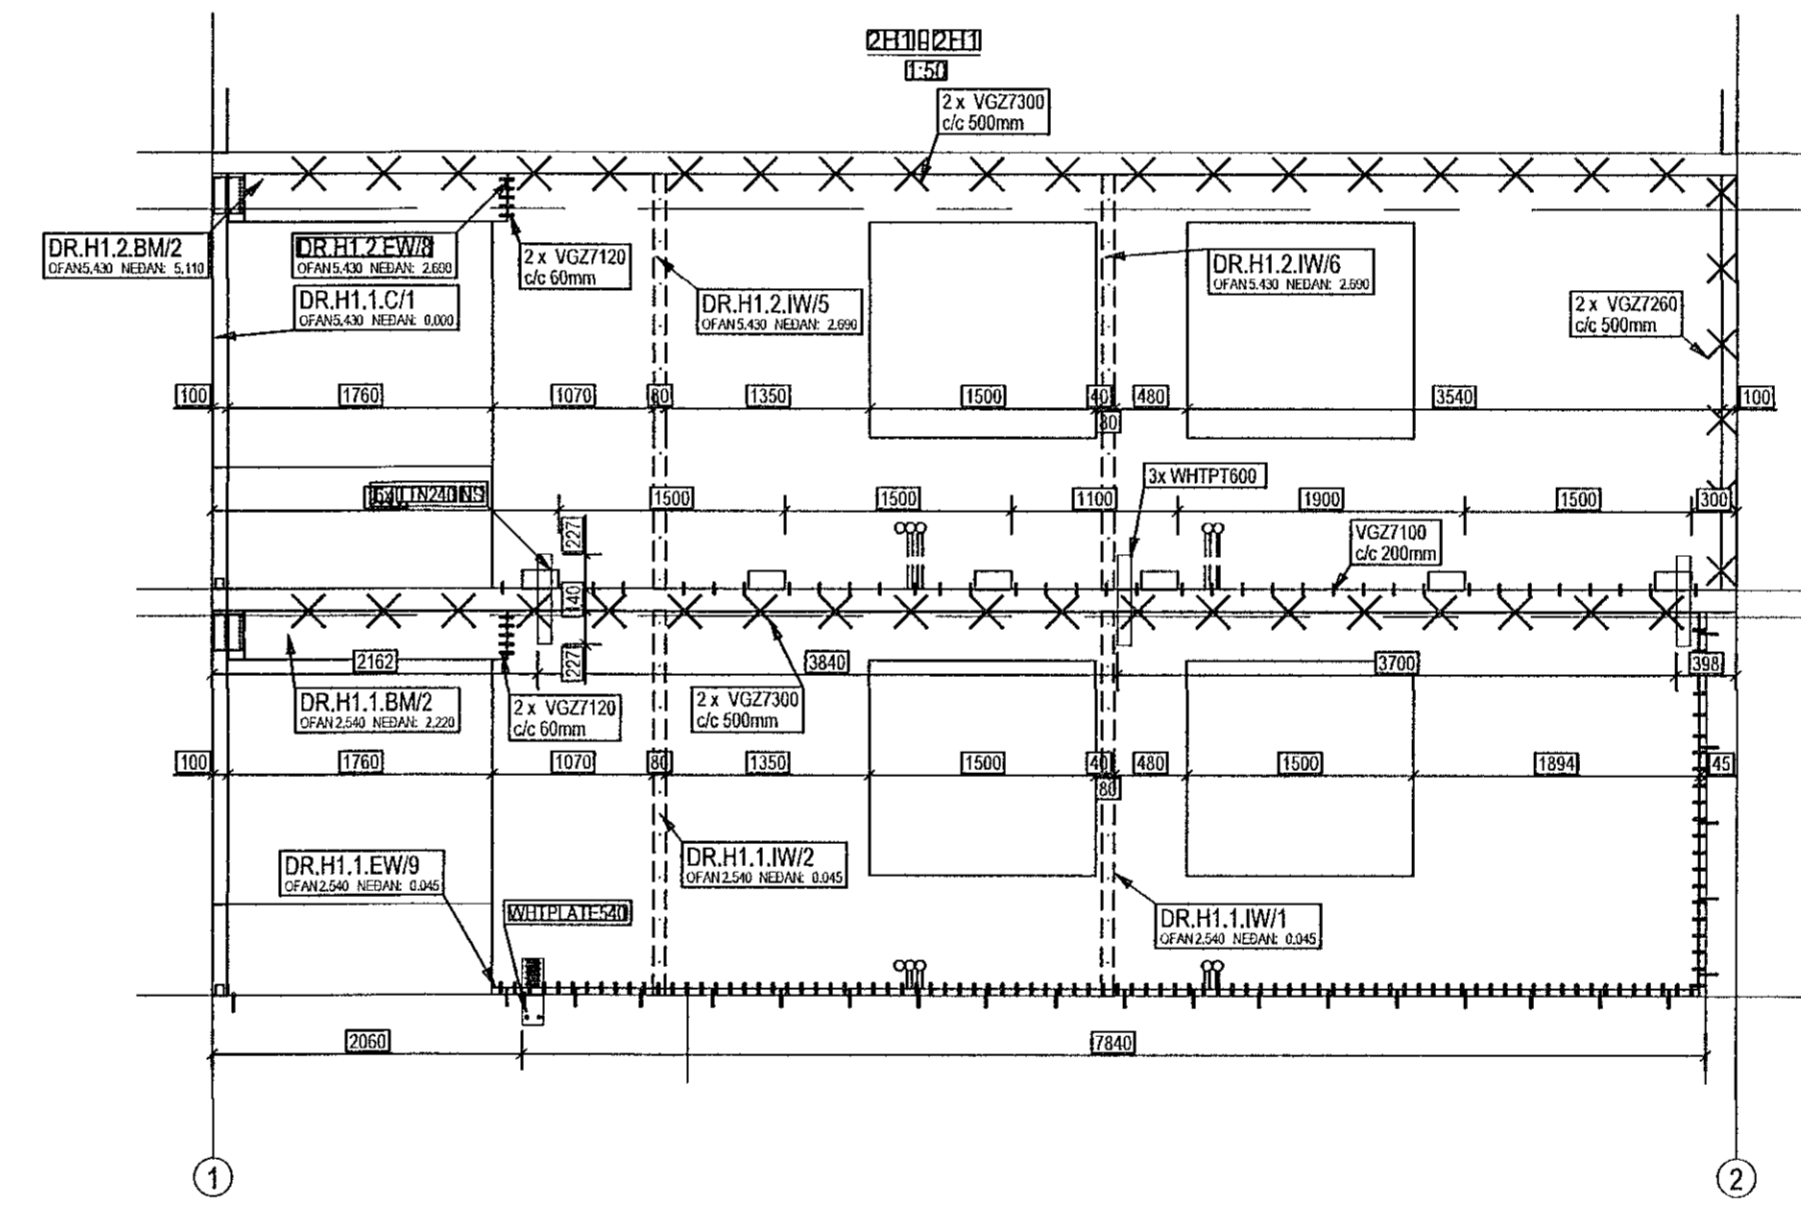

ATHUGASEMDIR:

1. Á botnplötu og sókklá skal selja vatnsvörn undir timburbita, sem tengjast við vegg og botnplötu/sókklá.
2. Nota skal Xylofon í samræmi við breidd byggingarluta – yfir vegg og bita 1. hæðar, og yfir plötu yfir 1. hæð – undir vegg.
3. Til tengingar á TCP200 skal nota 2 x AB112120 og LBS550 í sérhvert d5 gat (DETL I).
4. Til tengingar á WHT540 skal nota 2 x AB118145 og LBS550 í sérhvert d5 gat (DETAIL K).
5. Til tengingar á TTF200 skal nota LBS550 í sérhvert gat.
6. Til tengingar á TTN240 skal nota LBS550 í sérhvert gat.
7. Til tengingar á WBR vinklum (steypa við timbur) – skal nota SKR10120CE í steypuna – og LBS550 í sérhvert d5 gat.
8. Til tengingar á TCF200 skal nota 2 x AB112120 og LBS550 í sérhvert gat (DETL I).
9. Til tengingar á WBR vinklum (timbur við timbur) – skal nota LBS550 í sérhvert d5 gat.
10. Súlan í miðju hússins á 2. hæð skal tengjast tryggilega fyrir uppsetningu gólfplötu yfir 1. hæð.
11. Til tengingar á WHTPT600 skal nota HBSP880 í sérhvert gat.

JÓN KRISTJÁNSSON BYGGINGARVERKFRÆÐINGUR
KT: 210754-4829

BREYTINGAR

TILVÍSANIR:

SKÝRINGAR..... SJÁ TEIKN. NR. 1-01

ALLT CLT - LÍMTRÉ SKAL
VERA A.M.K. GL 28.

Reikn.	JKR	Mars '22	Útgáfu:	09.03.2022
Teikn.	JKR	Mars '22	Kvarði:	1:50,
Atf.				1:10
Samþ.				

DRANGSSKARD 11 Nr. 1-03
Hafnarfirði

Verkhlutu
ÞAK,
GRUNNMYND,
SNIÐ OG SKÝRINGAR.

Vorfræðsla
Jóns Kristjánssonar ehf.
Bískúplá 12
110 Reykjavík
Sími: 571-9002 Gsm: 772-3154
Húsi: 5619174300
Netfang: jkr1554@gmail.com

