
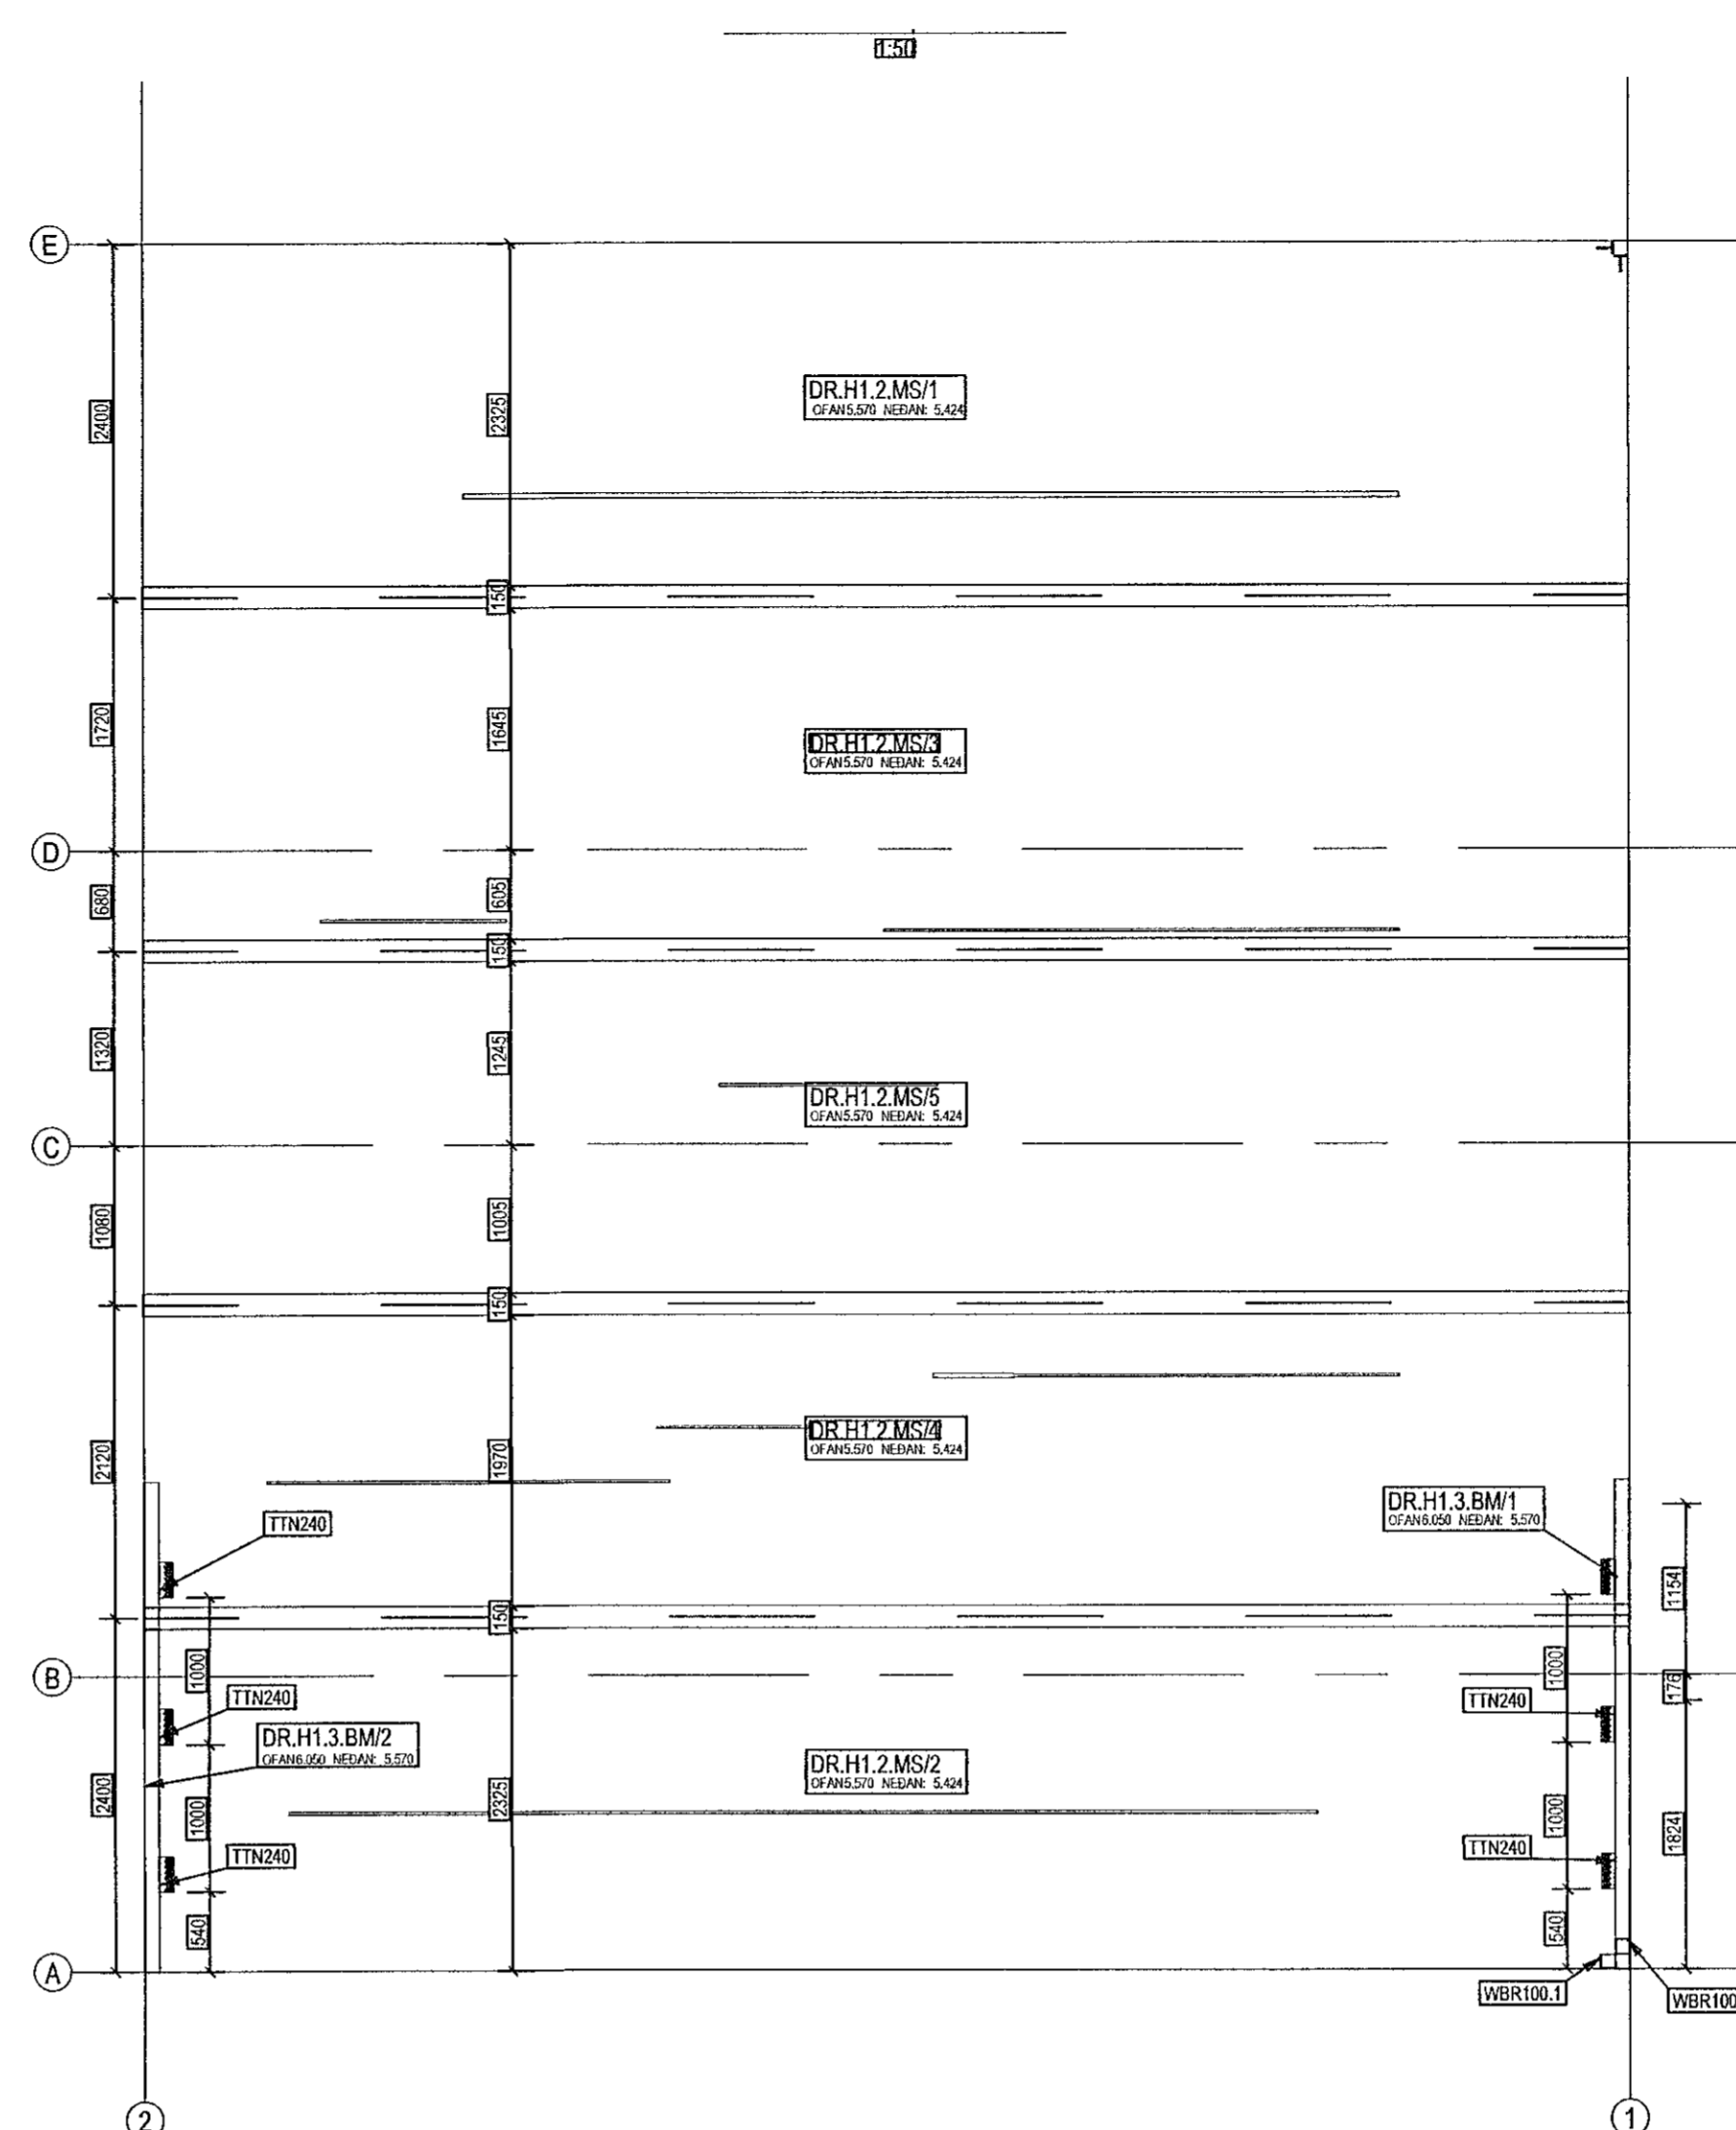


CLT-VEGGIR OG -BITAR 2. HÆÐAR, GRUNNMYND. 1:50


CLT-GÓLFPLATA 2. HÆÐAR, GRUNNMYND. 1:50

Samþykkt þann
31. Mars 2022
Byggingafræðingur / Hafnarfrófi

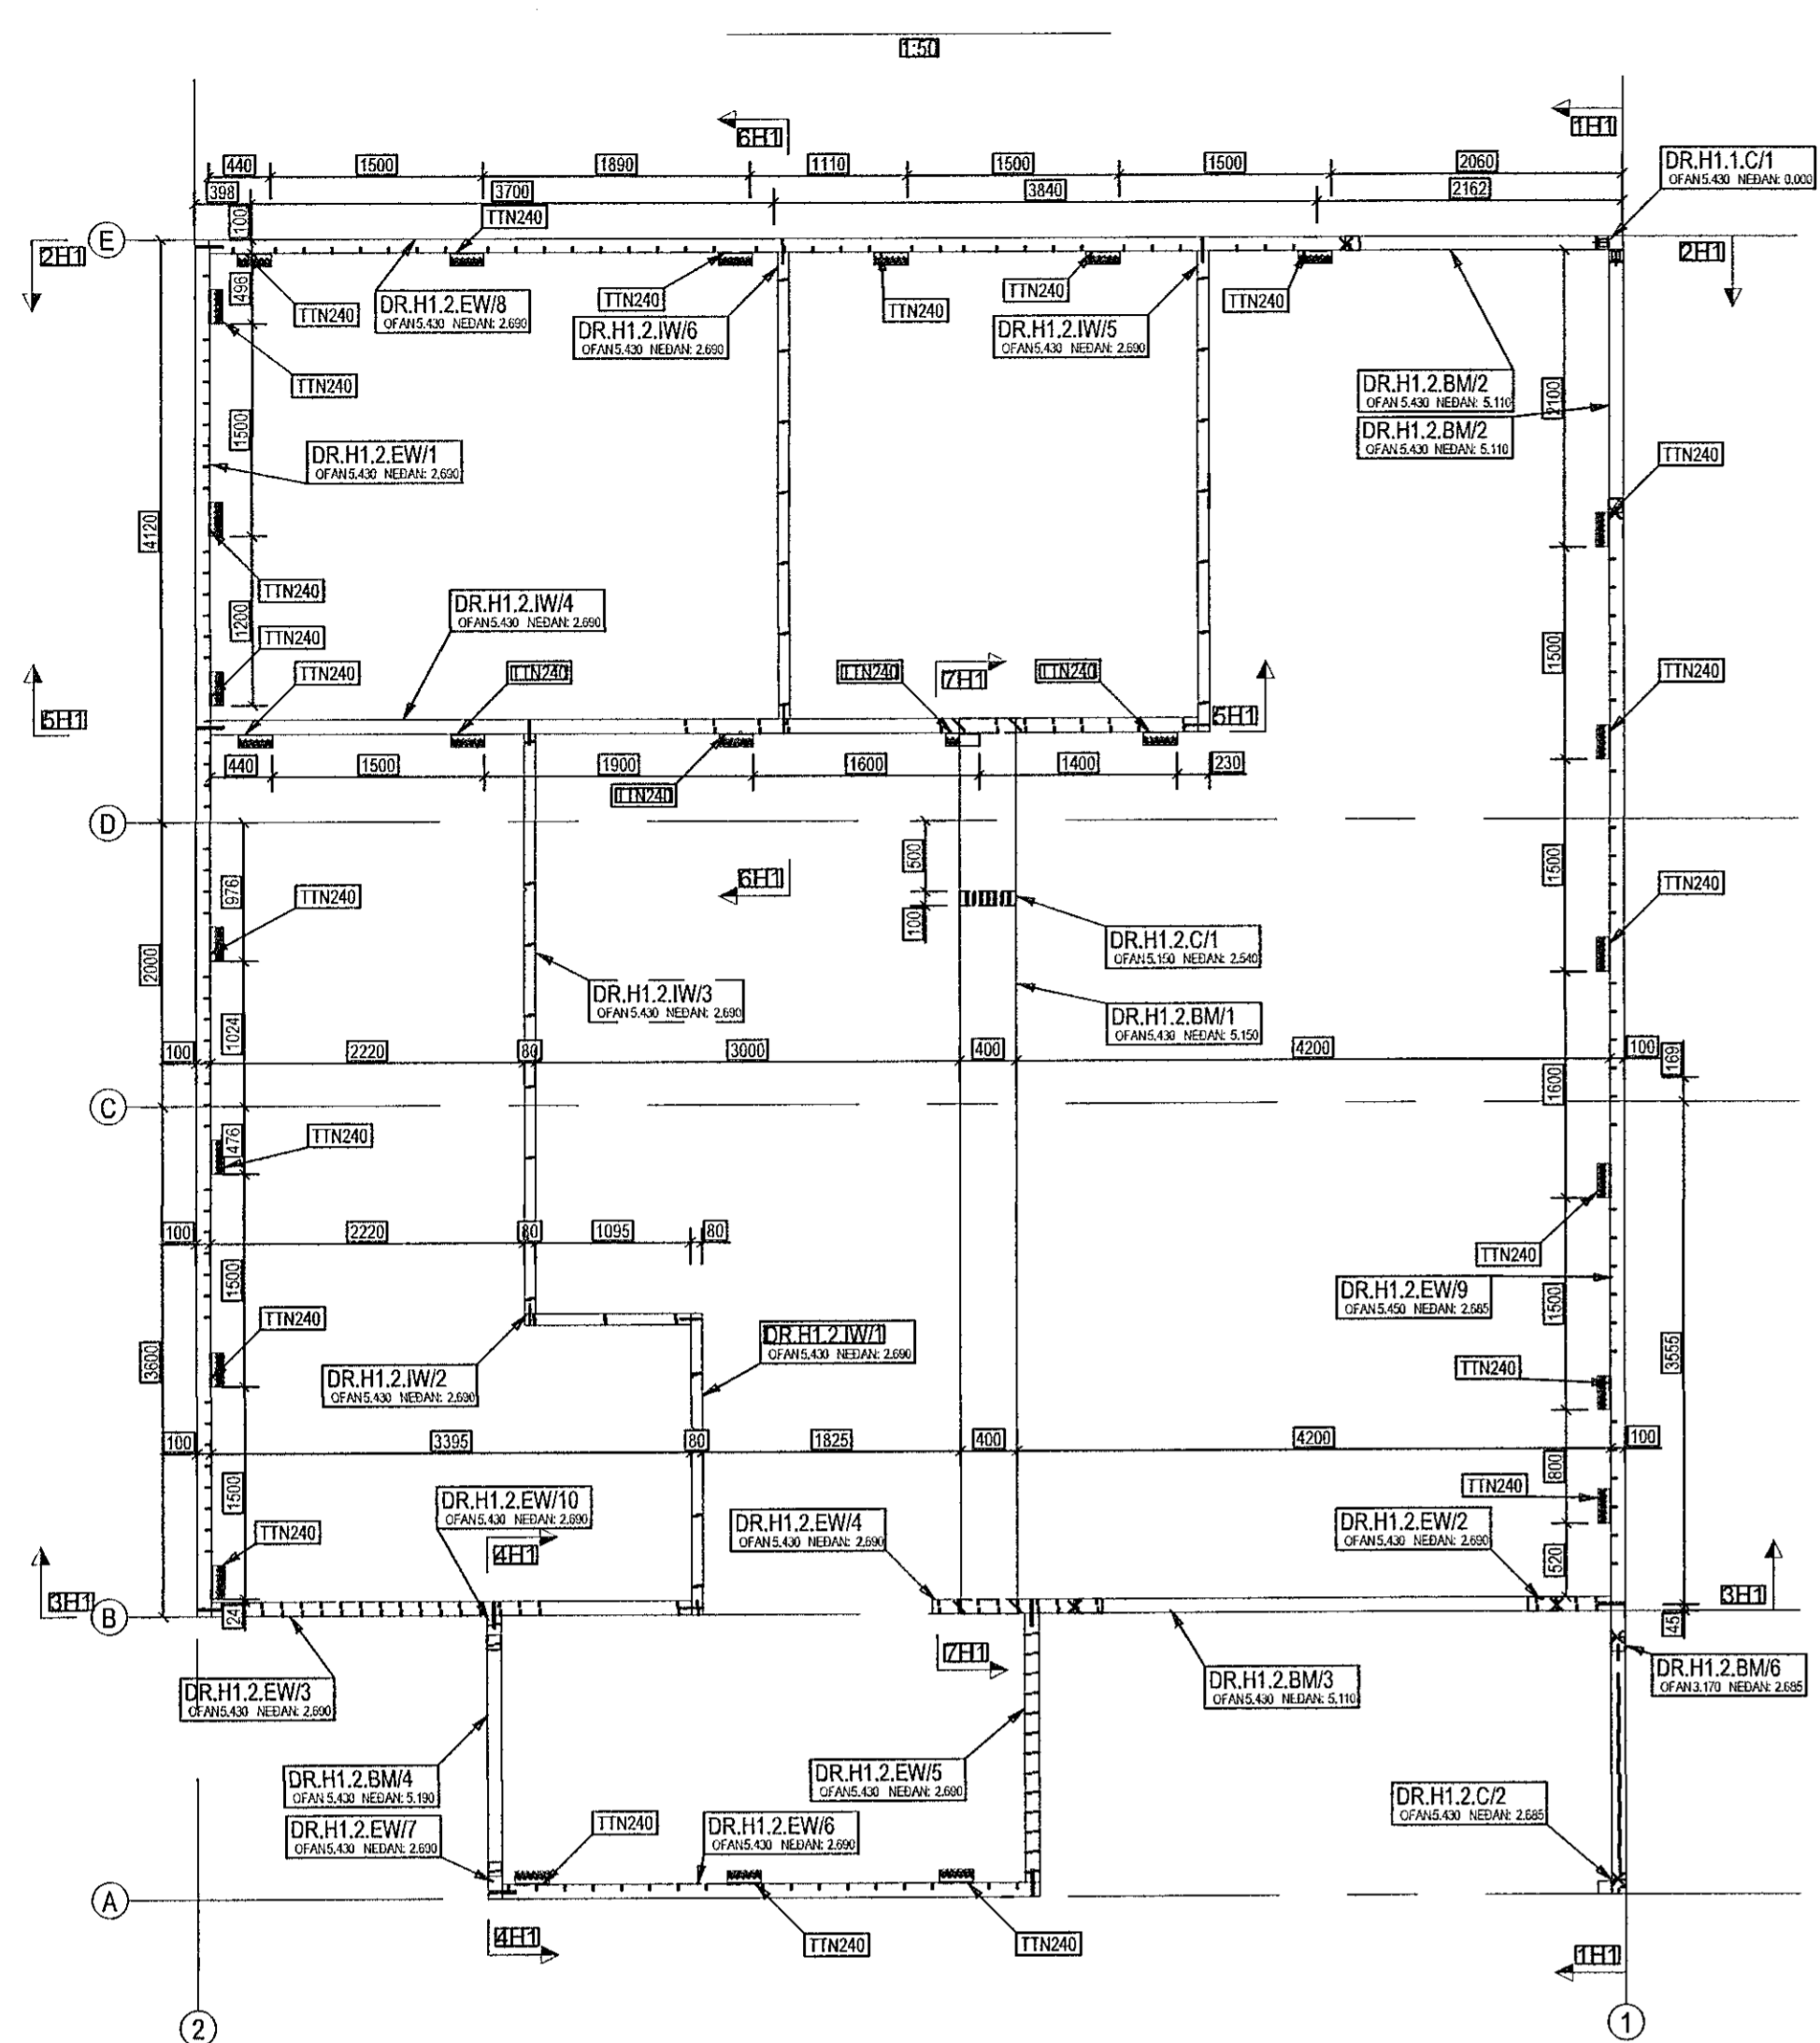

ATHUGASEMDIR:

1. Á botnplötu og sökkla skal selja vatnsvörn undir timburbita, sem tengjast við vegg og botnplötu/sökkla.
2. Nota skal Xylofon í samræmi við breidd byggingarhluta – yfir vegg og bita 1. hæðar, og yfir plötu yfir 1. hæð – undir vegg.
3. Til tengingar á TCP200 skal nota 2 x AB112120 og LBS550 í sérhvert d5 gat (DEILT).
4. Til tengingar á WHT540 skal nota 2 x AB116145 og LBS550 í sérhvert d5 gat (DETAIL R).
5. Til tengingar á TTF200 skal nota LBS550 í sérhvert gat.
6. Til tengingar á TTN240 skal nota LBS550 í sérhvert gat.
7. Til tengingar á WBR vinklum (steypa við timbur) – skal nota SKR10120CE í steypuna – og LBS550 í sérhvert d5 gat.
8. Til tengingar á TCF200 skal nota 2 x AB112120 og LBS550 in each d5 hole (DEILT).
9. Til tengingar á WBR vinklum (timbur við timbur) – skal nota LBS550 í sérhvert d5 gat.
10. Súlan í miðju hússins á 2. hæð skal tengjast tryggilega fyrir uppsetningu gólfplötu yfir 1. hæð.
11. Til tengingar á WHTPT600 skal nota HBSP880 í sérhvert gat.

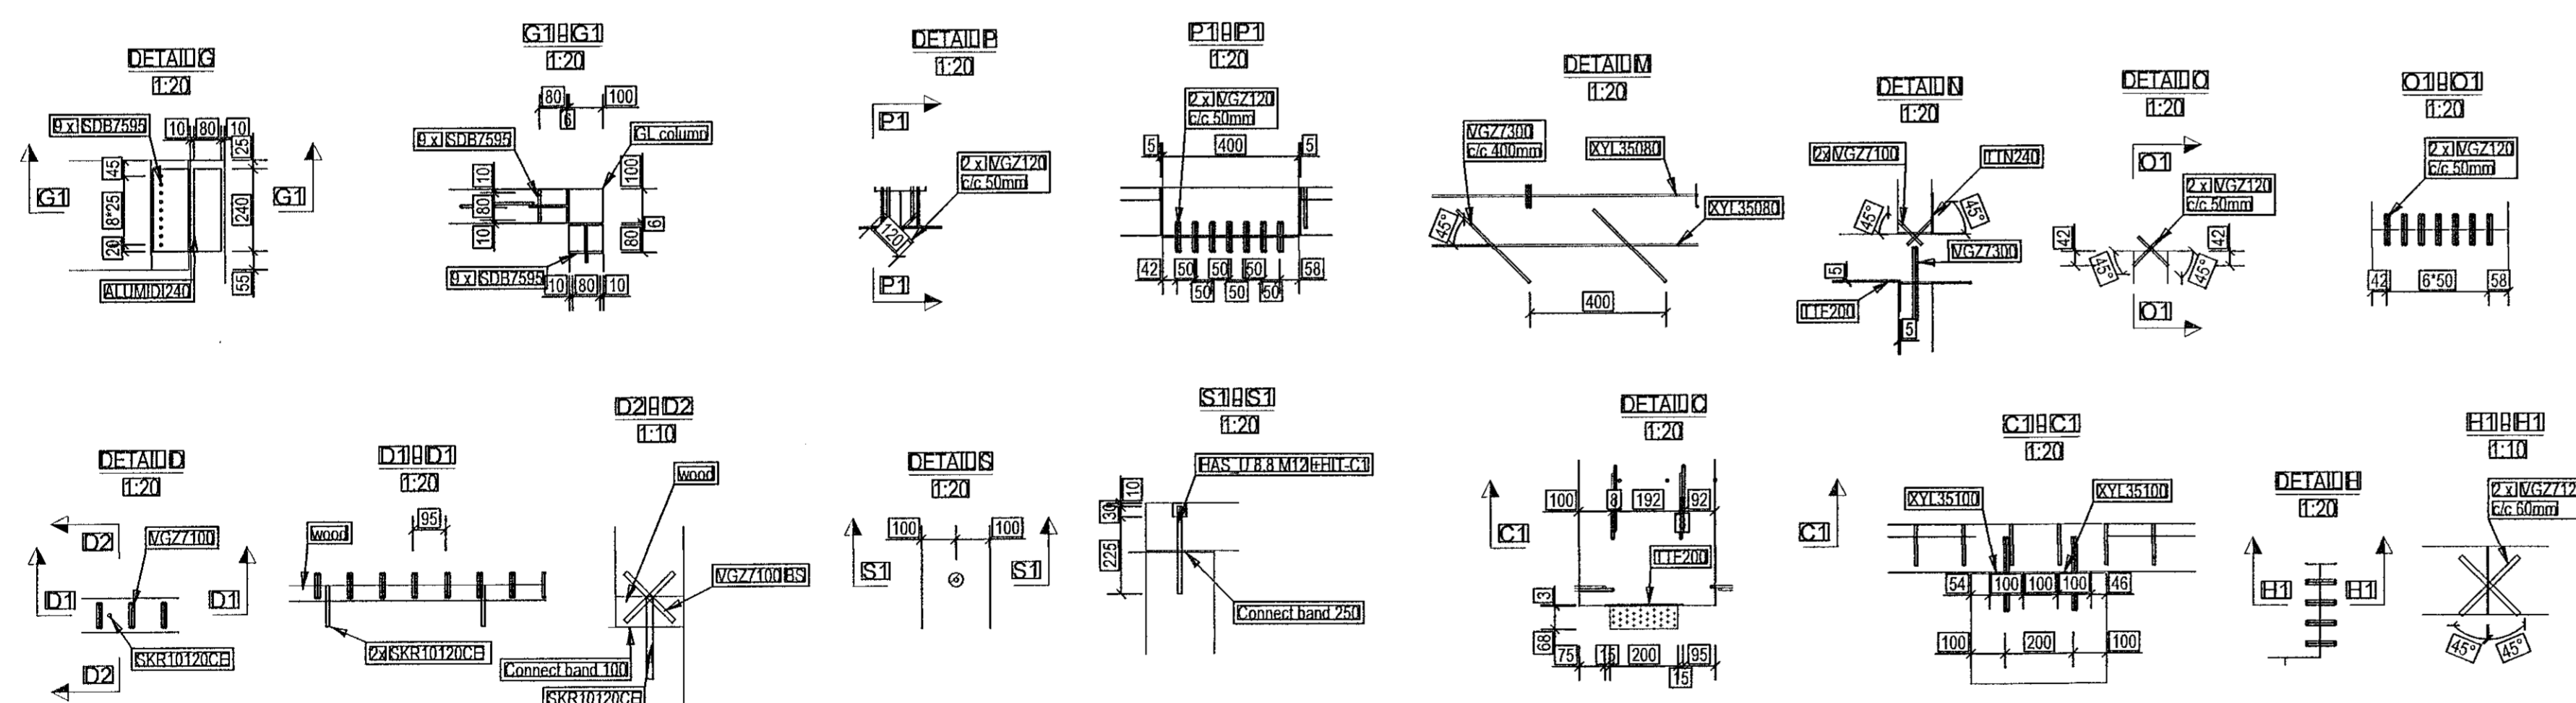

JÓN KRISTJÁNSSON BYGGINGARVERKFRÆÐINGUR
KT: 210754-4829

BREYTINGAR

TILVÍSANIR:

SKÝRINGAR..... SJÁ TEIKN. NR. 1-01

ALLT CLT - LÍMTRÉ SKAL
VERA A.M.K. GL 28.

Reikn.	JKR	Mars '22	Útgáfa:	09.03.2022
Teikn.	JKR	Mars '22	Kvarði:	1:50,
Samþ.				1:10

DRANGSSKARÐ 11 Nr. 1-04
Hafnarfrófi

Verkhúti
CLT-PLATA OG BITAR
YFIR 2. H., GRUNNMYND.
SNID, DEILI OG SKÝR.

Verkhúti
Jóna Kristjánsson ehf
Bískupstíu 12
110 Reykjavík
Sími: 531-0002 Gem: 772-3154
Kt: 540817-0300
Netfang: jkris54@gmail.com