1 AUSTUR HLIÐ (H27) 1m50
1 : 50

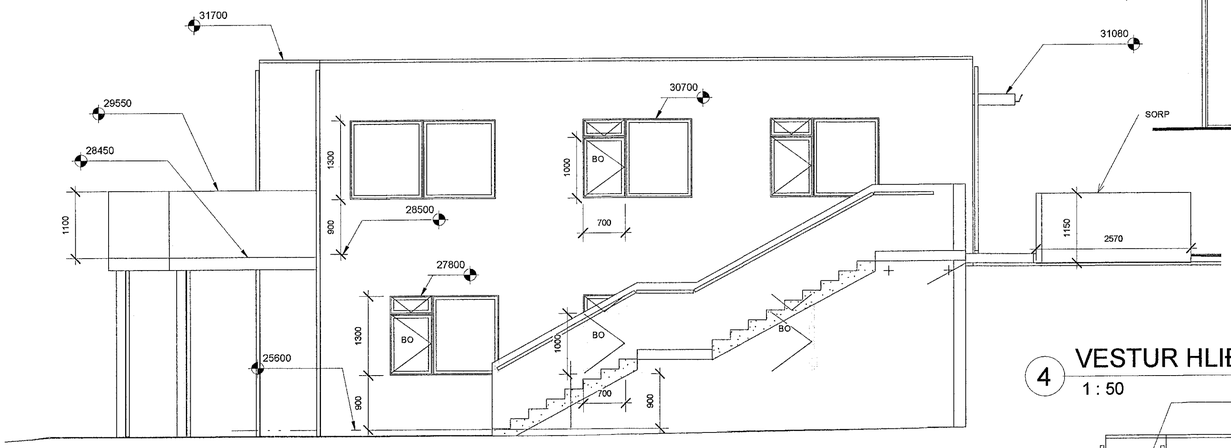

5 ÞVERSNIÐ Í HÚS - 1m50
1 : 50

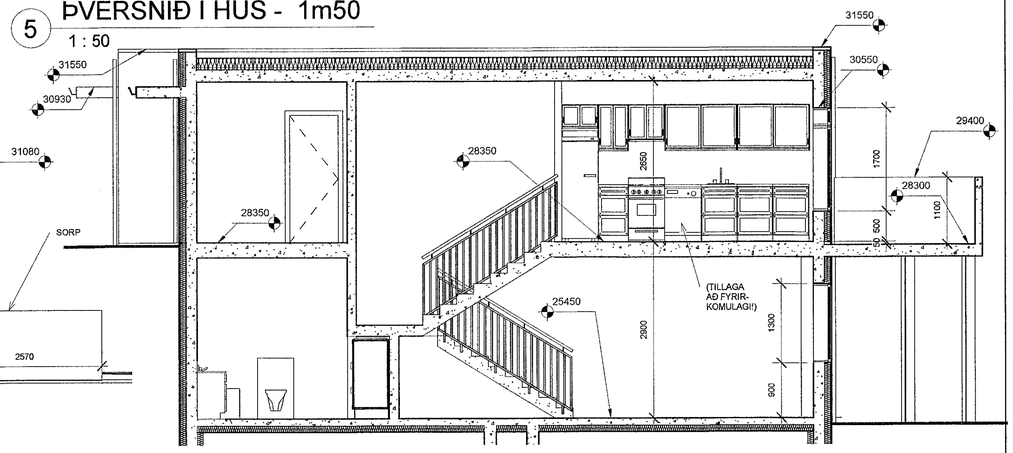

4 VESTUR HLIÐ (H27) 1m50
1 : 50

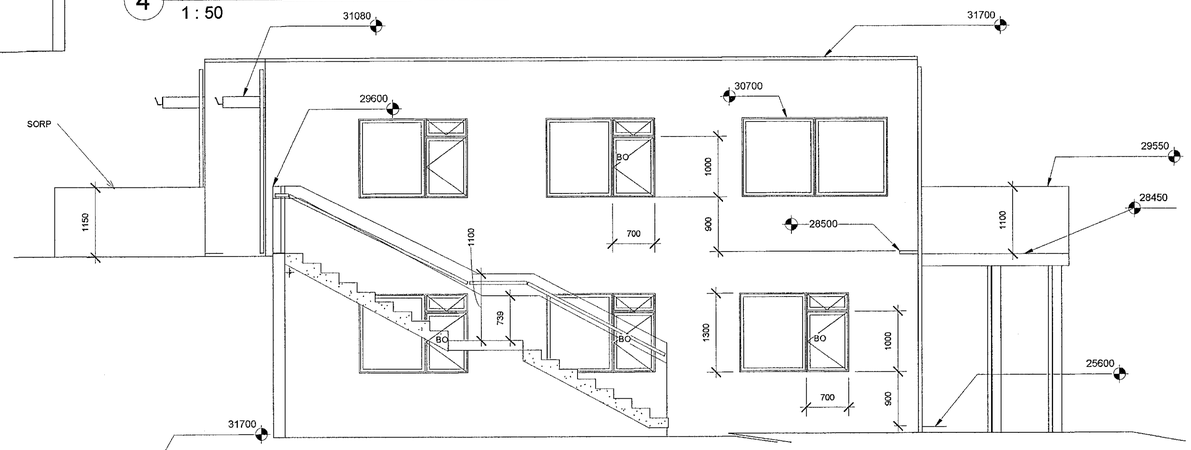

2 NOÐRUR HLIÐ (H27) 1m50
1 : 50

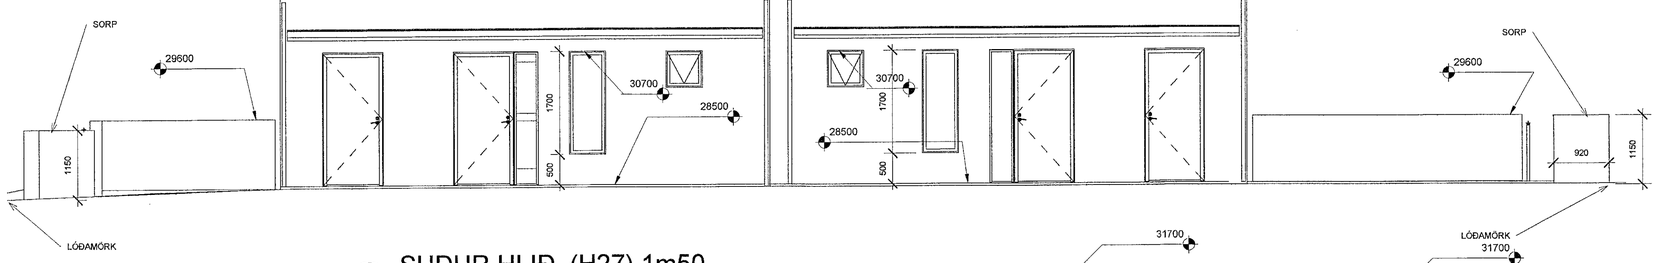

3 SUÐUR HLIÐ (H27) 1m50
1 : 50

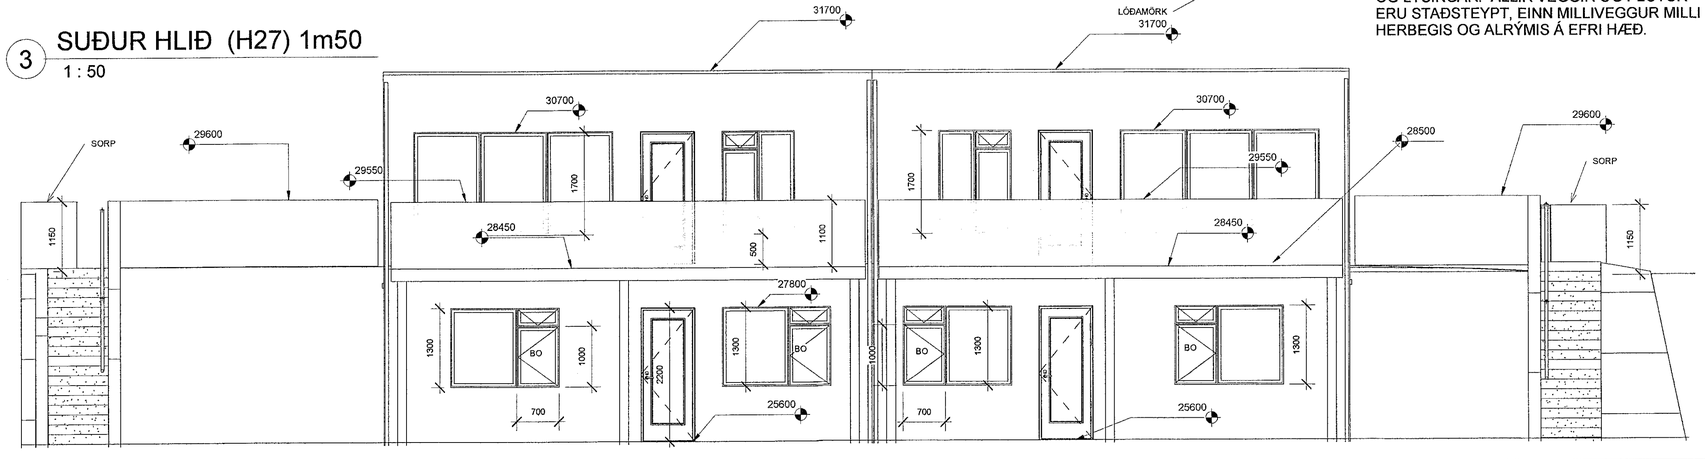

ATHUGASEMD:
SJÁ AÐRAR TEIKNINGAR, SÉRMYNDIR OG LÝSINGAR. ALLIR VEGGIR OG PLÖTUR ERU STAÐSTEYPT, EINN MILLIVEGGUR MILLI HERBEGIS OG ALRÝMIS Á EFRI HÆÐ.

Samþykkt þann 2. apríl 2022
Byggingafulltrúinn í Hafnarfirði

Nr.	Lýsing	Dagur

Friðrik Ólafsson, verkfræðingur
Reykjafold 14, 112 Reykjavík
Sími 8965548, Netfang: gfedrik@gmail.com

HÁDEGISSKARÐ 27 - HAFNARFJÖÐUR

ÚTVEGGIR OG ÞVERSNIÐ

Verknúmer:	FO102020010
Dagur:	20012022
Teiknað af:	FO
Yfirfarið af:	FO
A27- 112	
Kvarði:	1 : 50

16.4.2022 15:20:37