1 GRUNNMYND NEÐRI HÆÐ (H27) 1m50

1 : 50

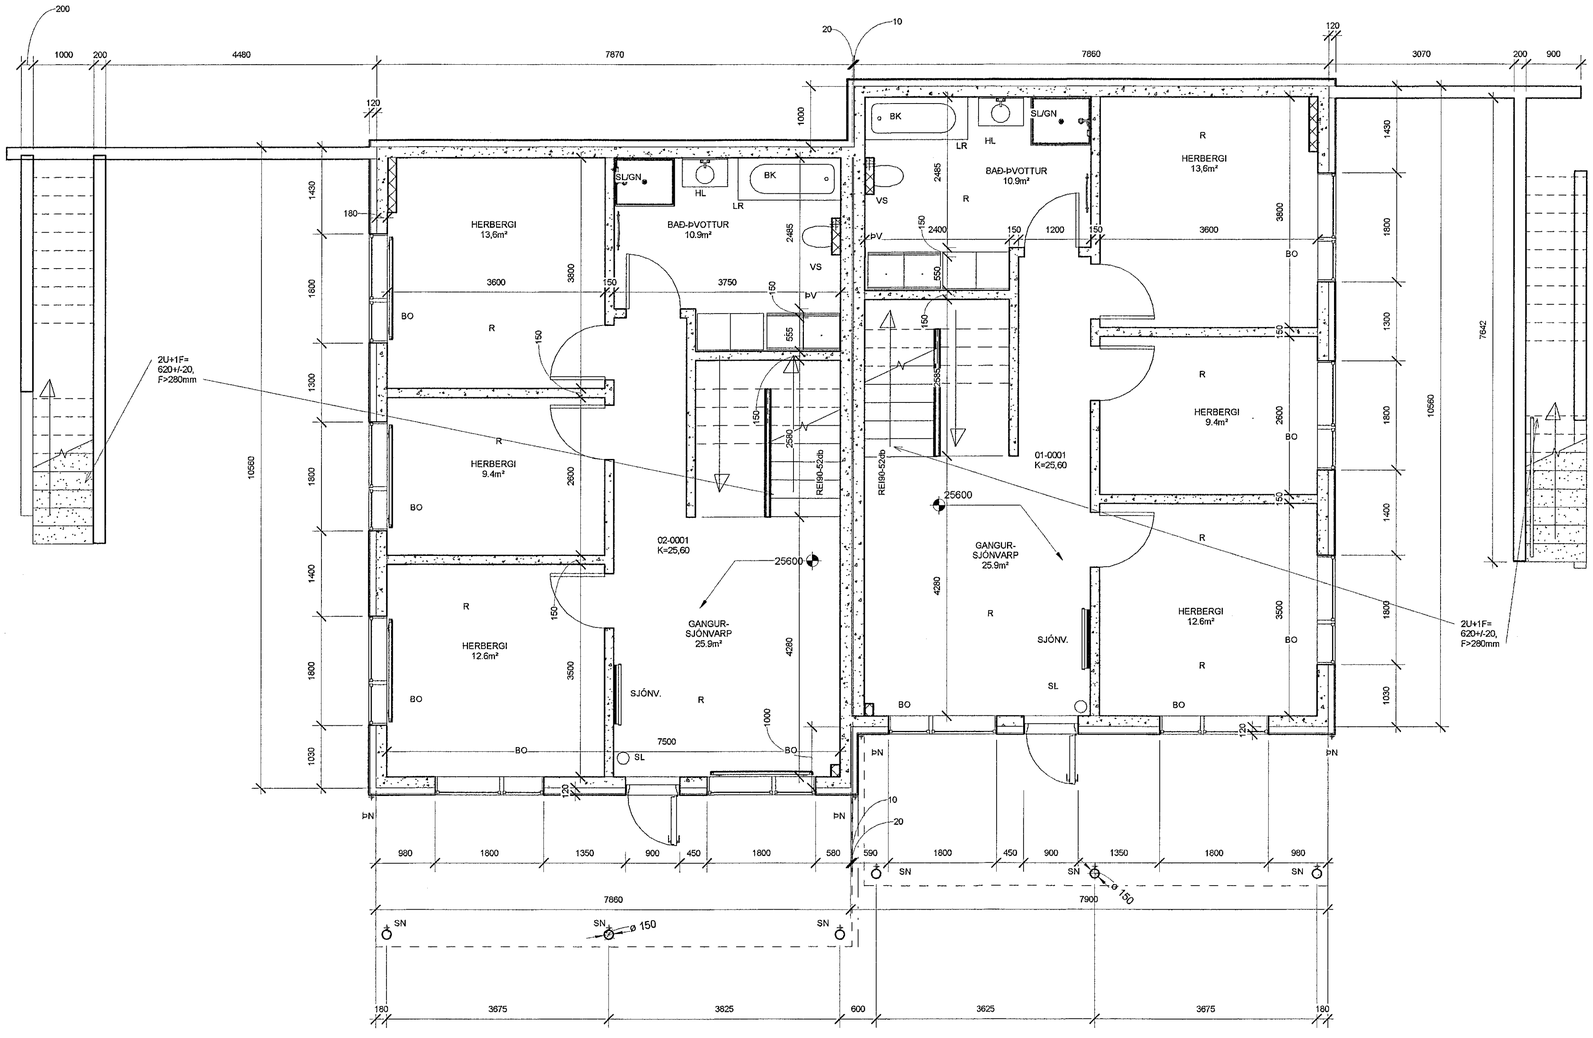

ATHUGASEMD:
SJÁ AÐRAR TEIKNINGAR, SÉRMYNDIR OG LÝSINGAR. ALLIR VEGGIR OG PLÖTUR ERU STAÐSTEYPT, EINN MILLIVEGGUR MILLI HERBEGIS OG ALRÝMIS Á EFRI HÆÐ.

Samþykkt þann 26. apríl 2022
Byggingarfulltrúinn í Hafnarfirði

Nr.	Lýsing	Dagur

Friðrik Ólafsson, verkfræðingur
Reykjafold 14, 112 Reykjavík
Sími 8965548, Netfang: ofridrik@gmail.com

HÁDEGISSKARÐ 27 - HAFNARFJÖÐUR

GRUNNMYND - NEÐRI HÆÐA

Verknúmer:	FO102020010
Dagur:	20012022
Teiknað af:	FÓ
Yfirfarið af:	FÓ
A27- 111	
Kvarði:	1 : 50

16.4.2022 15:14:39