



# MALARSKARÐ 5 - 7 HAFNARFIRÐI.

Samþykkt þann  
06. APR. 2022  
Byggingarfulltrúinn í Hafnarfirði  
*Sigrún Þorvarðarson*

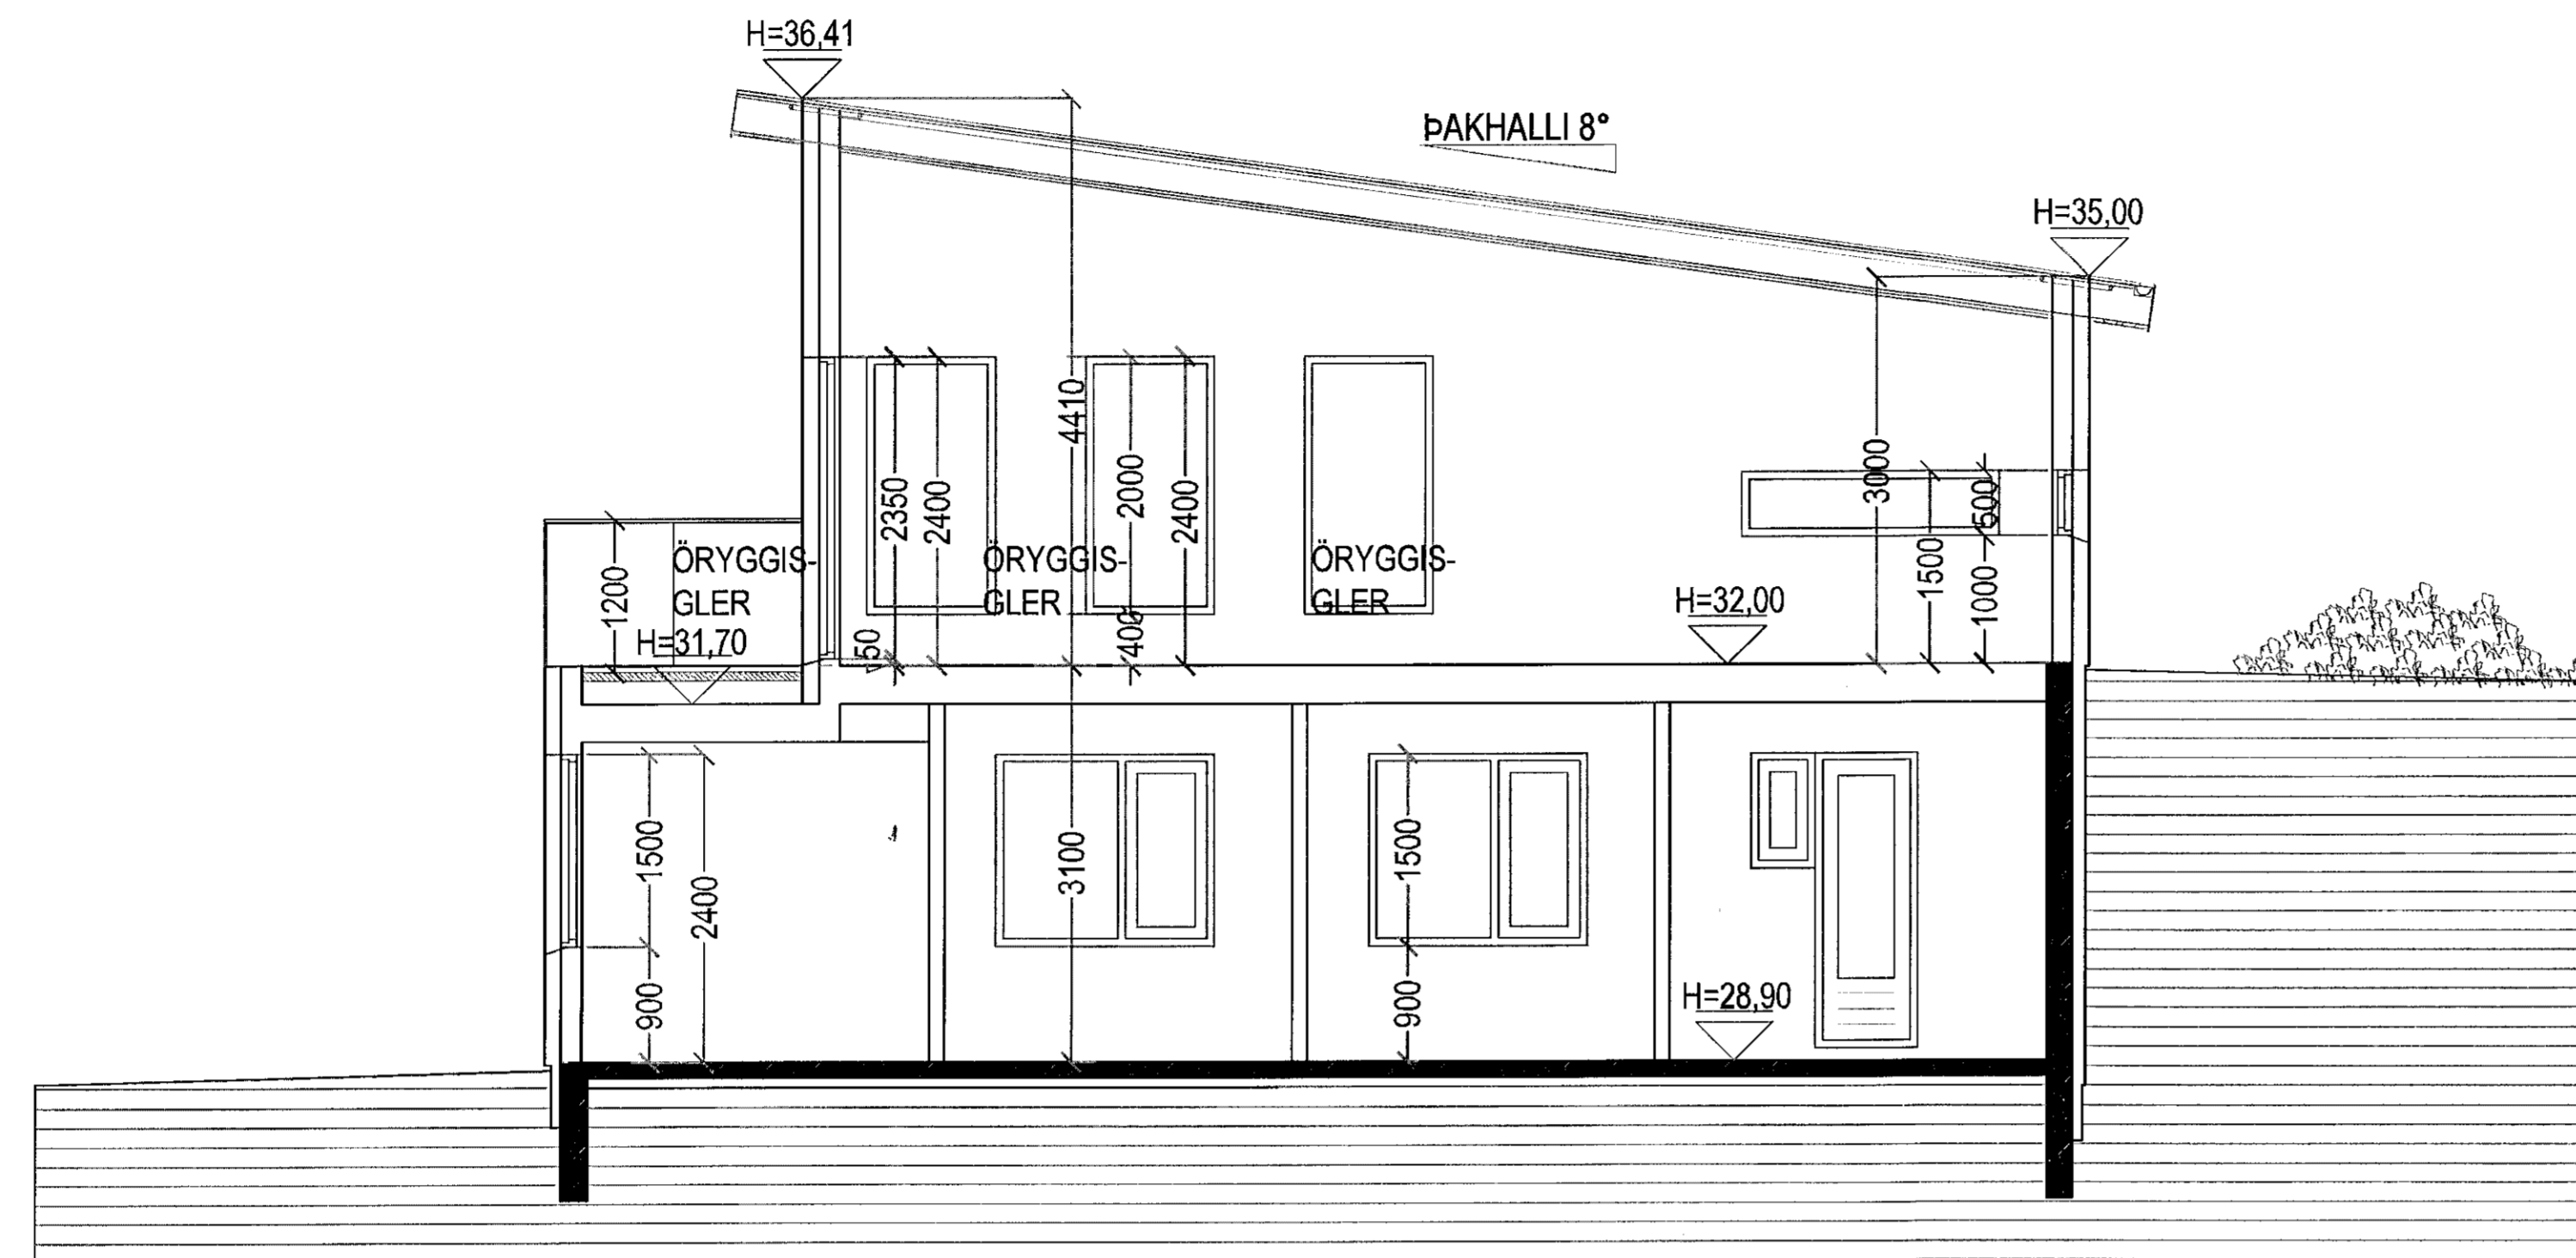

**SNID A-A MKV. 1:50.**

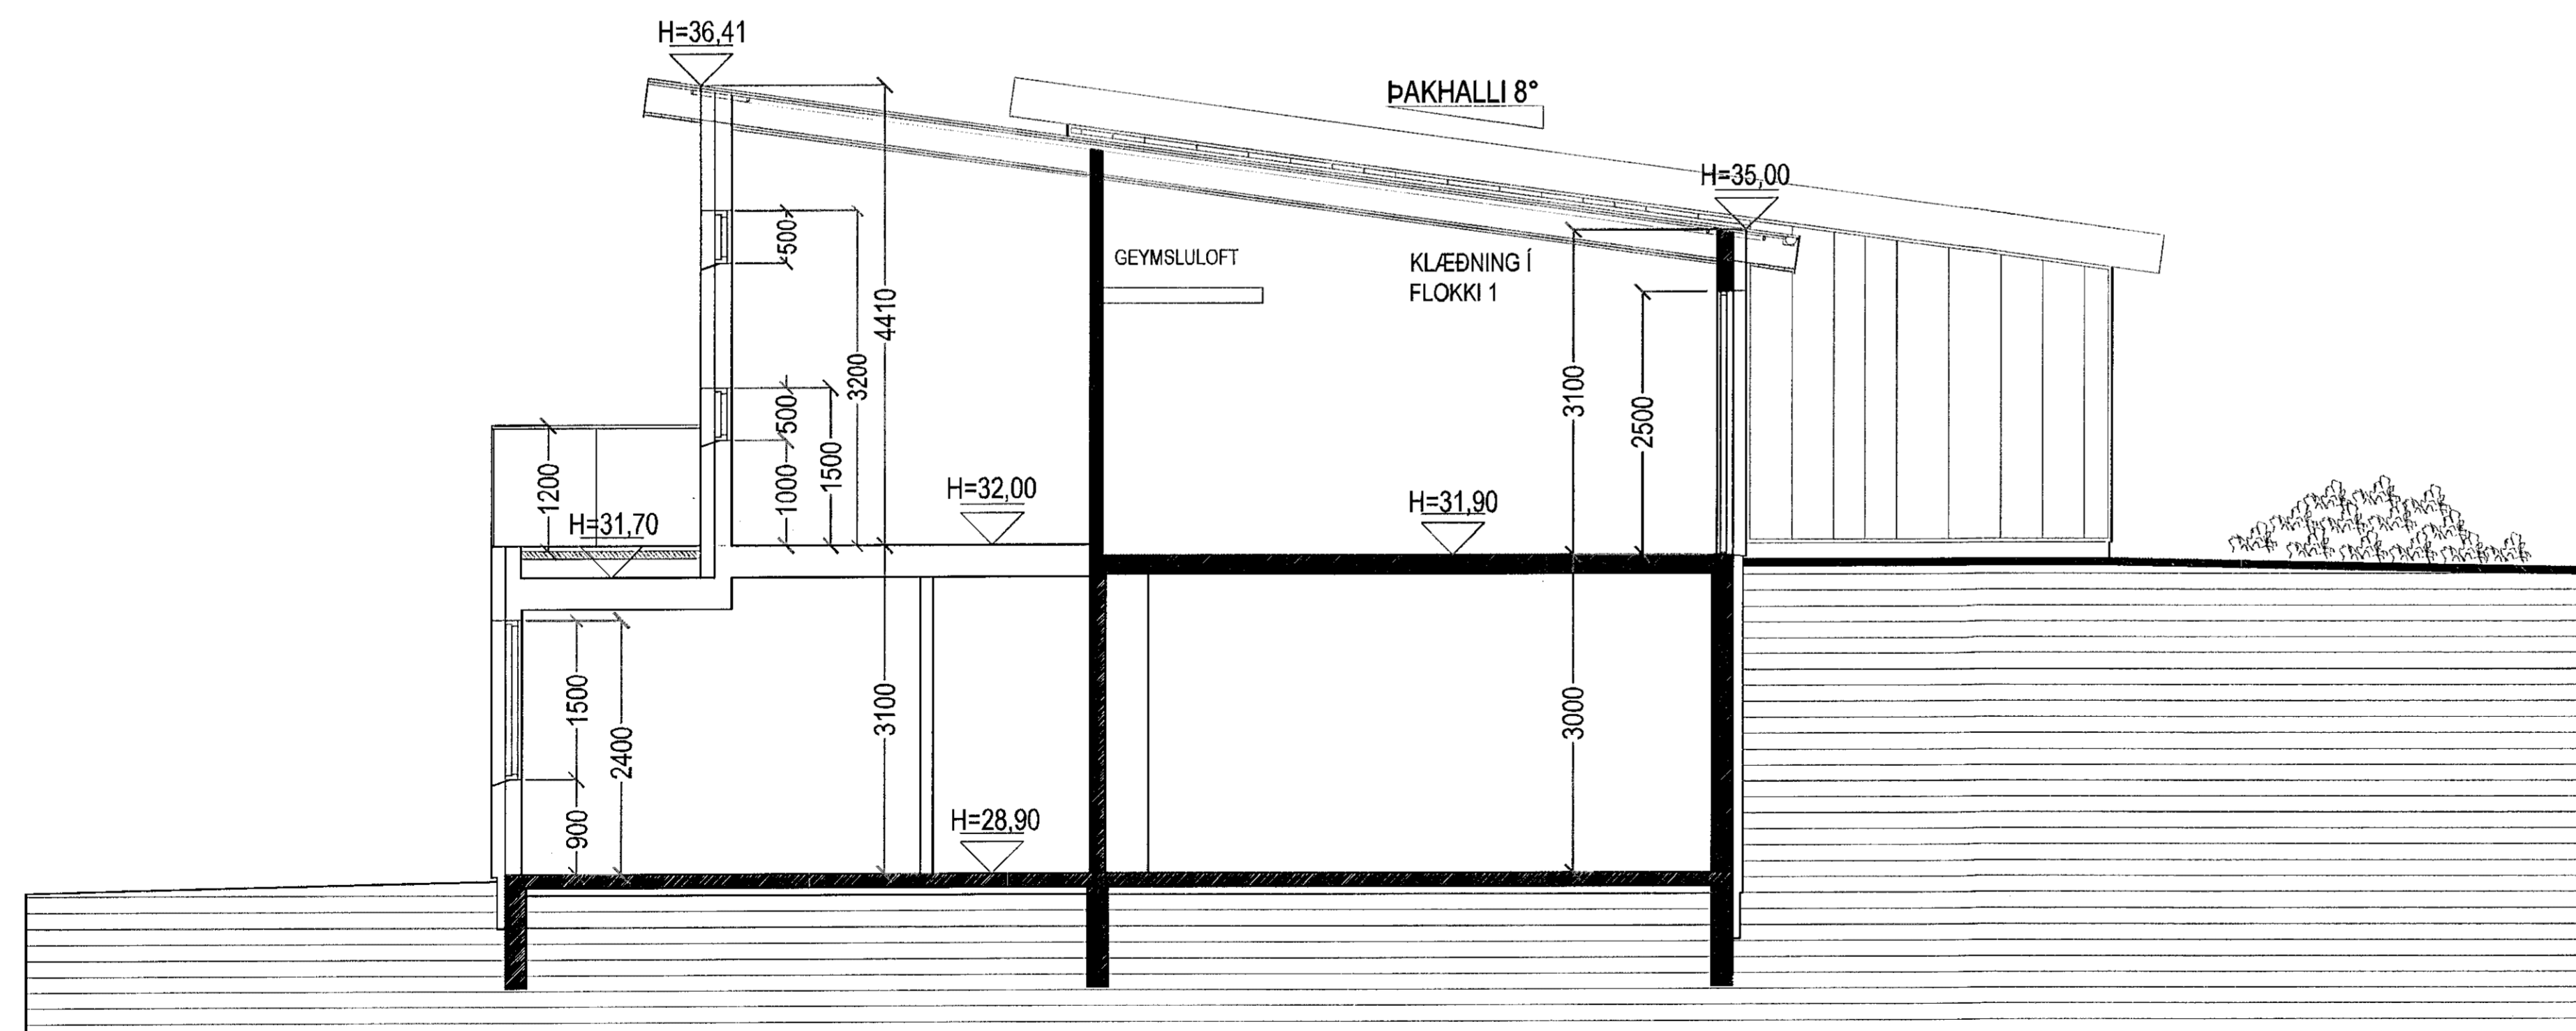

**SNID B-B MKV. 1:50.**

Breytingar:	Dags:	Teikn:	Yfir:
Efni:			

**Malarskarð 5 - 7 Hafnarfirði.**  
Landnúmer: 225441  
Séruppráttur:

Séruppráttur. Númer. 003.

Efni: Snid A-A & B-B.  
Mælikvarði: 1 : 50.  
Frumstærð blaðs: A1.  
Teiknað: VP-S. Verk nr.  
Yfirfarir: Sig. Þ. Teikn. nr.  
Dagsetning útgáfu: 04-04-2018. Endursk:

**STH. teiknistofan ehf.** Strandgötu 11.  
Áritun aðalhönnuðar. 220 Hafnarfirði.  
Sími 510298-2769.  
Sími 5651510.  
teiknistofan@simnet.is.  
Öll áritun og afnot teikninga er háð skriflegu leyfi STH Teiknistofu.

Sigrún Þorvarðarson byggingafræðingur bfl. kt. 141250-4189.