



MALARSKARÐ 5 - 7 HAFNARFIRÐI.

Samþykkt þann
06. APR. 2022
Byggingarfulltrúinn í Hafnarfirði
Alma Þrmas

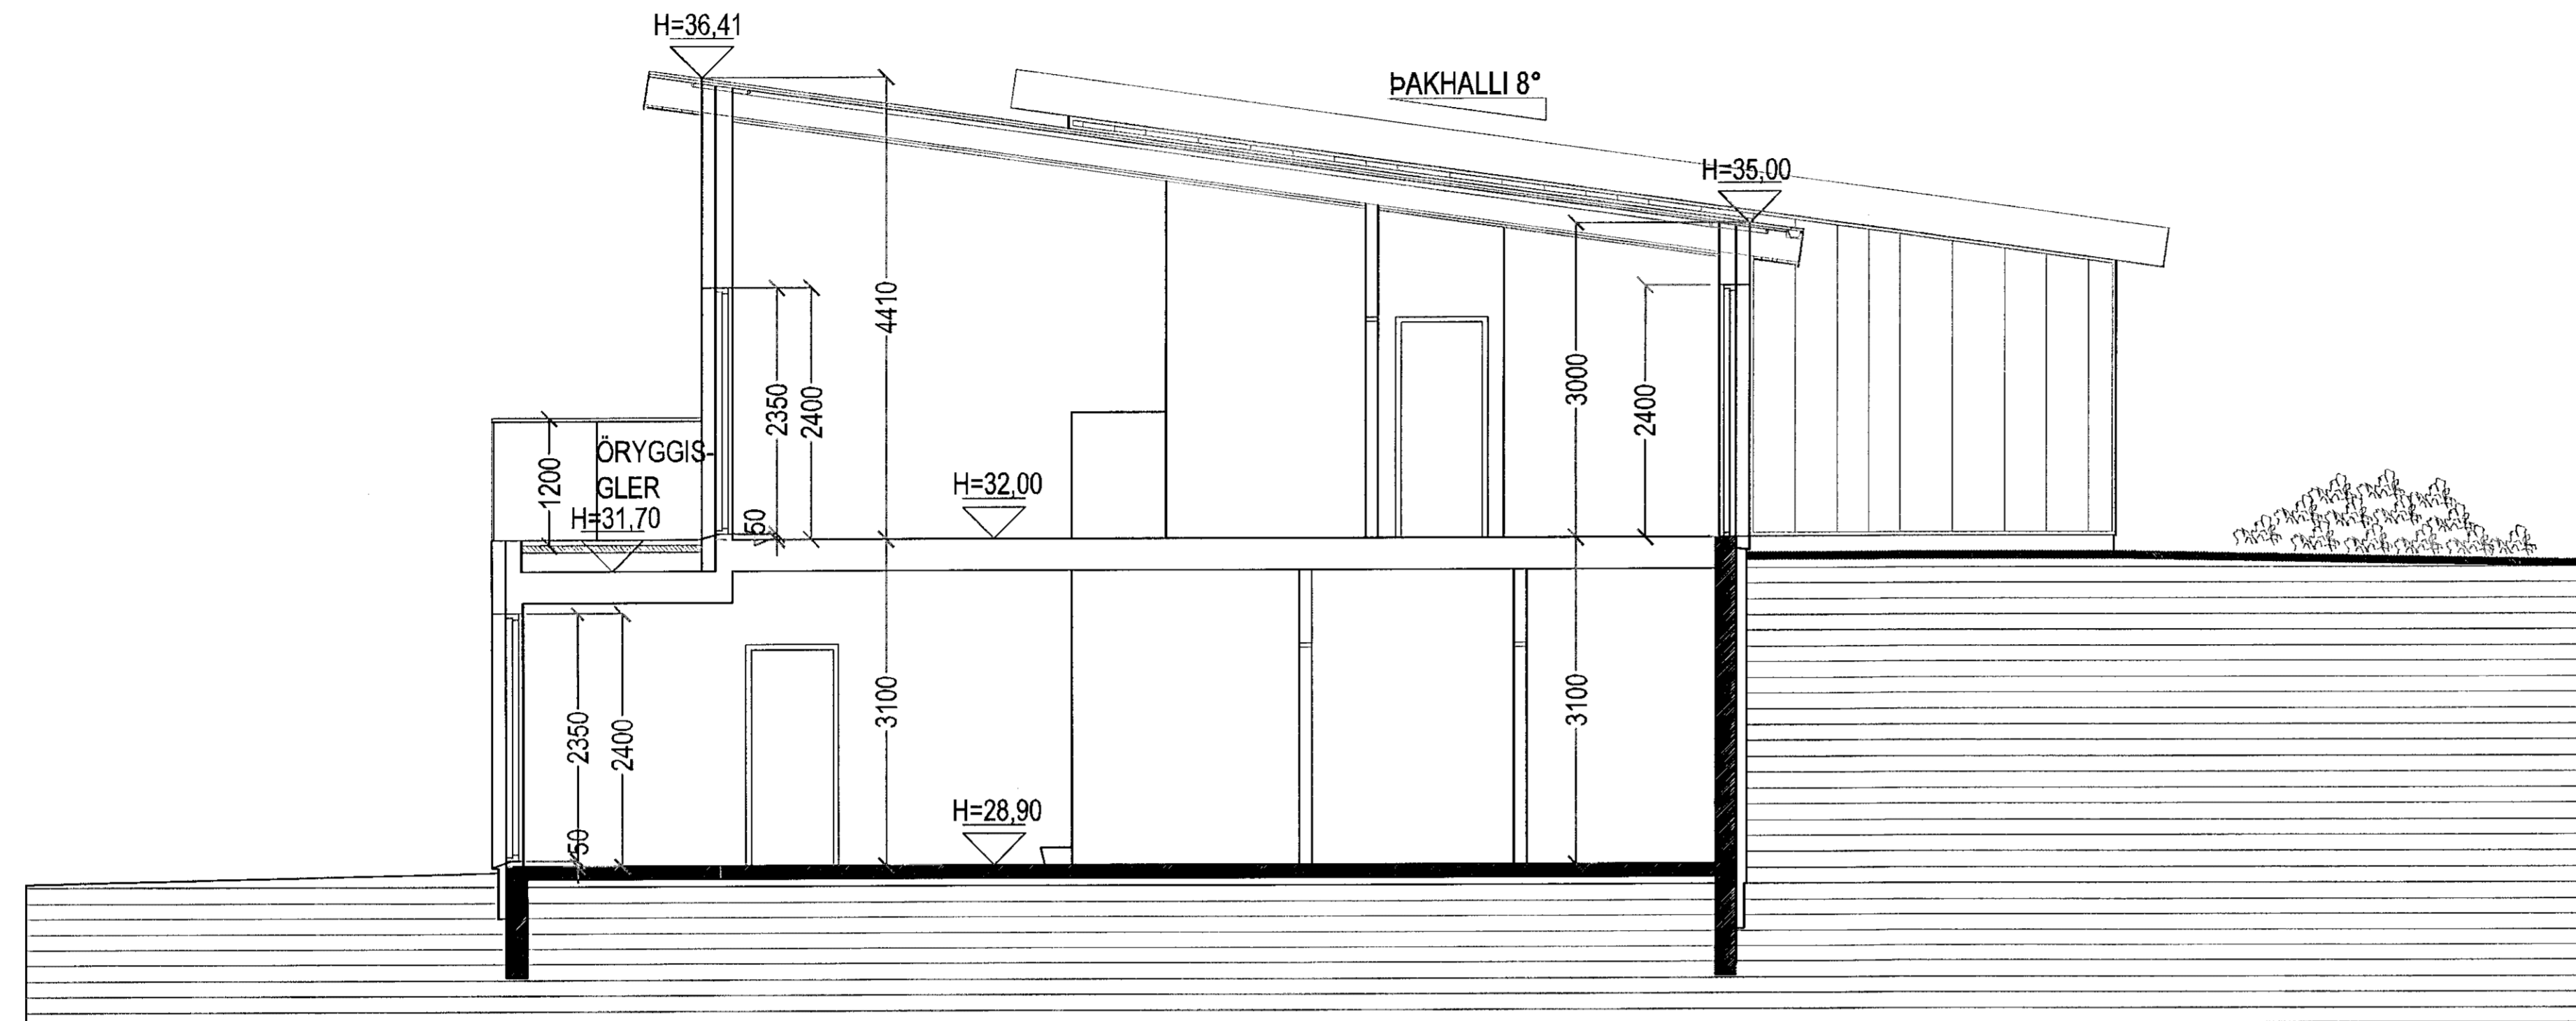

SNID C-C MKV. 1:50.

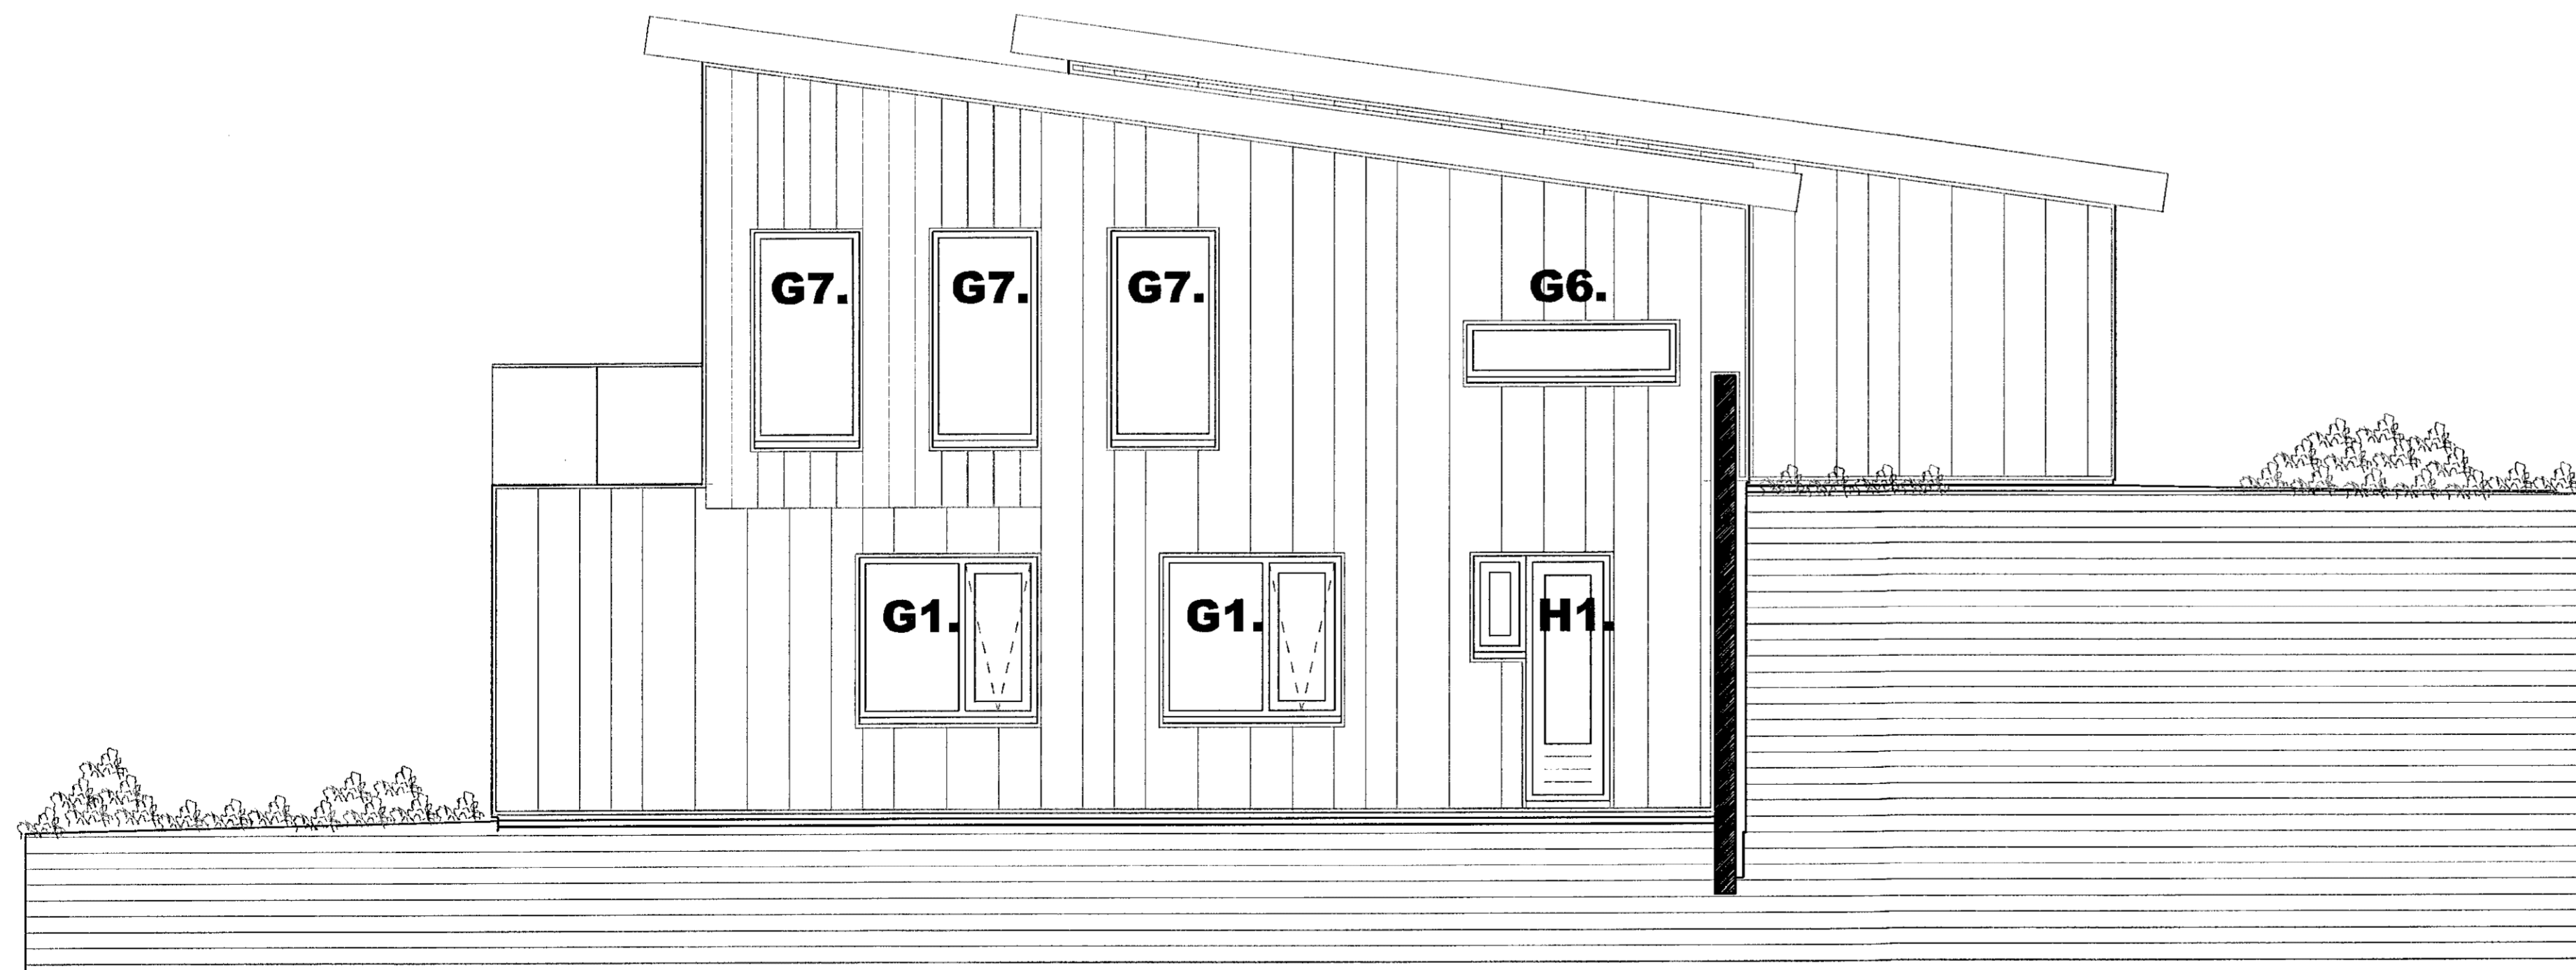

SNID D-D MKV. 1:50.

Breytingar:			
Efni:	Dags:	Teikn:	Yfirf.:

Malarskarð 5 - 7 Hafnarfirði.
Landnúmer: 225441
Séruppráttur:

Séruppráttur: Númer. 004.

Efni: Snid C-C & D-D.
Mælkvarði: 1 : 50.
Frumstærð blaðs: A1.
Teiknað: VPS. Verk nr.
Yfirfarið: Sig. Þ. Teikn. nr.
Dagsetning útgáfu: 04-04-2018. Endursk:

STH. teiknistofan ehf. Strandgötu 11.
Áritun aðalhönnuðar. 220 Hafnarfirði.
kt. 510298-2769.
Sími 5651510.
teiknistofan@simnet.is.
Öll afritun og afnot teikninga er háð skriflegu leyfi STH Teiknistofu.

Sigurður Þorvarðarson byggingafræðingur bfl. kt. 141250-4189.